PIANTA QUOTA BINARI
SCALA 1 : 50

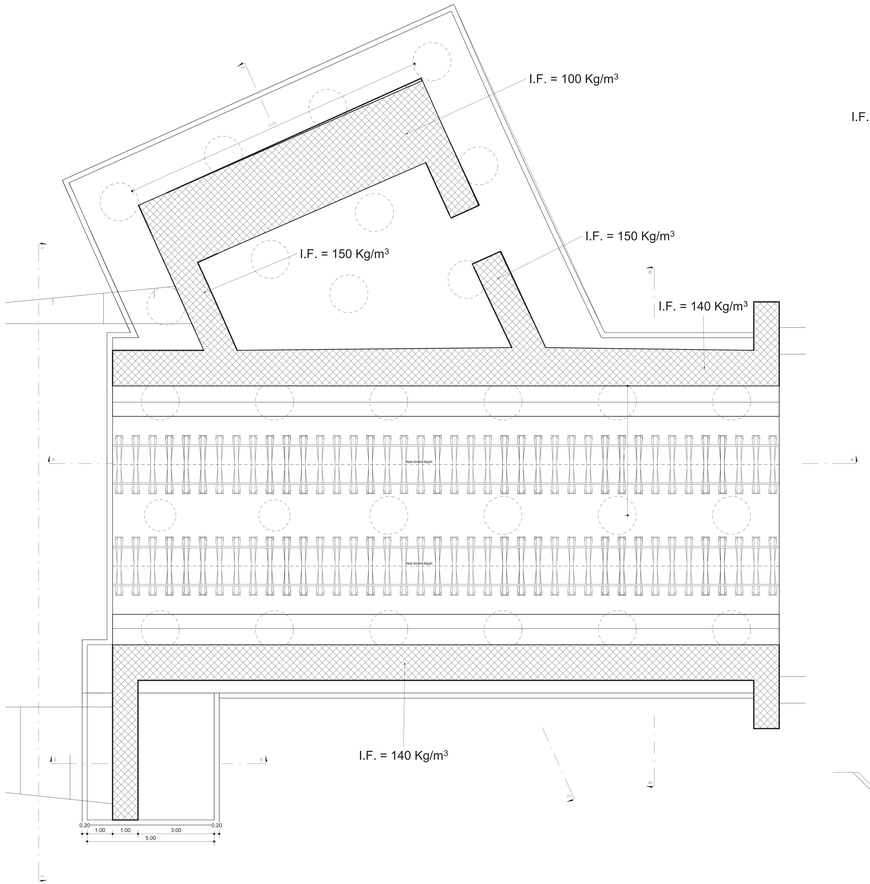

SEZIONE B–B
SCALA 1 : 50

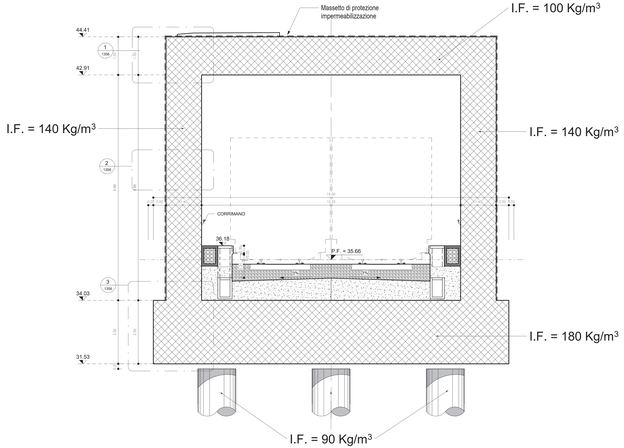

SEZIONE A–A
SCALA 1 : 50
(In parentesi dimensioni in retto)

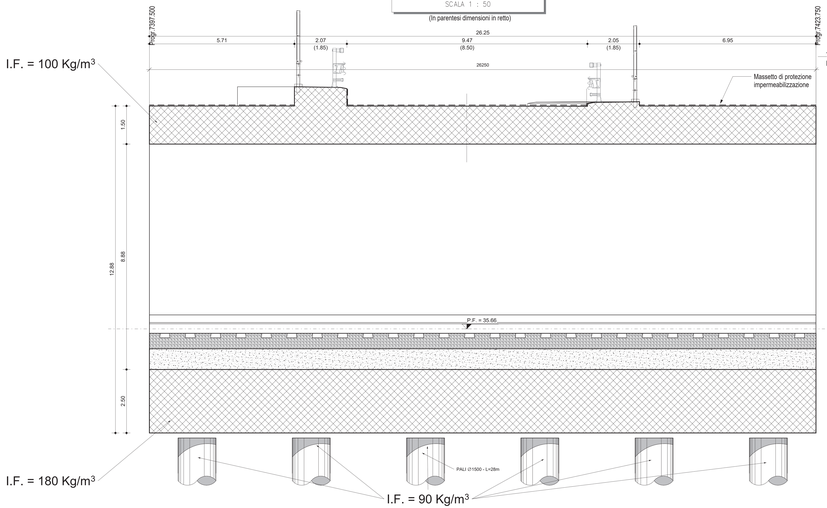

SEZIONE E–E
SCALA 1 : 50

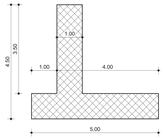

SEZIONE D–D
SCALA 1 : 50

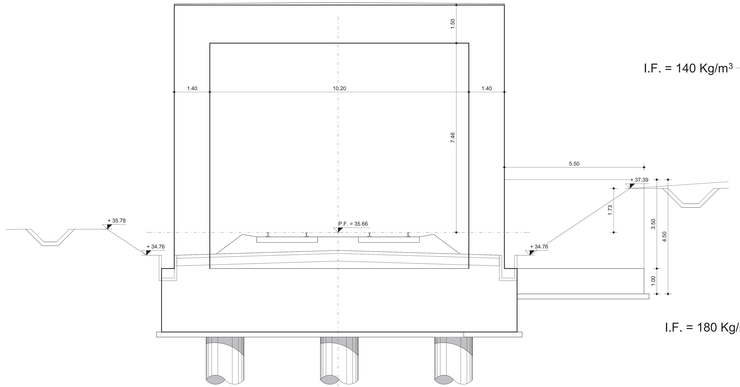

SEZIONE C–C
SCALA 1 : 50
(In parentesi dimensioni in retto)

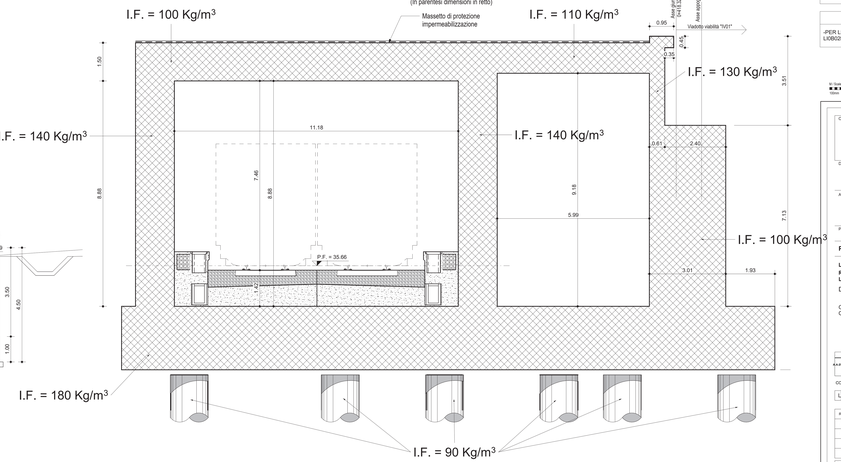

LEGENDA
P.F. = PIANO DEI FERRI P.C. = PIANO DEI CENTRI P.S. = PIANO DI SCAVO

NOTE
-PER LE CARATTERISTICHE DEI MATERIALI, SI RIMANDA ALL'ELABORATO LI0B0SEZZSPGN0000001A.

SCHARTA
0 1 2 3 4 5
Metri

COMMITTENTE:
RFI RETE FERROVIARIA ITALIANA
GRUPPO FERROVIE DELLO STATO ITALIANE
Direzione Investimenti
DIREZIONE PROGRAMMA INVESTIMENTI
DIRETTRICE SUD - PROGETTO ADRIATICA

DIREZIONE LAVORI:
ITALFERR
GRUPPO FERROVIE DELLO STATO ITALIANE

APPALTATORE:
AGESTINO COSTRUZIONI GENERALI — MANDATARIA
Rex Arch — MANDANTE
ATLANTE

PROGETTAZIONE:
MANDATARIA: HUB — MANDANTI: MYpro

PROGETTO ESECUTIVO

LINEA PESCARA - BARI
RADDOPPIO DELLA TRATTA FERROVIARIA TERMOLI - LESINA
LOTTO 2 e 3: RADDOPPIO TERMOLI - RIPALTA

DISEGNO

GA05 - Galleria Artificiale da PK 7+380;00 a PK 7+420;00 per viabilità Carpentiere - Sezioni longitudinali e trasversali

Firmato digitalmente da:
Fausto Maestri
Data: 01/09/2024 12:18
Serial Certificato: 2702585
Valido dal 01/09/2023 al 01/09/2026
InfoCamere Qualified Electronic Signature CA

APPALTATORE	MANDATARIA	SCALA:
IL DIRETTORE TECNICO R.A.D.ANTONIO DISTRIGNANO Ordine Ingegneri Roma n. A 19798 Via Consiglio Nazionale delle Ricerche, 1	IL DIRETTORE DELLA PROGETTAZIONE Ing. Fausto Maestri Ordine Ingegneri Ancona n. A 1000	1 : 50

COMMESSA	LOTTO	FASE	ENTE	TIPO DOC.	OPERA/DISCIPLINA	PROGR.	REV.
L I 0 B	0 2	E	Z I Z	P A	G A 0 5 0 0	0 0 2	B

Rev.	Descrizione	Redatto	Data	Verificato	Data	Approvato	Data	Autorizzato Data
A	EMISSIONE	A. Adiletta	12/12/2022	S. Cancora	12/12/2022	T. Poletto	12/12/2022	Ing. Fausto Maestri Ordine Ingegneri Ancona n. A 1000
B	Agg. a seguito RDV	A. Adiletta	17/04/2023	S. Cancora	17/04/2023	T. Poletto	17/04/2023	

File: LI0B0EZZPFGA0500002B.dwg — n. Elab.: