






SEZIONE FASI 0  
SCALA 1 : 200

SEZIONE FASI 1  
SCALA 1 : 200

SEZIONE FASI 2  
SCALA 1 : 200

SEZIONE FASI 3  
SCALA 1 : 200




SEZIONE FASI 4  
SCALA 1 : 200

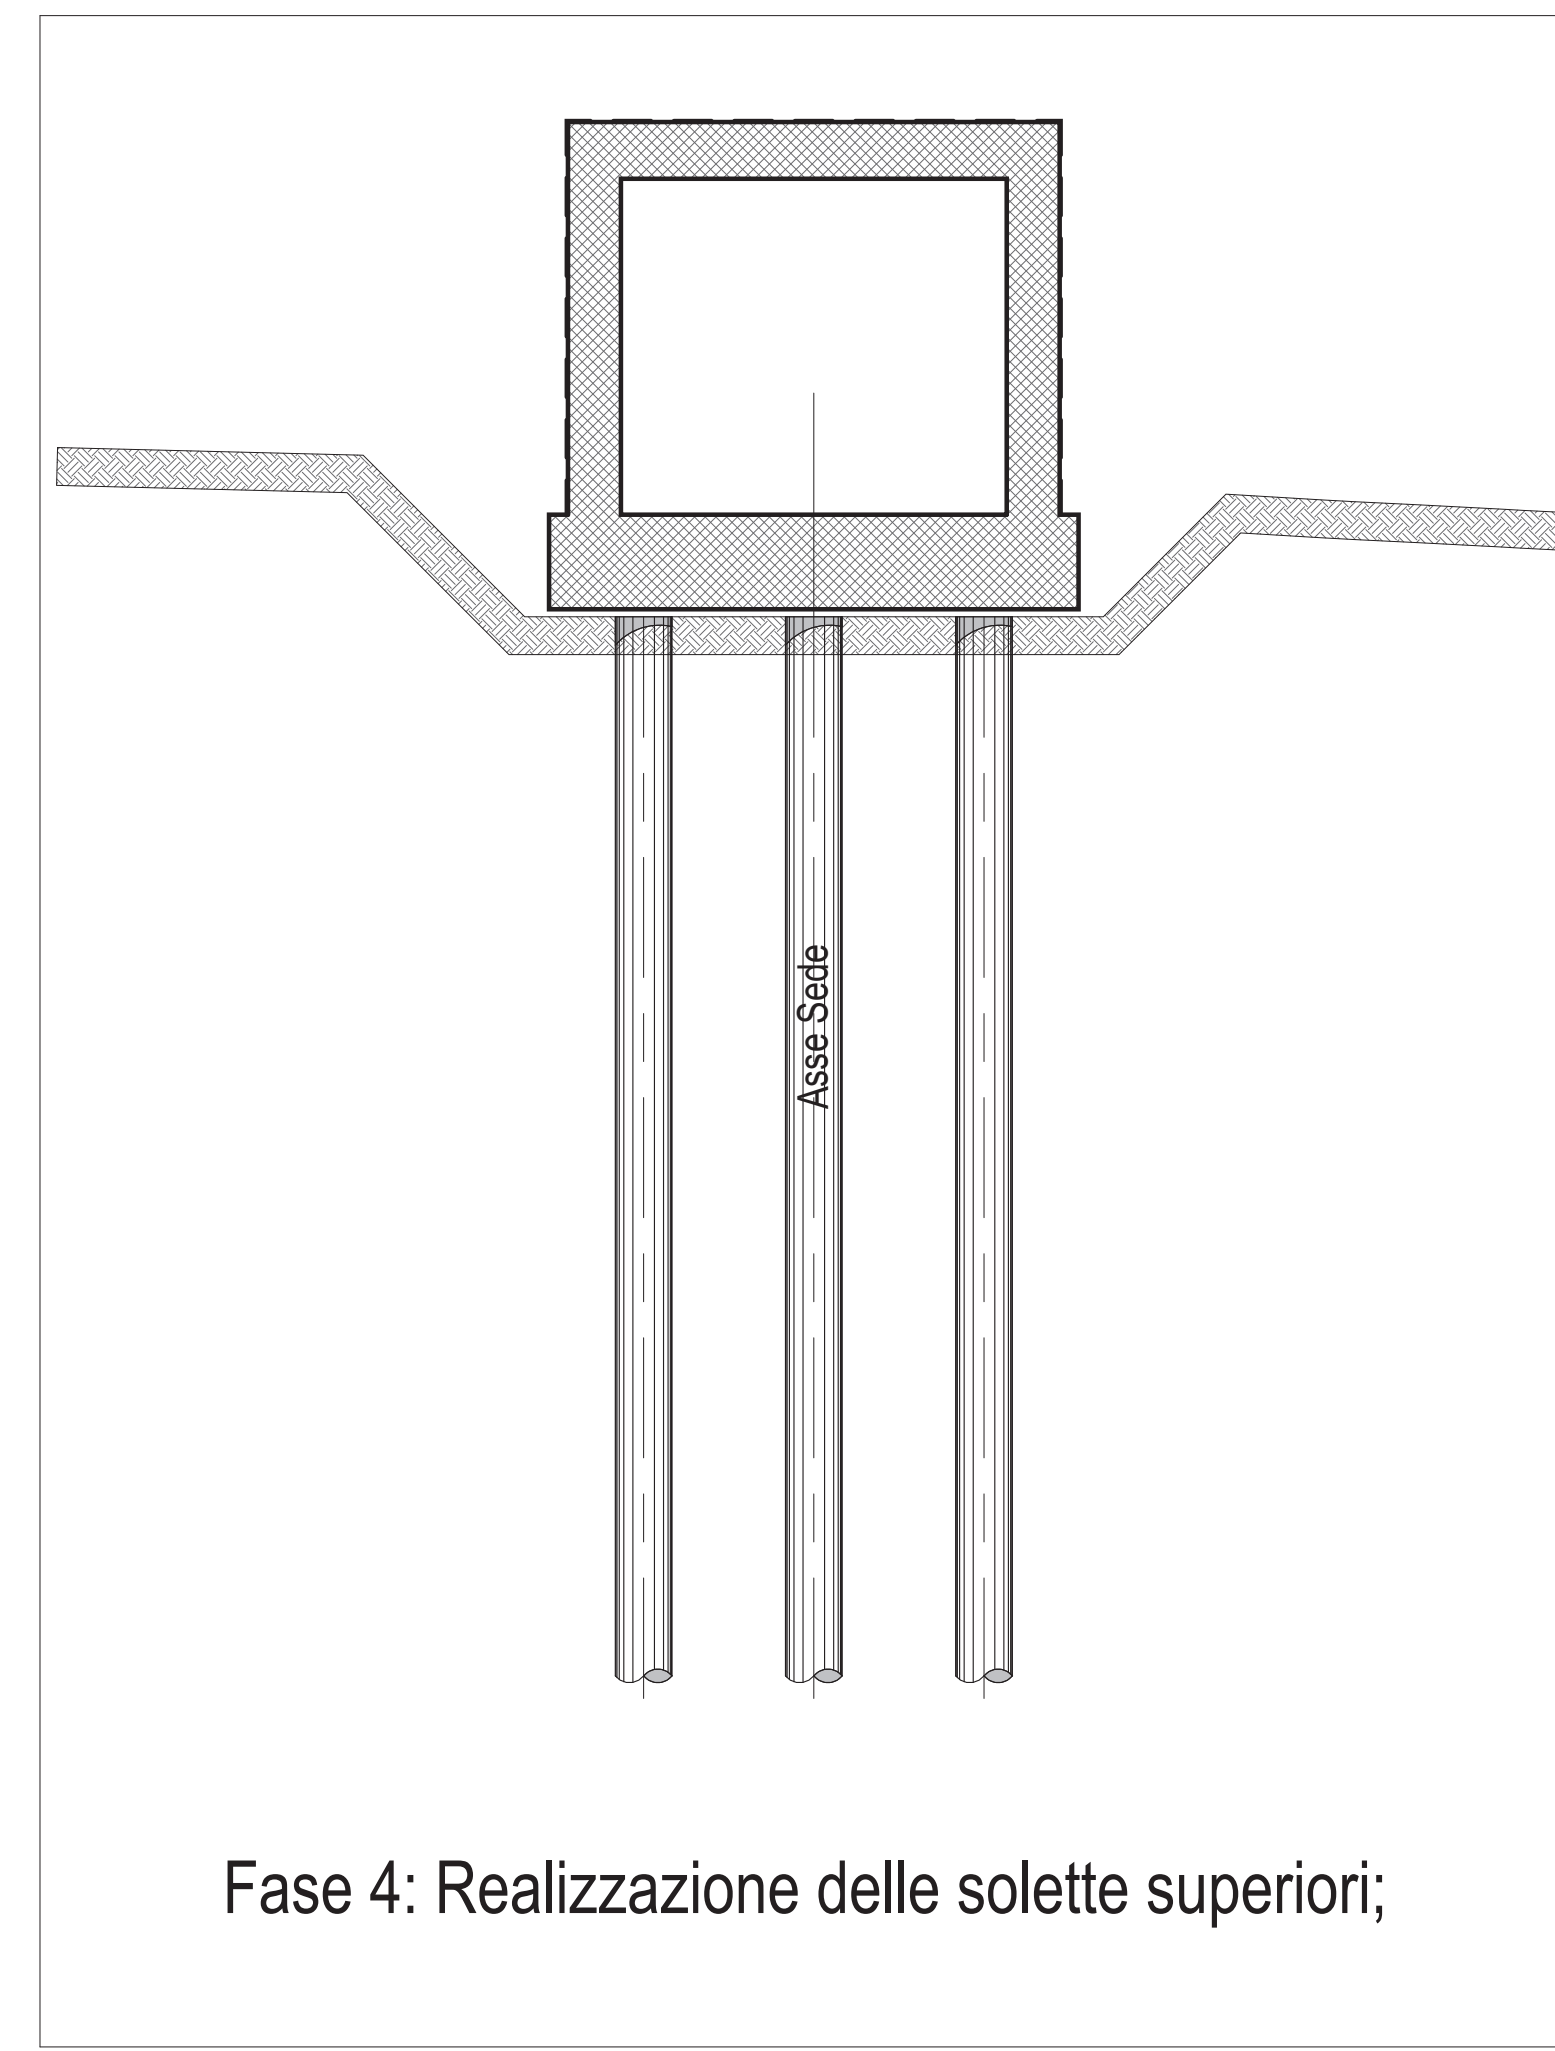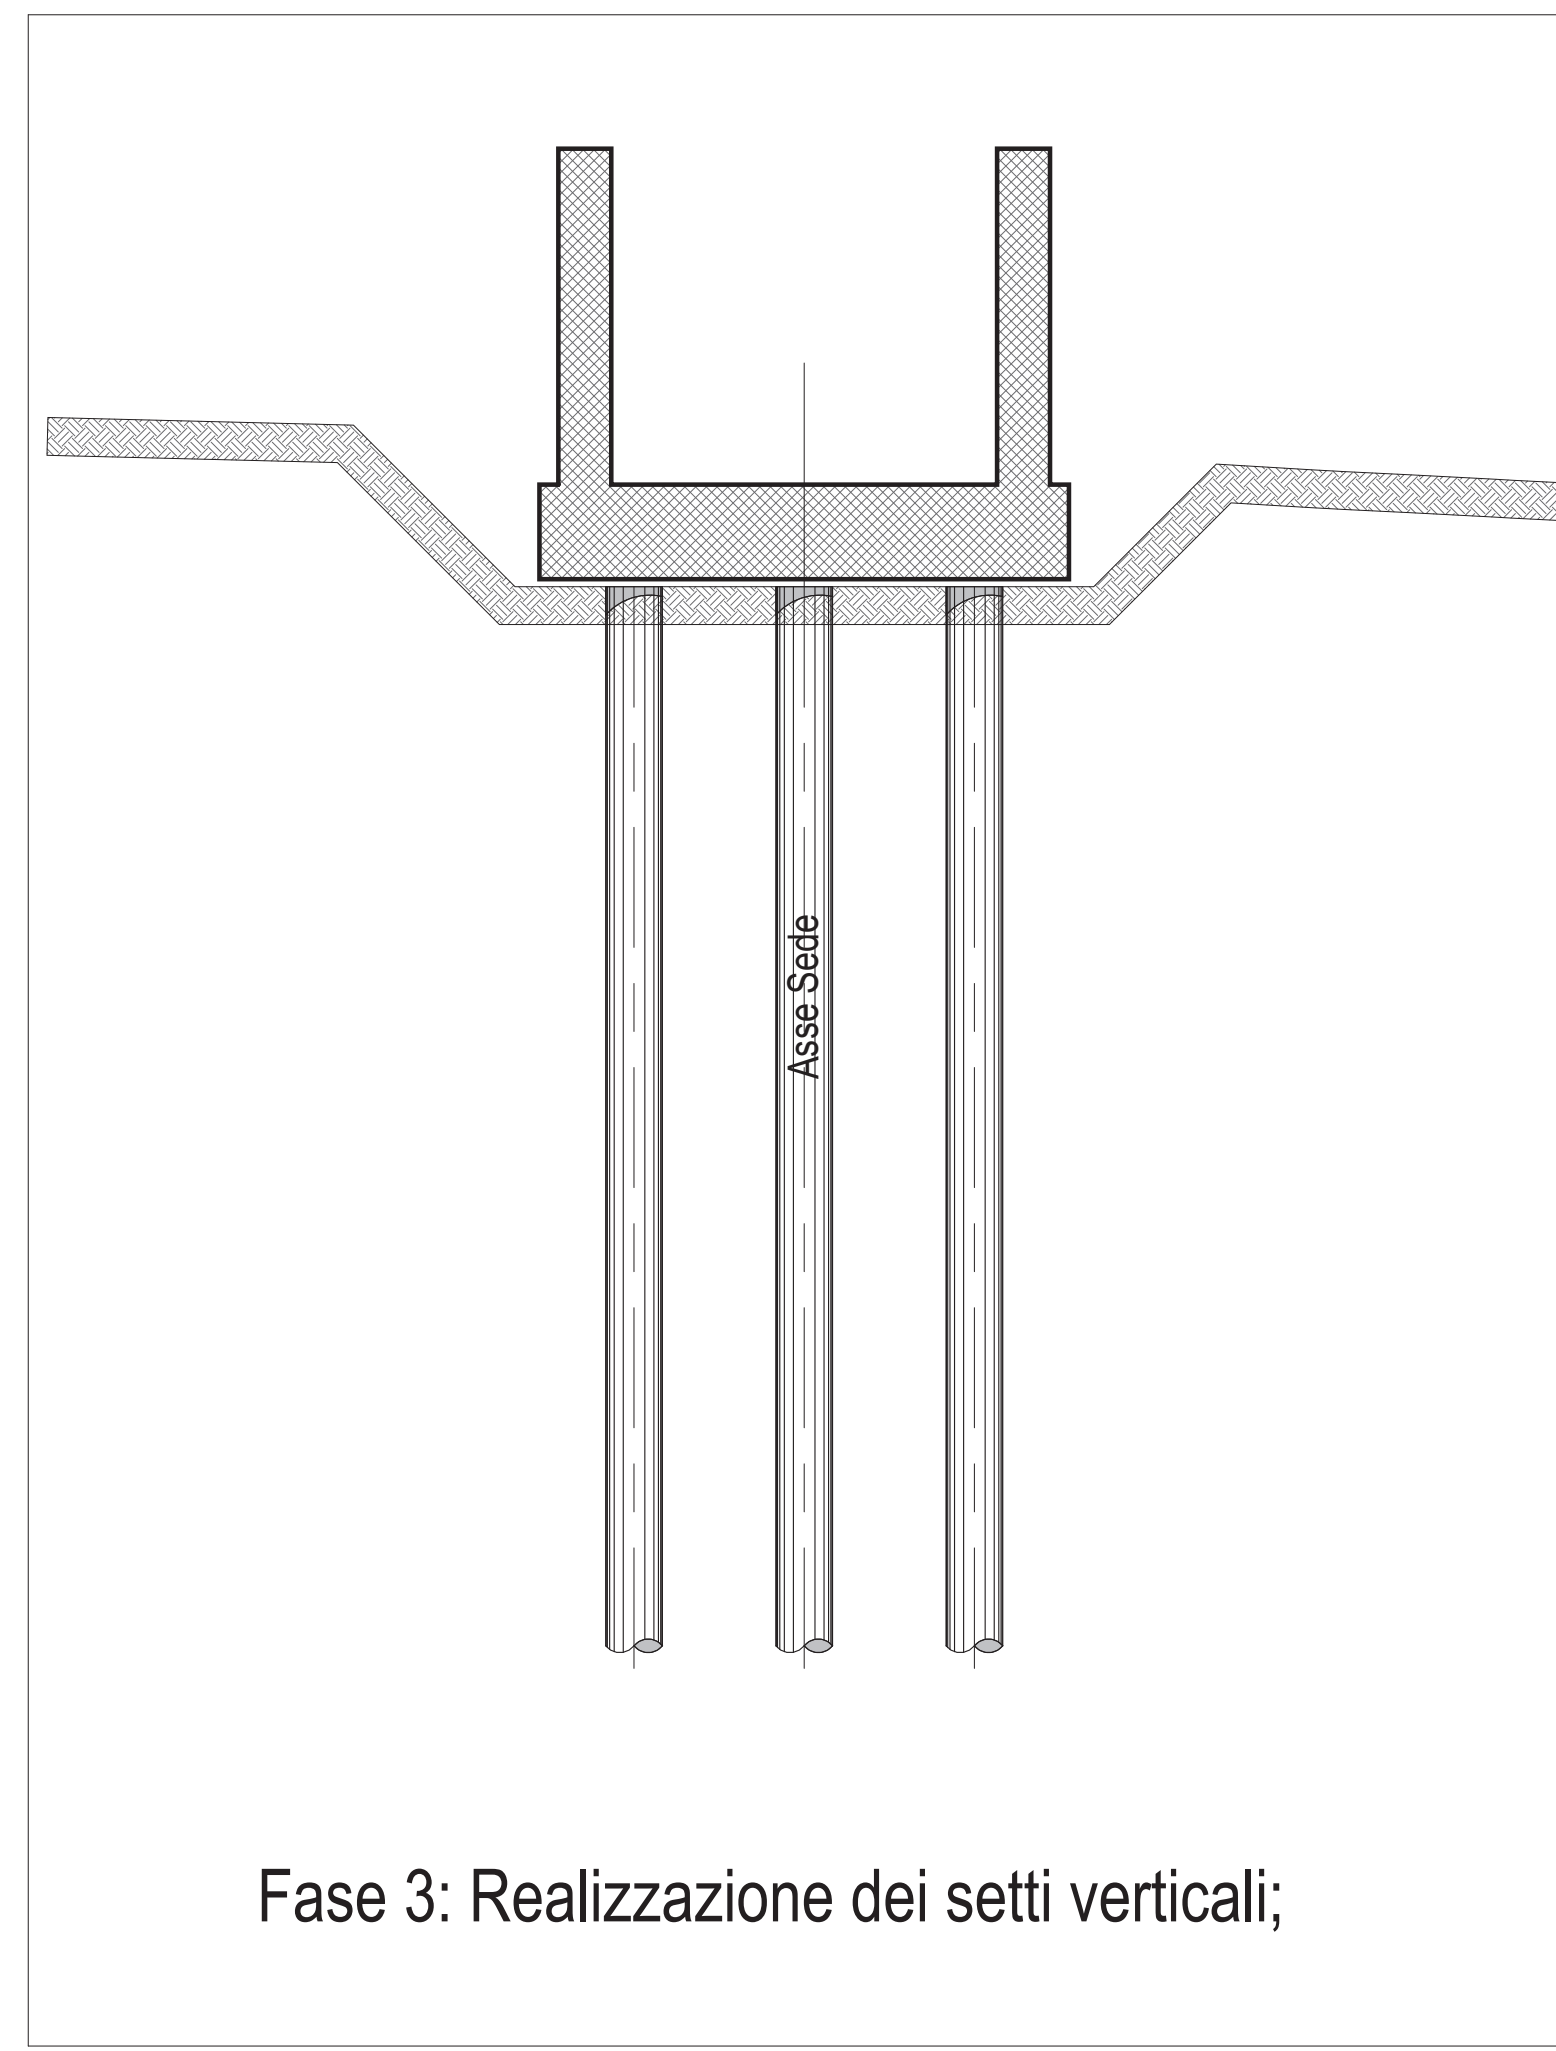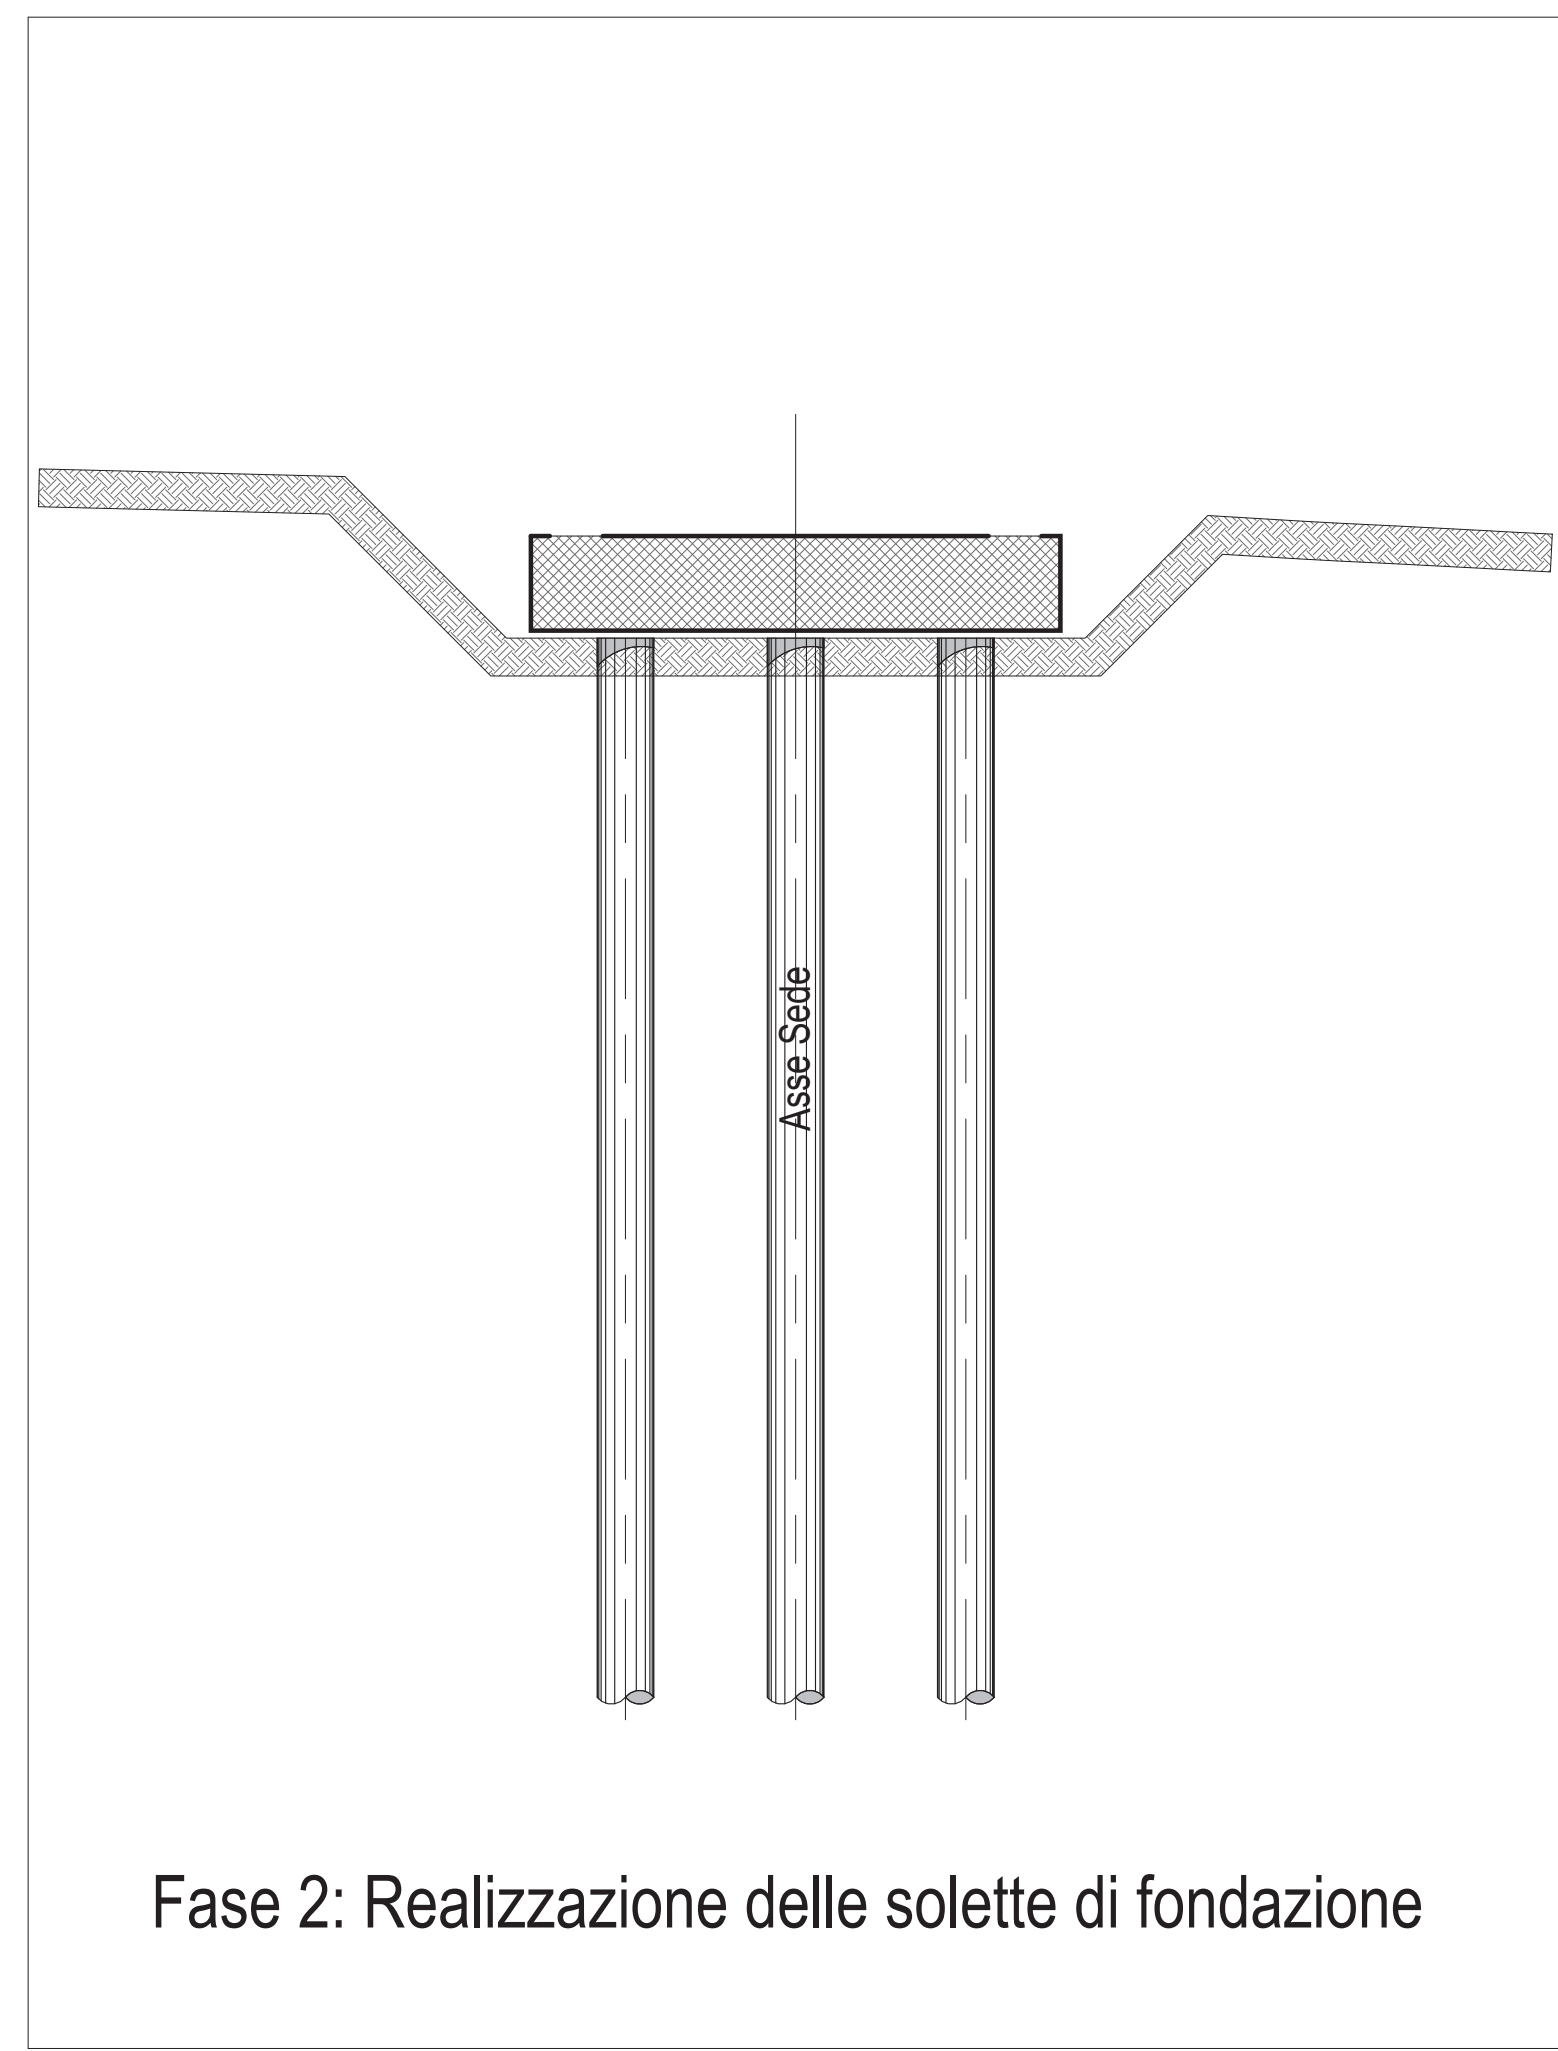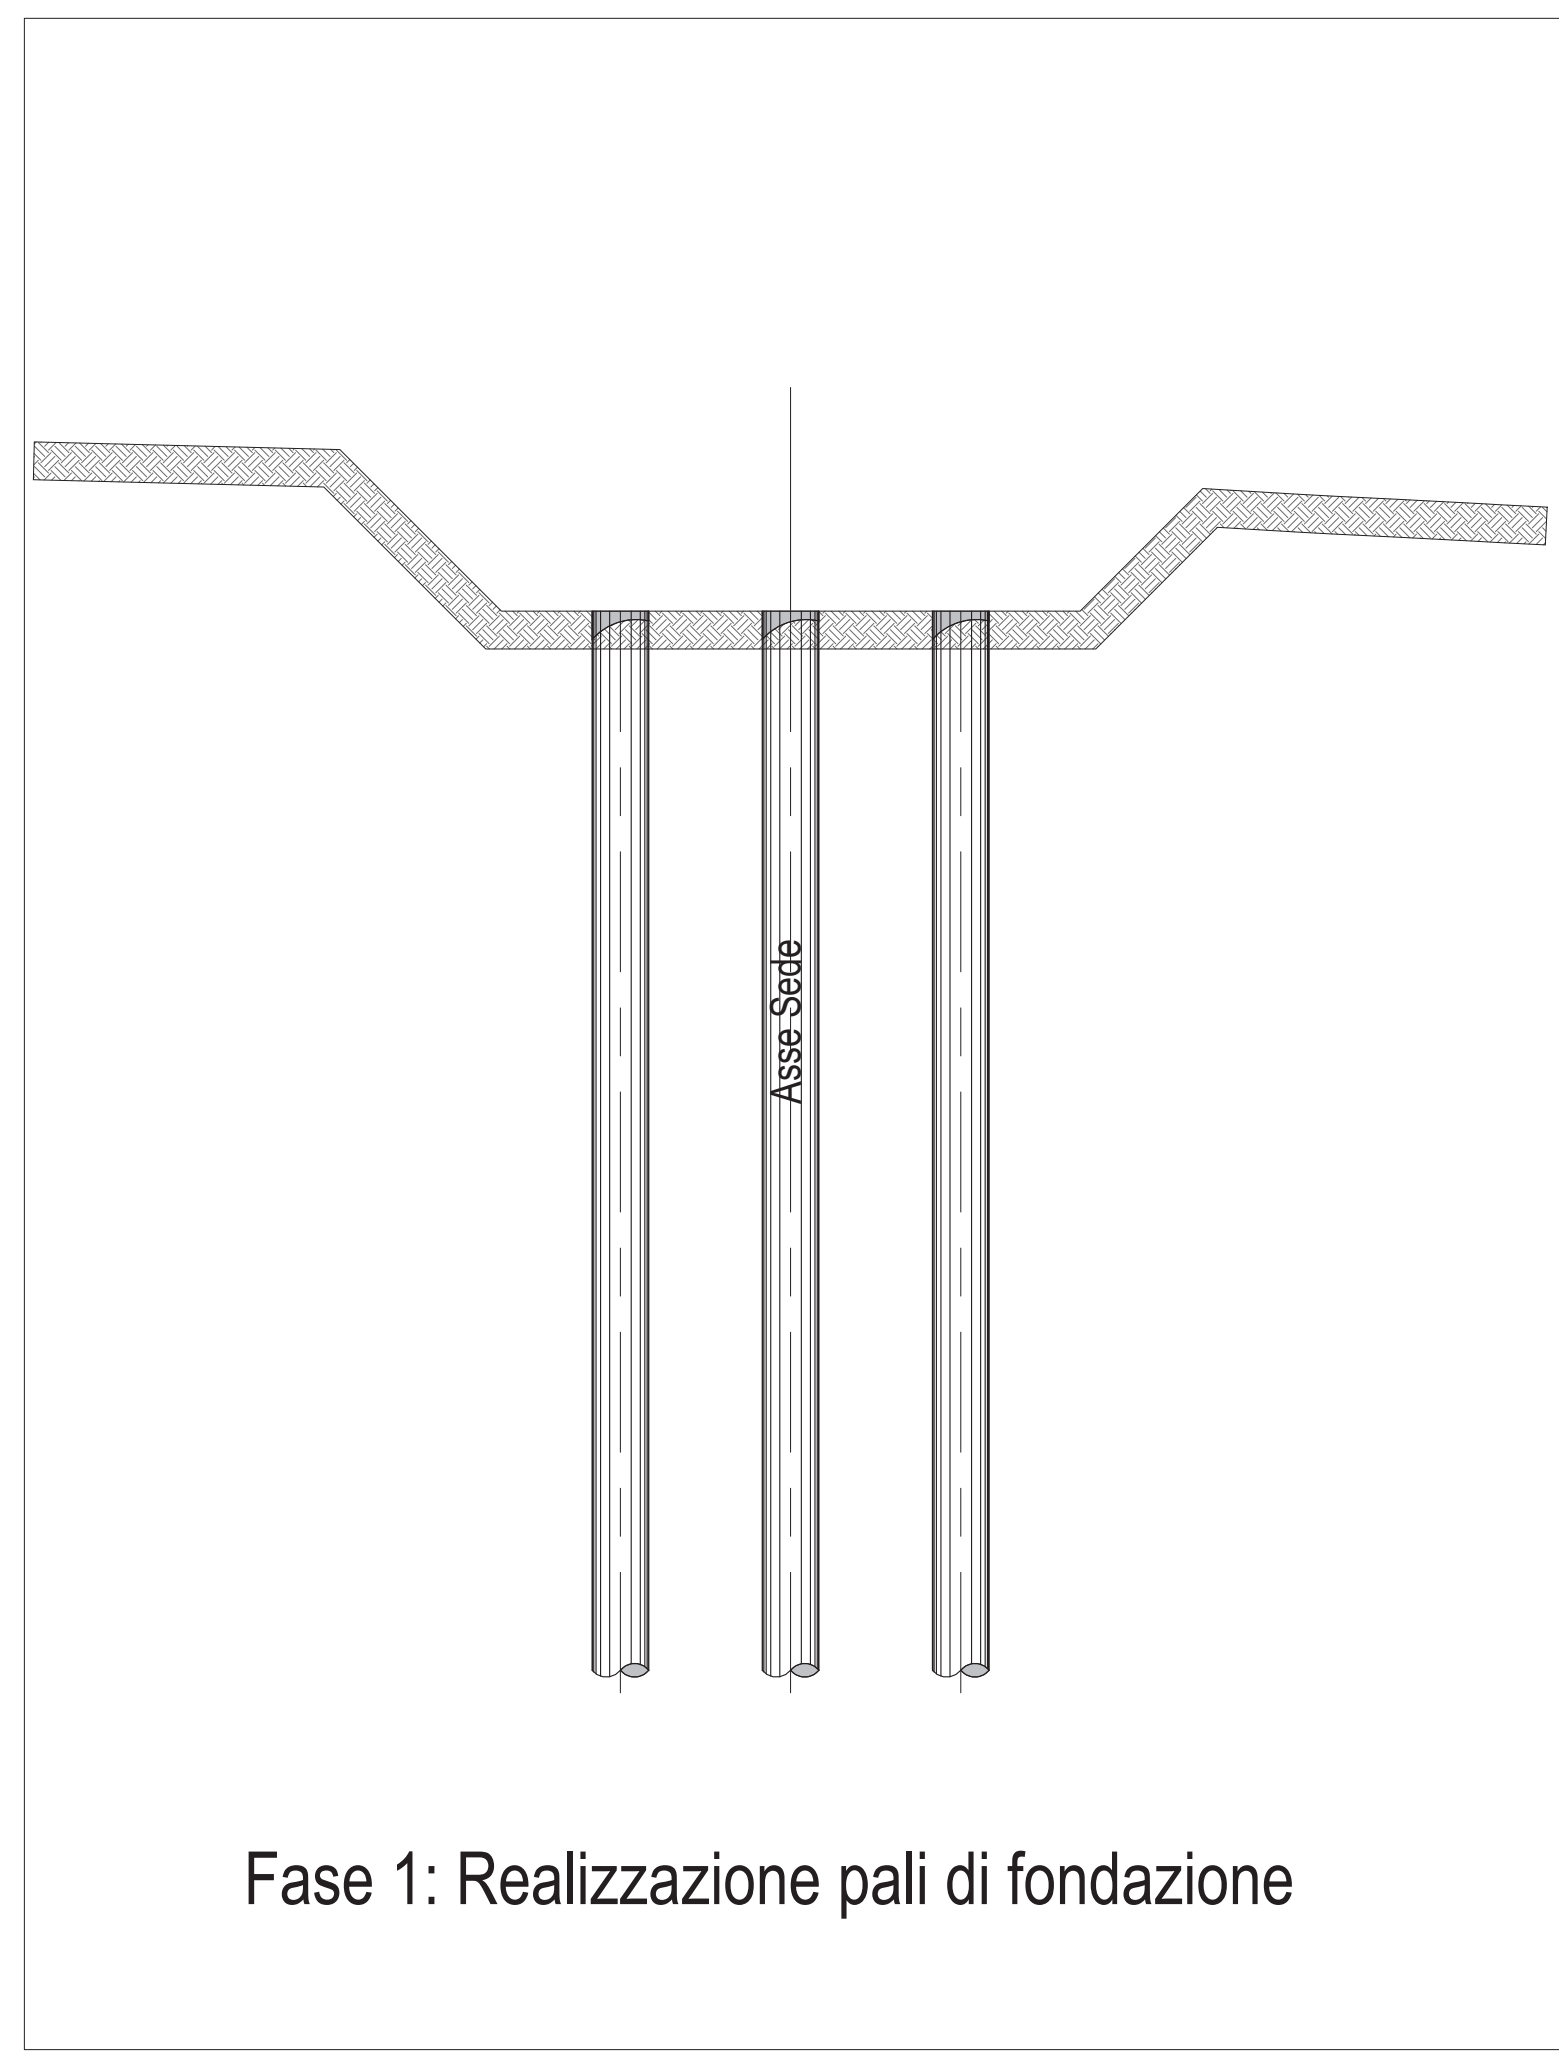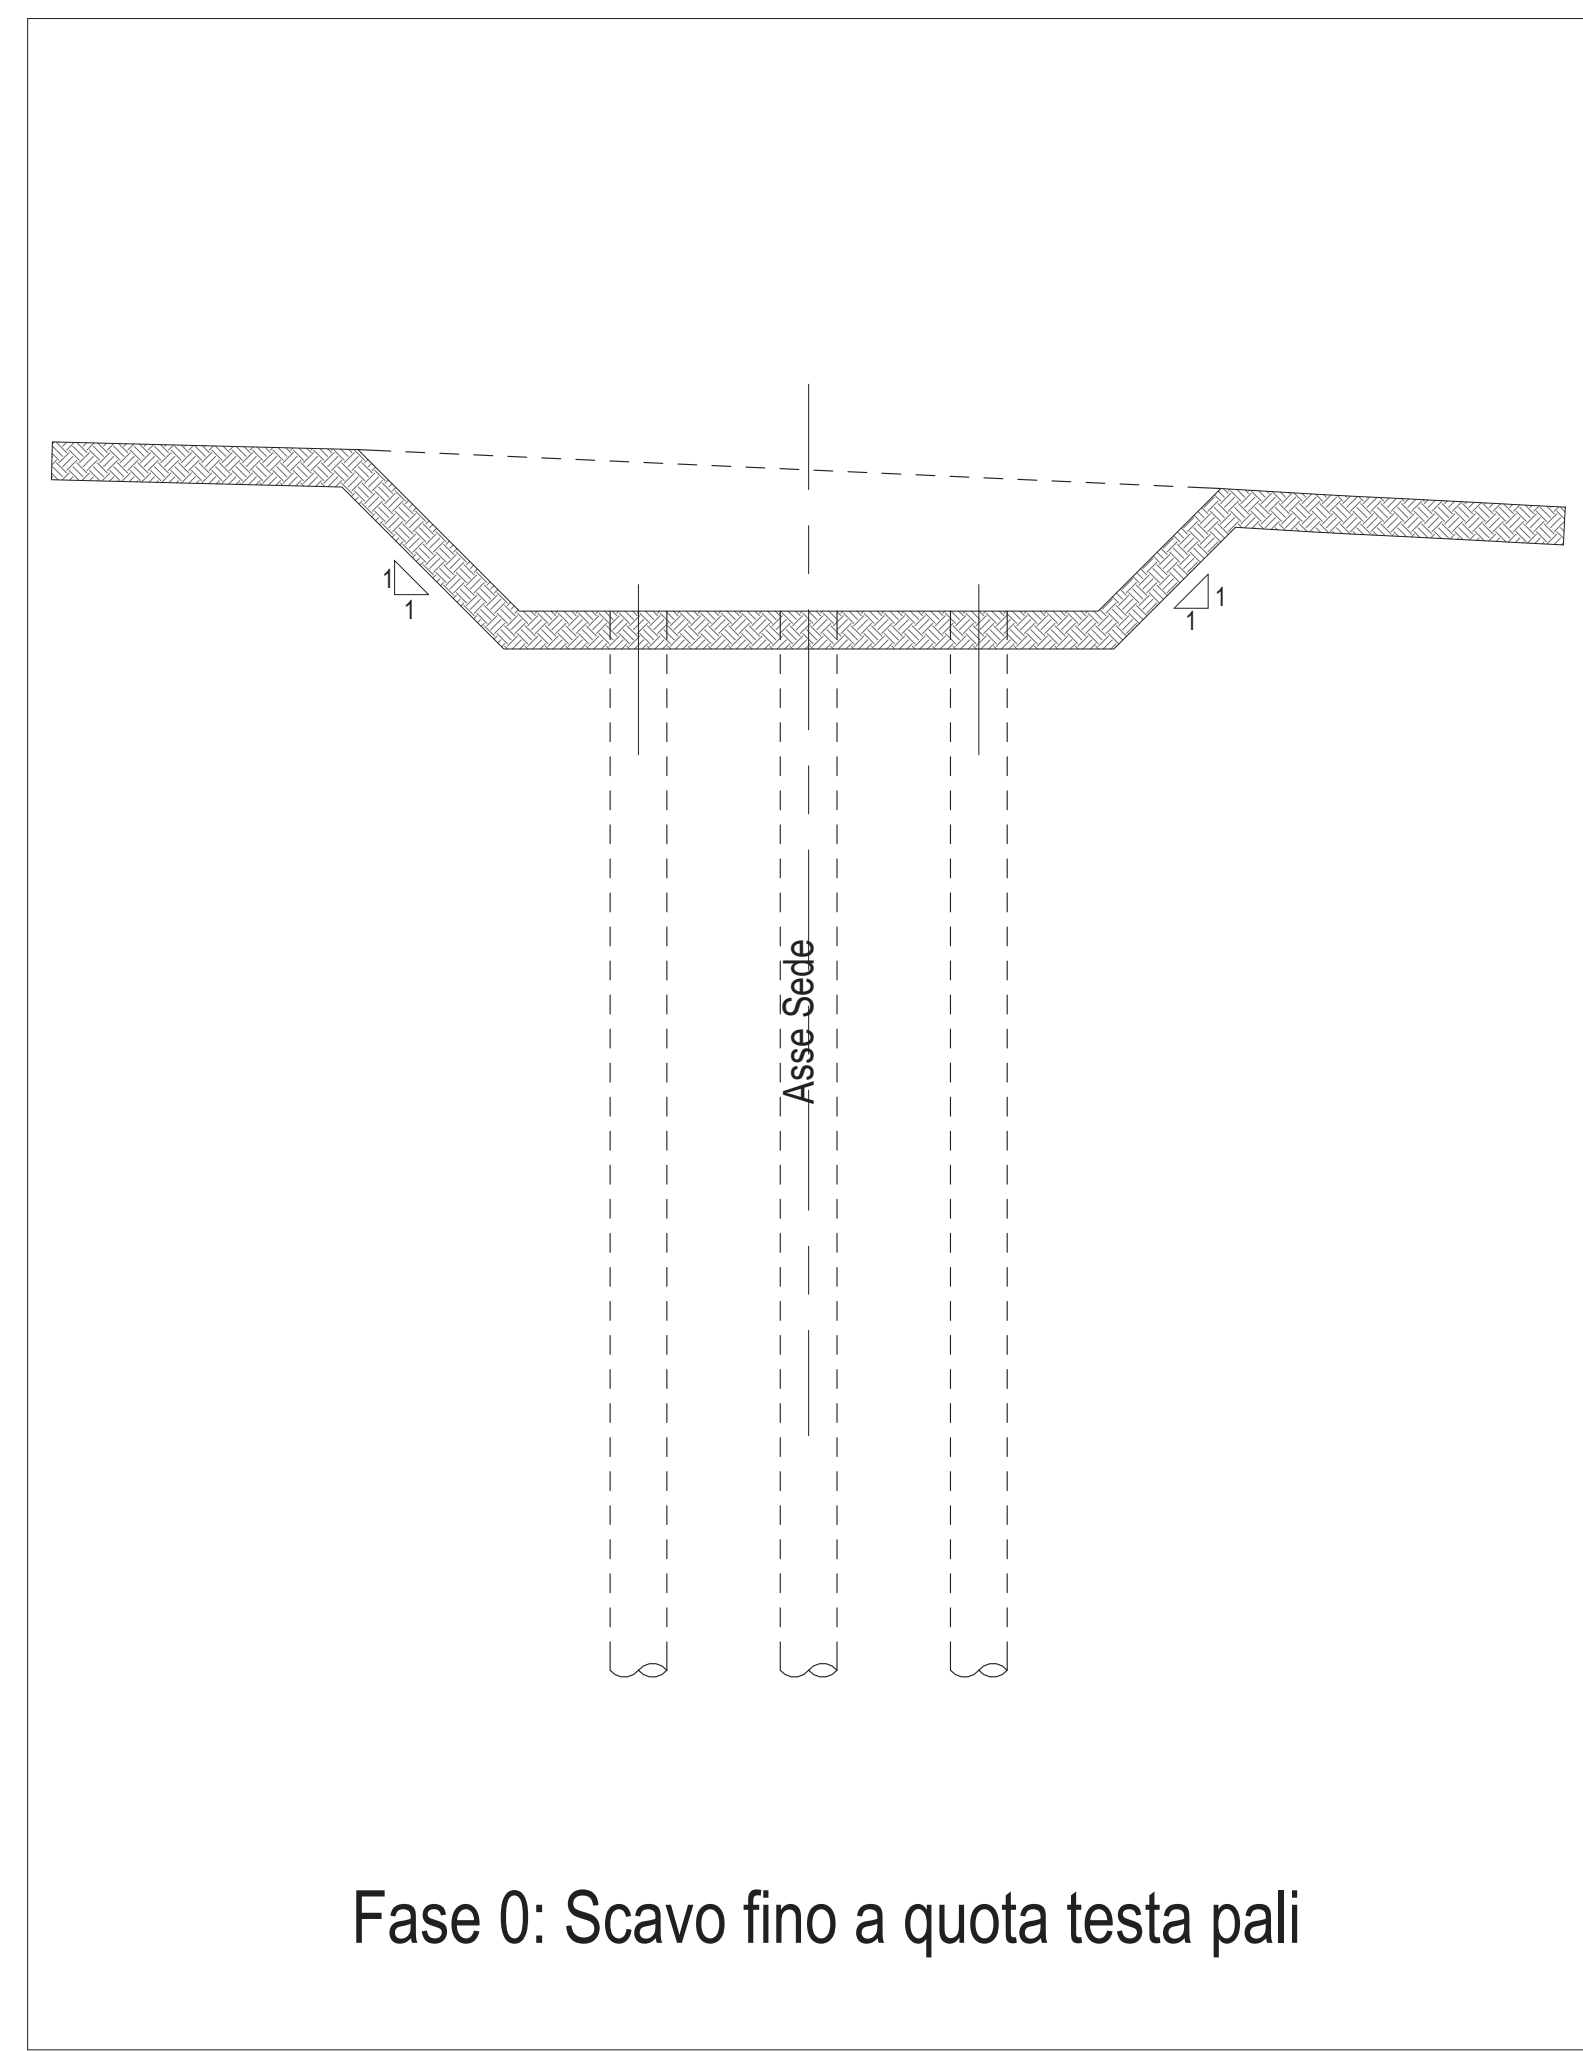

SEZIONE FASI 5  
SCALA 1 : 200


SEZIONE FASI 6  
SCALA 1 : 200

SEZIONE FASI 7  
SCALA 1 : 200

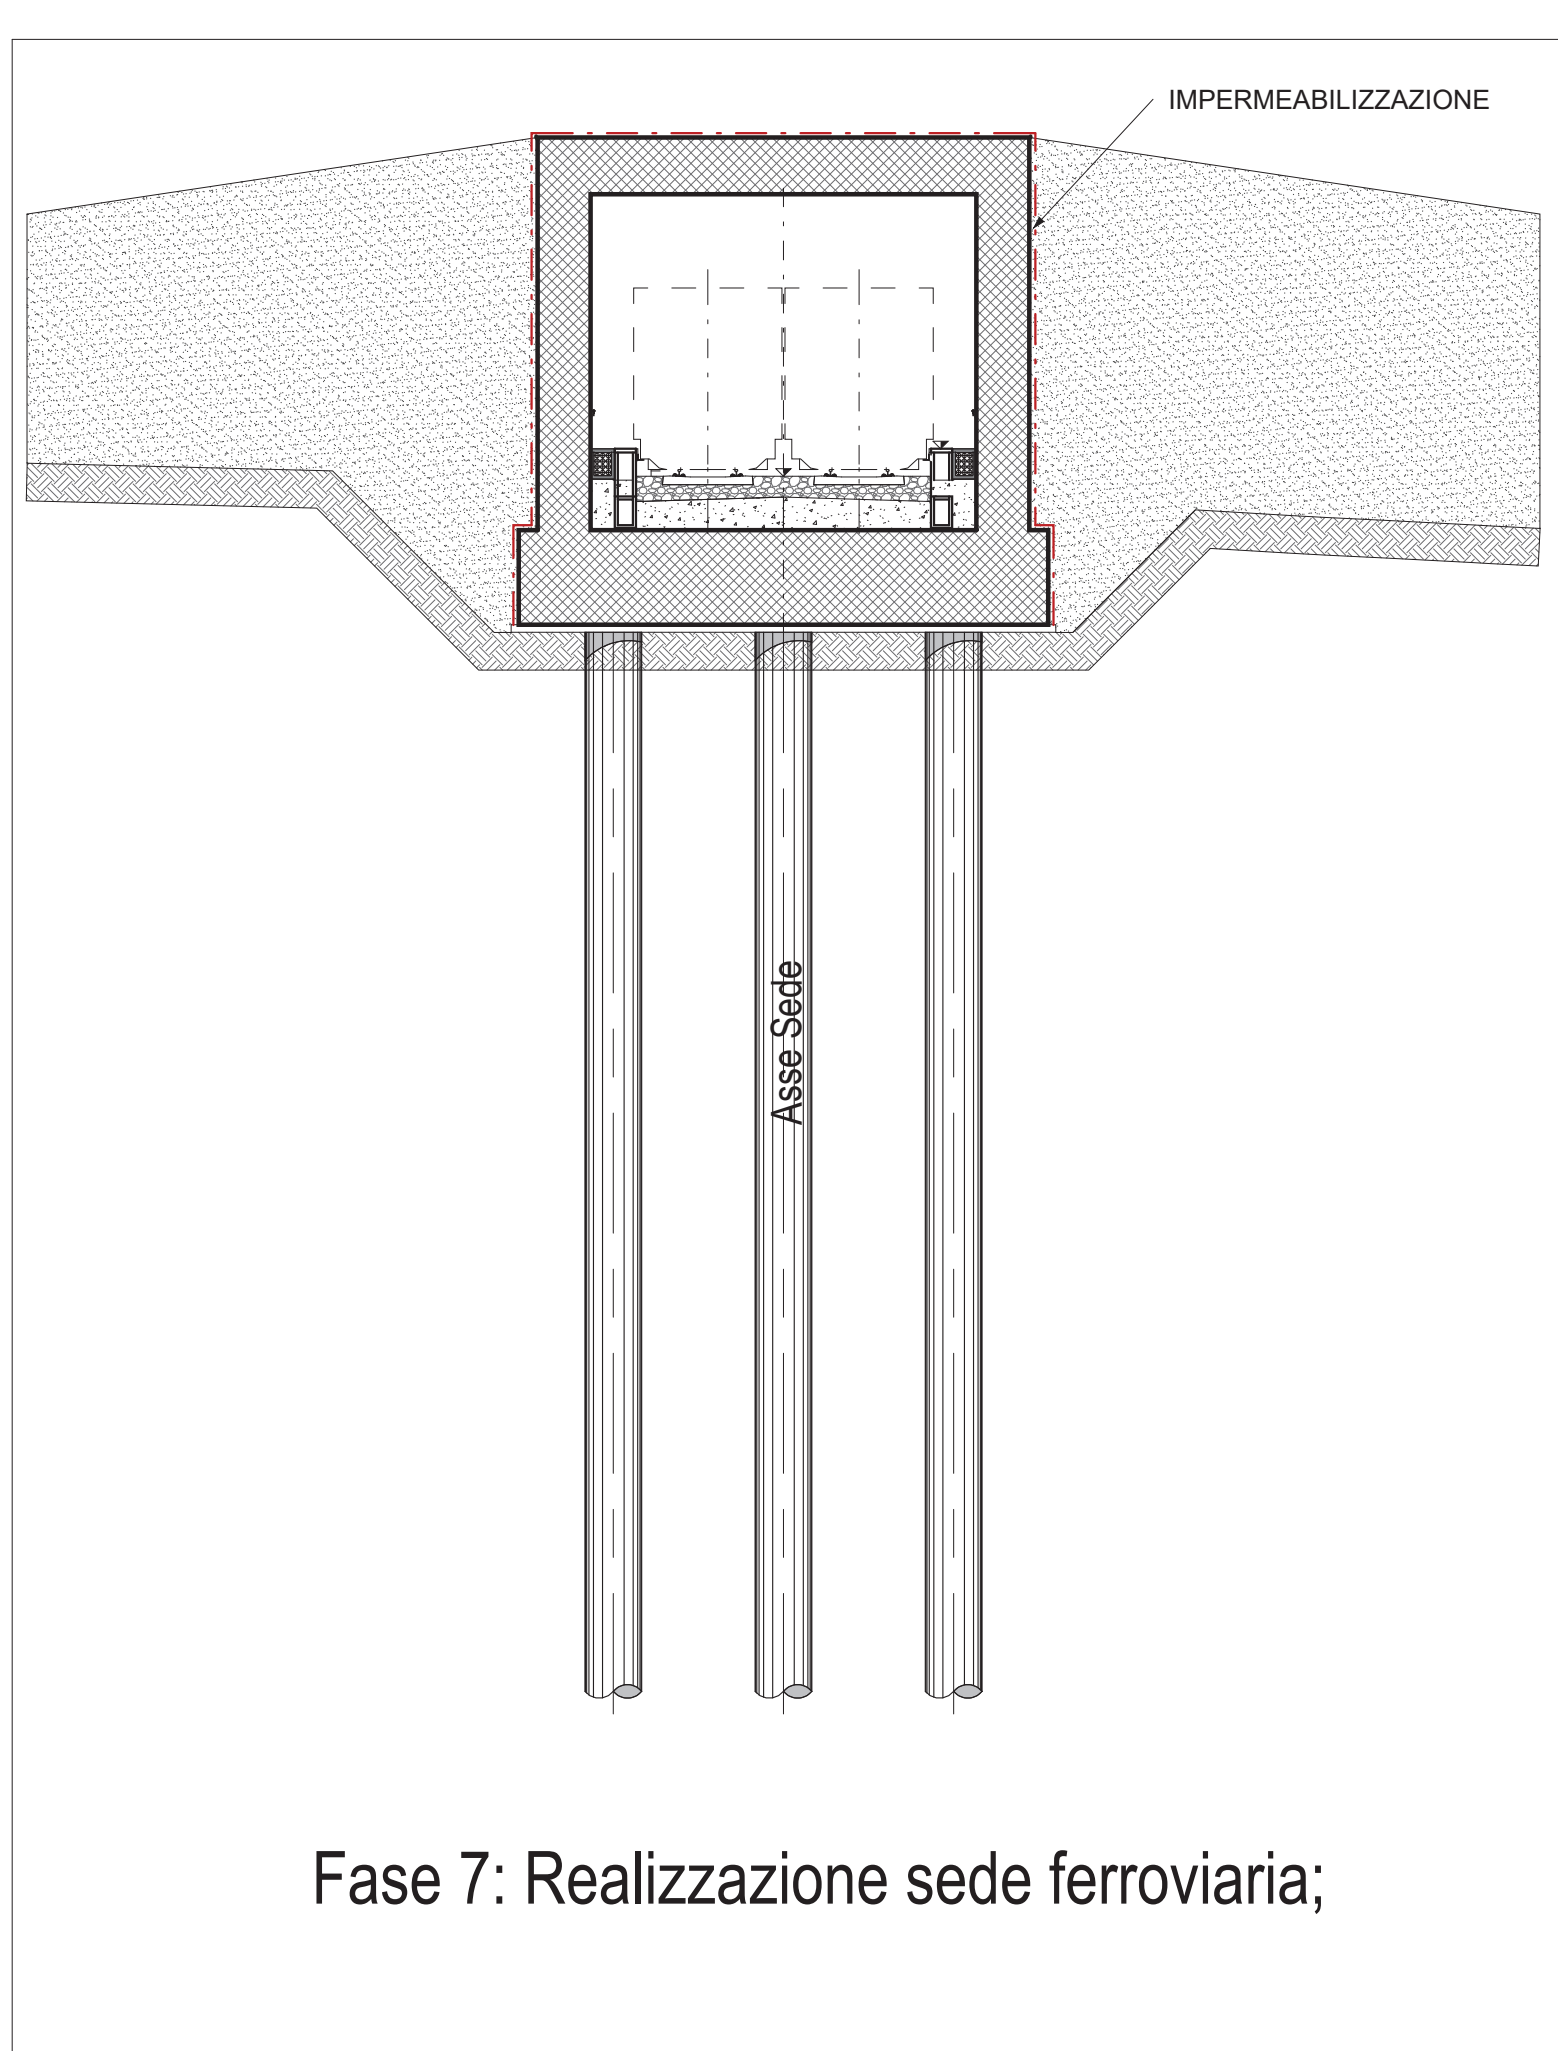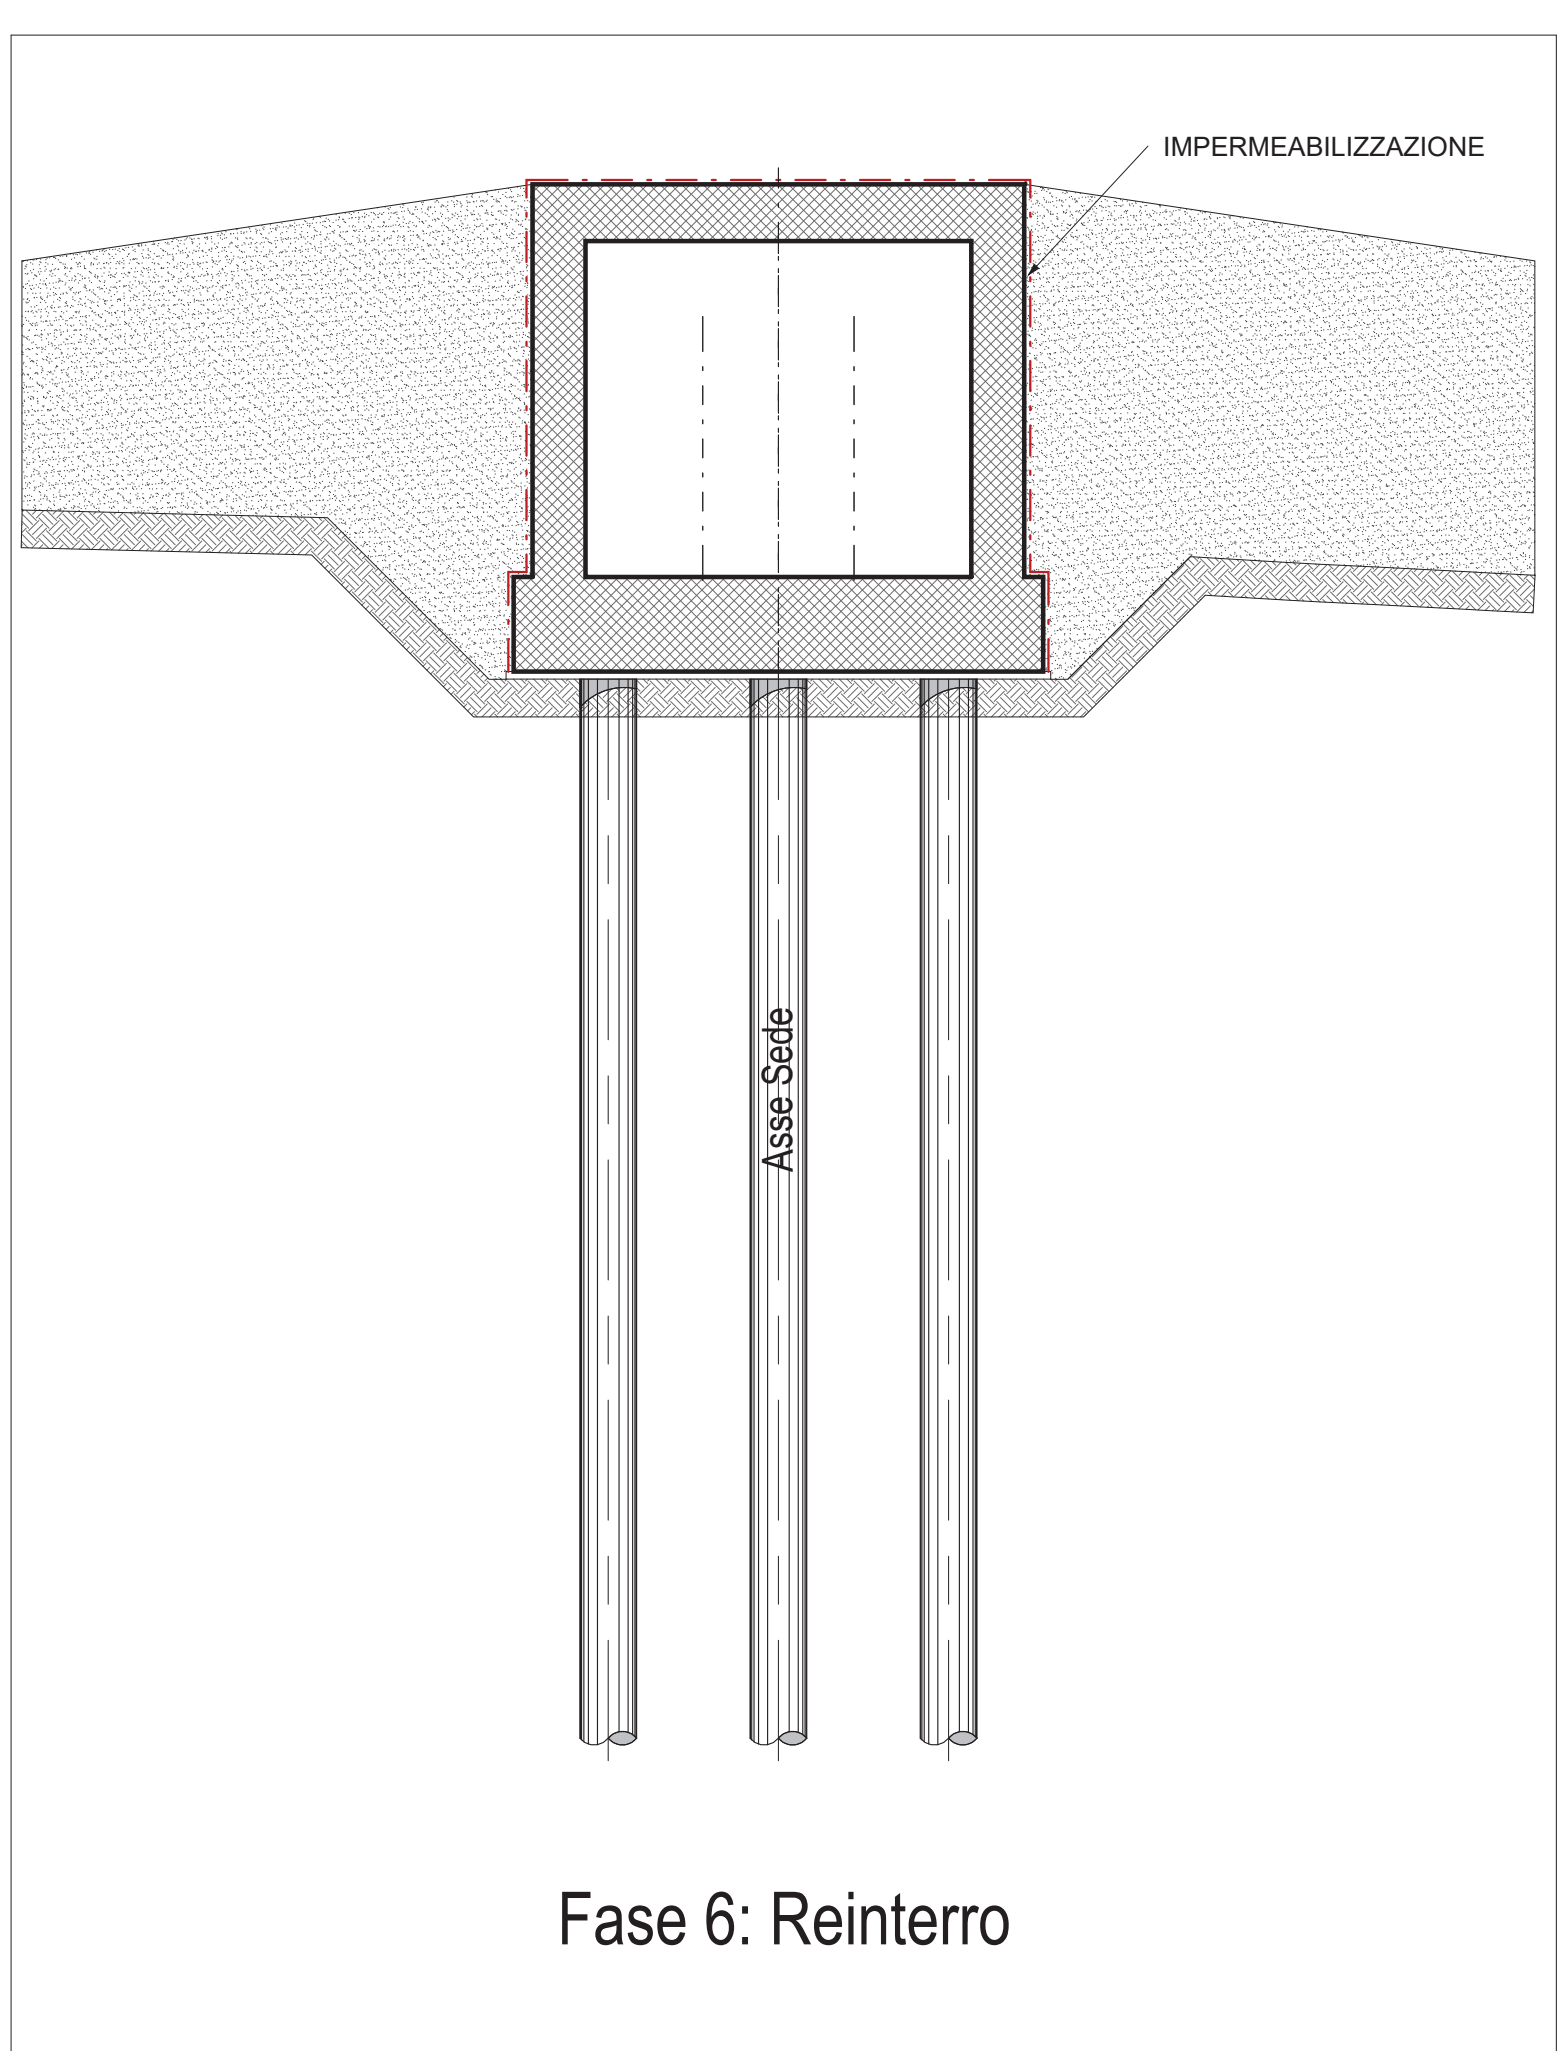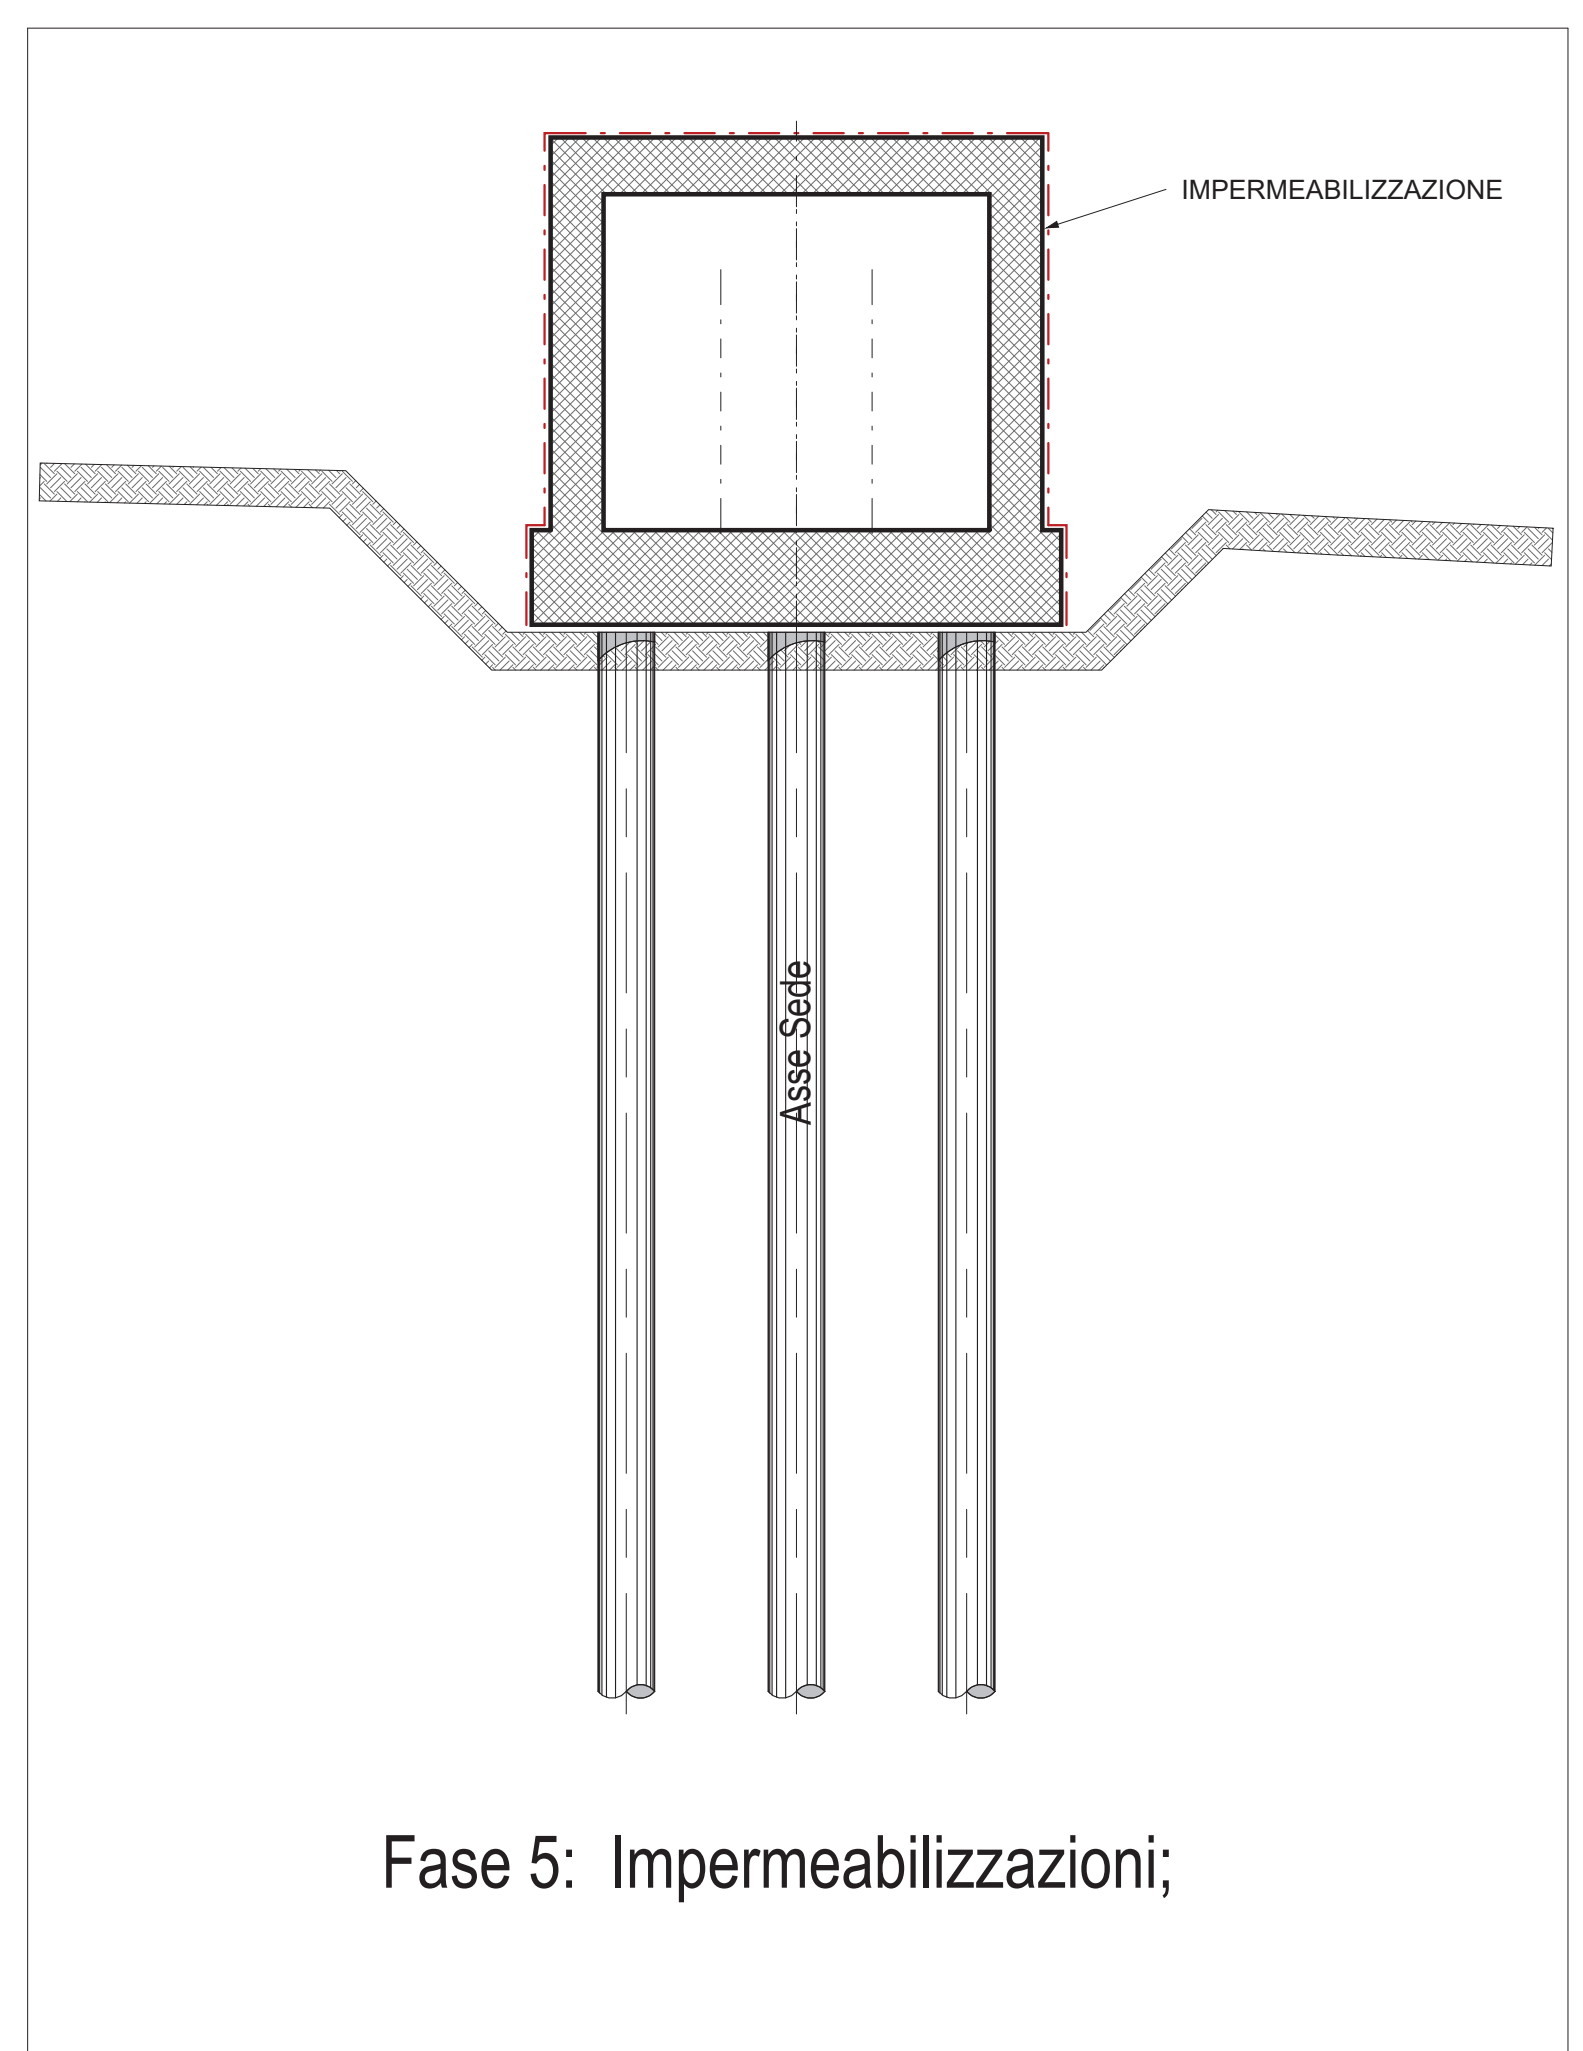

| FASI  |
|---|
| Fase 0: Scavo fino a quota testa pali             |
| Fase 1: Realizzazione pali di fondazione          |
| Fase 2: Realizzazione delle solette di fondazione |
| Fase 3: Realizzazione dei setti verticali         |
| Fase 4: Realizzazione delle solette superiori     |
| Fase 5: Impermeabilizzazioni                      |
| Fase 6: Reinterro                                 |
| Fase 7: Realizzazione sede ferroviaria            |

NOTE  
-PER LE CARATTERISTICHE DEI MATERIALI, SI RIMANDA ALL'ELABORATO LI0802EZZSPGN000001A.

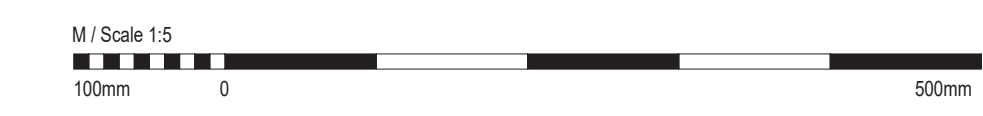

COMMITTENTE:  
**RFI**  
Rete Ferroviaria Italiana  
GRUPPO FERROVIE DELLO STATO ITALIANO  
DIREZIONE INVESTIMENTI  
DIREZIONE PROGRAMMI INVESTIMENTI  
DIRETTRICE SUD - PROGETTO ADRIATICA

DIREZIONE LAVORI:  
**ITALFERR**  
GRUPPO FERROVIE DELLO STATO ITALIANO

APPALTATORE:  
**AGOSTINO** (MANDATARIA)  
**ReseArch** (MANDANTE)  
**ATLANTE**

PROGETTAZIONE:  
**HUB** (MANDATARIA)  
**HYpro** (MANDANTE)

**PROGETTO ESECUTIVO**  
**LINEA PESCARA - BARI**  
**RADDOPPIO DELLA TRATTA FERROVIARIA TERMOLI - LESINA**  
**LOTTO 2 e 3: RADDOPPIO TERMOLI - RIPALTA**  
DISEGNO

GA05 - Galleria Artificiale da PK 7+380,00 a PK 7+420,00 per viabilità  
Schema delle fasi esecutive

| APPALTATORE  | PROGETTAZIONE  | SCALA:          |
|--|--|-----------------|
| A. AGOSTINO COSTRUZIONI GENERALI S.p.A.<br>Via Giorgione 10/11<br>00144 Roma | IL DIRETTORE TECNICO<br>IL DIRETTORE DELLA PROGETTAZIONE<br>M. FERRARI<br>M. FERRARI | AS<br>Indicated |

| COMMESSA | LOTTO | FASE | ENTE - TIPO DOC. | OPERA/DISCIPLINA | PROGR. | REV. |
|----------|-------|------|------------------|------------------|--------|------|
| LI08     | 02    | E    | ZI               | DIA              | GA05   | 001  |

| Rev. | Descrizione        | Redatto   | Data       | Verificato | Data       | Approvato  | Data       | Autorizzato Data |
|------|--------------------|-----------|------------|------------|------------|------------|------------|------------------|
| A    | EMISSIONE          | A. Adatta | 12/12/2022 | S. Carozza | 12/12/2022 | T. Perella | 19/12/2022 |                  |
| B    | Agg. a seguito RDV | A. Adatta | 17/04/2023 | S. Carozza | 17/04/2023 | T. Perella | 19/04/2023 |                  |