PARAMENTO
SCALA 1 : 50

SEZIONE A

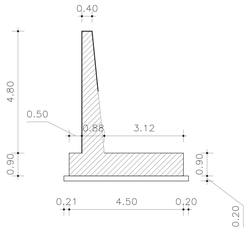

PARAMENTO
SCALA 1 : 50

SEZIONE B

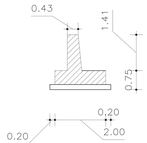

SEZIONE A–A
SCALA 1 : 50

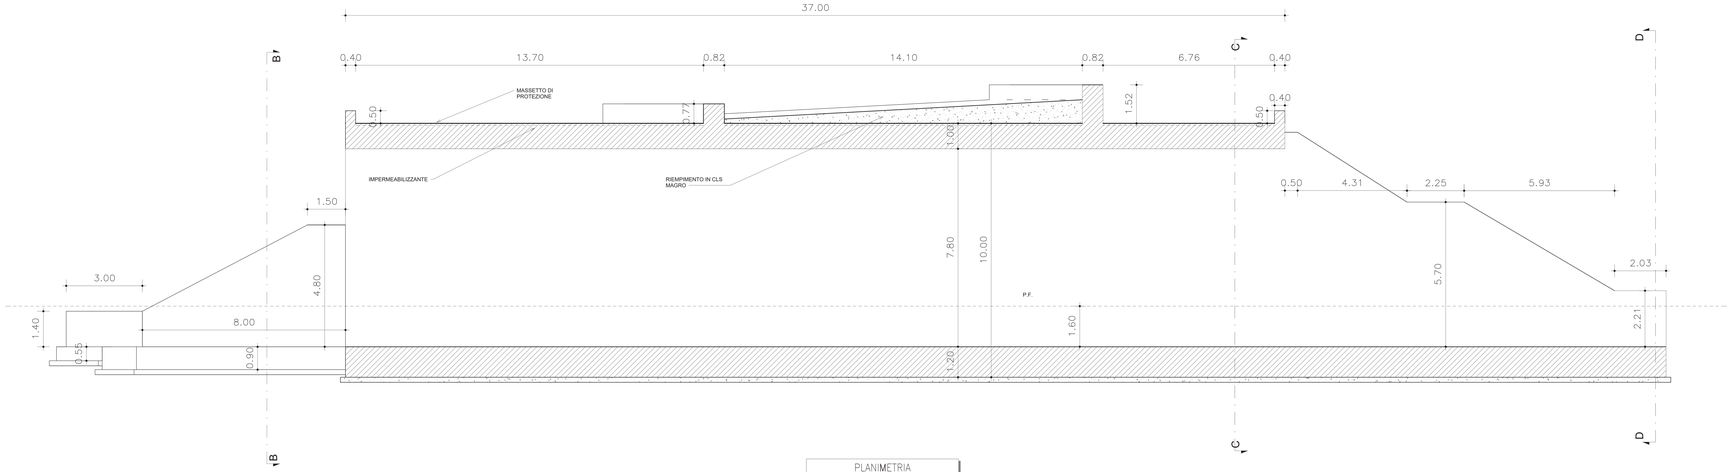

SEZIONE C–C
SCALA 1 : 50

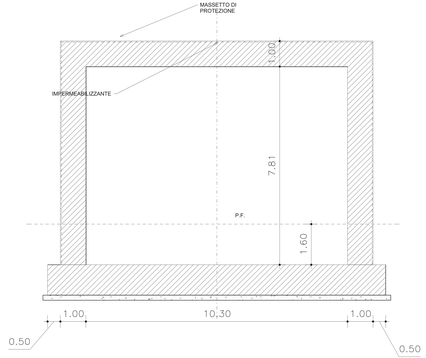

PLANIMETRIA
SCALA 1 : 50

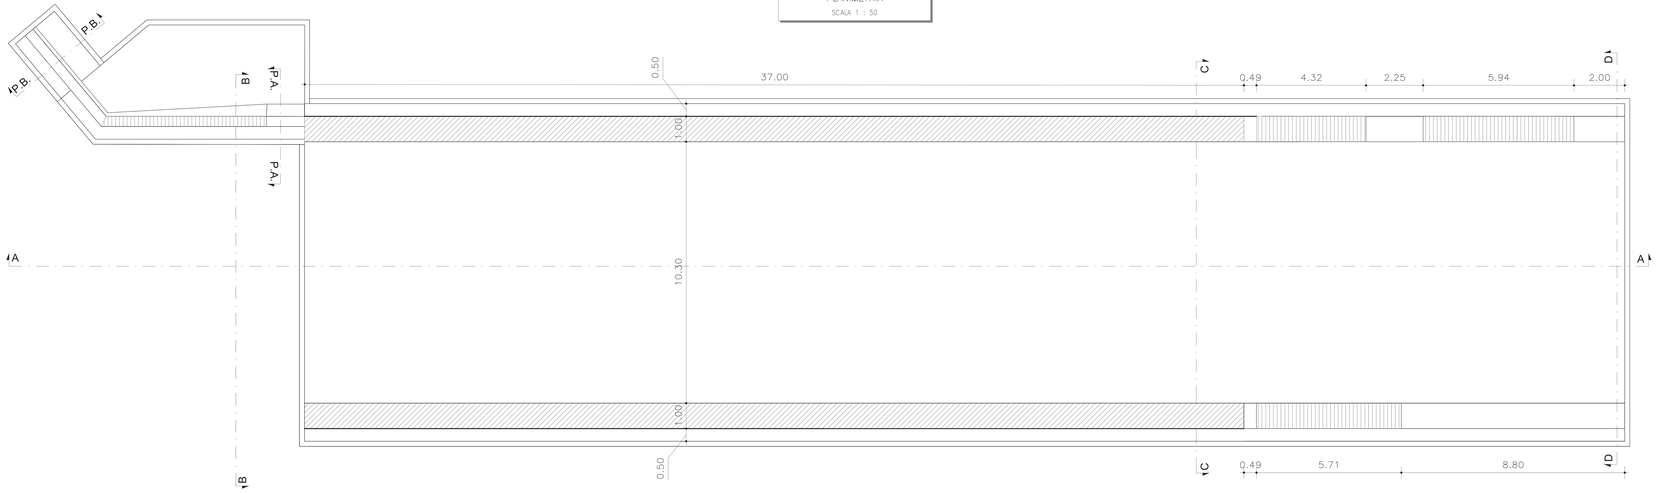

INCIDENZE

COPERTURA GALLERIA: 180 kg/mc
PARETI GALLERIA: 180 kg/mc
SOLETTONE GALLERIA: 150 kg/mc
FONDAZIONE MURI DI SOSTEGNO: 60 kg/mc
PARAMENTO SEZIONE A: 120 kg/mc
PARAMENTO SEZIONE B: 140 kg/mc

LEGENDA

P.F. = PIANO DEI FERRI
P.C. = PIANO DEI CENTRI
P.S. = PIANO DI SCAVO

NOTE

PER LE CARATTERISTICHE DEI MATERIALI, SI RIMANDA ALL'ELABORATO L0B00EZZSPGA0000001A.

SCALA 1:1
0 10 20 
mm

COMMITTENTE:

RFI RETE FERROVIARIA ITALIANA
GRUPPO FERROVIE DELLO STATO ITALIANE
DIREZIONE PROGETTO
DIREZIONE PROGRAMMA INVESTIMENTI
DIRETTRICE SUD - PROGETTO ADRIATICA

DIREZIONE LAVORI:

ITALFERR GRUPPO FERROVIE DELLO STATO ITALIANE

APPALTATORE:

MANDATARIA: ACCESTINO COSTRUZIONI GENERALI
MANDANTI: Rex Arch
ATLANTE

PROGETTAZIONE:

MANDATARIA: HUB
MANDANTI: HYpro

PROGETTO ESECUTIVO

LINEA PESCARA - BARI
RADDOPPIO DELLA TRATTA FERROVIARIA TERMOLI - LESINA
LOTTO 2 e 3: RADDOPPIO TERMOLI - RIFALTA

Opere D'Arte Minori - Sottovia e Gallerie Artificiali
Galleria artificiale da KM 17+800.00 A KM 17+850.00
Carpenteria - Sezioni longitudinali e trasversali

Firmato digitalmente da:
Facchini Massimo
Firmato il 14/03/2024 12:20
Serial Certificato: 2102585
Valido dal 01/09/2023 al 01/09/2024
InfoCamere Qualified Electronic Signature CA

APPALTATORE	MANDATARIA		SCALA:
IL DIRETTORE TECNICO (D.Lgs.50/2016 Art.216 comma 3 lett.a) Ing. Compagnoni Marco	IL DIRETTORE DELLA PROGETTAZIONE Ing. Facchini Massimo	ORDINE DEGLI INGEGNERI PROVINCIA DI PERUGIA Ing. Massimo FACCHINI N. 2585	1 : 50

COMMESSA	LOTTO	FASE	ENTE	TIPO DOC.	OPERA/DISCIPLINA	PROGR.	REV.
L I 0 B	0 2	E	Z Z	P A	G A 0 6 0 0	0 0 2	B

Rev.	Descrizione	Redatto	Data	Verificato	Data	Approvato	Data	Autorizzato Data
A	EMISSIONE	A. Adiletta	12/12/2022	S. Cancrini	12/12/2022	T. Paolini	12/12/2022	
B	Agg. a seguito RDV	A. Adiletta	17/04/2023	S. Cancrini	17/04/2023	T. Paolini	17/04/2023	

File: L0B00EZZPFGA0600002B.dwg

n. Elab.: