




**FASE 0**  
SCALA 1 : 100

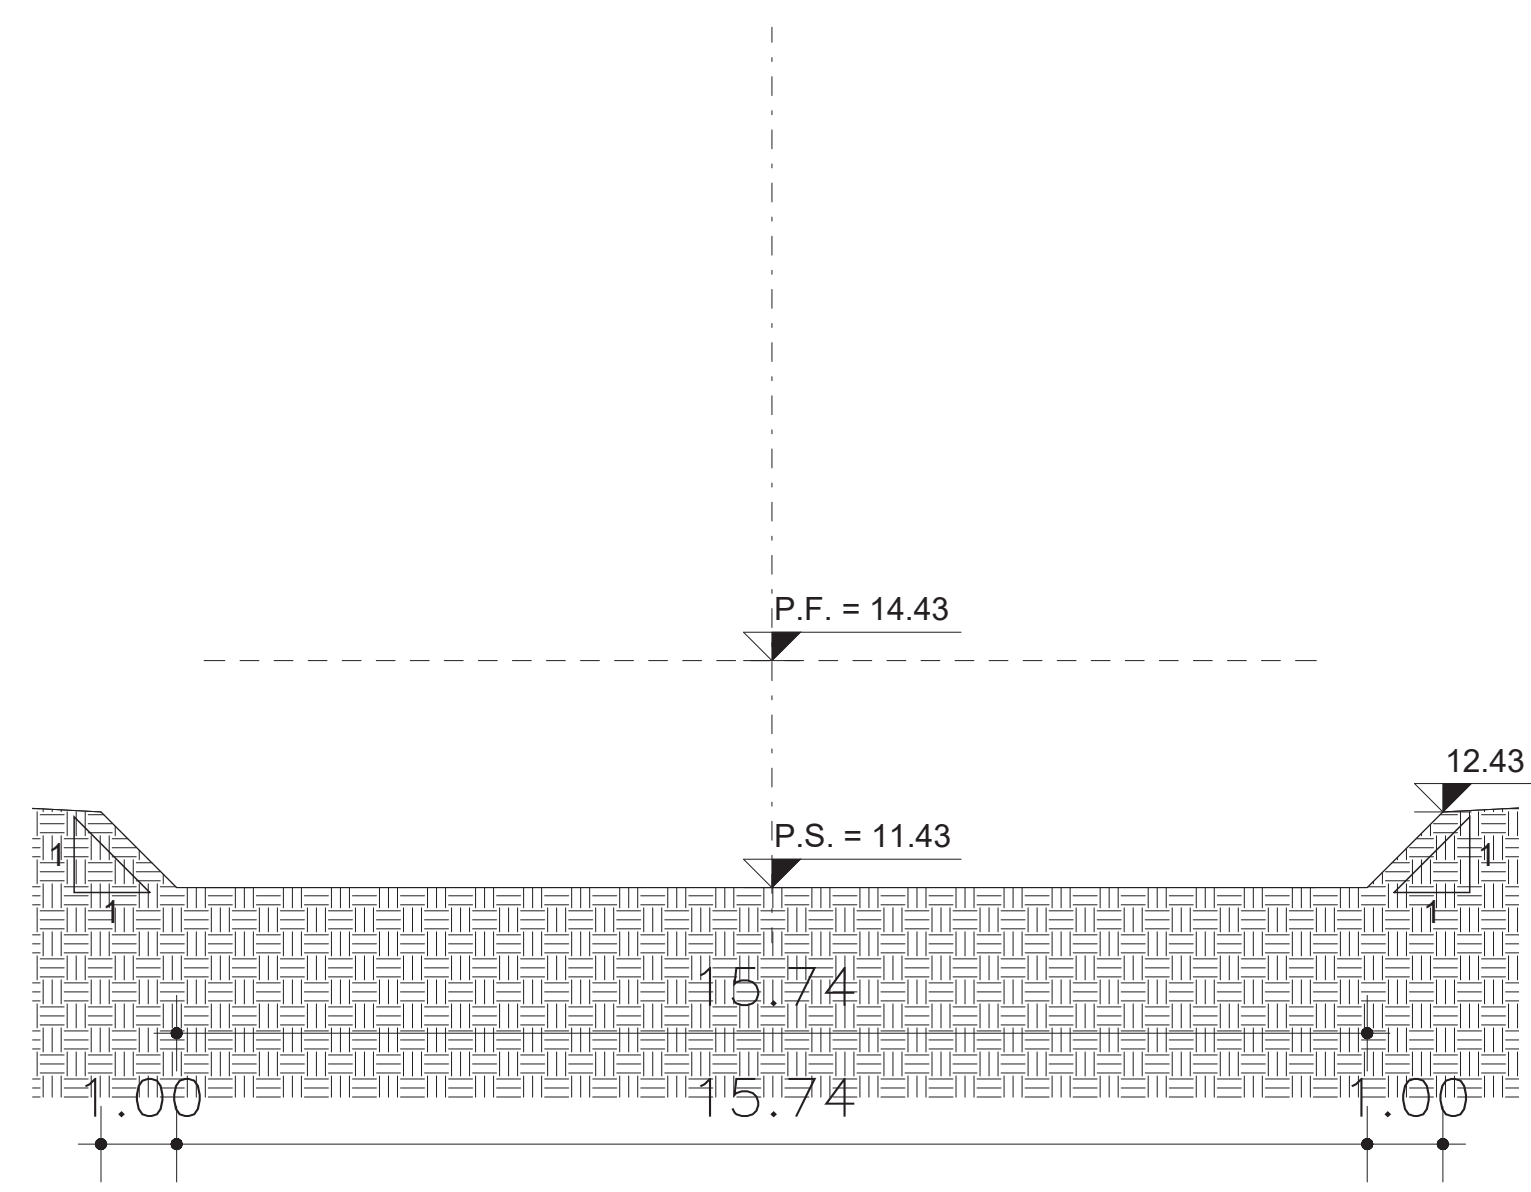


**FASE 1**  
SCALA 1 : 100

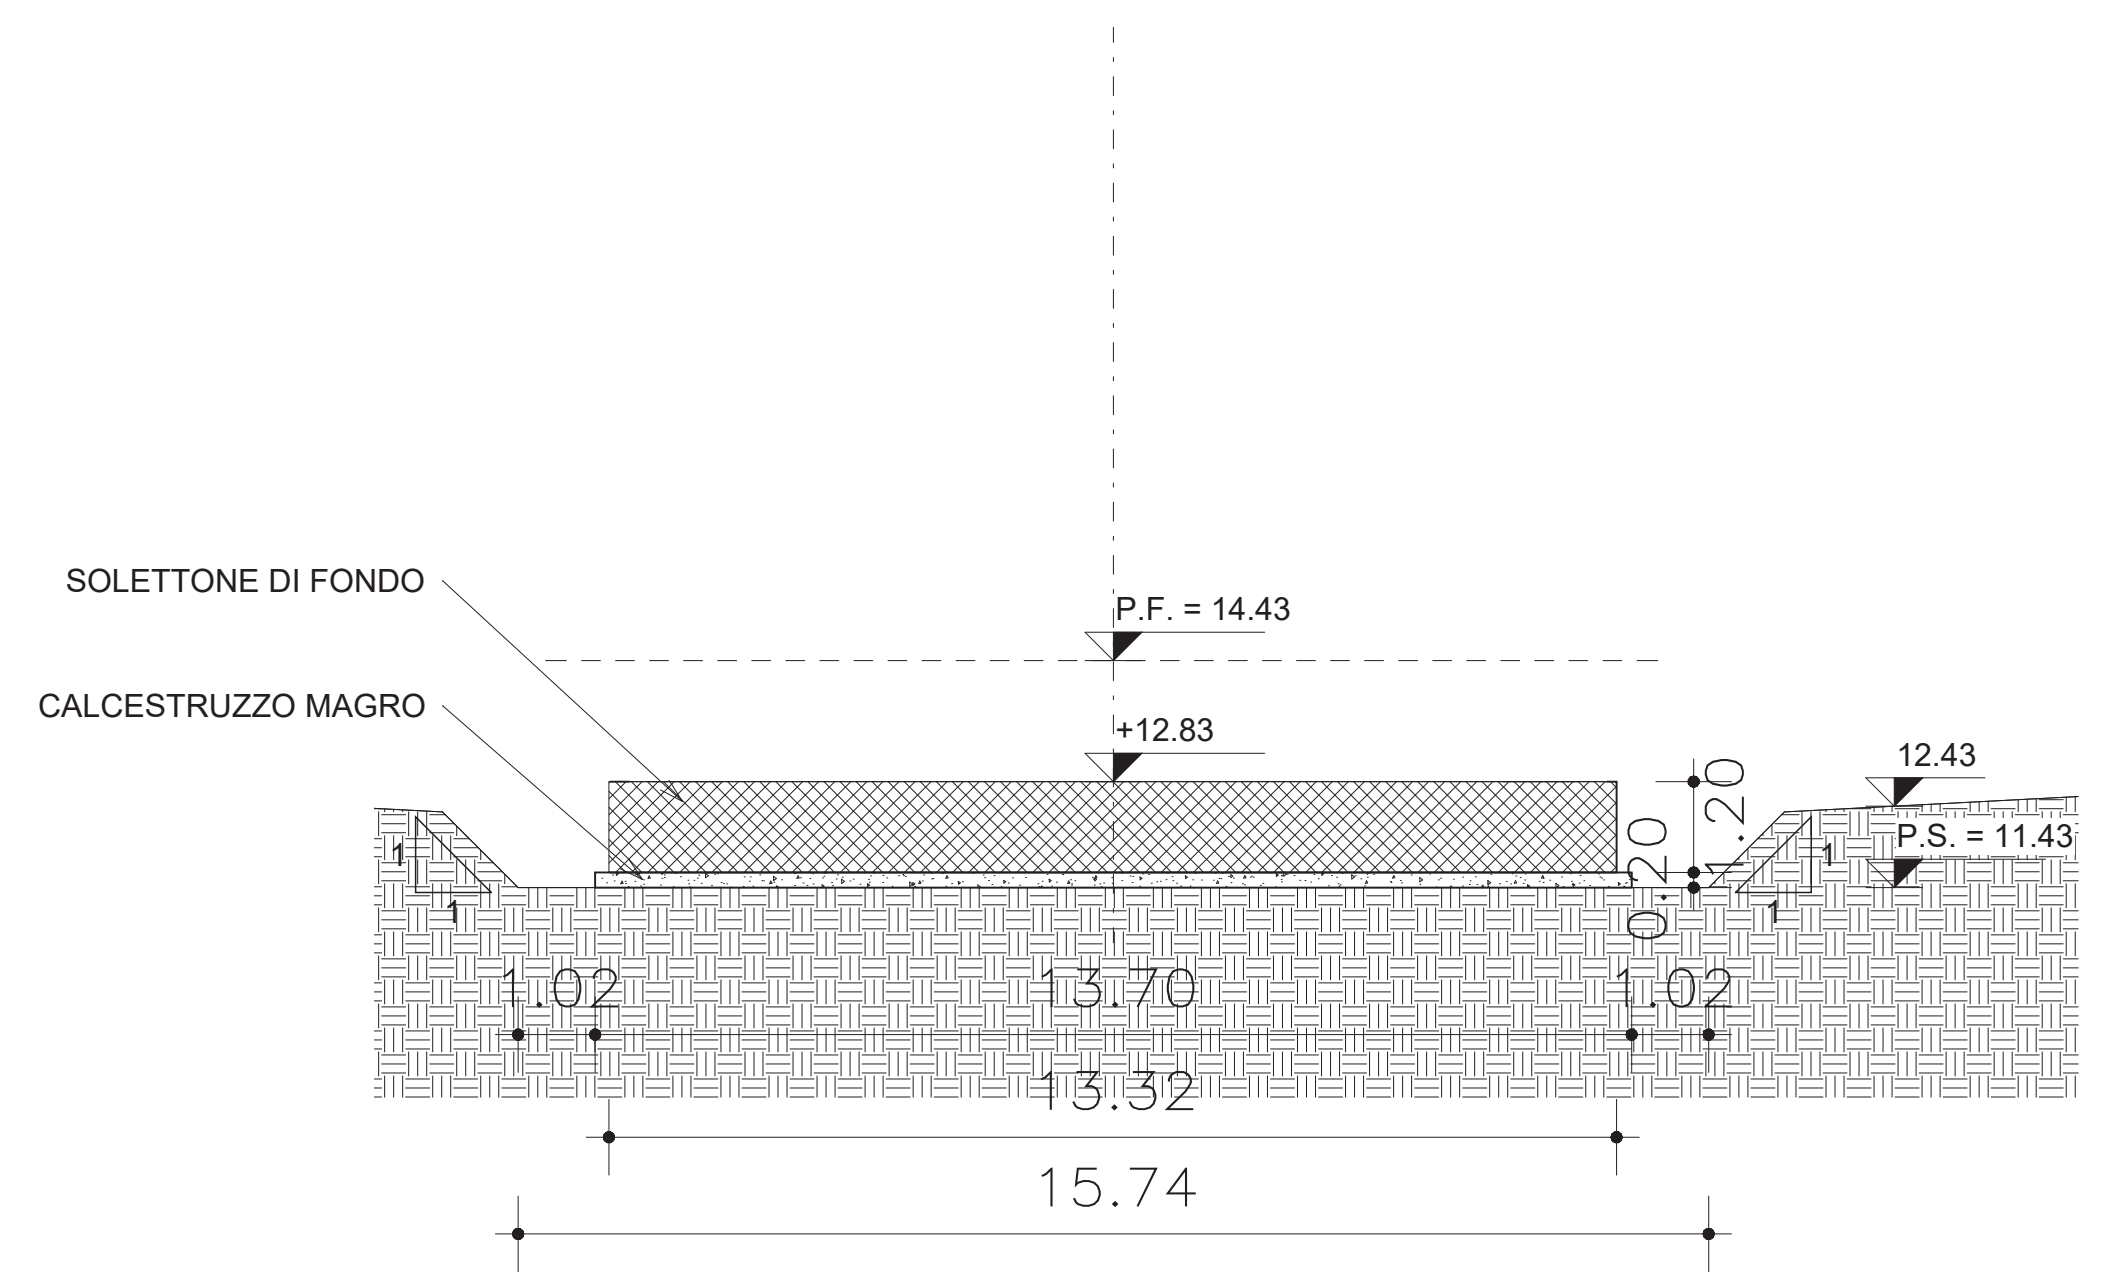

**FASE 2**  
SCALA 1 : 100

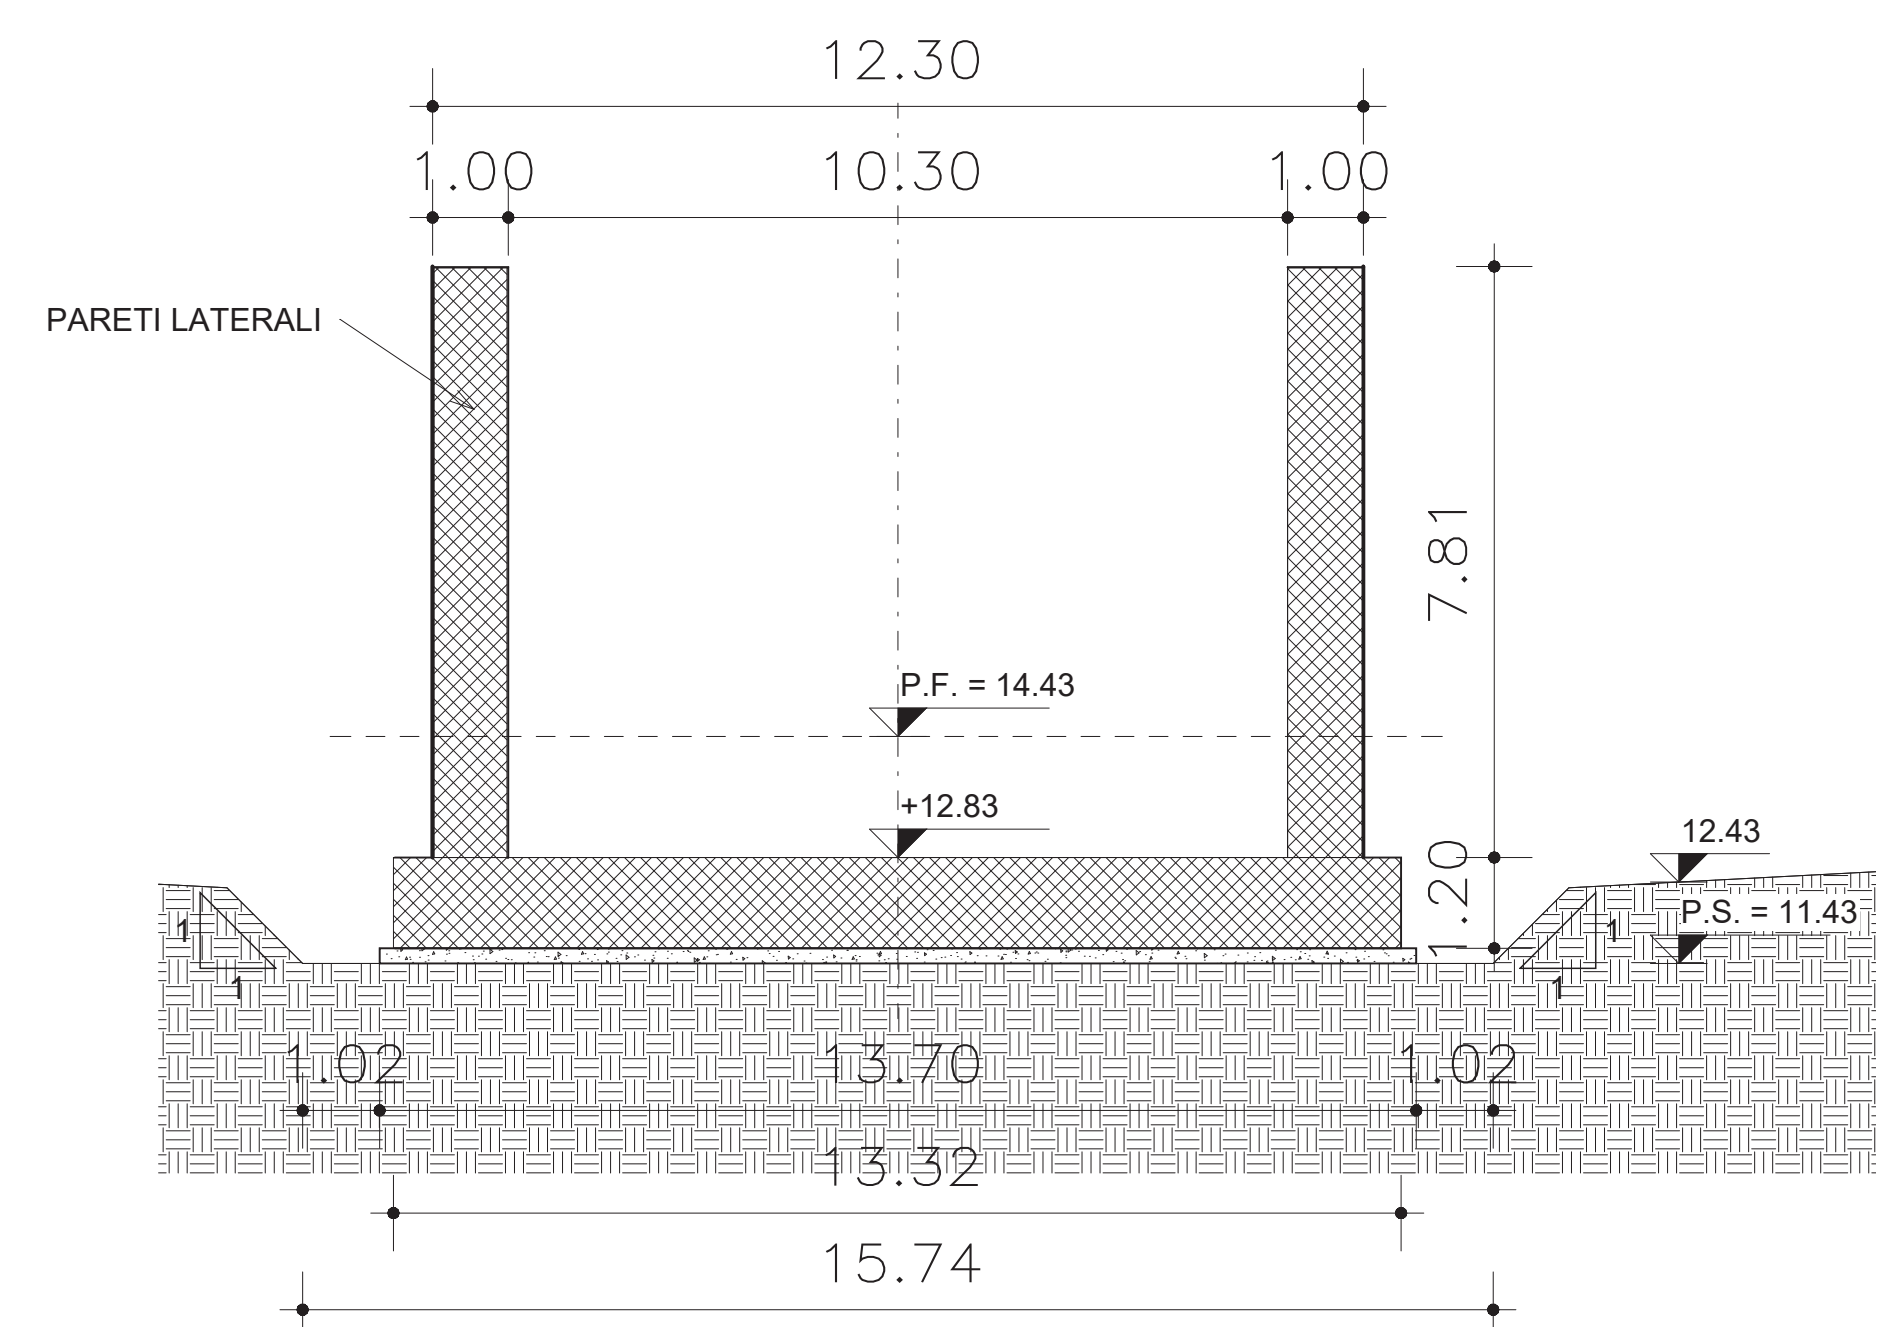

**FASE 3**  
SCALA 1 : 100

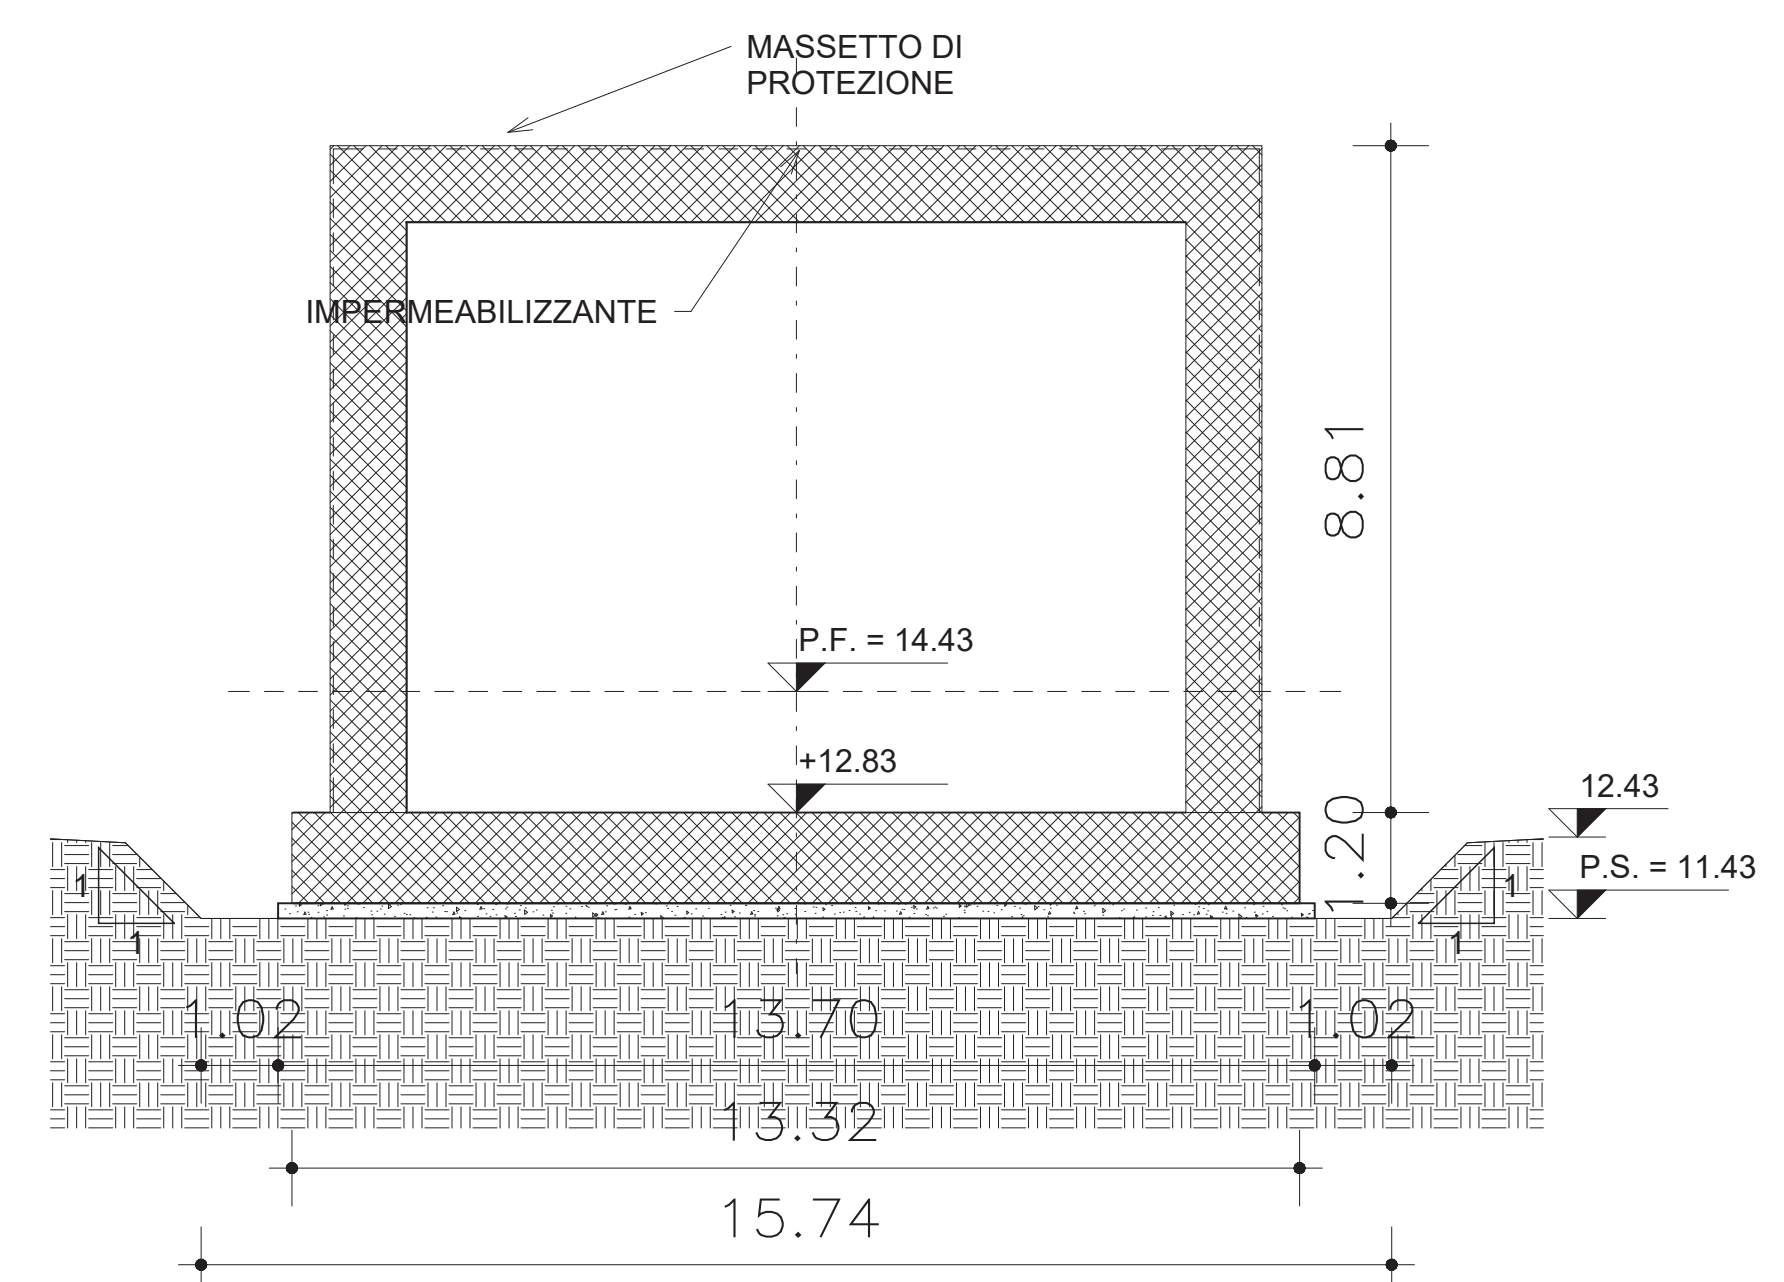

**FASI**

Fase 0: Prescavo  
 Fase 1: Realizzazione magrone e solettone di fondo  
 Fase 2: Realizzazione Pareti laterali  
 Fase 3: Realizzazione di copertura e finitura

**INCIDENZE**

COPERTURA GALLERIA: 180 kg/mc  
 PARETI GALLERIA: 180 kg/mc  
 SOLETTONE GALLERIA: 150 kg/mc  
 FONDAZIONE MURI DI SOSTEGNO: 60 kg/mc  
 PARAMENTO SEZIONE A: 120 kg/mc  
 PARAMENTO SEZIONE B: 140 kg/mc

**LEGENDA**

P.F. = PIANO DEI FERRI  
 P.C. = PIANO DEI CENTRI  
 P.S. = PIANO DI SCAVO

**NOTE**

PER LE CARATTERISTICHE DEI MATERIALI, SI RIMANDA ALL'ELABORATO LI0B02EZZSPGN000001A.



COMMITTENTE: **RFI** RETE FERROVIARIA ITALIANA  
 GRUPPO FERROVIE DELLO STATO ITALIANE  
 DIREZIONE INVESTIMENTI  
 DIREZIONE PROGRAMMI INVESTIMENTI  
 DIRETTRICE SUD - PROGETTO ADRIATICA

DIREZIONE LAVORI: **ITALFERR**  
 GRUPPO FERROVIE DELLO STATO ITALIANE

APPALTATORE: **AD AGOSTINO** COSTRUZIONI GENERALI S.p.A. MANDATARIA: **ReseArch** MANDANTI: **ATLANTE**

PROGETTAZIONE: MANDATARIA: **HUB** MANDANTI: **HYpro**

**PROGETTO ESECUTIVO**

**LINEA PESCARA - BARI**  
**RADDOPPIO DELLA TRATTA FERROVIARIA TERMOLI - LESINA**  
**LOTTO 2 e 3: RADDOPPIO TERMOLI - RIPALTA**

Opere D'Arte Minori - Sottovia e Gallerie Artificiali  
 Galleria artificiale da KM 17+800.00 A KM 17+850.00  
 Schema delle fasi esecutive

APPALTATORE IL DIRETTORE TECNICO A.A. D'AGOSTINO COSTRUZIONI GENERALI S.p.A. Il Direttore (Ing. Giampaolo Babini)	PROGETTAZIONE IL DIRETTORE DELLA PROGETTAZIONE Ing. M. Faccini	SCALA: As indicated						
COMMESSA	LOTTO	FASE	ENTE	TIPO DOC.	OPERA/DISCIPLINA	PROGR.	REV.	
LI0B	02	E	ZZ	DA	GA06000	001	B	
Rev.	Descrizione	Redatto	Data	Verificato	Data	Approvato	Data	Autorizzato Data
A	EMMISSIONE	A. Adiletta	12/12/2022	S. Carozza	12/12/2022	T. Peletta	18/12/2022	
B	Agg. a seguito RDV	A. Adiletta	17/04/2023	S. Carozza	17/04/2023	T. Peletta	18/04/2023	