





SEZIONE A-A-Scala 1:50

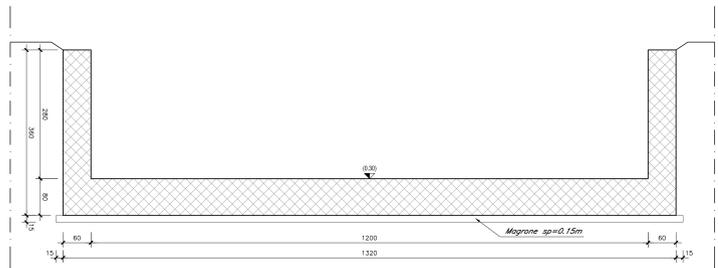

SEZIONE B-B-Scala 1:50

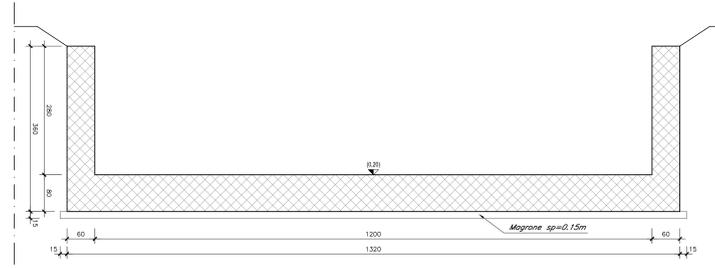

SEZIONE C-C-Scala 1:50

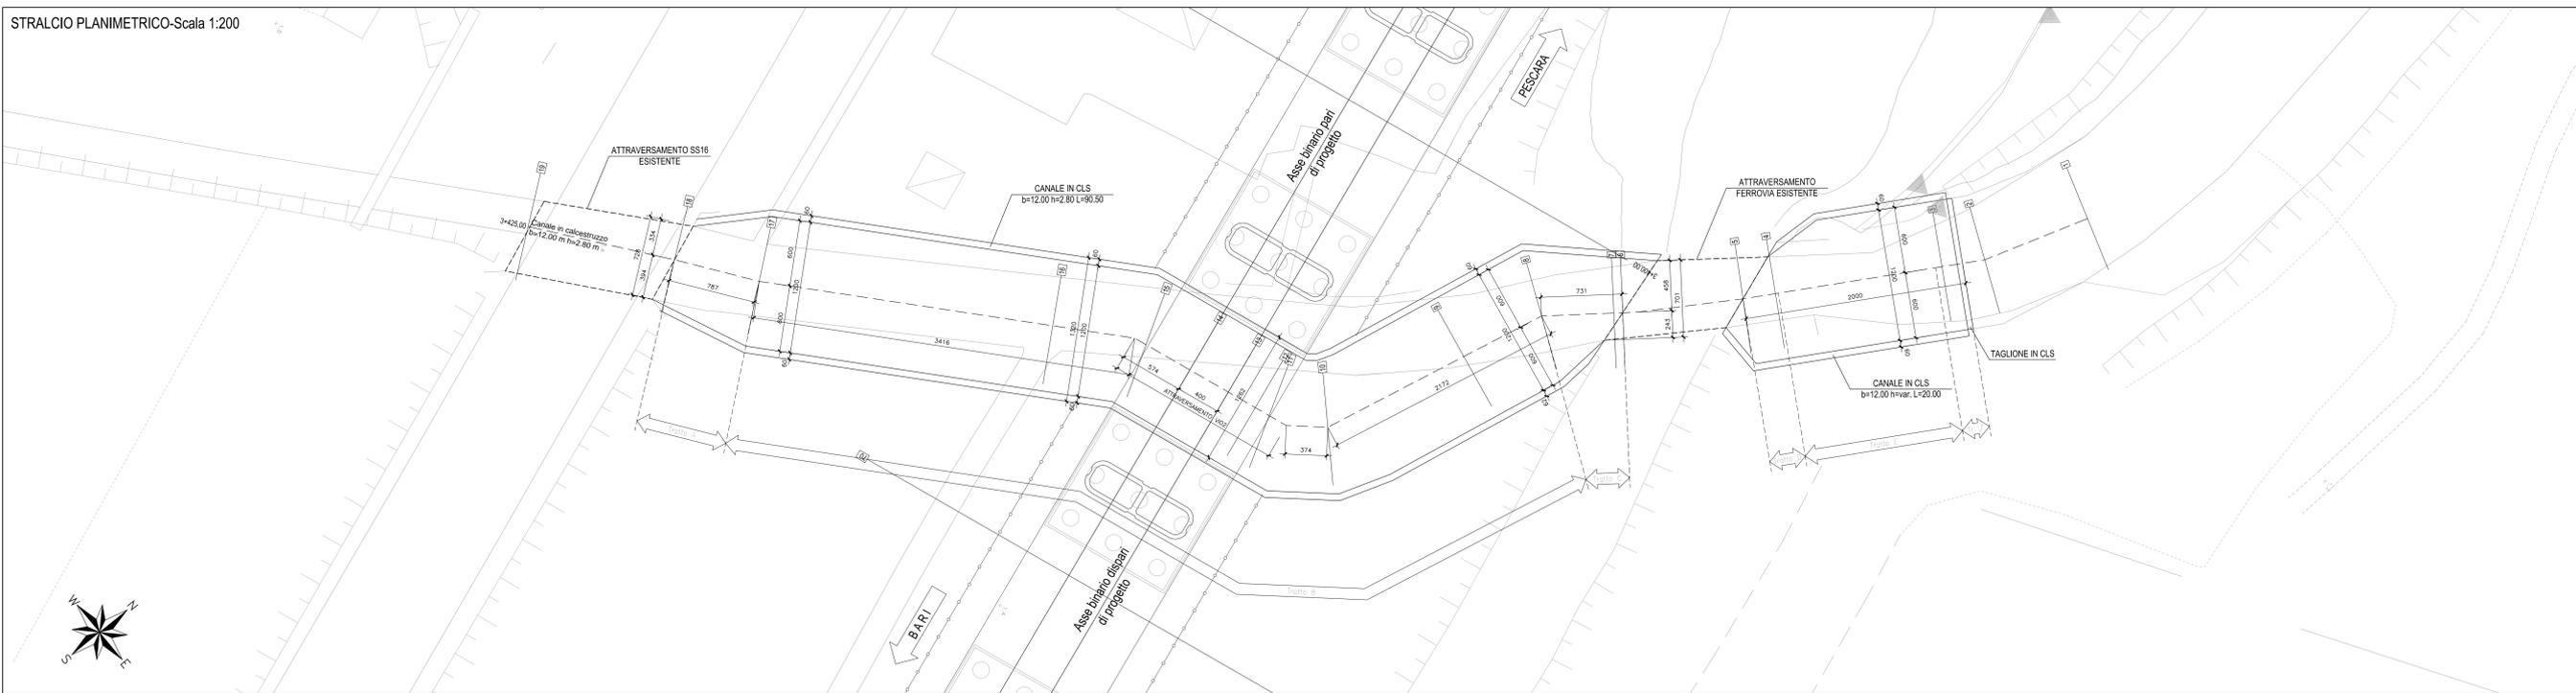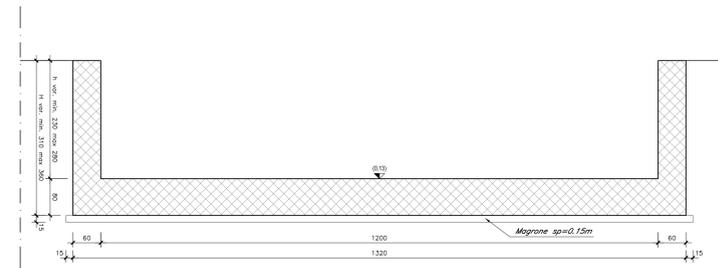

COMMITTENTE: **RFI** RETTE FERROVIARIE ITALIANE GRUPPO FERROVIE DELLO STATO ITALIANE DIREZIONE INVESTIMENTI DIREZIONE PROGRAMMI INVESTIMENTI DIRETTRICE SUD - PROGETTO ADRIATICA

DIREZIONE LAVORI: **ITALFERR** GRUPPO RINNOVO DELLO STATO ITALIANE

APPALTATORE: **AGOSTINO** COSTRUZIONI S.p.A. MANDATARIA **ATLANTE** MANDANTI

PROGETTAZIONE: **HUB** MANDATARIA **INPRO** MANDANTI

PROGETTO ESECUTIVO
LINEA PESCARA - BARI
RADDOPPIO DELLA TRATTA FERROVIARIA TERMOLI - LESINA
LOTTO 2 e 3: RADDOPPIO TERMOLI - RIPALTA

IN - INTERFERENZE IDRAULICHE
 INIS - Sistemazione Canale di Bonifica n°4 - Progr. 31425
 Stralcio planimetrico, pianta e sezioni

APPALTATORE	PROGETTAZIONE	SCALA
OPR. TORRE TECNICO Ing. G. Basso	DIRETTORE DELLA PROGETTAZIONE Ing. M. Fucini	VARIE

COMMESSA	LOTTO	FASE	ENTE	TIPO DOC.	OPERAZIONE	PROG.	REV.
LI0B	02	E	ZZ	AZ	IN0500	001	C

Rev.	Descrizione	Redatto	Data	Verificato	Data	Approvato	Data
A	Emissione Esecutiva	C. Colone	05/08/2023	D. Caputo	05/08/2023	V. Senni	05/08/2023
B	Revisione in sede di EDI	C. Colone	05/08/2023	D. Caputo	05/08/2023	V. Senni	05/08/2023
C	Revisione in sede di EDI	C. Colone	05/08/2023	D. Caputo	05/08/2023	V. Senni	05/08/2023

File: LI0B02ZZAZIN050001C.DWG n. Elab.: