




PIANTA ALLO SPICCATO-Scala 1:50

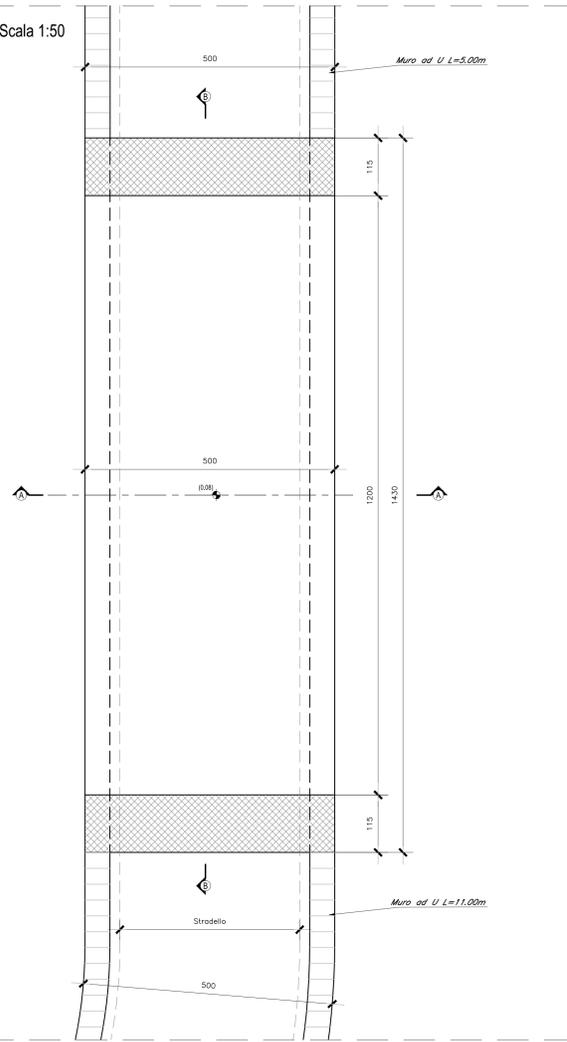


SEZIONE B-B-Scala 1:50

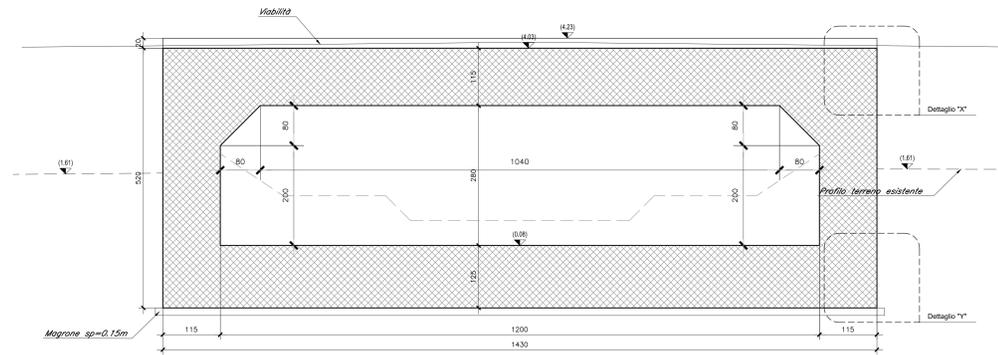


SEZIONE TIPO MURO AD U-Scala 1:50

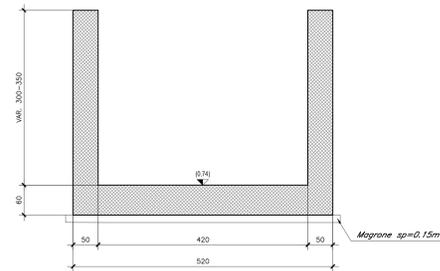


SEZIONE A-A-Scala 1:50

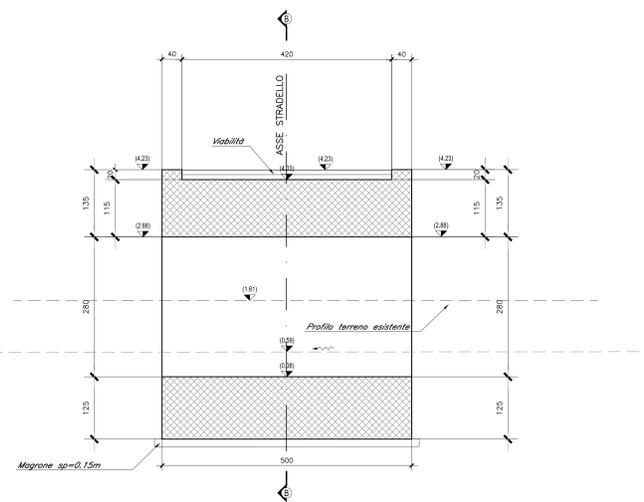

DETTAGLIO "X"-Scala 1:20

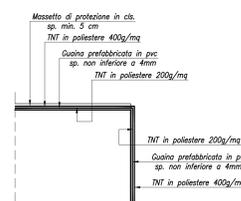

DETTAGLIO "Y"-Scala 1:20

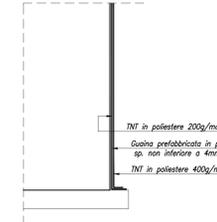

NOTA
Per la tabella materiali e l'incidenza delle armature si rimanda all'elaborato "L0202078RHOC000001A"

COMMITTENTE: **RFI** RETE FERROVIARIA ITALIANA GRUPPO FERROVIE DELLO STATO ITALIANE DIREZIONE INVESTIMENTI DIREZIONE PROGRAMMI INVESTIMENTI DIRETTORICE SUD - PROGETTO ADRIATICA

DIREZIONE LAVORI: **ITALFERR** GRUPPO FERROVIE DELLO STATO ITALIANE

APPALTATORE: **AGOSTINI** COSTRUZIONI GENERALI **ATLANTE**

MANDATARIA: **HUB** MANDANTI: **HYpro**

PROGETTO ESECUTIVO

LINEA PESCARA - BARI
RADDOPPIO DELLA TRATTA FERROVIARIA TERMOLI - LESINA
LOTTO 2 e 3: RADDOPPIO TERMOLI - RIPALTA

IN - INTERFERENZE IDRAULICHE
IN06 - Tombo scotolare 12.00x2.00 ad im. 34875.00
Carpenterie e armature - Scatolare

APPALTATORE: **AGOSTINI** COSTRUZIONI GENERALI **ATLANTE**

COMMESSA LOTTO FASE ENTE TIPO DOC. OPERA/DIRIZIONE PROG. REV.

LIOB 02 E ZZ BZ IN0600 001 B

Rev.	Descrizione	Redatto	Data	Verificato	Data	Approvato	Data	Autore/Rev.
A	Emissione Esecutiva	C. Colonna	20 dicembre 2022	G. Caruso	20 dicembre 2022	V. Scavone	20 dicembre 2022	
B	Revisione a seguito di RCV	C. Colonna	01 giugno 2023	M. Luciani	01 giugno 2023	G. Caruso	01 giugno 2023	

File: L0202078RHOC000001B.DWG n. Elab.: 18