


NUMERO SEZIONE	QUOTE PROGETTO	QUOTE TERRENO	ETIMOLOGICHE	PROGRESSIVE	ADAMENTO PLANIMETRICO	ADAMENTO CIGLI
935	99.227	94.879	935	24+600.00		
936	97.909	94.862	936	24+620.00		
937	95.848	94.845	937	24+640.00		
938	96.300	94.828	938	24+660.00		
939	96.940	94.811	939	24+680.00		
940	97.477	94.794	940	24+700.00		
941	97.353	94.778	941	24+720.00		
942	96.913	94.761	942	24+740.00		
943	96.828	94.744	943	24+760.00		
944	96.201	94.727	944	24+780.00		
945	95.813	94.710	945	24+800.00		
946	95.204	94.693	946	24+820.00		
947	95.433	94.676	947	24+840.00		
948	95.433	94.659	948	24+860.00		
949	95.695	94.643	949	24+880.00		
950	96.058	94.626	950	24+900.00		
951	96.355	94.609	951	24+920.00		
952	96.236	94.592	952	24+940.00		
953	96.500	94.575	953	24+960.00		
954	96.165	94.558	954	24+980.00		
955	95.636	94.541	955	25+000.00		
956	93.967	94.524	956	25+020.00		
957	90.812	94.507	957	25+040.00		
958	90.449	94.490	958	25+060.00		
959	87.602	94.473	959	25+080.00		
960	83.862	94.456	960	25+100.00		
961	79.736	94.439	961	25+120.00		
962	71.526	94.422	962	25+140.00		
963	67.327	94.405	963	25+160.00		
964	63.482	94.388	964	25+180.00		
965	59.129	94.371	965	25+200.00		
966	55.505	94.354	966	25+220.00		
967	52.338	94.337	967	25+240.00		
968	50.520	94.320	968	25+260.00		
969	45.033	94.303	969	25+280.00		
970	42.944	94.286	970	25+300.00		
971	51.257	94.269	971	25+320.00		
972	57.969	94.252	972	25+340.00		
973	65.204	94.235	973	25+360.00		
974	73.605	94.218	974	25+380.00		
975	77.485	94.201	975	25+400.00		
976	82.178	94.184	976	25+420.00		
977	87.546	94.167	977	25+440.00		
978	93.183	94.150	978	25+460.00		
979	97.996	94.133	979	25+480.00		
980	94.864	94.116	980	25+500.00		
981	95.832	94.099	981	25+520.00		
982	96.374	94.082	982	25+540.00		
983	97.222	94.065	983	25+560.00		
984	97.241	94.048	984	25+580.00		
985	97.576	94.031	985	25+600.00		
986	97.808	94.014	986	25+620.00		
987	98.739	93.997	987	25+640.00		
988	99.842	93.980	988	25+660.00		
989	101.847	93.963	989	25+680.00		
990	102.936	93.946	990	25+700.00		
991	103.365	93.929	991	25+720.00		
992	102.514	93.912	992	25+740.00		
993	99.339	93.895	993	25+760.00		
994	102.833	93.878	994	25+780.00		
995	107.854	93.861	995	25+800.00		
996	111.062	93.844	996	25+820.00		
997	114.219	93.827	997	25+840.00		
998	116.995	93.810	998	25+860.00		
999	117.367	93.793	999	25+880.00		
1000	116.147	93.776	1000	25+900.00		
1001	113.018	93.759	1001	25+920.00		
1002	114.957	93.742	1002	25+940.00		
1003	119.435	93.725	1003	25+960.00		
1004	120.410	93.708	1004	25+980.00		
1005	119.330	93.691	1005	26+000.00		
1006	122.631	93.674	1006	26+020.00		
1007	125.065	93.657	1007	26+040.00		
1008	124.991	93.640	1008	26+060.00		
1009	125.257	93.623	1009	26+080.00		
1010	125.814	93.606	1010	26+100.00		
1011	127.031	93.589	1011	26+120.00		
1012	127.467	93.572	1012	26+140.00		
1013	127.759	93.555	1013	26+160.00		
1014	128.369	93.538	1014	26+180.00		
1015	128.697	93.521	1015	26+200.00		
1016	128.257	93.504	1016	26+220.00		
1017	126.706	93.487	1017	26+240.00		
1018	123.872	93.470	1018	26+260.00		
1019	124.017	93.453	1019	26+280.00		
1020			1020	26+300.00		

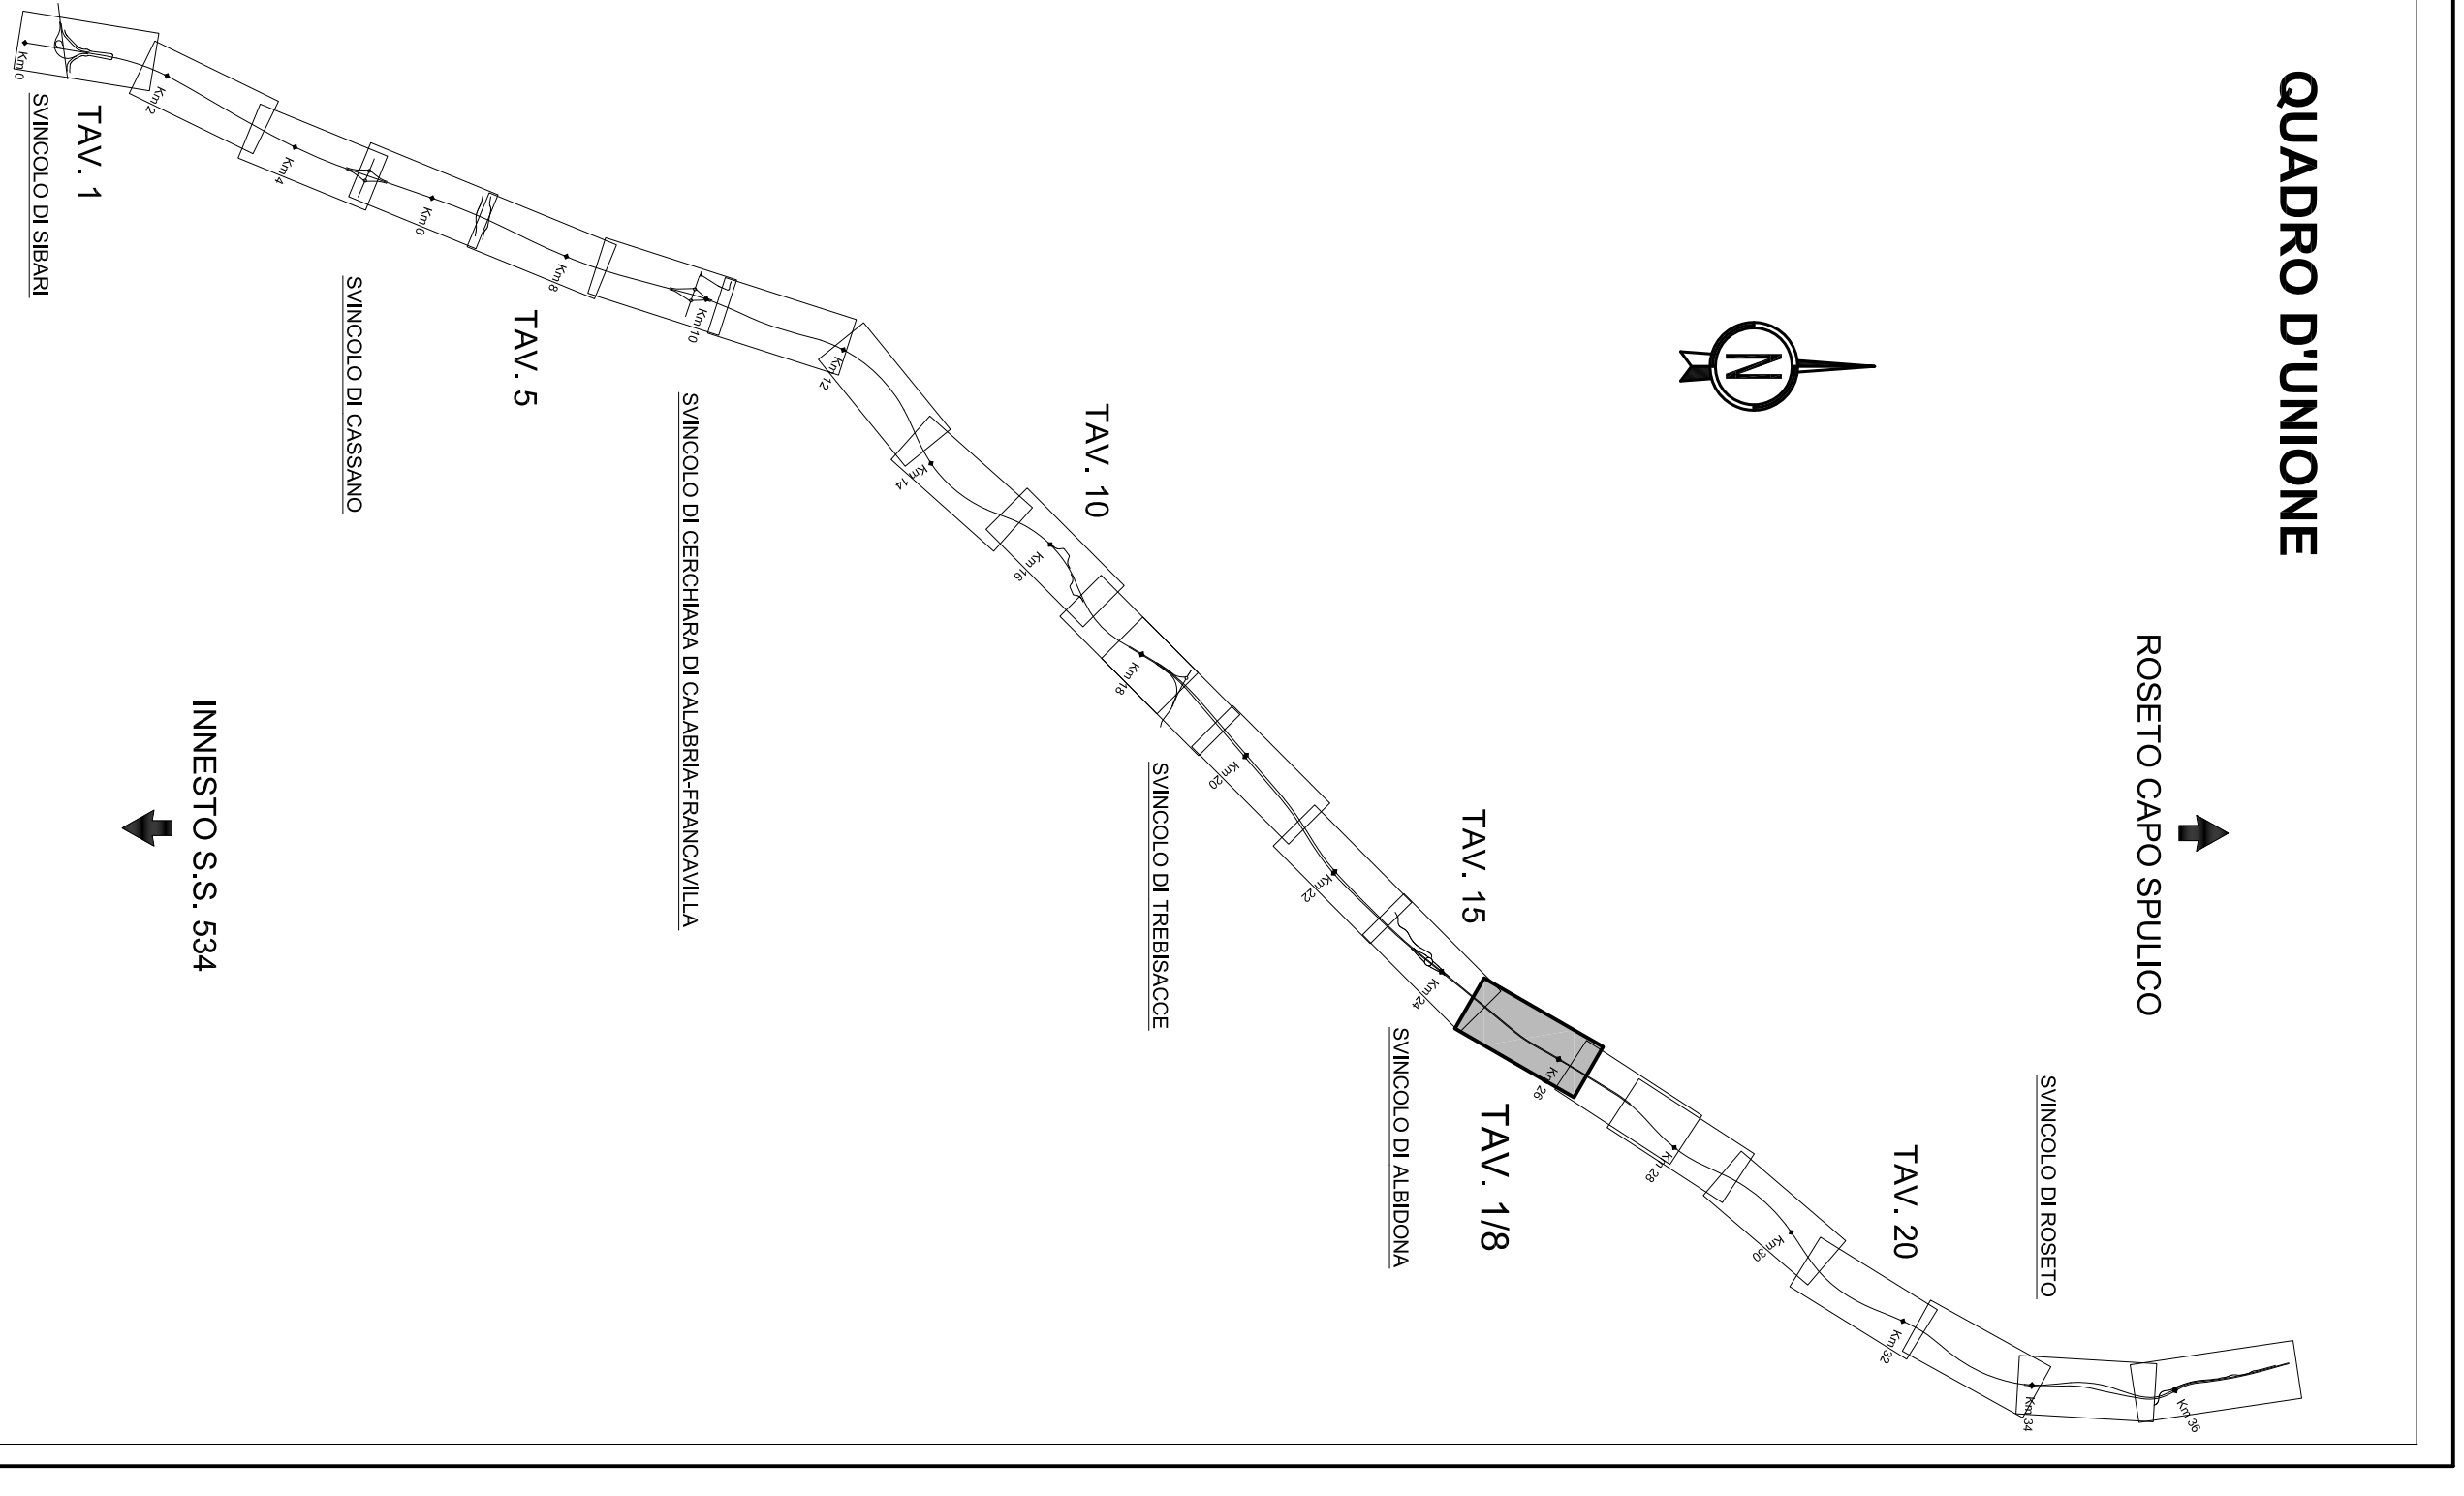

**ANAS S.p.A.**

LAVORI DI COSTRUZIONE DEL 3° NEGOZIATO DELLA S.S. 106 SONDIO - CANT. B - DALL'INNESTO CON LA S.S. 534 (Km 365+150) A ROSETO CAPO SPULCO (Km 400+000)

**PROGETTO DEFINITIVO**

RICHIESTE DELLA COMMISSIONE TECNICA VIA (CIVA-00\_2014-0001290)

Integrazione n.12 - ALLEGATI

**CONTRAENTE GENERALE:**

**SIRJO S.C.P.A.**

Ing. Pietro Mario Ganemecchio

**PROGETTISTA:**

**ASTALDI**

Ing. C. Campi

**PROGETTISTI:**

SEI - Progetto Scelta di Strada  
 FIDUCIARI - Strada  
 GSE - Geotecnica  
 GMSI - Geologia  
 JAF - Acustica  
 PONTONIERI/INTEC - Strada ed Impianti  
 Ing. G. Tico - Impianti

**IL RESPONSABILE DEL PROGETTO:**

Ing. M. Zamboni

**ALLEGATO I12 - I1**

**PROGETTO DELL'INFRASTRUTTURA**

Planimetria e profilo longitudinale di progetto Asse Nord - Tavola 1/8