

CARPENTERIA MURO AD U - Scala 1:50

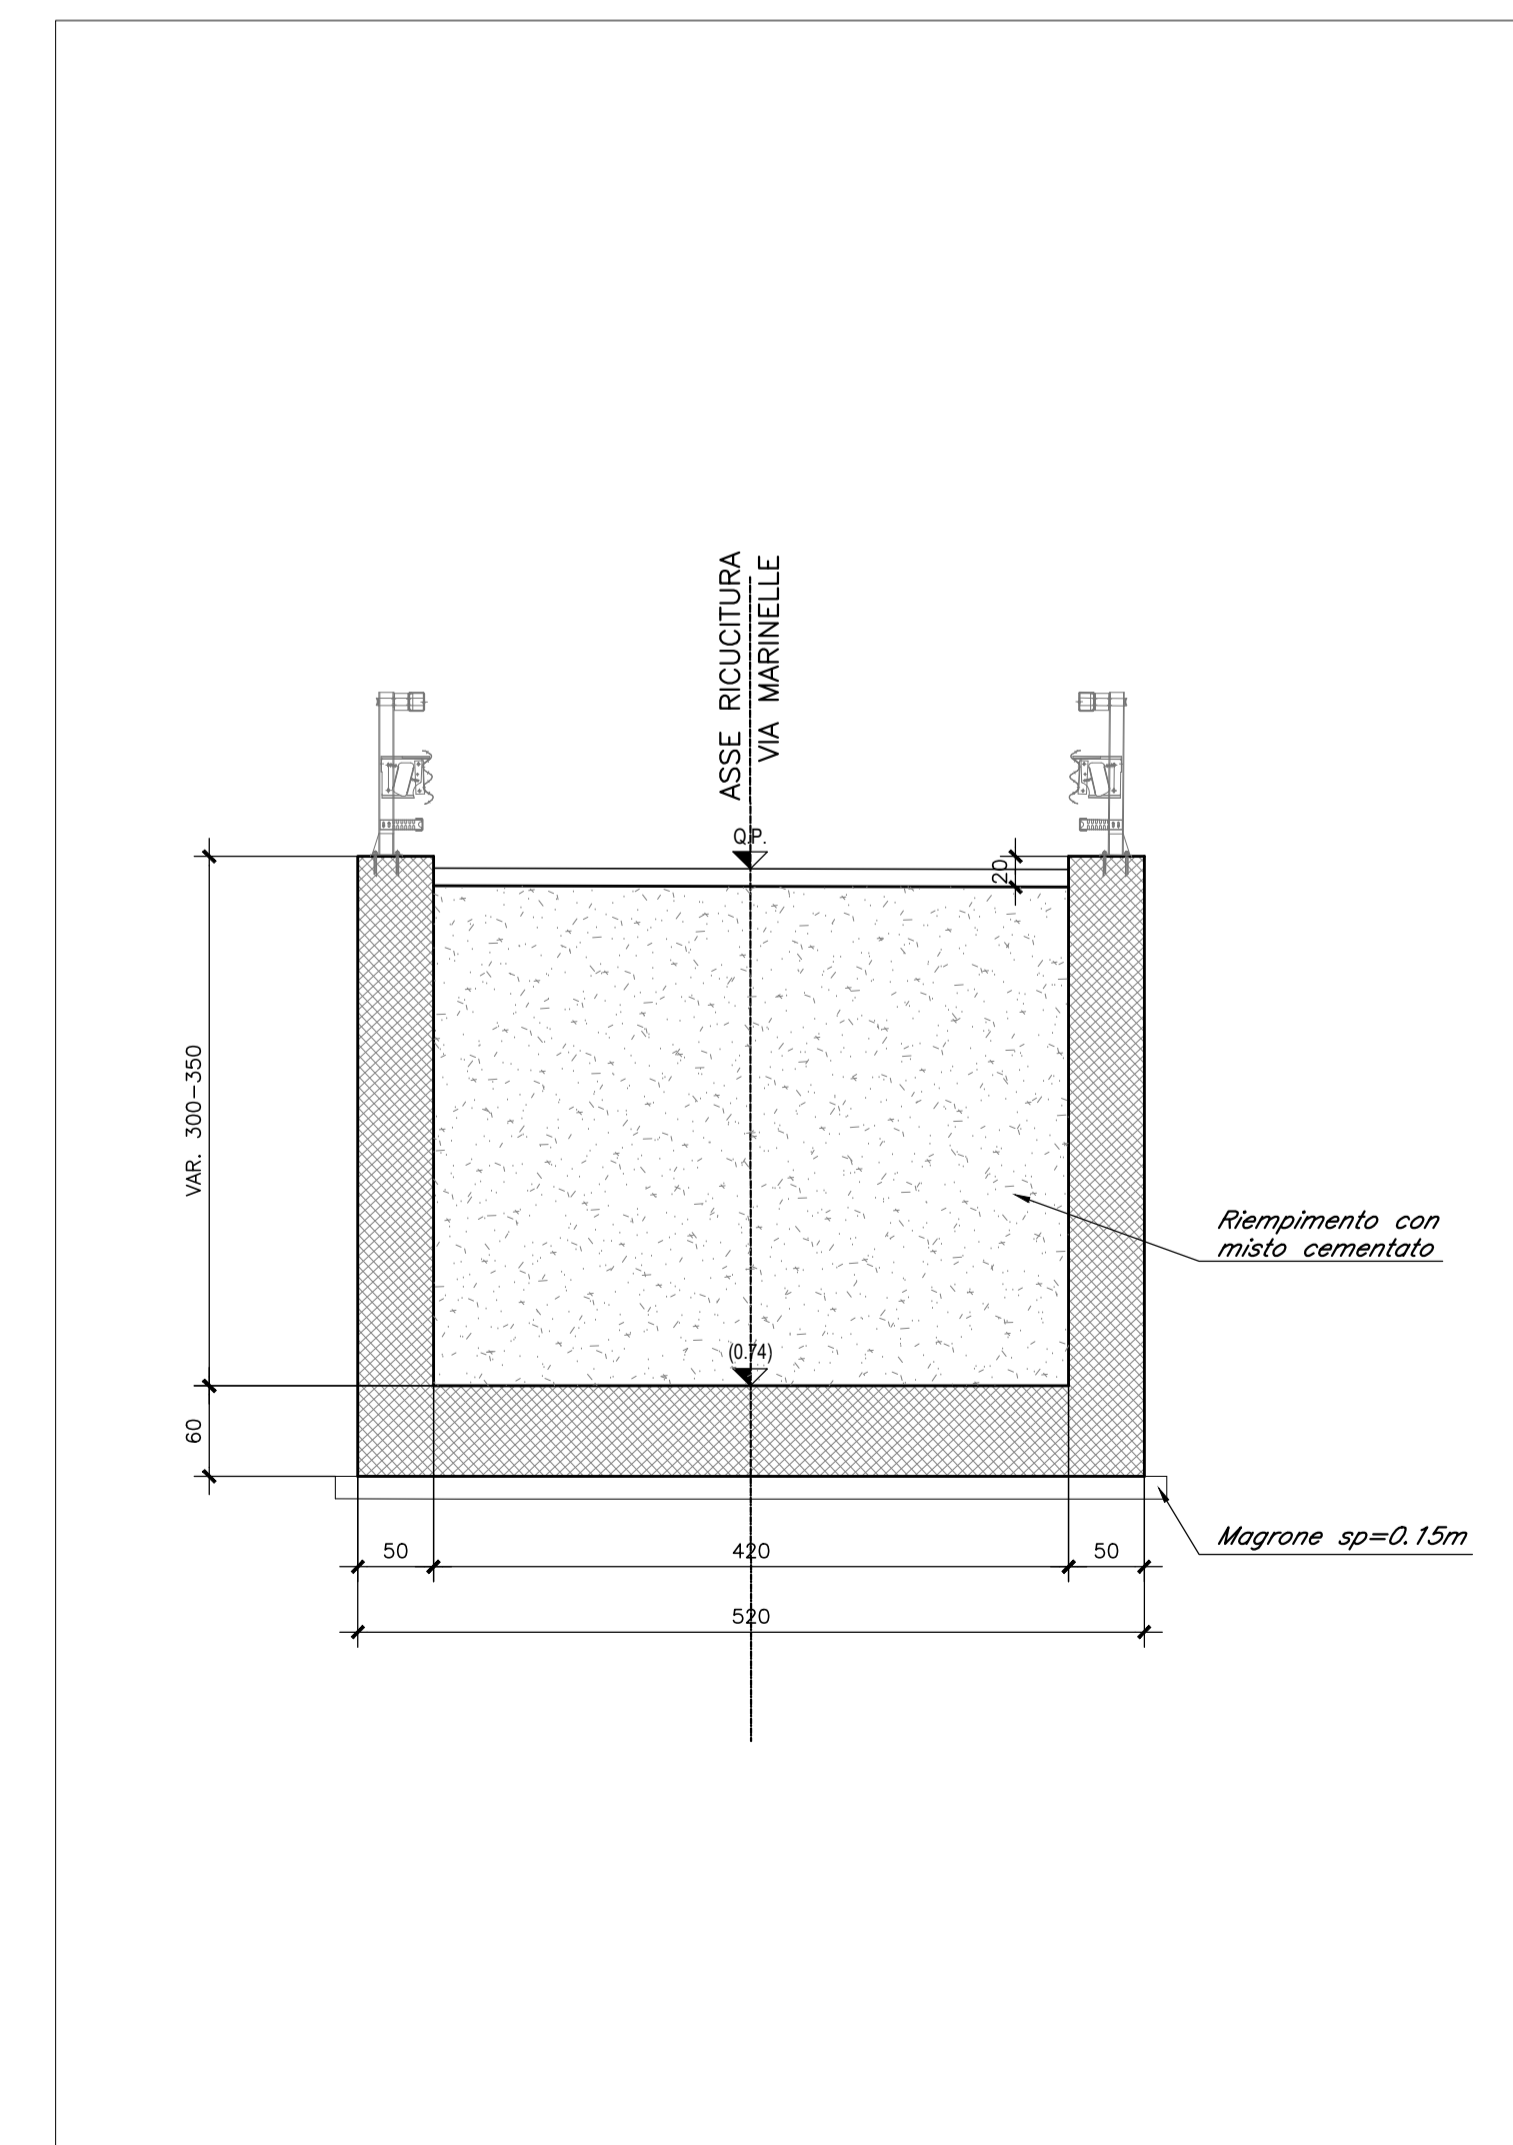


TABELLA MATERIALI
Per i dettagli sui materiali e sulle incidenze delle armature si rimanda all'elaborato L10B02EZZXOC0000003A

COMMITTENTE:

RETE FERROVIARIA ITALIANA
GRUPPO FERROVIE DELLO STATO ITALIANE
 DIREZIONE INVESTIMENTI
 DIREZIONE PROGRAMMI INVESTIMENTI
 DIRETTRICE SUD - PROGETTO ADRIATICA

DIREZIONE LAVORI:

ITALFERR
 GRUPPO FERROVIE DELLO STATO ITALIANE

APPALTATORE:

ADAGOSTINO
 COSTRUZIONI
 MANDATARIA


C&S Argh
 MANDANTI


ATLANTE

PROGETTAZIONE:
 MANDATARIA  **HUB** MANDANTI  **HYpro**

PROGETTO ESECUTIVO
LINEA PESCARA - BARI
RADDOPPIO DELLA TRATTA FERROVIARIA TERMOLI - LESINA
LOTTO 2 e 3: RADDOPPIO TERMOLI - RIPALTA

IN06 - SISTEMAZIONE CANALE DI BONIFICA N°5 CANALE IN CLS PROG. 3+876,55
 CARPENTERIA MURO AD U

| | | |
|---|---|-----------------|
| APPALTATORE A.A. D'AGOSTINO COSTRUZIONI GENERALI S.p.A. ING. GIUSEPPE FABBRIO | PROGETTAZIONE ING. MASSIMO MASSINI ING. FABRIZIO FABRIZIO | SCALA: Varie |
|---|---|-----------------|

| COMMESSA | LOTTO | FASE | ENTE | TIPO DOC. | OPERA/DISCIPLINA | PROGR. | REV. |
|----------|-------|------|------|-----------|------------------|--------|------|
| L10B | 02 | E | ZZ | BZ | IN0600 | 002 | C |

| Revis. | Descrizione | Redatto | Data | Verificato | Data | Approvato | Data | Autorizzato | Data |
|--------|------------------------------------|------------|------------|------------|------------|-------------|------------|-------------|------------|
| A | Emissione esecutiva | D. Sablito | 12/12/2022 | G. Merlino | 14/12/2022 | R. Fabrizio | 16/12/2022 | M. Facchini | 03/10/2023 |
| B | Revisione per RV LIB-RV-0000000254 | D. Sablito | 07/07/2023 | G. Merlino | 10/07/2023 | R. Fabrizio | 12/07/2023 | | |
| C | Revisione per RV CC-01 | D. Sablito | 27/09/2023 | G. Merlino | 29/09/2023 | R. Fabrizio | 02/10/2023 | | |