




PIANTA SCAVI-Scala 1:100

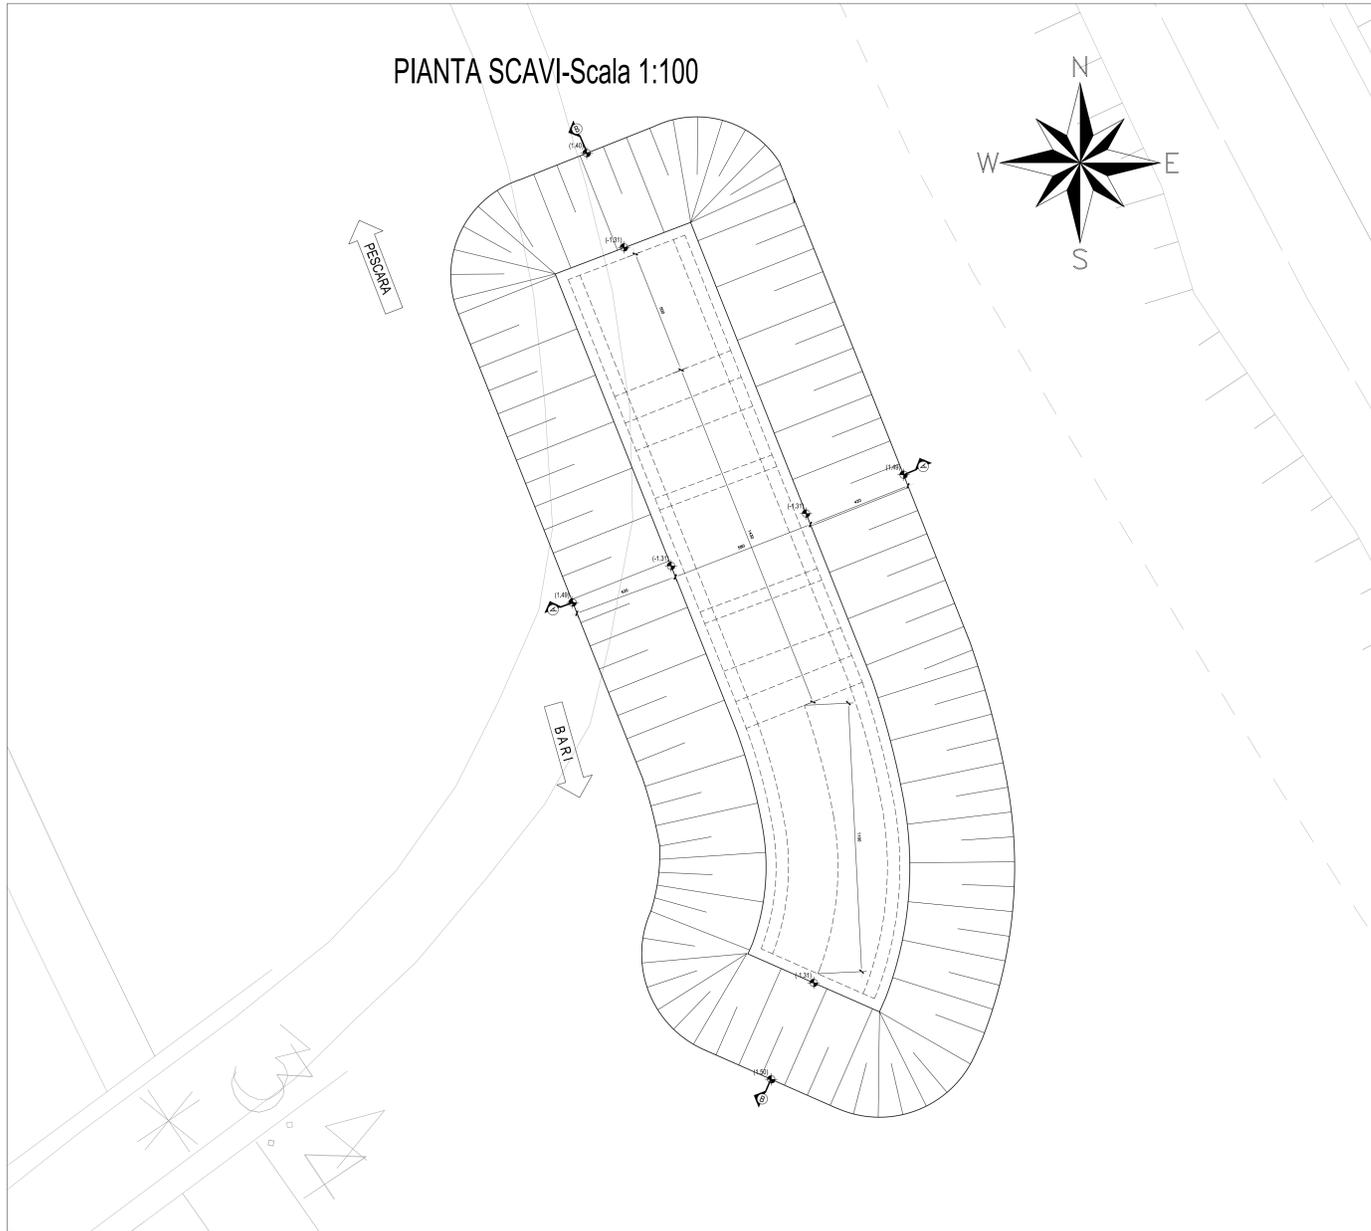

SEZIONE A-A-Scala 1:50

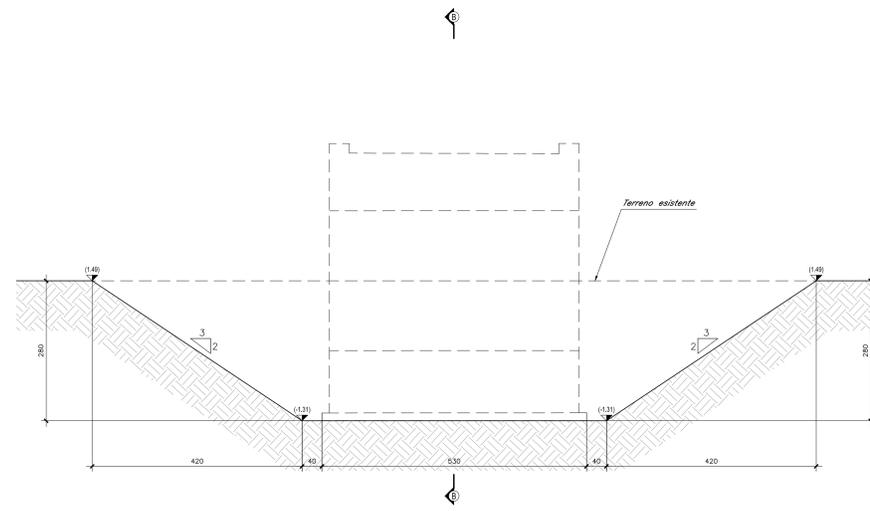

SEZIONE B-B-Scala 1:50

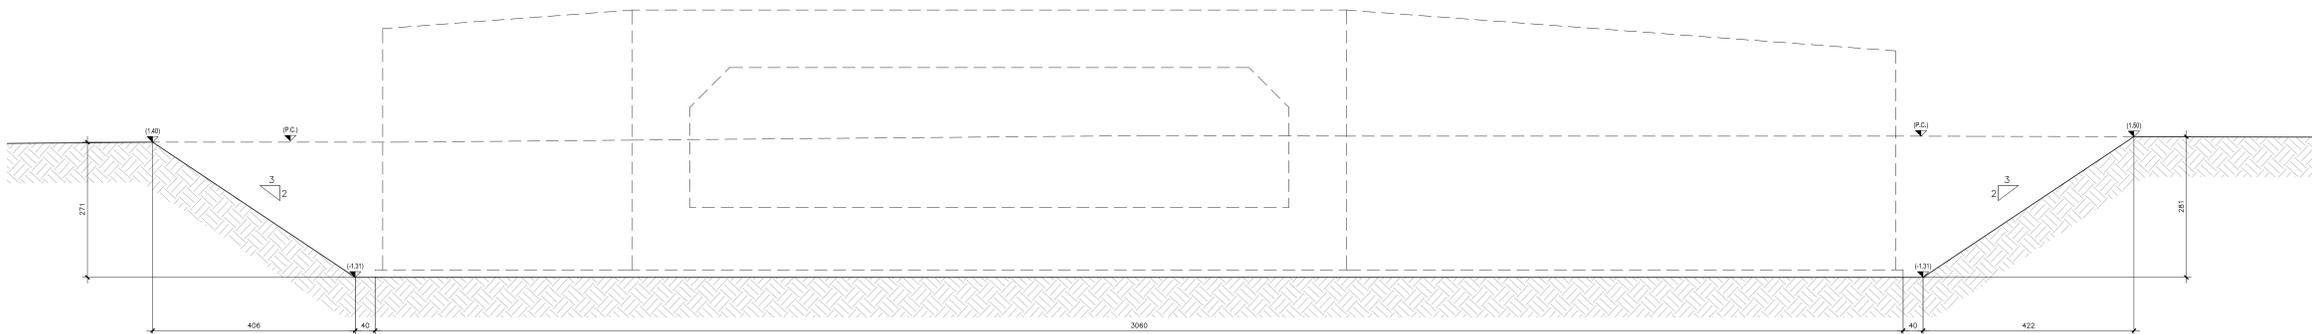

MOVIMENTI MATERIA	
SCAVO [m ³]	1576
RIPORTO [m ³]	899

NOTA
 Per la tabella materiali e l'incidenza delle armature si rimanda:
 Tabella materiali e incidenza armature - Viadotti stradali ed interferenze idrauliche "LI0802EZZOXOC0000002A"
 Tabella materiali e incidenza armature - Fabbricati ed opere minori "LI0802EZZOXOC0000003A"

COMMITTENTE: **RFI** RETE FERROVIARIA ITALIANA
 GRUPPO FERROVIE DELLO STATO ITALIANE
 DIREZIONE INVESTIMENTI
 DIREZIONE PROGRAMMI INVESTIMENTI
 DIRETTRICE SUD - PROGETTO ADRIATICA

DIREZIONE LAVORI: **ITALFERR** GRUPPO FERROVIE DELLO STATO ITALIANE

APPALTATORE: **AGOSTINI** COSTRUZIONI - INGEG. S.p.A.
ATLANTE

MANDATARIA: **HUB** MANDANTI: **HYpro**

PROGETTO ESECUTIVO
LINEA PESCARA - BARI
RADDOPPIO DELLA TRATTA FERROVIARIA TERMOLI - LESINA
LOTTO 2 e 3: RADDOPPIO TERMOLI - RIPALTA

IN - INTERFERENZE IDRAULICHE
 IN06 - Tomboino scotolare 12.00x2.80 al km 3+875.00
 Pianta e sezioni di scavo

APPALTATORE: **AGOSTINI** COSTRUZIONI - INGEG. S.p.A.
 DIRETTORE DELLA PROGETTAZIONE: Ing. M. Facchini

COMMESSA: LOTTO FASE ENTE TP/DI DOC. OPERA/DISCIPLINA PROG. REV.

LI0B 02 E ZZ PZ IN0600 001 C

Rev.	Descrizione	Redatto	Data	Verificato	Data	Approvato	Data	Autorizzato	Data
A	Invio in C.A.	C. Colucci	02/01/2022	O. Casone	02/01/2022	V. Senni	02/01/2022		
B	Revisione	C. Colucci	02/01/2022	M. Sestini	02/01/2022	O. Casone	02/01/2022		
C	Revisione	C. Colucci	02/01/2022	M. Sestini	02/01/2022	O. Casone	02/01/2022		

File: LI0B02EZZPZIN060001C.DWG n. Esab.: 1