



RECINZIONE IN RETE METALLICA H=2.00
Prospetto - scala 1:20

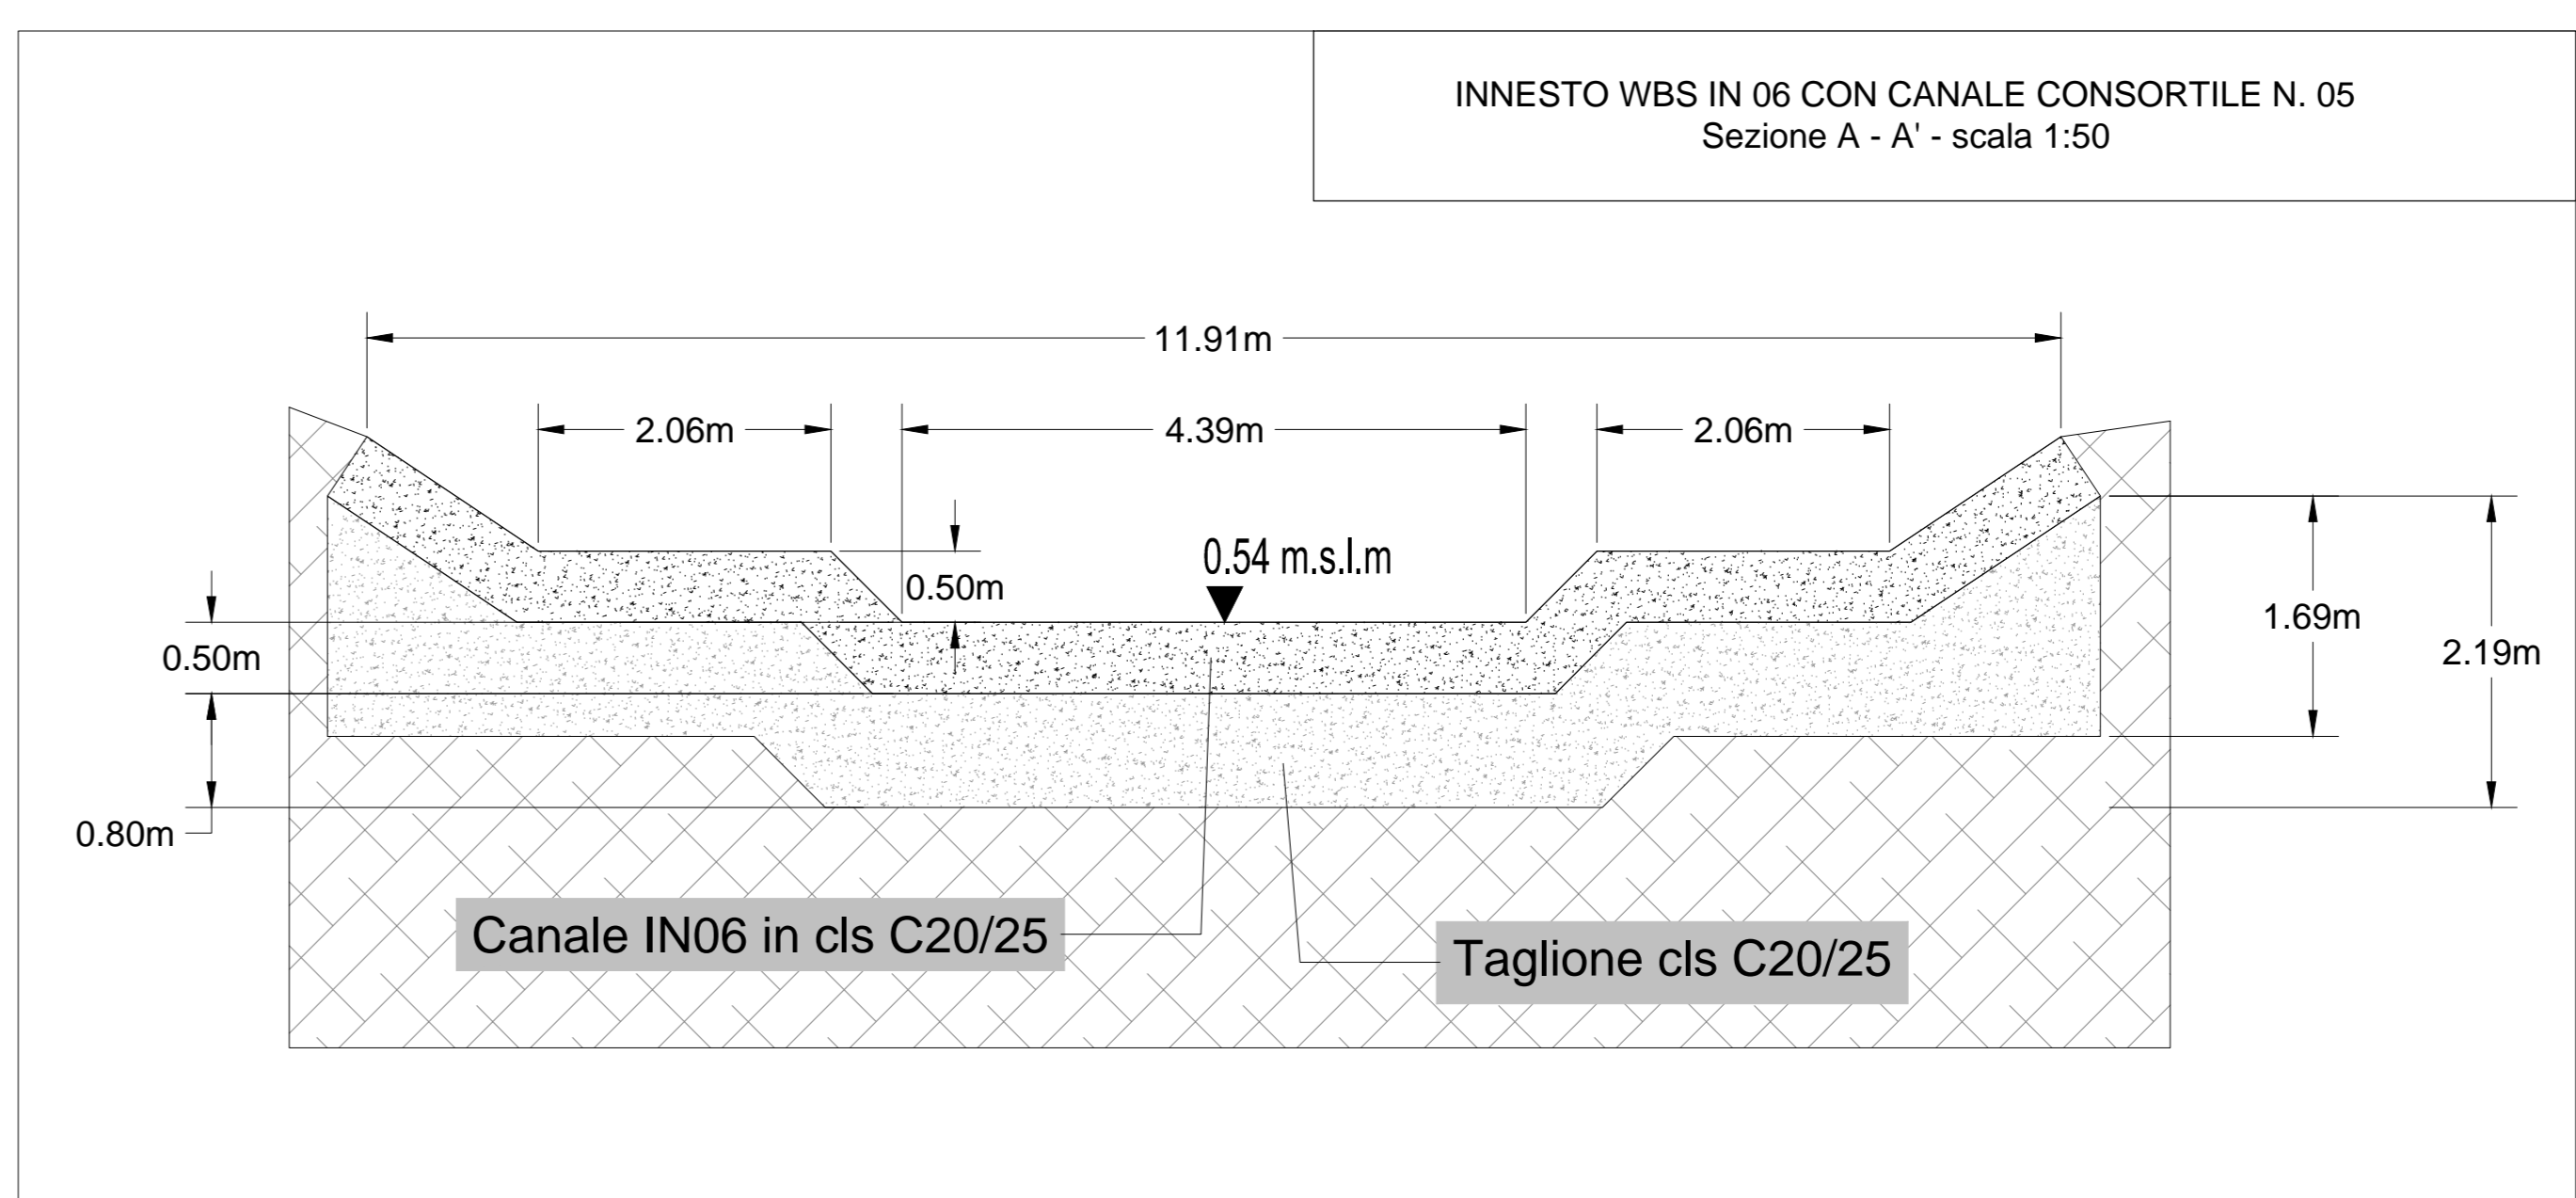


INNESTO WBS IN 06 CON CANALE CONSORTILE N. 05
Sezione A - A' - scala 1:50



INNESTO WBS IN 06 CON CANALE CONSORTILE N. 05
Sezione B - B' - scala 1:50

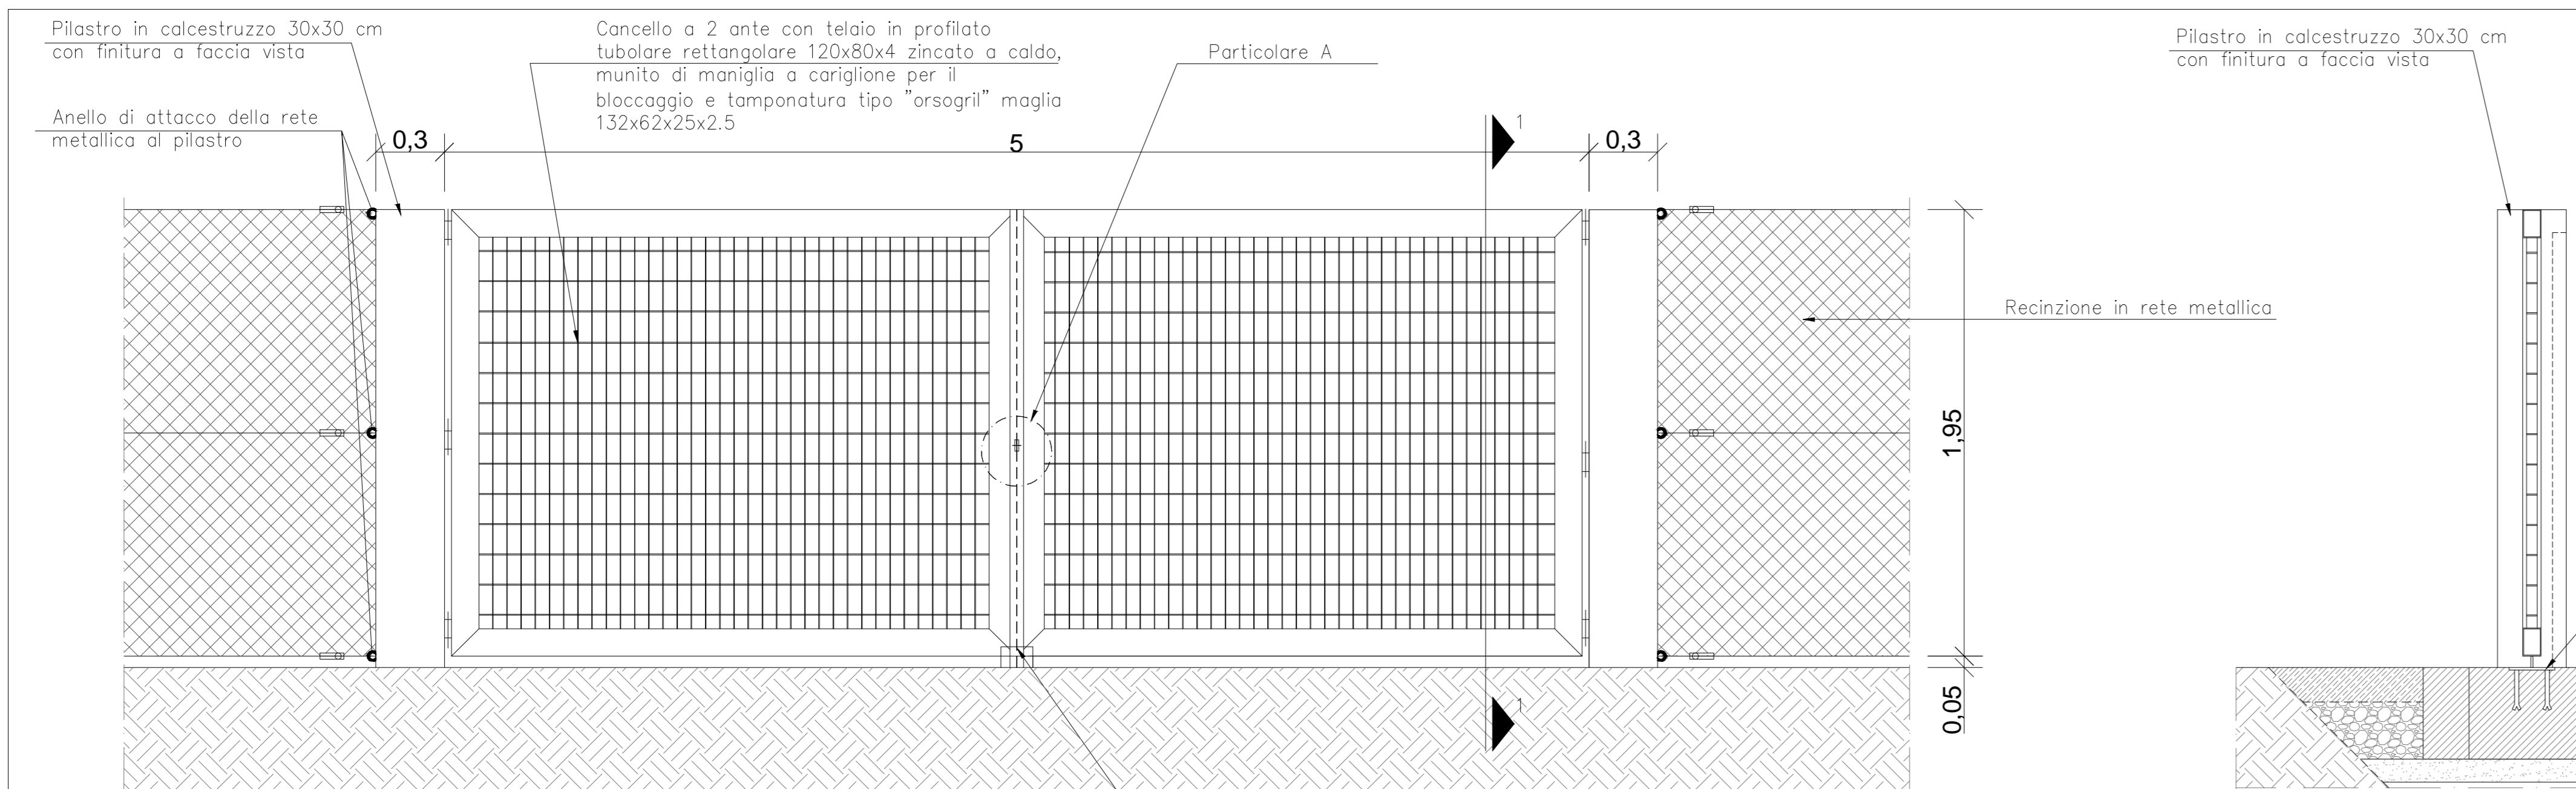


CANCELLO METALLICA L=5.00
Prospetto - scala 1:20

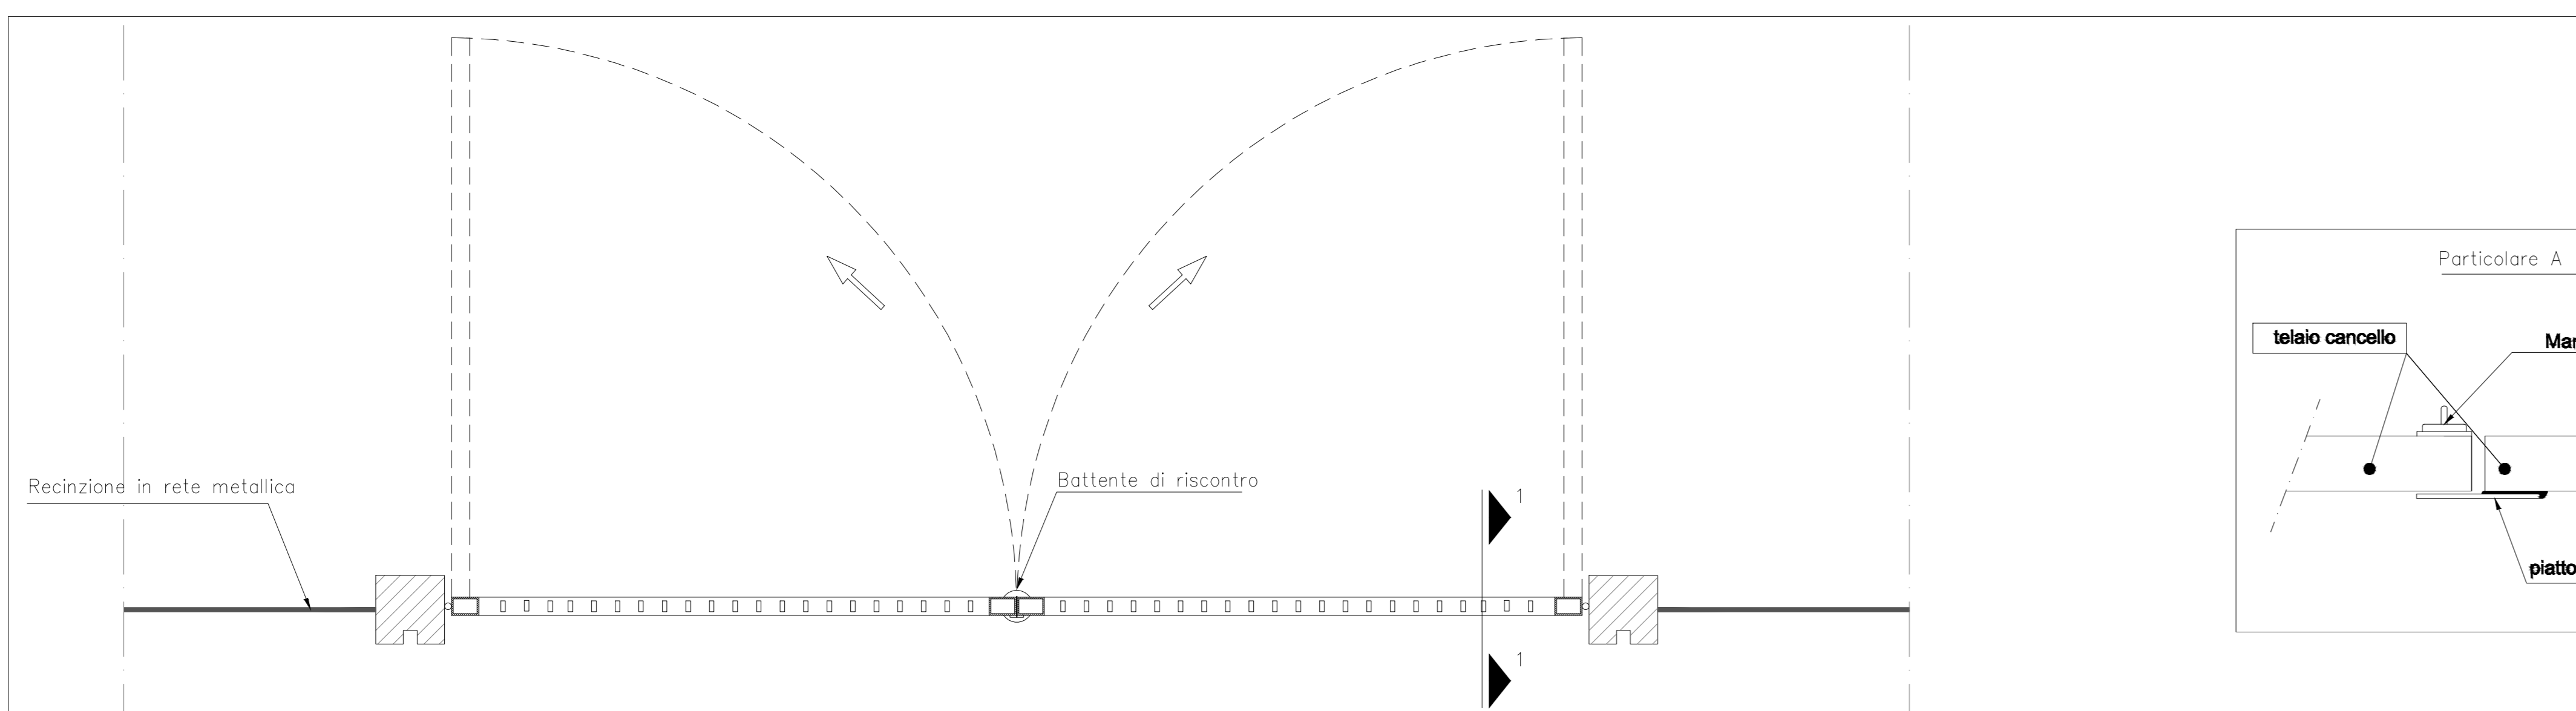

CANCELLO METALLICA L=5.00
Pianta - scala 1:20

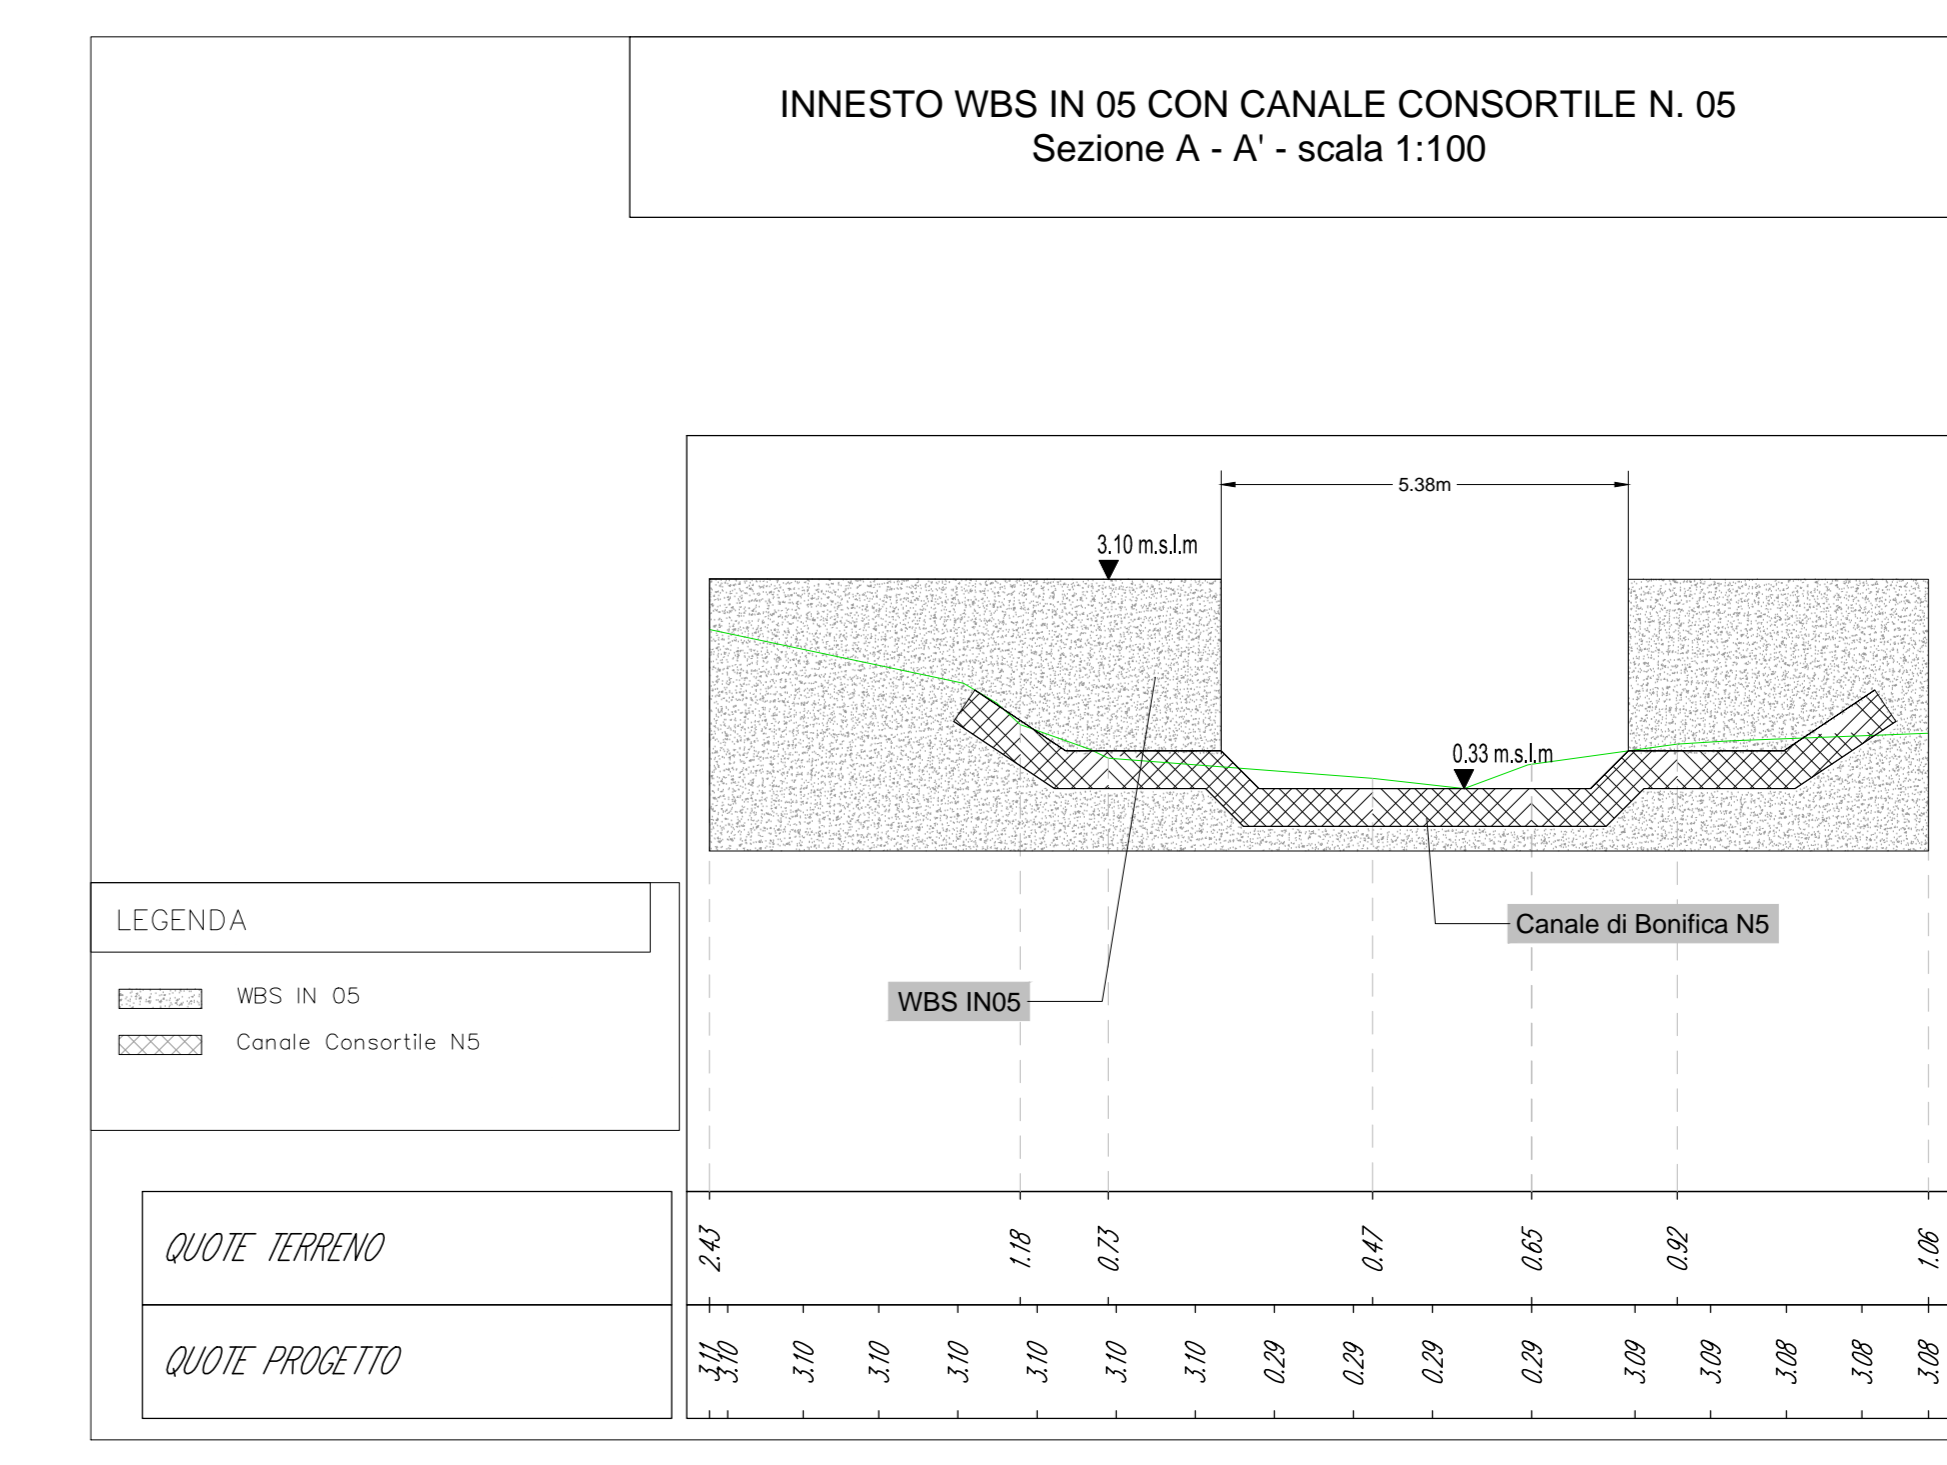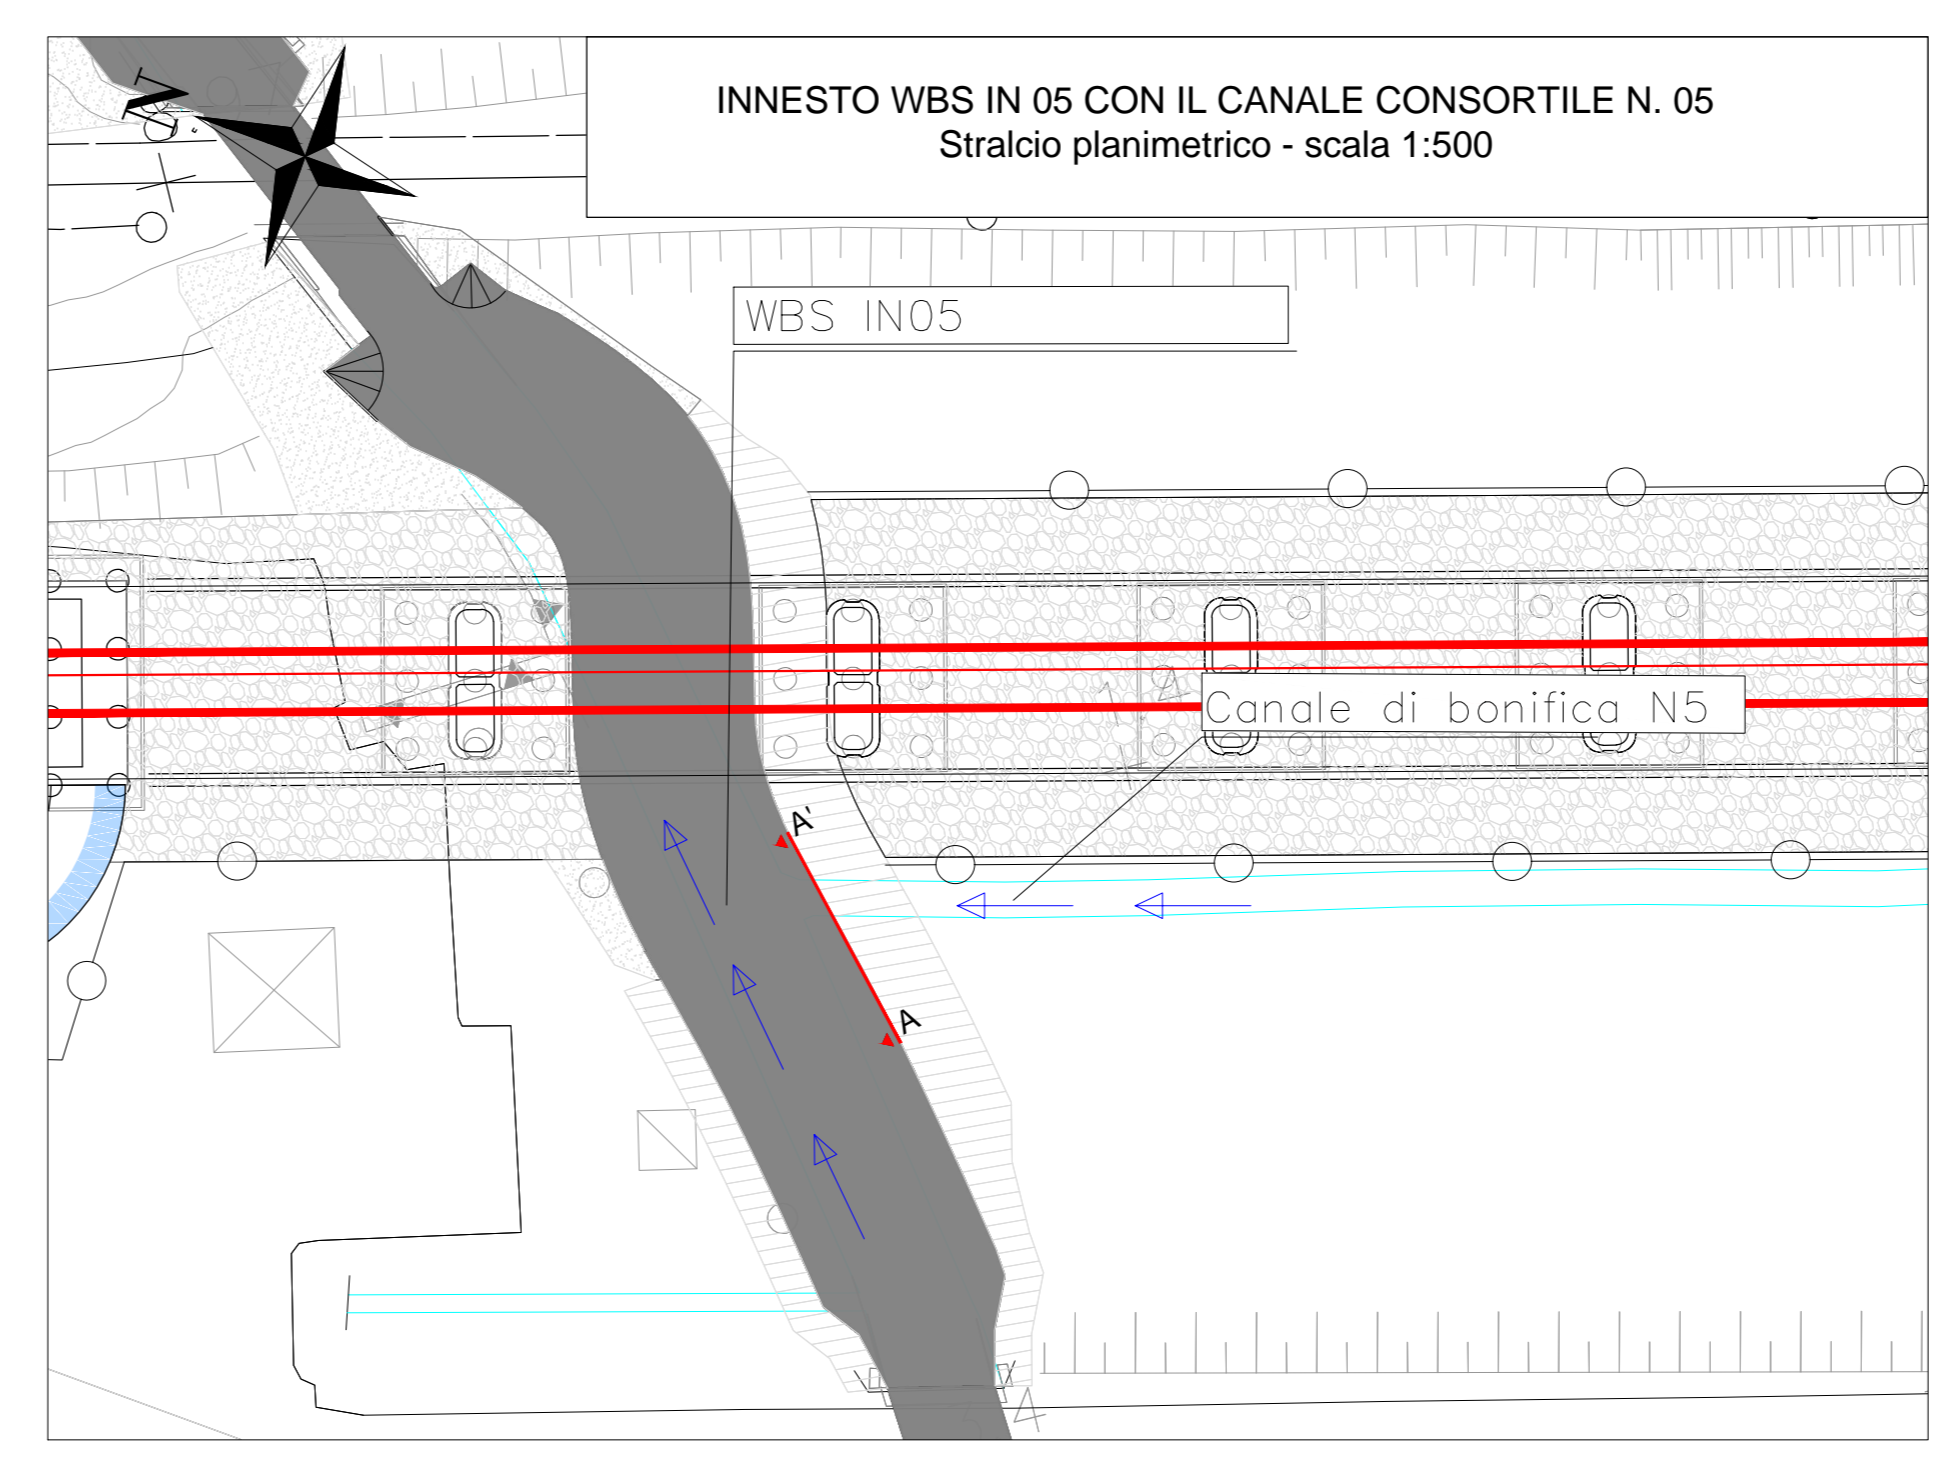

INNESTO WBS IN 05 CON CANALE CONSORTILE N. 05
Sezione A - A' - scala 1:100

 

COMMITTENTE: **RFI** - RETE FERROVIARIA ITALIANA - GRUPPO FERROVIE DELLO STATO ITALIANE

DIREZIONE LAVORI: **ITALFERR** - GRUPPO FERROVIE DELLO STATO ITALIANE

APPALTATORE: **AGOSTINO** - MANDATARIA, **ATLANTE** - MANDANTI

PROGETTAZIONE: **HUB** - MANDATARIA, **ENVIpro** - MANDANTI

PROGETTO ESECUTIVO

LINEA PESCARA - BARI
RADDOPPIO DELLA TRATTA FERROVIARIA TERMOLI - LESINA
LOTTO 2 e 3: RADDOPPIO TERMOLI - RIPALTA

IDRAULICA
Dettagli costruttivi - Recinzione vasca di laminazione e innesto canale consortile n.5

REVIS.	DESCRIZIONE	REDATTO	DATA	VERIFICATO	DATA	APPROVATO	DATA	AUTORIZZATO DATA
A	Immissione in cantiere	F. J. J.	01/04/2024	O. C.	01/04/2024	F. J. J.	01/04/2024	
B	Revisione esecutiva	F. J. J.	02/04/2024	M. S.	02/04/2024	F. J. J.	02/04/2024	

COMMESSA: LIOB 02 E ZZ BZ IND600 003 B

FILE: LIOB02ZZBZIND600003B.DWG