



STATO DI FATTO - Scala 1:500

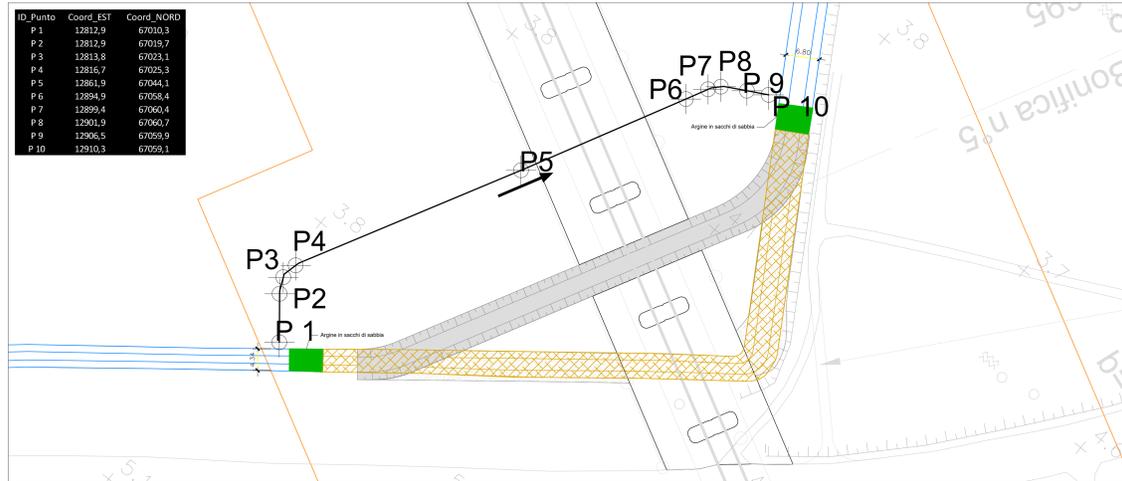


ID_Punto	Coord_EST	Coord_NORD
P 1	12812,9	67010,3
P 2	12812,9	67019,7
P 3	12813,8	67023,1
P 4	12816,7	67025,3
P 5	12861,9	67044,1
P 6	12894,9	67058,4
P 7	12899,4	67060,4
P 8	12901,9	67060,7
P 9	12906,5	67059,9
P 10	12910,3	67059,1

- A. FASE 1 - Scala 1:500  
 A. Creazione dell'argine in sacchi di sabbia per isolare la zona del bypass  
 B. Scavo del canale provvisorio di forma trapezoidale  
 C. Riempimento con materiale di riciclo del canale dismesso

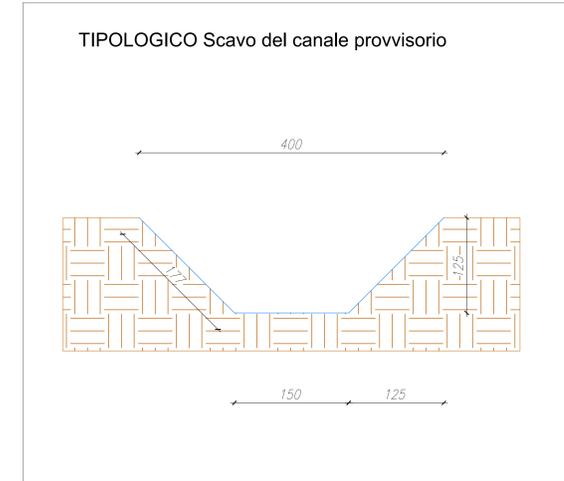


Legenda


	Tracciato nuova opera
	Opera preesistente o in funzione
	Interro
	Tubazione
	Nuova opera
	Argine in sacchi di sabbia

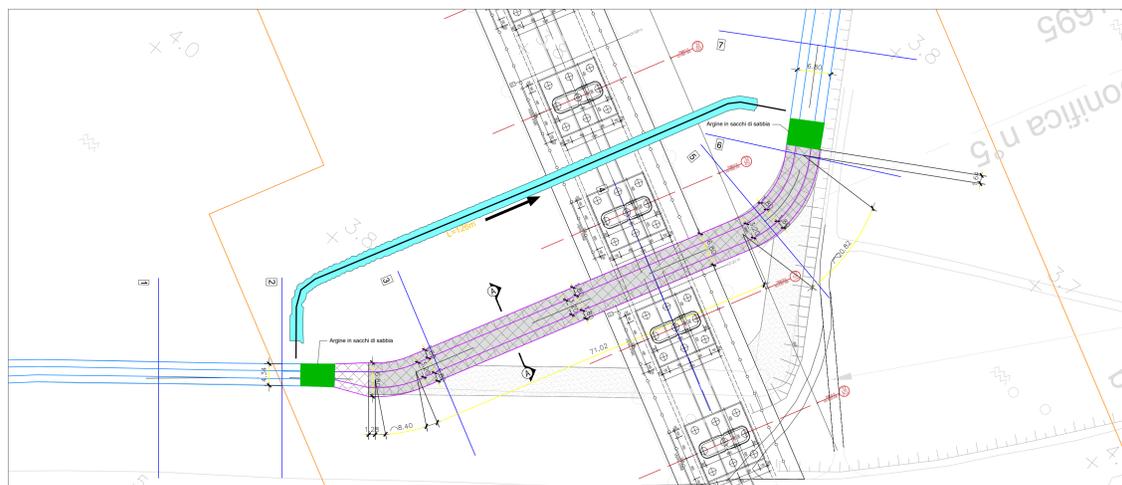

- FASE 2 - Scala 1:500  
 A. Scavi per la nuova opera idraulica e per le fondazioni del viadotto  
 B. Getto della soletta IN08 e delle pile di fondazione

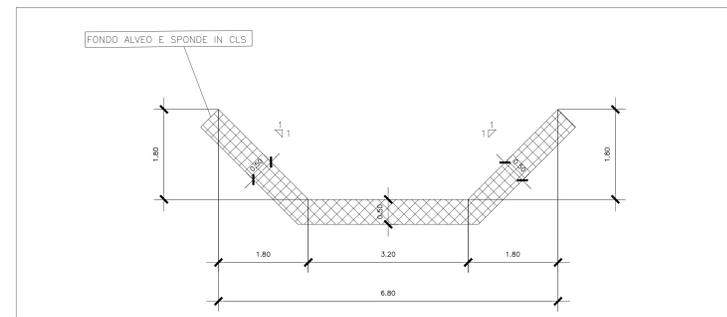

SEZIONE A-A-Scala 1:500

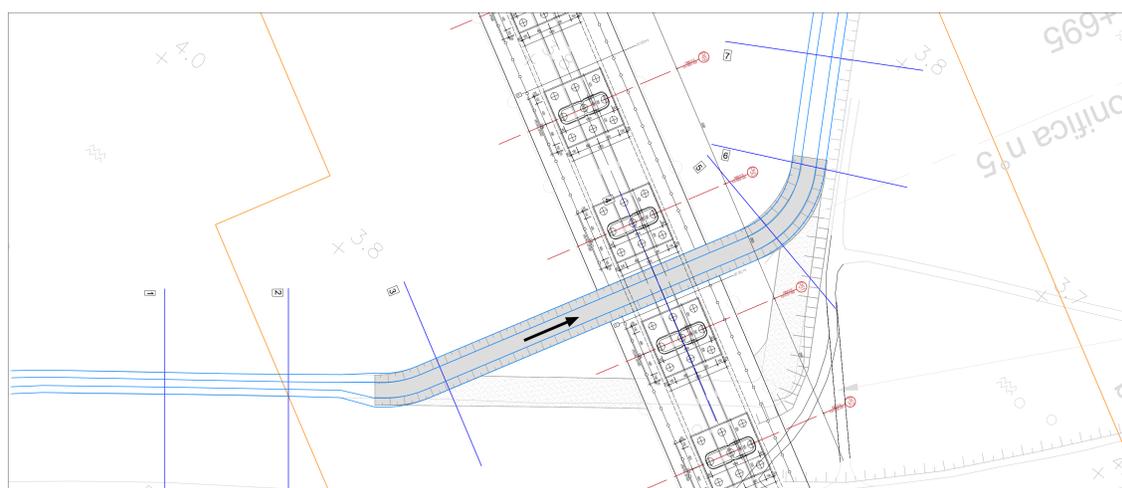

- FASE 3 Termine dei lavori - Scala 1:500  
 A. Varo delle travi del viadotto e termine dei lavori  
 B. Ricoprimento del canale trapezoidale  
 C. Rimozione argine in sacchetti di sabbia

COMMITTENTE: **RFI** RETE FERROVIARIA ITALIANA  
 GRUPPO FERROVIE DELLO STATO ITALIANE  
 DIREZIONE INVESTIMENTI  
 DIREZIONE PROGRAMMI INVESTIMENTI  
 DIRETTRICE SUD - PROGETTO ADRIATICA

DIREZIONE LAVORI: **ITALFERR** GRUPPO FERROVIE DELLO STATO ITALIANE

APPALTATORE: **AGOSTINI** COSTRUZIONI - OPERA  
 MANDATARIA: **HUB** MANDANTI: **ATI pro**

PROGETTO ESECUTIVO  
**LINEA PESCARA - BARI**  
**RADDOPPIO DELLA TRATTA FERROVIARIA TERMOLI - LESINA**  
**LOTTO 2 e 3: RADDOPPIO TERMOLI - RIPALTA**

IDRAULICA  
 Fasi realizzative IN08

APPALTATORE	PROGETTAZIONE	SCALA:
DIRETTORE TECNICO Ing. G. Basso	DIRETTORE DELLA PROGETTAZIONE Ing. M. Facchini	1:1000/1:100
A.A. PIANO DI COORDINAMENTO GENERALI S.R.L.	ING. S. Basso	

COMMESSA	LOTTO	FASE	ENTE	TPD DOC.	OPERADISCIPLINA	PROGR.	REV.
LI0B	02	E	ZZ	PZ	IN0800	001	B

Rev.	Descrizione	Redatto	Data	Verificato	Data	Approvato	Data	Approvato Data
A	Emisione Esecutio	C. Basso	08/09/2023	D. Caruso	08/09/2023	V. Sestini	08/09/2023	
B	Revisione a seguito di RTV	C. Basso	08/09/2023	D. Caruso	08/09/2023	V. Sestini	08/09/2023	

File: LI0B02EZZPZIN080001B.DWG n. Esab: 7