



LIVELLETTE

Profilo: IN10  
 Scala : 1000:100  
 Q.Rif. : 10.00

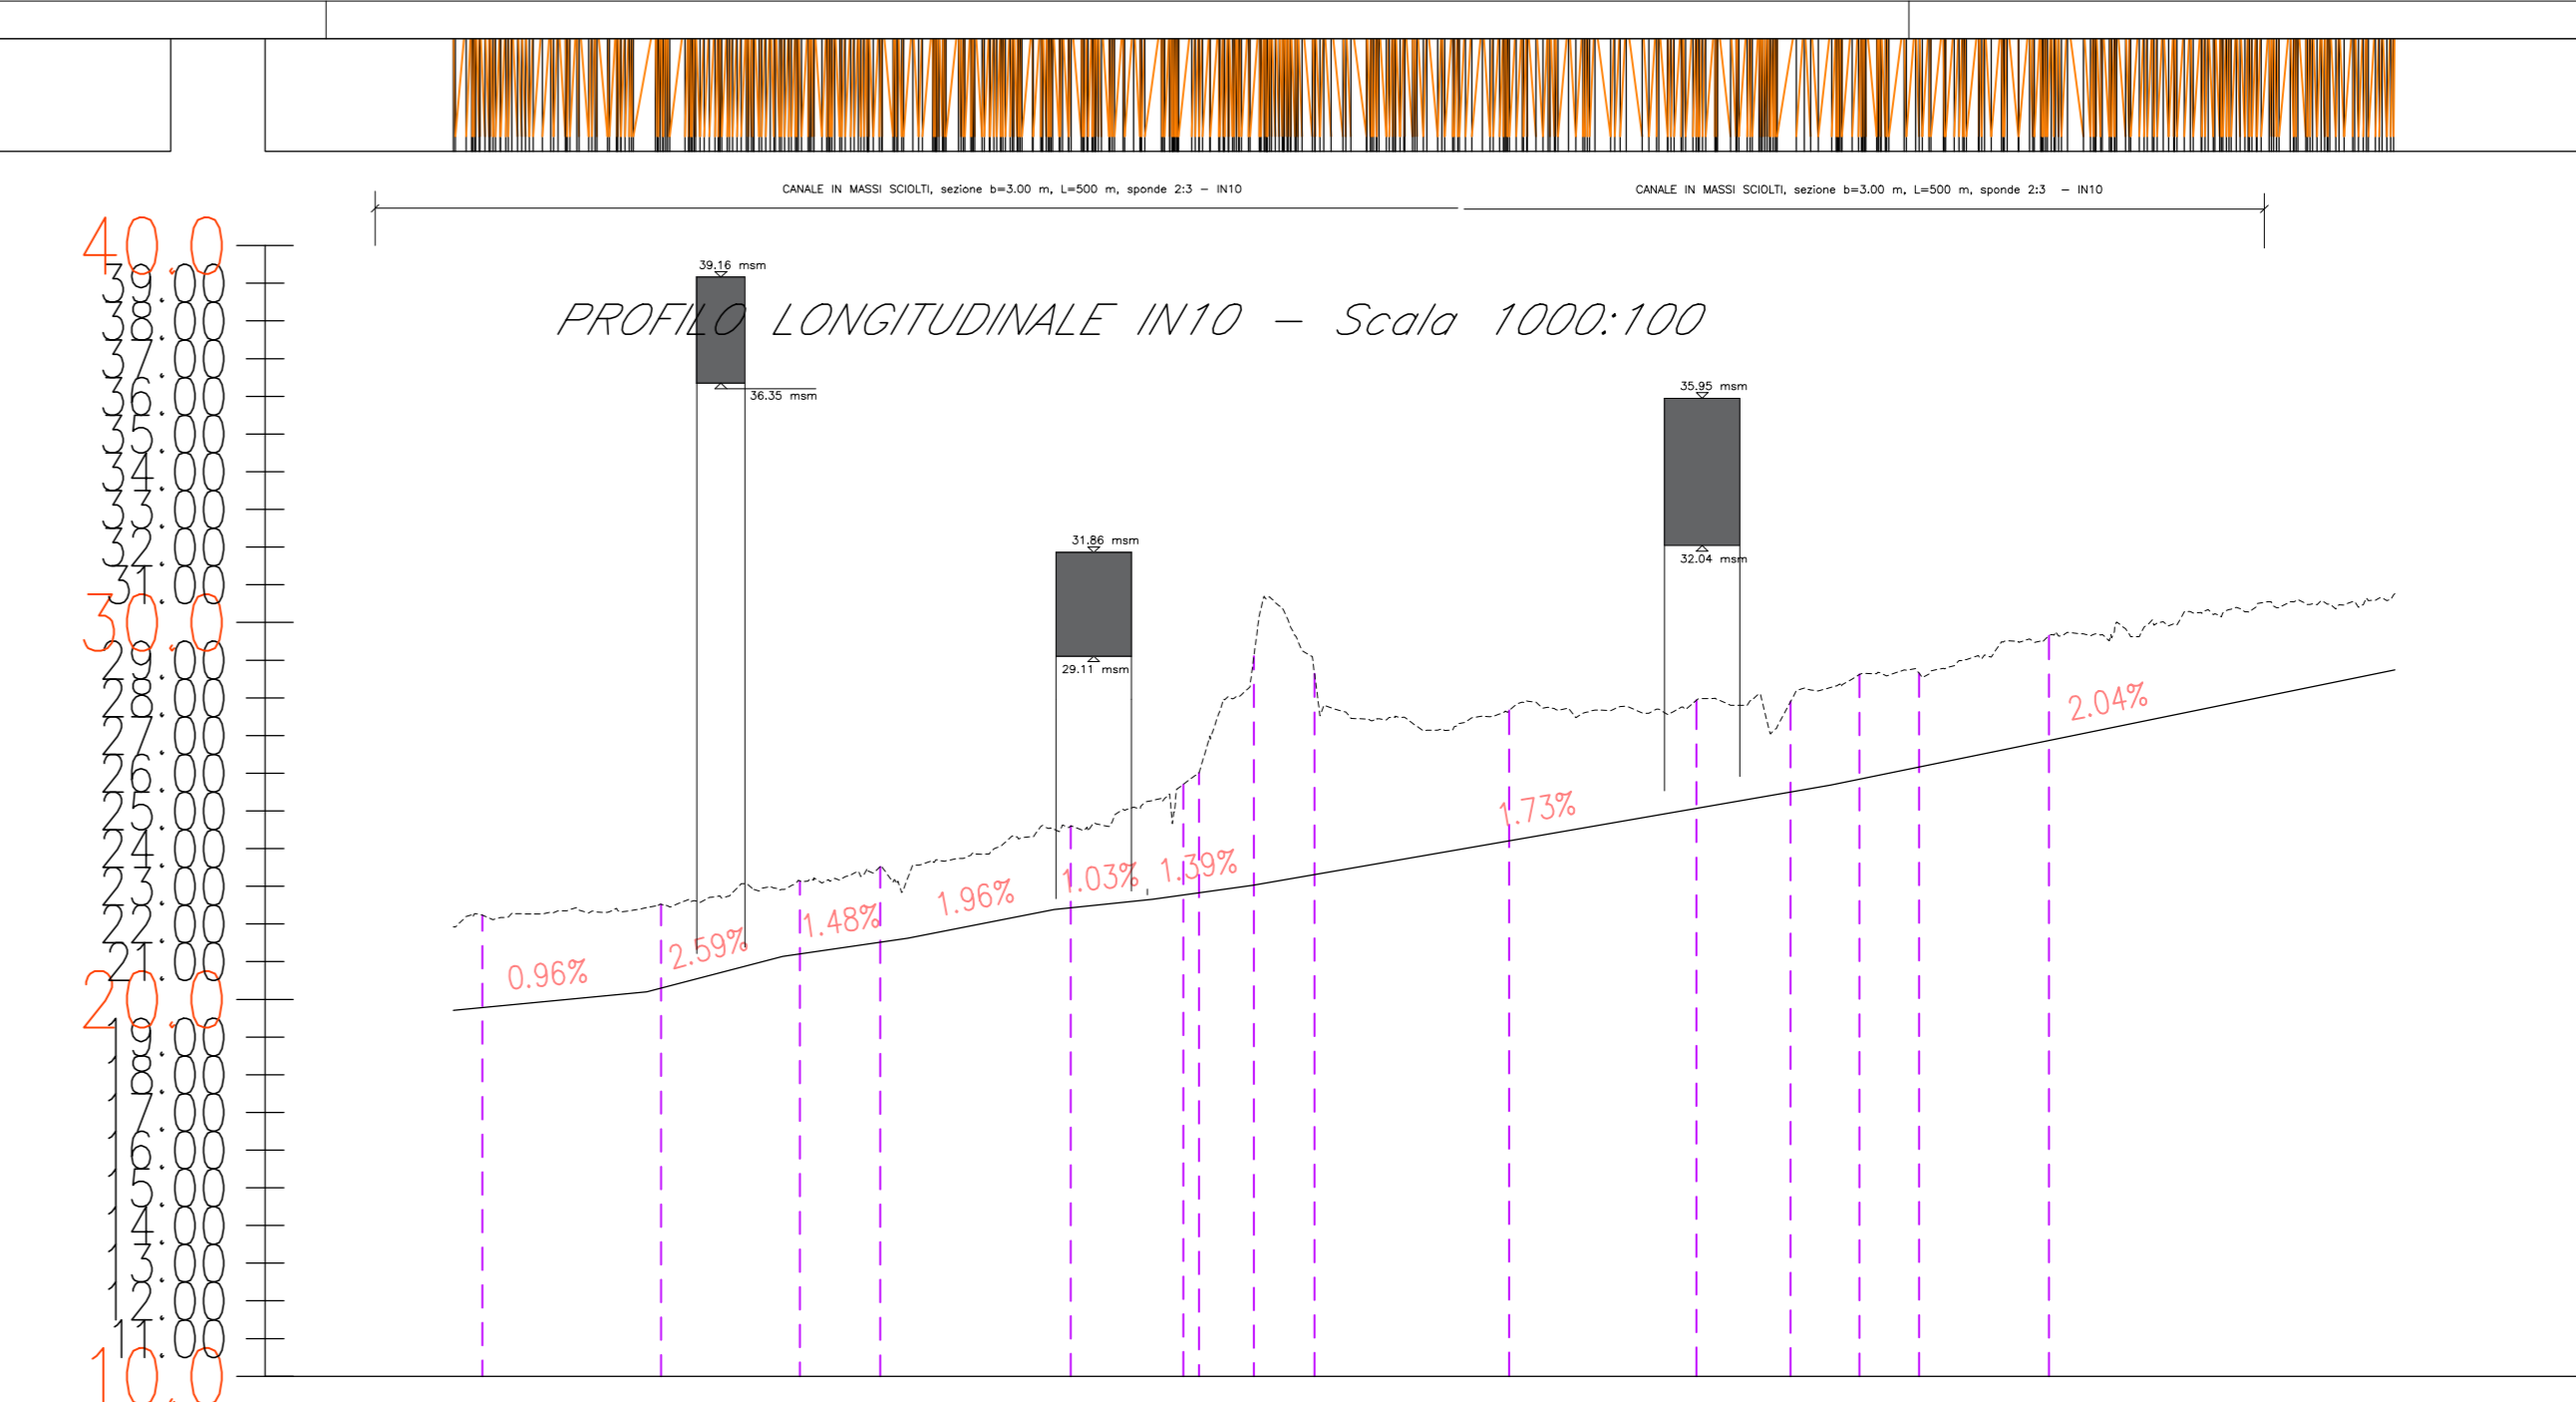

NUMERO SEZIONE	1	2	3	4	5	6	7	8	9	10	11	12	13	14	15	16	17
DISTANZE PROGRESSIVE	0+000.00	0+033.08	0+091.97	0+113.21	0+163.24	0+199.56	0+212.41	0+228.49	0+280.17	0+292.01	0+304.81	0+321.08	0+338.92	0+423.40	0+462.29	0+509.28	
DISTANZE PARZIALI		41,40	36,85	21,31	50,61	29,83	14,55	16,09	51,68	49,66	24,99	18,26	15,83	34,49	36,29	49,09	
QUOTE PROGETTO	19,78	28,39	21,20	21,52	22,43	22,21	21,03	22,71	24,20	25,07	25,59	25,64	26,16	26,87	27,62	28,62	
QUOTE TERRENO	22,23	22,82	23,14	23,52	24,40	25,29	26,10	26,84	27,67	27,74	27,80	28,02	28,65	28,65	29,29	29,29	

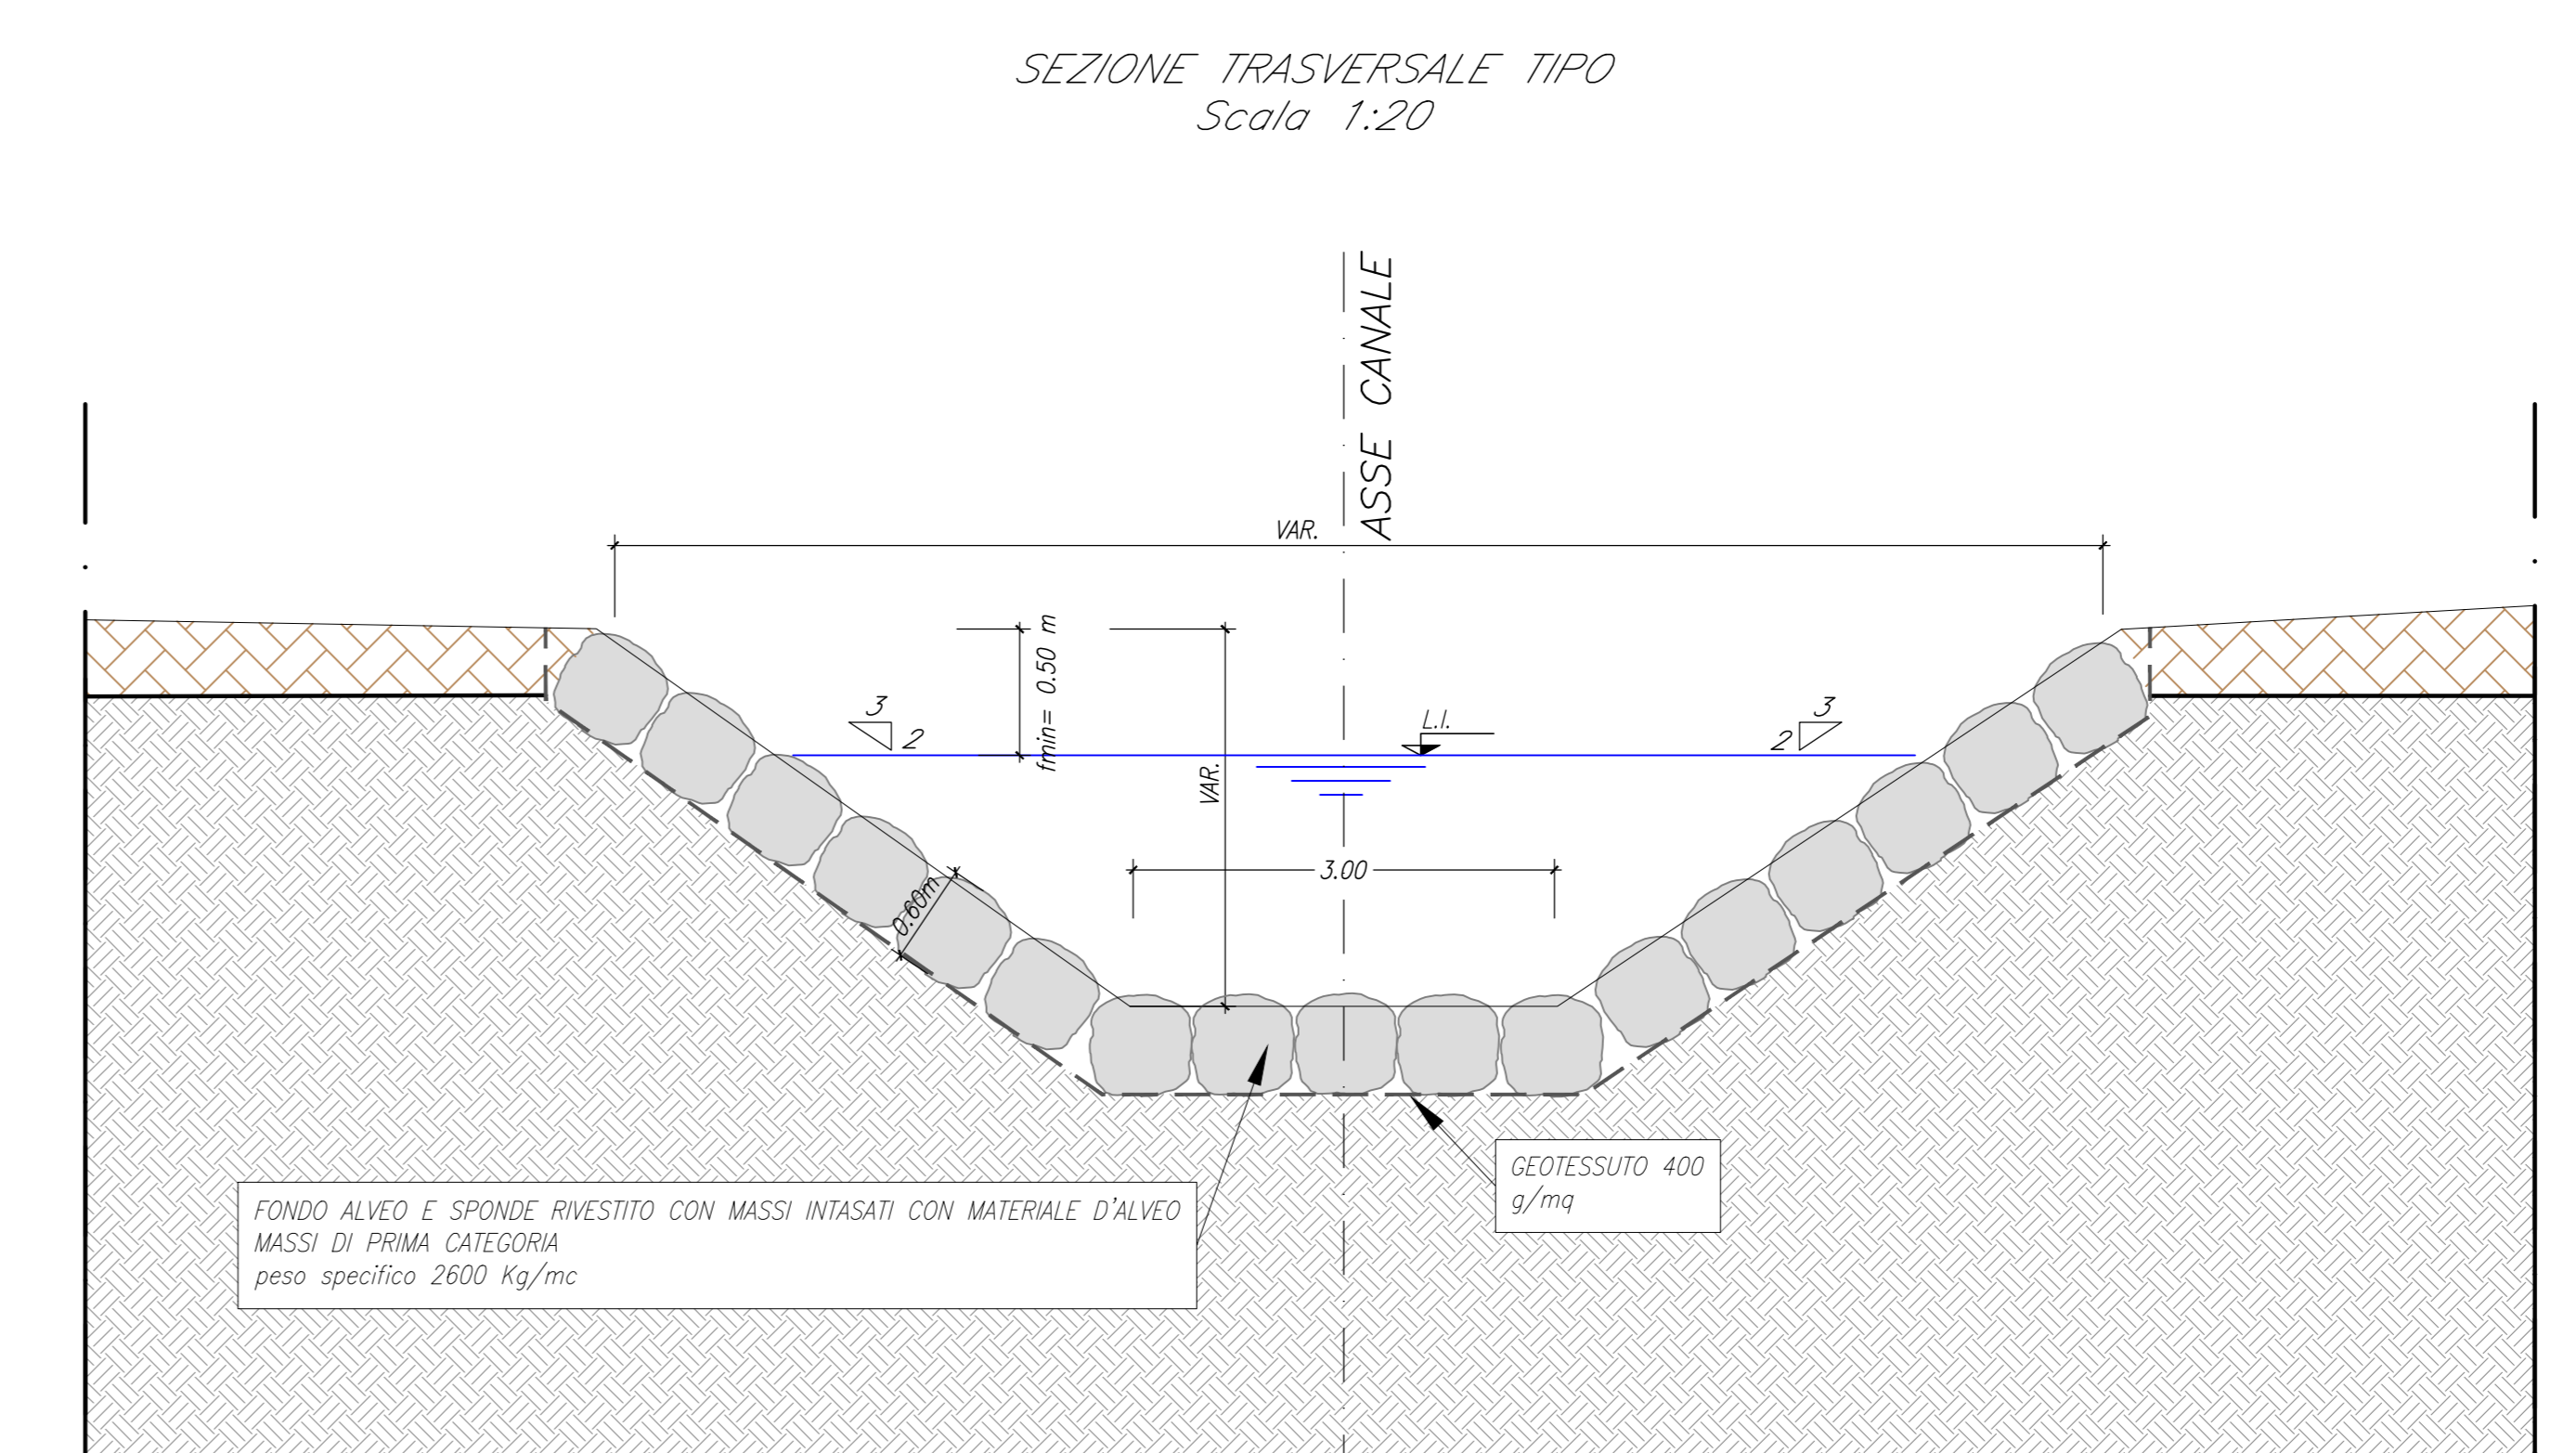

COMMITTENTE: **RFI** RETE FERROVIARIA ITALIANA - GRUPPO FERROVIE DELLO STATO ITALIANE  
 DIREZIONE INVESTIMENTI - DIREZIONE PROGRAMMI INVESTIMENTI - DIRETTRICE SUD - PROGETTO ADRIATICA

DIREZIONE LAVORI: **ITALFERR** GRUPPO FERROVIE DELLO STATO ITALIANE

APPALTATORE: **AGOSTINO COSTRUZIONI** (MANDATARIA) - **ATLANTE** (MANDANTI)

PROGETTAZIONE: **HUB** (MANDATARIA) - **HYpro** (MANDANTI)

**PROGETTO ESECUTIVO**  
**LINEA PESCARA - BARI**  
**RADDOPPIO DELLA TRATTA FERROVIARIA TERMOLI - LESINA**  
**LOTTO 2 e 3: RADDOPPIO TERMOLI - RIPALTA**

IN - Sistemazione idraulica Fosso Giardino km 7+151,47 sotto il viadotto IV03, IV02 e IV01

APPALTATORE	PROGETTAZIONE	SCALA:
DIRETTORE TECNICO: Ing. G. Basso A.A. AGOSTINO COSTRUZIONI S.R.L. Il Direttore Tecnico: (firma)	DIRETTORE DELLA PROGETTAZIONE: Ing. M. Facchini	VARIE

COMMESSA / LOTTO / FASE / ENTE / TIPO DOC. / OPERA/DISCIPLINA / PROG. / REV.

**LIOB 02 E ZZ AZ IN1000 001 C**

Revis.	Descrizione	Redatto	Data	Verificato	Data	Approvato	Data	Autentico	Data
A	Emissione Esatta	C. Costone	gen 2023	M. Secchi	Gen 2023	O. Caruso	Gen 2023	OLGA	Gen 2023
B	Revisione e separo di RCV	C. Costone	Giugno 2023	M. Secchi	Giugno 2023	O. Caruso	Giugno 2023	OLGA	Giugno 2023
C	Revisione e separo di RCV	C. Costone	Ottobre 2023	M. Secchi	Ottobre 2023	O. Caruso	Ottobre 2023	OLGA	Ottobre 2023

File: LIOB02EZZAZIN1000001C.DWG n. Elab.: