SEZIONE LONGITUDINALE - Scala 1:100

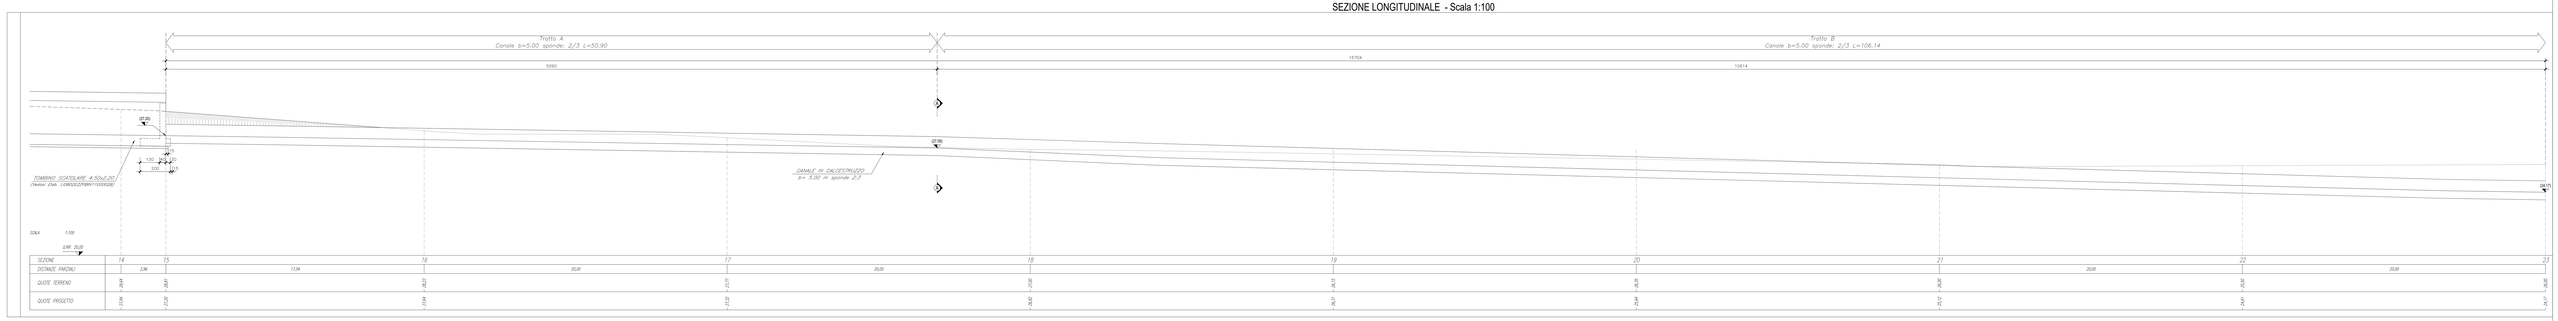

PIANTA - Scala 1:200

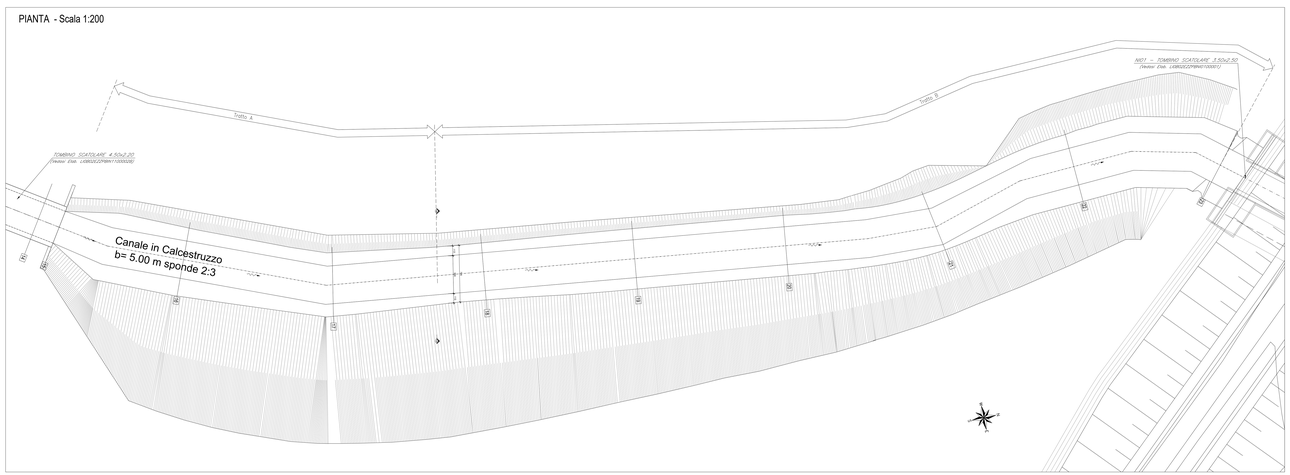

GETTI IN OPERA

CALCESTRUZZO MAGRO E GETTO DI LIVELLAMENTO

- CLASSE DI RESISTENZA MINIMA C12/15
- TIPO CEMENTO CEM I-V
- CLASSE DI ESPOSIZIONE AMBIENTALE : X0

CALCESTRUZZO TOMBINI

- CLASSE DI RESISTENZA MINIMA C32/40
- TIPO CEMENTO CEM I-V
- RAPPORTO A/C : ≤ 0.50
- CLASSE MINIMA DI CONSISTENZA : S4
- CLASSE DI ESPOSIZIONE AMBIENTALE : XS1
- COPRIFERRO = 50 mm
- DIAMETRO MASSIMO INERTI : 20 mm

CALCESTRUZZO MURI D'IMBOCCO, CANALI RETTANGOLARI, CANALI AD U, CANALETTA TRAPEZIA

- CLASSE DI RESISTENZA MINIMA C30/37
- TIPO CEMENTO CEM I-V
- RAPPORTO A/C : ≤ 0.55
- CONSISTENZA A MEZZA TERRA CONSISTENZA : S4
- CLASSE DI ESPOSIZIONE AMBIENTALE : XA1
- COPRIFERRO = 40 mm
- DIAMETRO MASSIMO INERTI : 20 mm

ACCIAIO ORDINARIO PER CALCESTRUZZO ARMATO

IN BARRE E RETI ELETTROSALDATE
B450C saldabile che presenta le seguenti caratteristiche:
- Tensione di snervamento caratteristica $f_{yk} \geq 450$ N/mm²
- Tensione caratteristica a rottura $f_{tk} \geq 540$ N/mm²

$1.15 \leq f_{tk}/f_{yk} < 1.35$

PIANTA CHIAVE

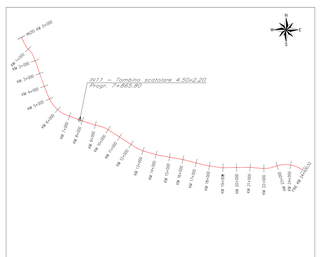

SEZIONE A-A-Scala 1:50

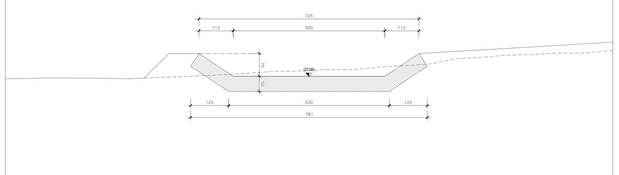

STRALCIO PLANIMETRICO- Scala 1:1000

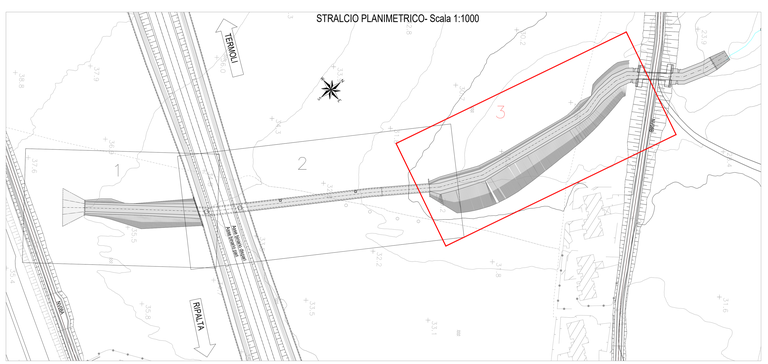

COMMITTENTE:

RFI RETE FERROVIARIA ITALIANA
GRUPPO FERROVIE DELLO STATO ITALIANE
DIREZIONE INVESTIMENTI
DIREZIONE PROGRAMMI INVESTIMENTI
DIREZIONE SUD - PROGETTO ADRIATICA

DIREZIONE LAVORI:

ITALFERR GRUPPO FERROVIE DELLO STATO ITALIANE

APPALTATORE:

GEOTECNICA DONDI S.r.l. — DE ANGELIS — SACMAGI — ATLANTE

MANDATARIA — MANDANTI

PROGETTAZIONE: MANDATARIA HUB — MANDANTI HYpro

PROGETTO ESECUTIVO

LINEA PESCARA - BARI
RADDOPPIO DELLA TRATTA FERROVIARIA TERMOLI - LESINA

LOTTO 2 o 3: RADDOPPIO TERMOLI - RIPALTA

Firmato digitalmente da:
Facchini Massimo
Firmato il 14/03/2024 12:39
Seriale Certificato: 2702595
Valido dal 01/08/2023 al 01/08/2024
InfoCamere Qualified Electronic Signature CA

IN11 Tombino scatolare 4.50x2.20 al km 7+865.80
Planimetria di inquadramento e sezioni Tav. 3

APPALTATORE	PROGETTAZIONE		SCALA:
DIRETTORE TECNICO Ing. Massimo FACCHINI ORDINE DEGLI INGEGNERI DELLA PROVINCIA DI TORINO N. 3745	DIRETTORE TECNICO Ing. Massimo FACCHINI		Var.

COMMESSA	LOTTO	FASE	ENTE	TIPO DOC.	OPERA/DISCIPLINA	PROGR.	REV.
LI0B	02	E	ZZ	PB	IN1100	003	C

Revis.	Descrizione	Redatto	Data	Verificato	Data	Approvato	Data	Autorizzato Data
A	Prima Emissione	Ing. M. Calabrese	Dicembre 2022	Ing. V. Calvarese	Dicembre 2022	A. Cascone	Dicembre 2022	
B	Aggiornamento per Rev. n.02b	Ing. A. Zaza	28/06/2023	Ing. M. Calabrese	28/06/2023	G. Scarano	28/06/2023	
C	Revisione seguito CDS-CLP	Ing. A. Zaza	Ottobre 2023	Ing. M. Calabrese	Ottobre 2023	A. Cascone	Ottobre 2023	Italferr - G.I.P.

File: LI0B02EZZPBIN1100003C.DWG — n. Elab.:

C:\Users\User\Desktop\IT048 - TERMOLI LESINA\INPUT\WORK\IN11-IN29\IN11\LI0B02EZZPBIN1100003C\LI0B02EZZPBIN1100003C.dwg, 22/12/2023 11:51:40, _AutoCAD PDF (General Documentation).pc3