




**PIANTA SPICCATO**  
scala 1 : 200

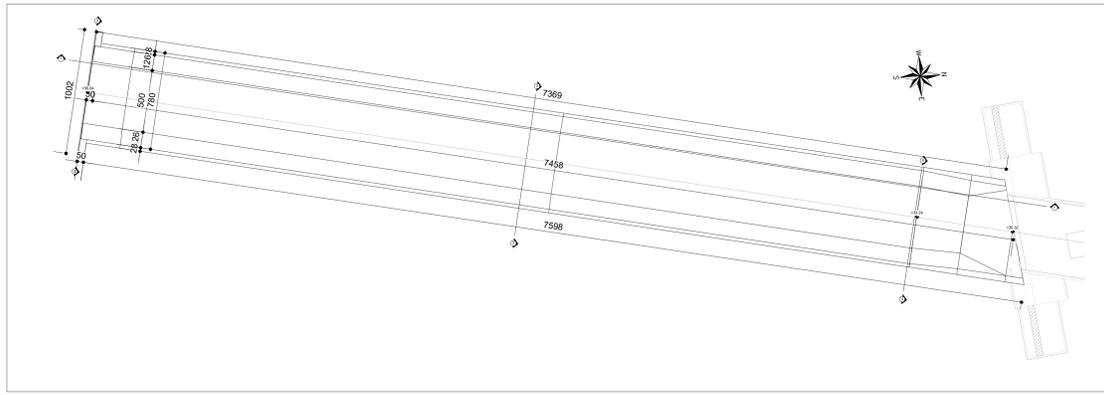


**VISTA DALL' ALTO**  
scala 1 : 200

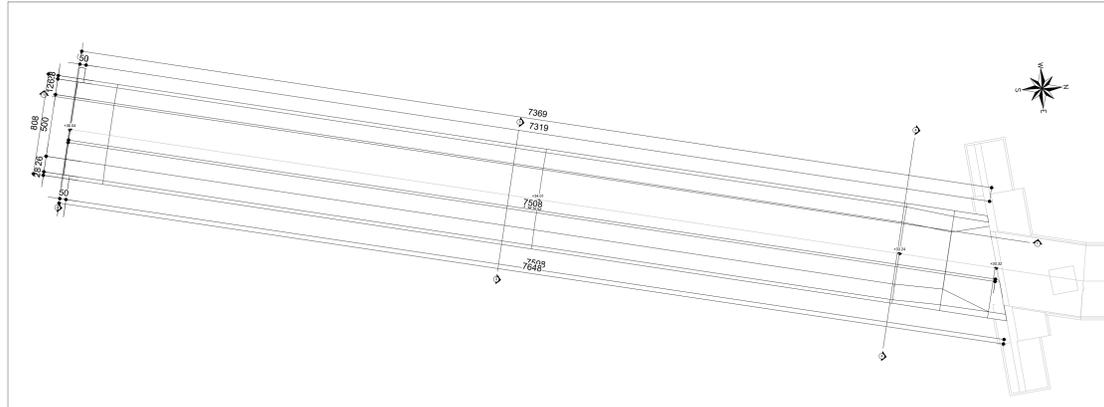


**SEZIONE TRASVERSALE 2-2**  
scala 1 : 100

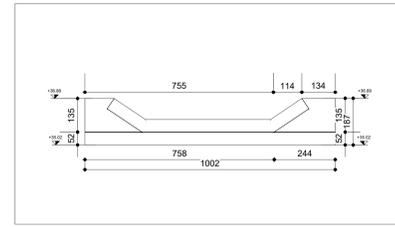


**SEZIONE TRASVERSALE 3-3**  
scala 1 : 100

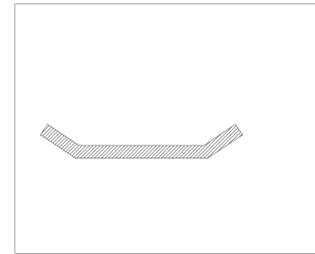


**SEZIONE TRASVERSALE 4-4**  
scala 1 : 100

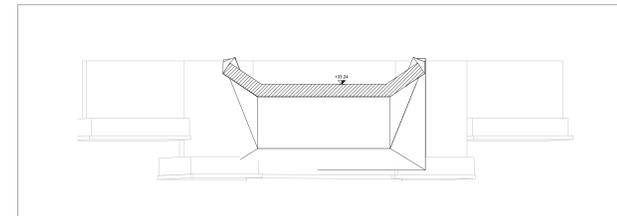


**PIANTA CHIAVE**

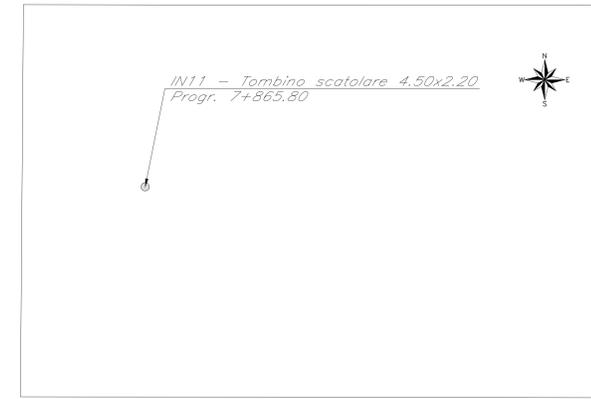


**SEZIONE LONGITUDINALE 1-1**  
scala 1 : 100

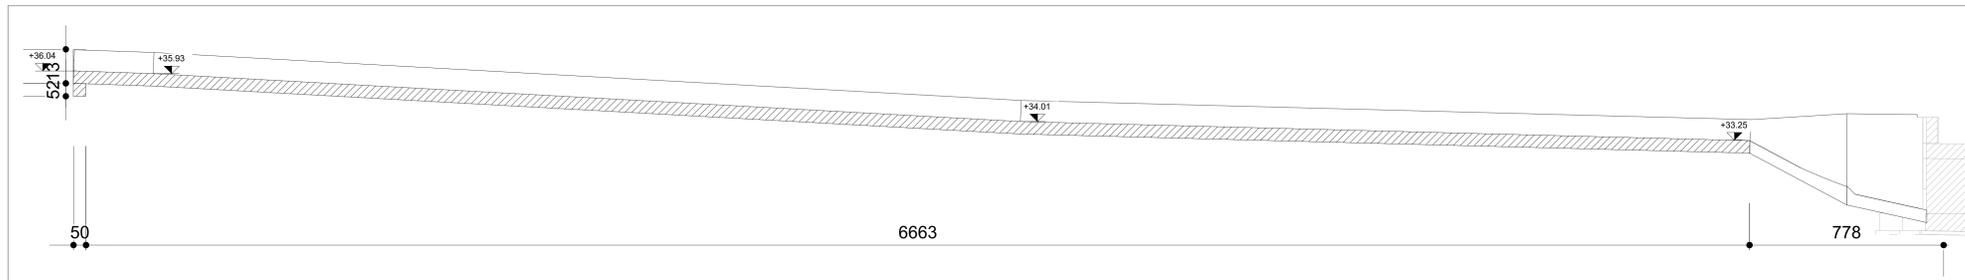

**vista 3D**

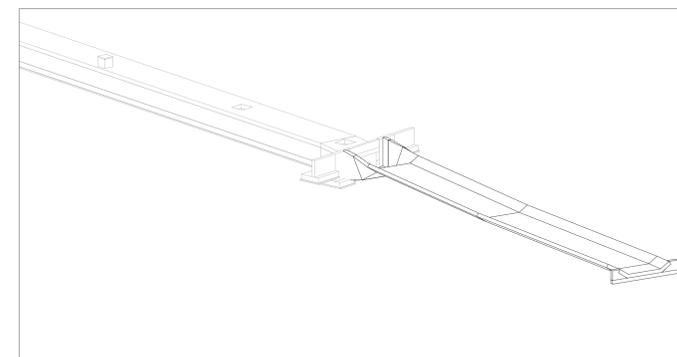

**SCHEMA DISPOSIZIONI SEZIONI**

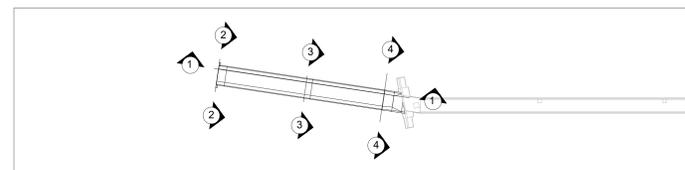

COMMITTENTE: **RFI** RETE FERROVIARIA ITALIANA  
GRUPPO FERROVIE DELLO STATO ITALIANE  
DIREZIONE INVESTIMENTI  
DIREZIONE PROGRAMMI INVESTIMENTI  
DIRETTRICE SUD - PROGETTO ADRIATICA

DIREZIONE LAVORI: **ITALFERR** GRUPPO FERROVIE DELLO STATO ITALIANE

APPALTATORE: **AGOSTINO COSTRUZIONI** **ATLANTE**

MANDATARIA: **HUB** **MANDANTI: HUB pro**

PROGETTAZIONE: **HUB** **HUB pro**

**PROGETTO ESECUTIVO**  
**LINEA PESCARA - BARI**  
**RADDOPPIO DELLA TRATTA FERROVIARIA TERMOLI - LESINA**  
**LOTTO 2 e 3: RADDOPPIO TERMOLI - RIPALTA**

IN11 Tombino scatolare 4.50x2.20 al km 7+865.80  
Carpenteria tombino Tav.1/3

APPALTATORE	PROGETTAZIONE	SCALA:
DIRETTORE TECNICO A.A. FROSINONE	DIRETTORE TECNICO S. M. FROSINONE	1:50

COMMESSA	LOTTO	FASE	ENTE	PROG. DISCIPLINA	PROGR.	REV.
LI0B	02	E	ZZ	BB	IN1100	001 C

Revis.	Descrizione	Redatto	Data	Verificato	Data	Approvato	Data	Autorizzato	Data
A	Prima Disposizione	Ing. M. Calabrese	02/09/2023	Ing. V. Calone	02/09/2023	S. Calone	02/09/2023		
B	Aggiornamento per PAV-024	Ing. A. Zappalà	05/10/2023	Ing. M. Calabrese	05/10/2023	S. Calone	05/10/2023		
C	Revisione a seguito di OS000.01	Ing. A. Zappalà	05/10/2023	Ing. M. Calabrese	05/10/2023	S. Calone	05/10/2023		

File: LI0B02EZZBBIN1100001C.DWG n. Elab.: 1