PIANTA SPICCATO
scala 1 : 100

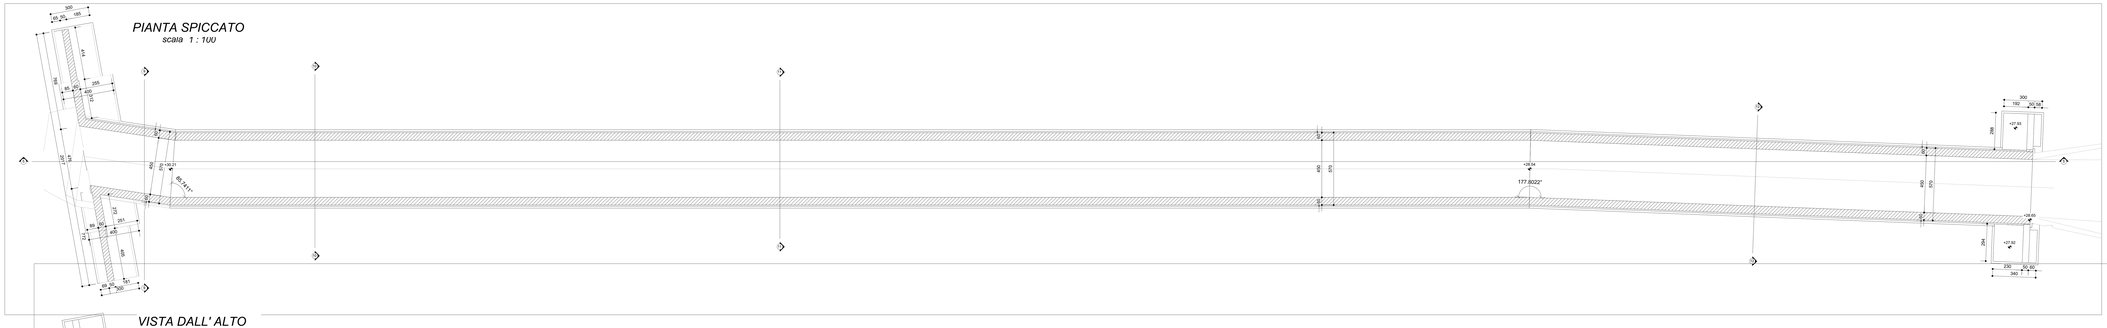

PIANTA CHIAVE

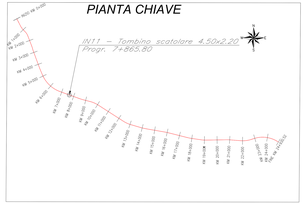

VISTA DALL' ALTO
scala 1 : 100

GETTI IN OPERA

CALCESTRUZZO MAGRO E GETTO DI LIVELLAMENTO

- CLASSE DI RESISTENZA MINIMA C12/15
- TIPO CEMENTO CEM I-V
- CLASSE DI ESPOSIZIONE AMBIENTALE : X0

CALCESTRUZZO TOMBINI

- CLASSE DI RESISTENZA MINIMA C32/40
- TIPO CEMENTO CEM I-V
- RAPPORTO A/C : ≤ 0.50
- CLASSE MINIMA DI CONSISTENZA : S4
- CLASSE DI ESPOSIZIONE AMBIENTALE : XS1
- COPRIFERRO = 30 mm
- DIAMETRO MASSIMO INERTI : 20 mm

CALCESTRUZZO MURI D'IMBOCCO, CANALI RETTANGOLARI CANALI ALI DI CANALETTA TRAPEZIA

- CLASSE DI RESISTENZA MINIMA C30/37
- TIPO CEMENTO CEM I-V
- RAPPORTO A/C : ≤ 0.55
- CLASSE MINIMA DI CONSISTENZA : S4
- CLASSE DI ESPOSIZIONE AMBIENTALE : XA1
- COPRIFERRO = 40 mm
- DIAMETRO MASSIMO INERTI : 20 mm

ACCIAIO ORDINARIO PER CALCESTRUZZO ARMATO

IN BARRE E RETI ELETTROSALDATE
B450C secondo NTC 2018 con le seguenti caratteristiche :
- Tensione di snervamento caratteristica $f_{yk} \geq 450$ N/mm²
- Tensione caratteristica a rottura $f_{tk} \geq 540$ N/mm²
$1.15 \leq f_{tk}/f_{yk} < 1.35$

SEZIONE LONGITUDINALE 5-5
scala 1 : 100

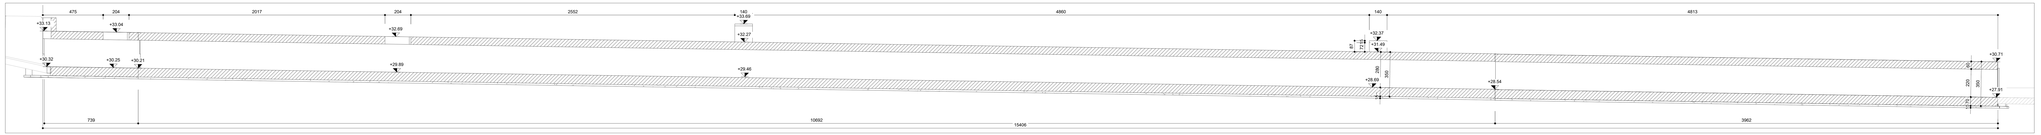

SEZIONE TRASVERSALE 9-9
scala 1 : 50

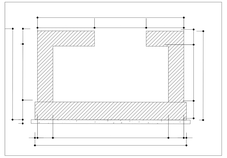

SEZIONE TRASVERSALE 10-10
scala 1 : 50

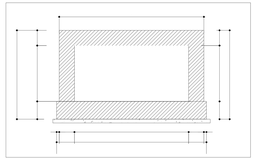

SEZIONE TRASVERSALE 11-11
scala 1 : 50

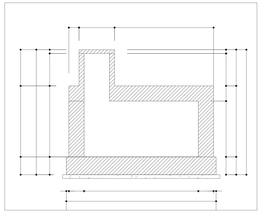

SEZIONE TRASVERSALE 12-12
scala 1 : 50

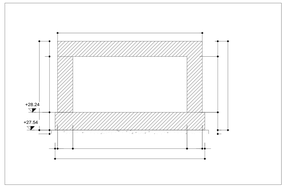

Vista 3D

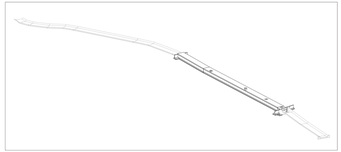

SCHEMA DISPOSIZIONI SEZIONI

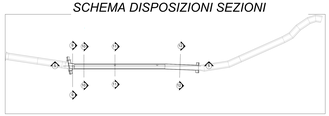

COMMITTENTE:

RFI RETE FERROVIARIA ITALIANA
GRUPPO FERROVIE DELLO STATO ITALIANE
DIREZIONE INVESTIMENTI
DIREZIONE PROGRAMMI INVESTIMENTI
DIRETTRICE BUD - PROGETTO AURATECA

DIREZIONE LAVORI:

ITALFERR GRUPPO FERROVIE DELLO STATO ITALIANE

APPALTATORE:

MANDATARIA: CONSORZIO STABILE ARCESTINO

MANDANTI: ATLANTE

PROGETTAZIONE:

MANDATARIA: HUB ENGINEERING

MANDANTI: STUDIO PRO

PROGETTO ESECUTIVO

LINEA PESCARA - BARI
RADDOPPIO DELLA TRATTA FERROVIARIA TERMOLI - LESINA
LOTTO 2 e 3: RADDOPPIO TERMOLI - RIPALTA

IN11 Tombino scatolare 4.50x2.20 al km 7+865.80
Carpenteria tombino Tav.23

Firmato digitalmente da:
Fausto Filippo Ariano
Ordine degli Ingegneri della Provincia di Bari
Serial Number: 2164/A8
Valido dal 01/06/2021 al 01/06/2024
Rilasciato da: Infocert S.p.A.

APPALTATORE
DIRETTORE TECNICO
A.A.Francesco PALMISANO
(Ordine degli Ingegneri della Provincia di Bari n. 2164 dal 01/06/2021)

PROGETTAZIONE
DIRETTORE TECNICO
Ing. Fausto Filippo ARIANO
(Ordine degli Ingegneri della Provincia di Bari n. 2164 dal 01/06/2021)

SCALA: 1:50

COMMESSA	LOTTO	FASE	ENTE	TIPO DOC.	OPERA/DISCIPLINA	PROGR.	REV.
LI0B	02	E	ZZ	BB	IN1100	004	B

Revis.	Descrizione	Redatto	Data	Verificato	Data	Approvato	Data	Autorizzato Data
A	Aggiornamento per Rdv n.004	Ing. N. Disio	Luglio 2023	Ing. M. Calderoni	Luglio 2023	Ing. A. Cosmo Ing. M. Calderoni	Luglio 2023	Ing. A. Palmisano Ing. F. Ariano Ottobre 2023
B	Revisione a seguito Ott-Lt n.01	Ing. N. Disio	Ottobre 2023	Ing. M. Calderoni	Ottobre 2023	Ing. A. Cosmo Ing. M. Calderoni	Ottobre 2023	Ing. A. Palmisano Ing. F. Ariano Ottobre 2023

File: LI0B02EZZBBIN1100004B.DWG

Al. Elab.: