PLANIMETRIA SCALA=1:500

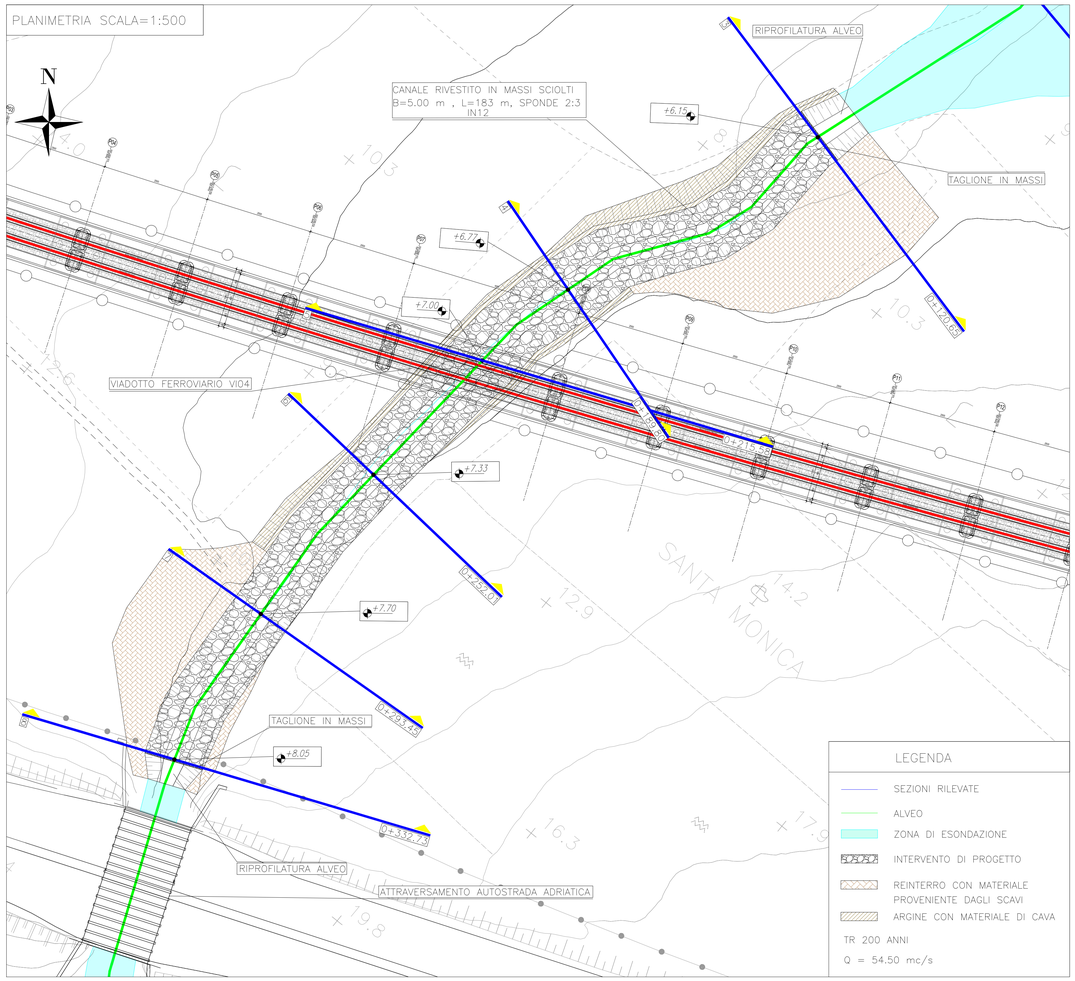

PARTICOLARE COSTRUTTIVO TAGLIONE IN MASSI SCALA=1:50

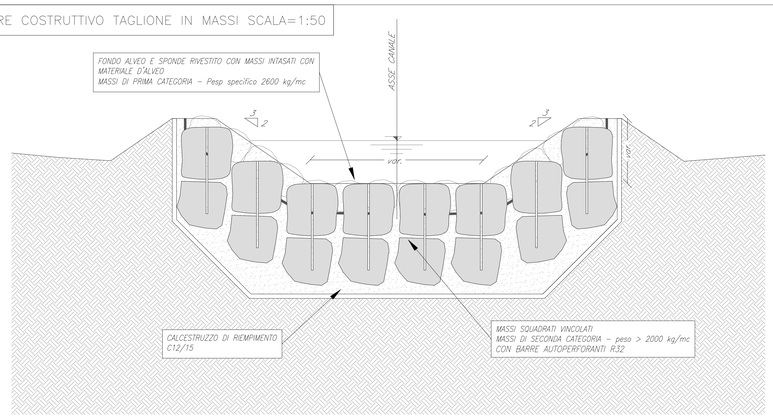

PARTICOLARE COSTRUTTIVO CANALE SCALA=1:50

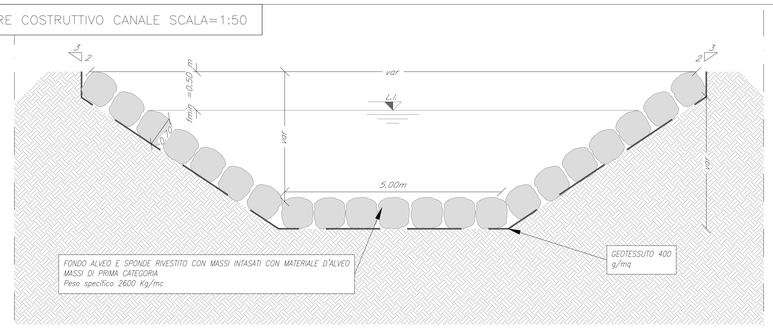

N.B.: PREVEDERE STRATO DI ALLETTAMENTO IN SABBIA PER I MASSI

Protezione fondo canale SCALA=1:50

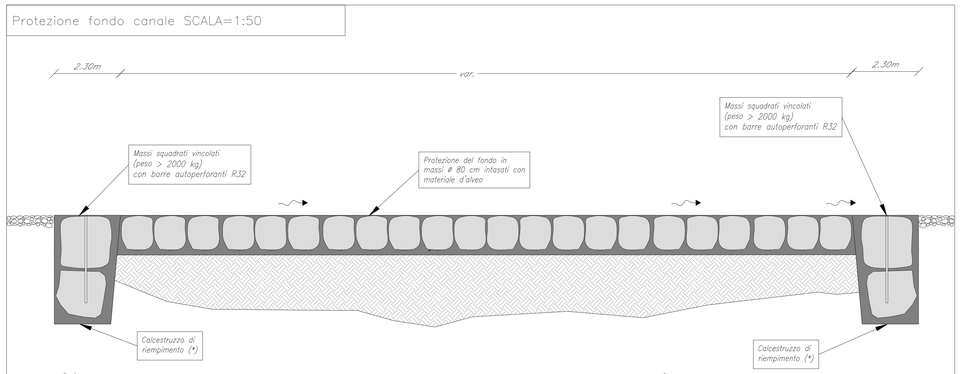

(*) Calcestruzzo di riempimento di Classe di esposizione X0, Classe di resistenza C12/15

STRALCIO PLANIMETRICO SCALA 1:5000

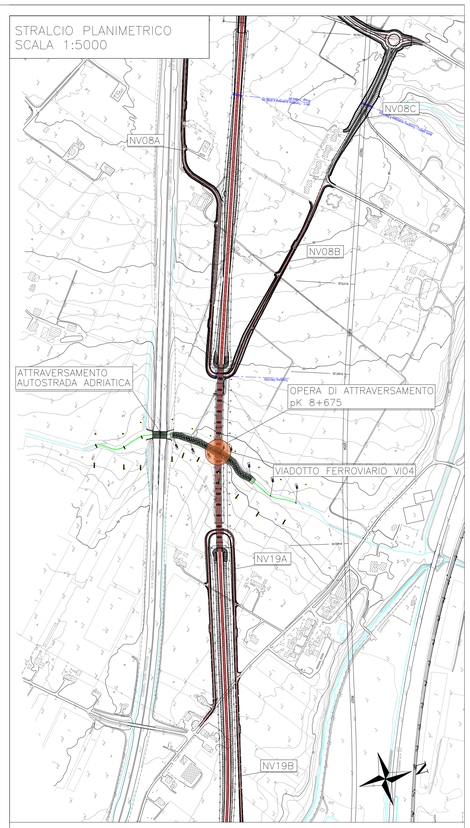

OPERA DI ATTRAVERSAMENTO CANALE SCALA=1:100

LEGENDA

- RIVESTIMENTO CON GEOTESSILE (400 g/mq) E MASSI NATURALI SCIOLTI DI 1° CATEGORIA
- ARGINE CON MATERIALE DI CAVA

VIADOTTO FERROVIARIO VI04
SEZIONE N. : 5

COMMITTENTE:
RFI RETE FERROVIARIA ITALIANA
GRUPPO FERROVIE DELLO STATO ITALIANE
DIREZIONE INVESTIMENTI
DIREZIONE PROGRAMMI INVESTIMENTI
DIRETTRICE SUD - PROGETTO ADRIATICA

DIREZIONE LAVORI: ITALFERR GRUPPO FERROVIE DELLO STATO ITALIANE

APPALTATORE: AGOSTINO COSTRUZIONI GENERALI — ATLANTE
MANDATARIA — MANDANTI

PROGETTAZIONE: MANDATARIA HUB — MANDANTI HYpro

PROGETTO ESECUTIVO

LINEA PESCARA - BARI
RADDOPPIO DELLA TRATTA FERROVIARIA TERMOLI - LESINA
LOTTO 2 e 3: RADDOPPIO TERMOLI - RIPALTA

Firmato digitalmente da: Facchini Massimo
Firmato il 14/03/2024 12:39
Seriale Certificato: 2702585
Valido dal 01/09/2023 al 01/09/2026
InfoCamere Qualified Electronic Signature CA

Opere d'arte Minori - IN12 Sistemazione idraulica
Canale Due Miglia km 8+686,69 sotto VI04
Stralcio Planimetrico, sezioni e profilo

APPALTATORE	PROGETTAZIONE	SCALA:
DIRETTORE TECNICO A.A.D'AGOSTINO COSTRUZIONI GENERALI S.r.l. Il Direttore Tecnico Ing. Giangaetano Antinori	DIRETTORE DELLA PROGETTAZIONE Ing. M. Facchini	VARIE

COMMESSA	LOTTO	FASE	ENTE	TIPO DOC.	OPERA/DISCIPLINA	PROGR.	REV.
LI0B	02	E	ZZ	AZ	IN1200	001	C

Revis.	Descrizione	Redatto	Data	Verificato	Data	Approvato	Data	Autorizzato Data
A	Emissione Esecutiva	C. Cofone	Dicembre 2022	O. Carcao	Dicembre 2022	V. Secreti	Dicembre 2022	
B	Revisione	C.Cofone	Giugno 2023	M.Iacucci	Giugno 2023	V. Secreti	Giugno 2023	
C	Revisione	C.Cofone	Ottobre 2023	M.Iacucci	Ottobre 2023	V. Secreti	Ottobre 2023	

File: LI0B02EZZAZIN1200001B.DWG — n. Elab.: