



PIANTA TRACCIAMENTO CARPENTERIE -Scala 1:200

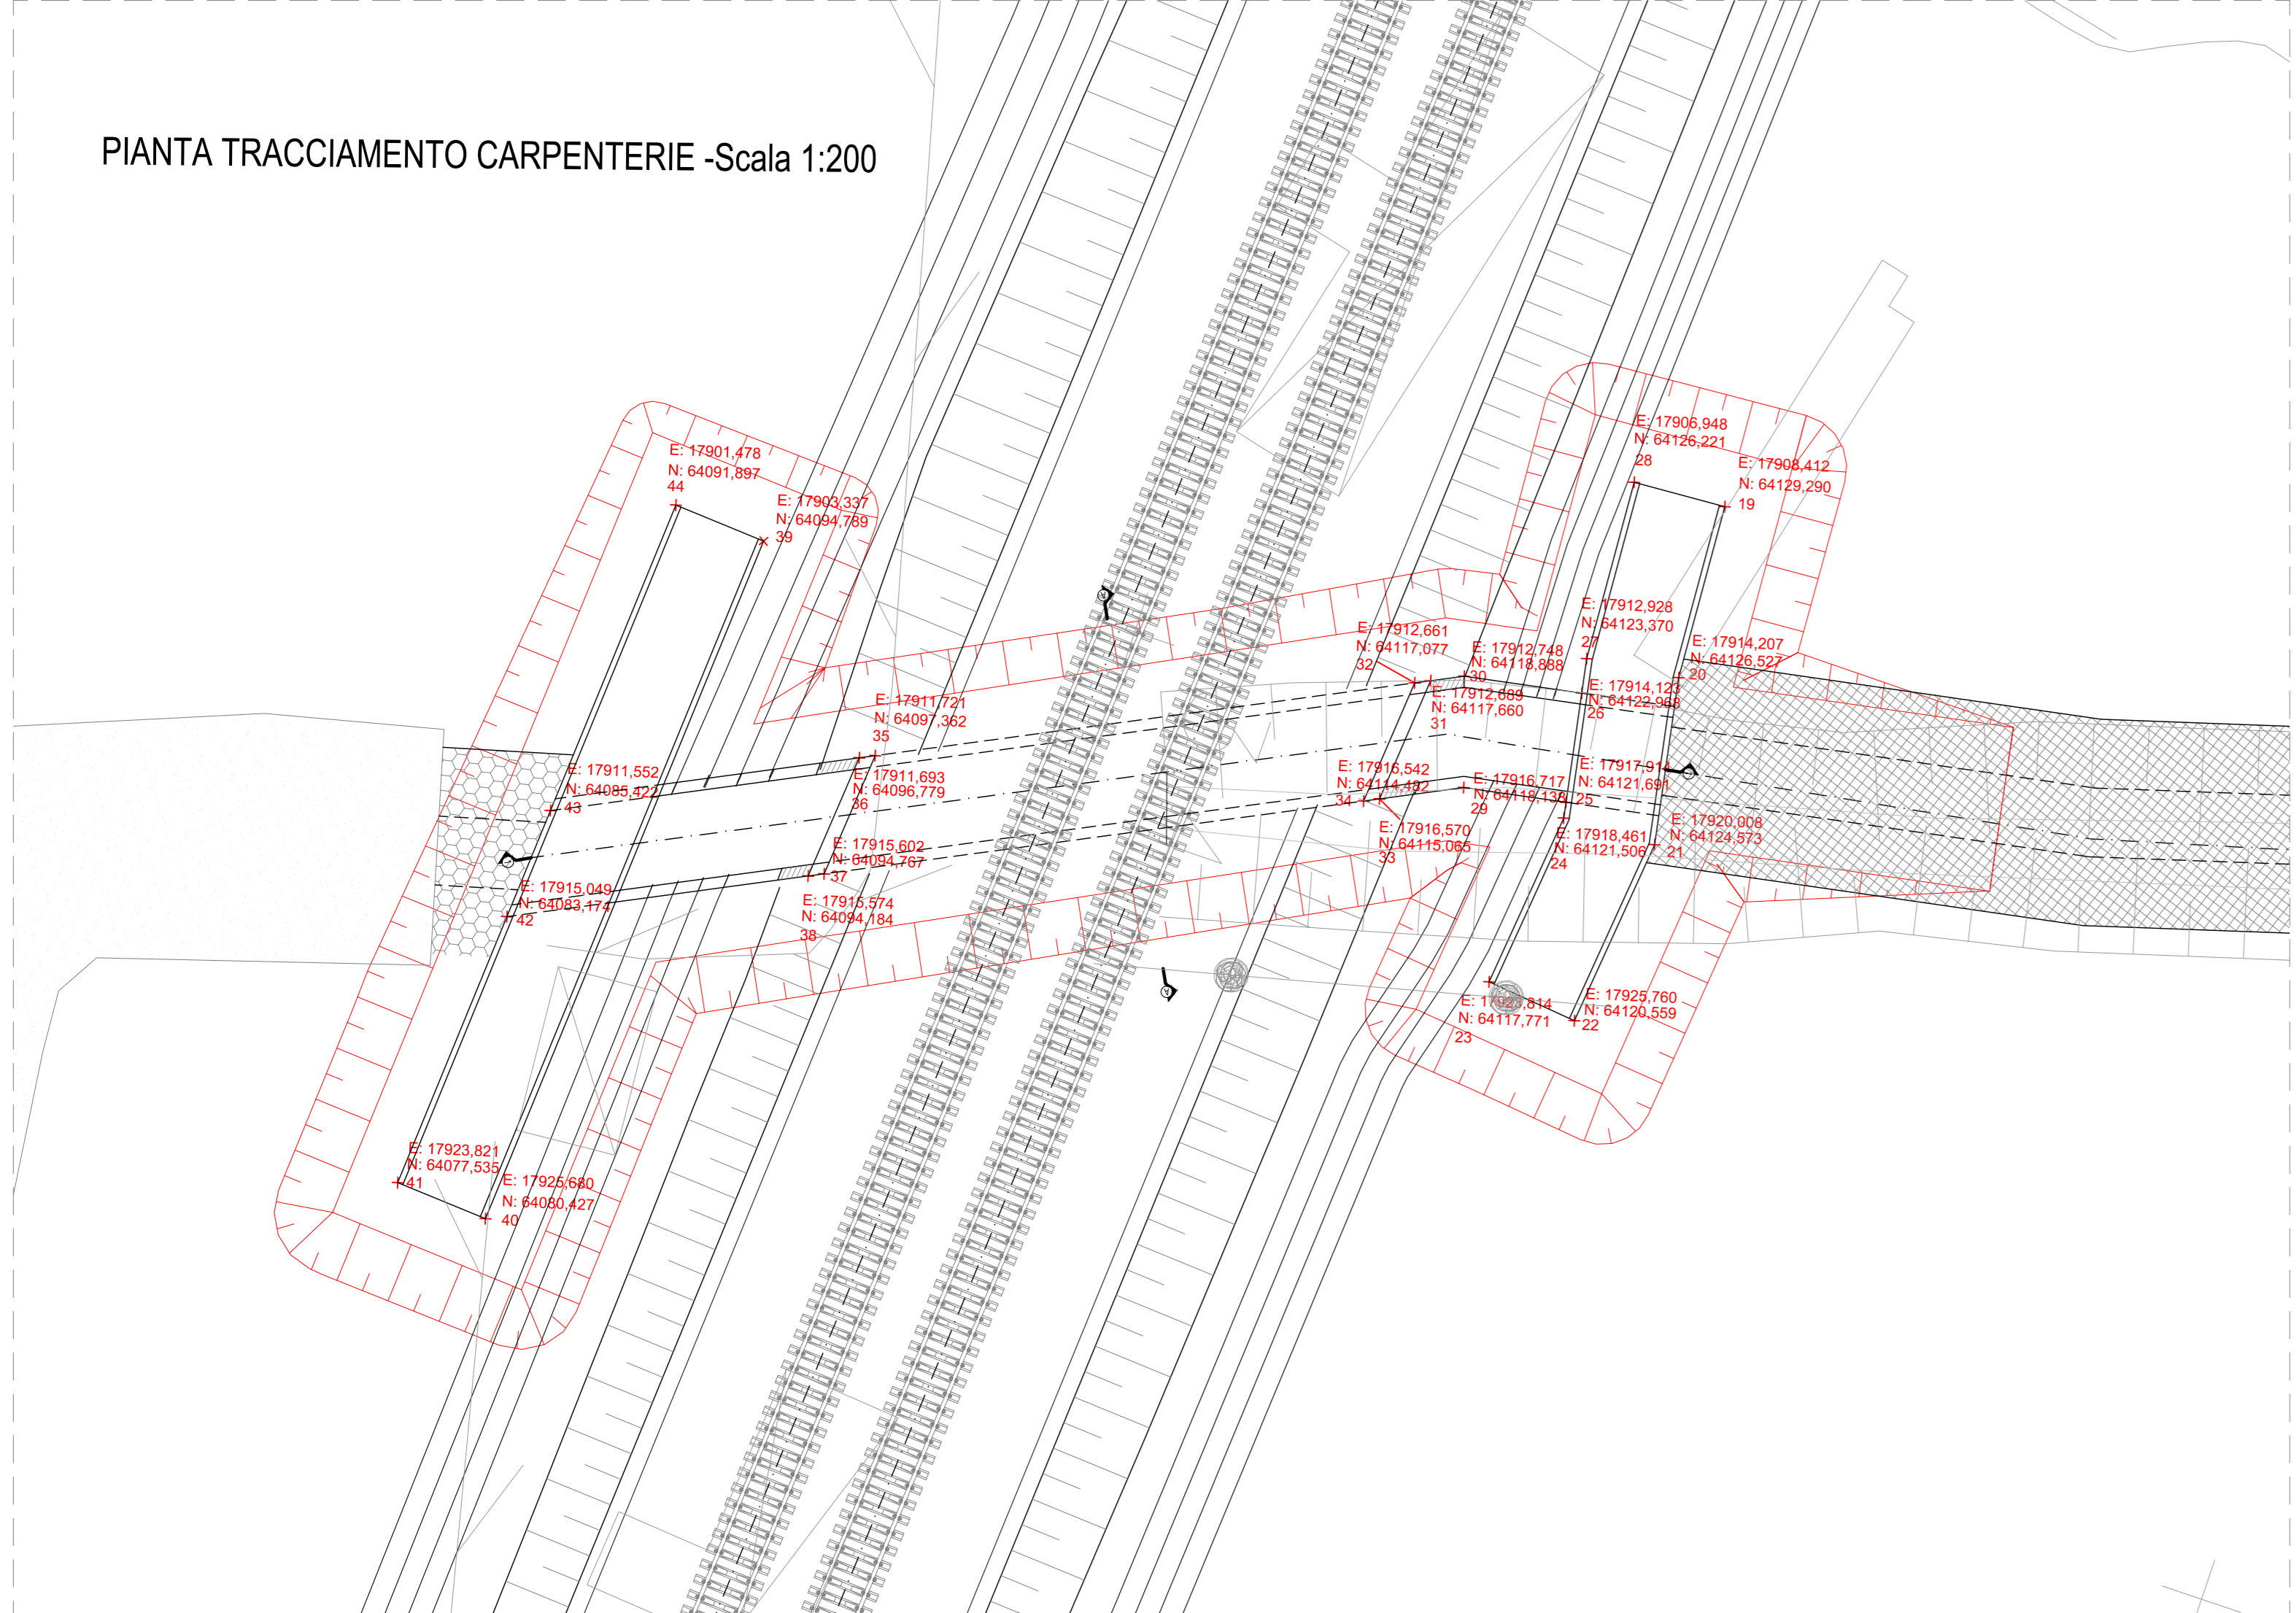


PIANTA SCAVI -Scala 1:200

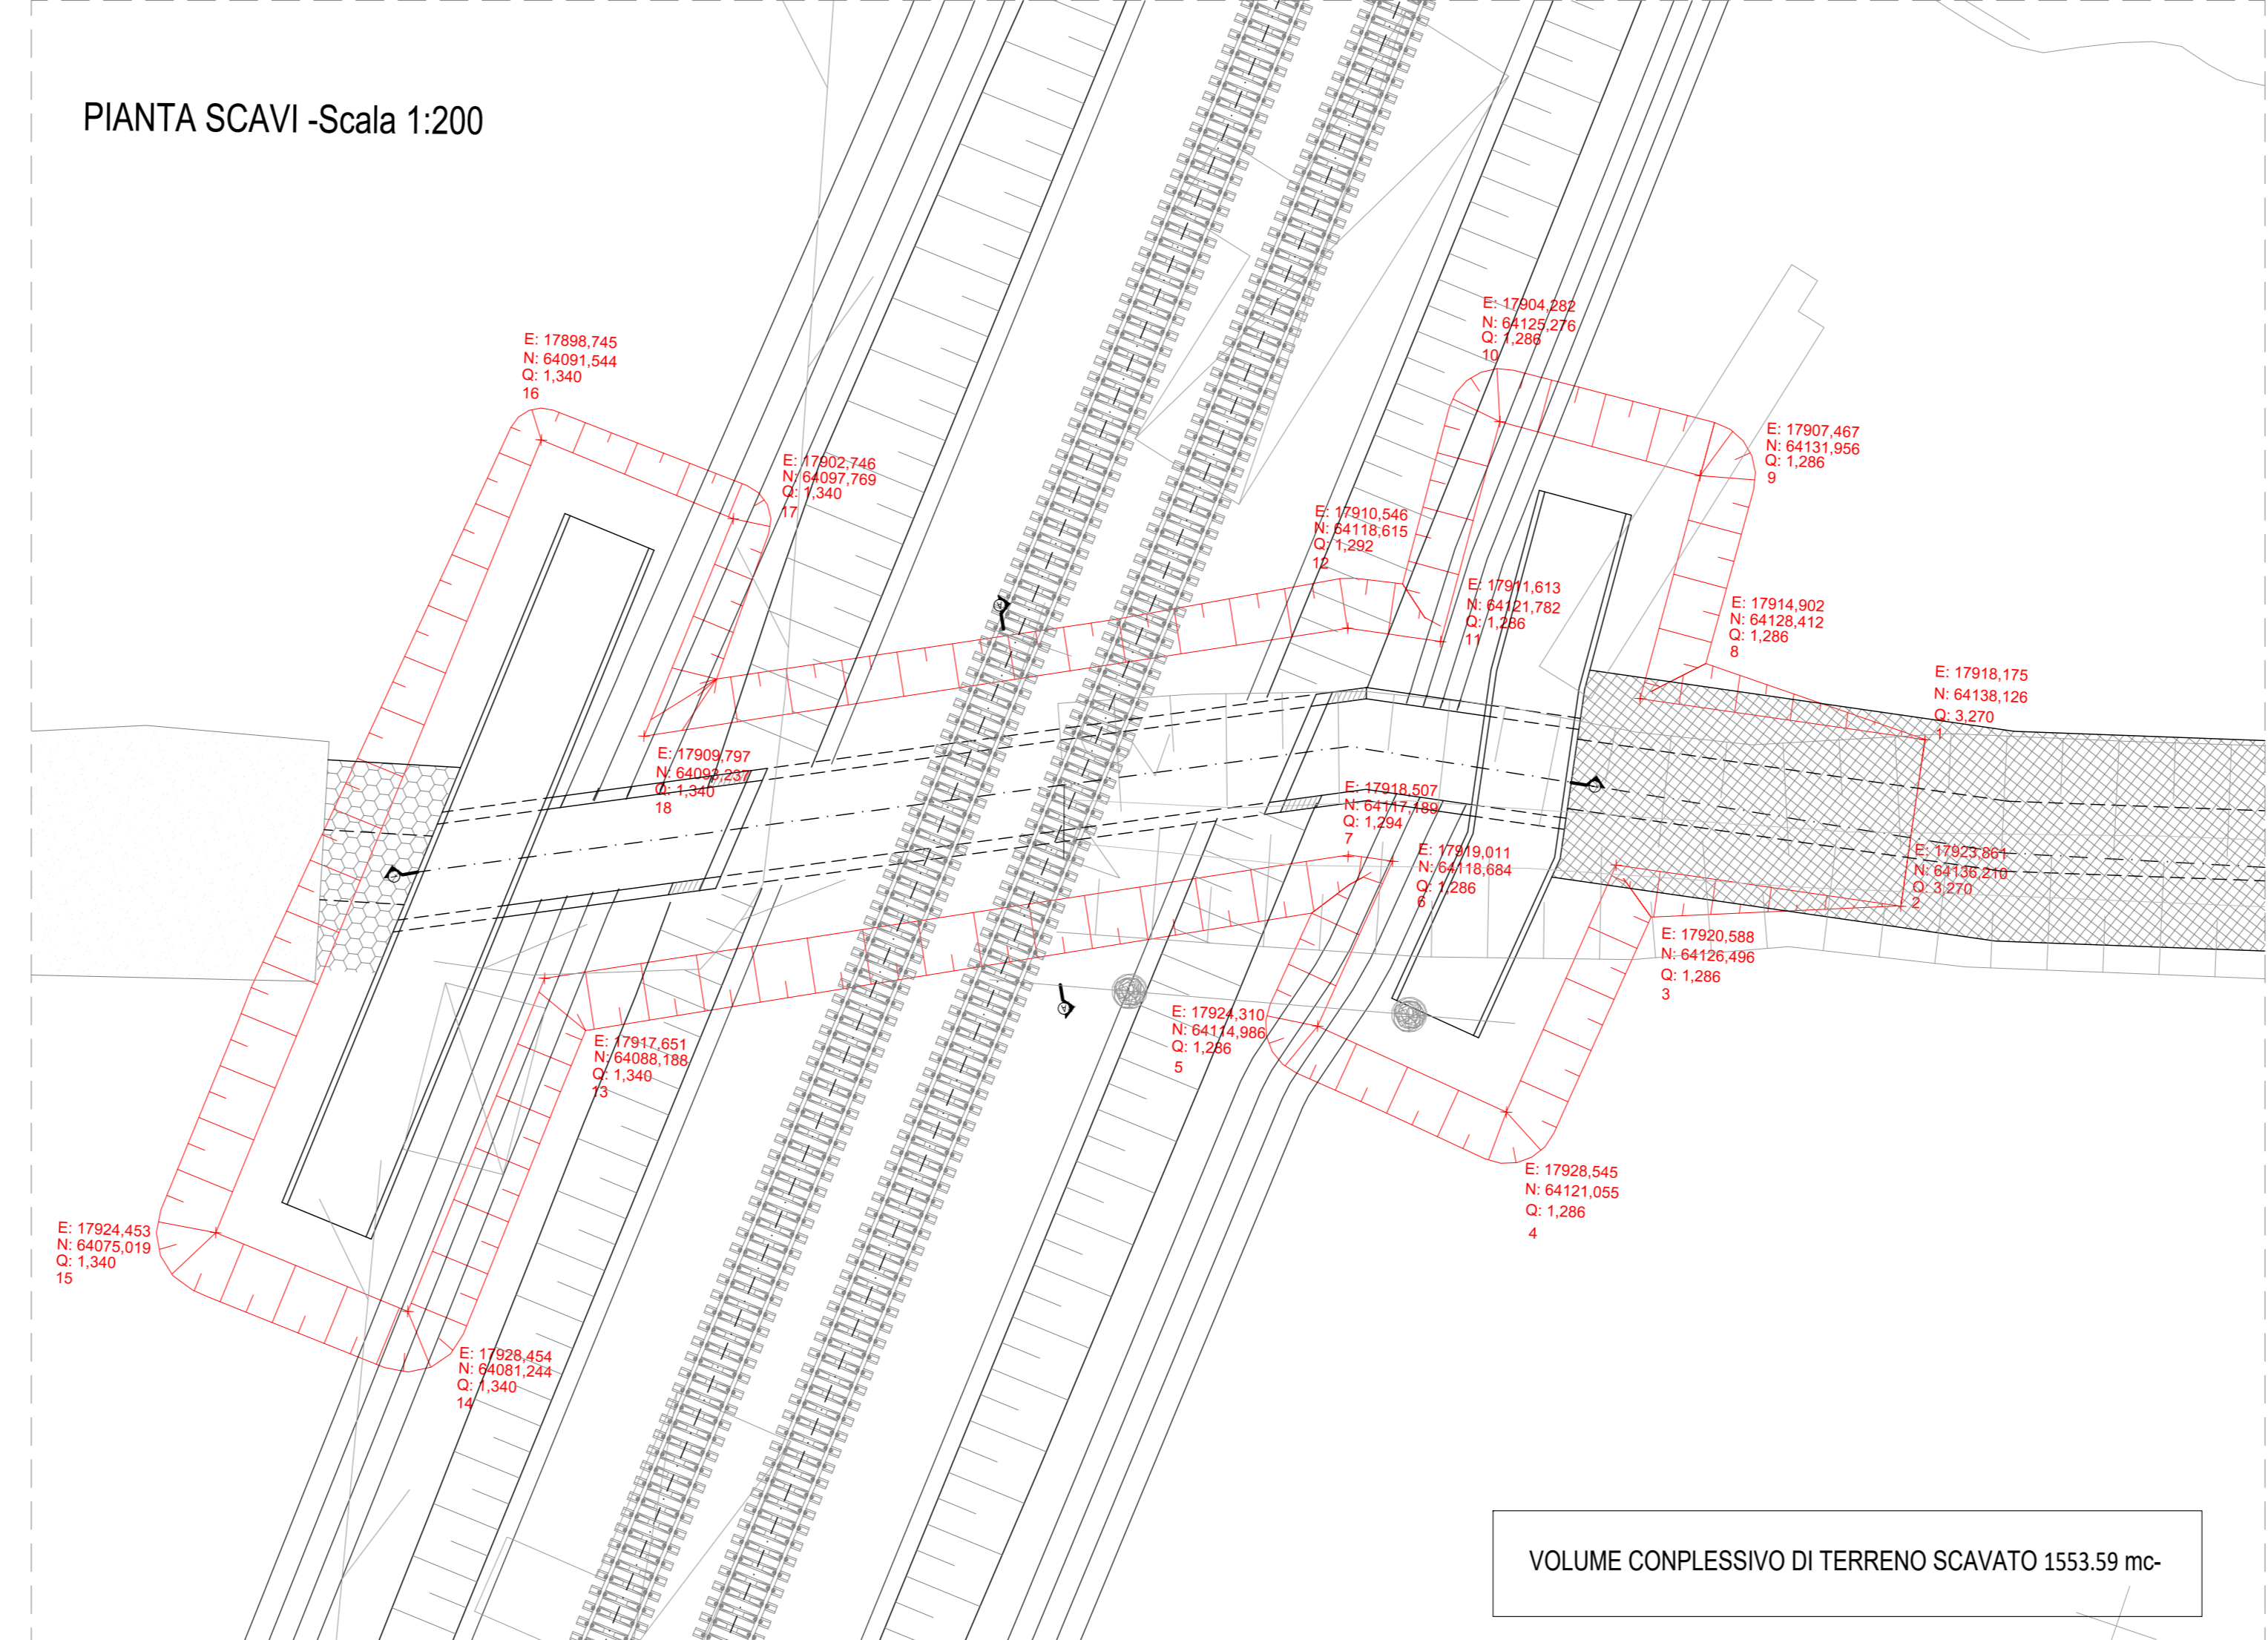


VOLUME COMPLESSIVO DI TERRENO SCAVATO 1553.59 mc-

- Fase 1:
 - Preparazione cantiere
 - Pulizia e taglio arbusti
 - Realizzazione dello scavo necessario alla realizzazione delle opere.
- Fase 2:
 - Realizzazione platea di fondazione
 - Realizzazione delle opere strutturali in elevazione
- Fase 3:
 - Realizzazione opere di finitura
 - Ripristino aree


PIANTA CHIAVE

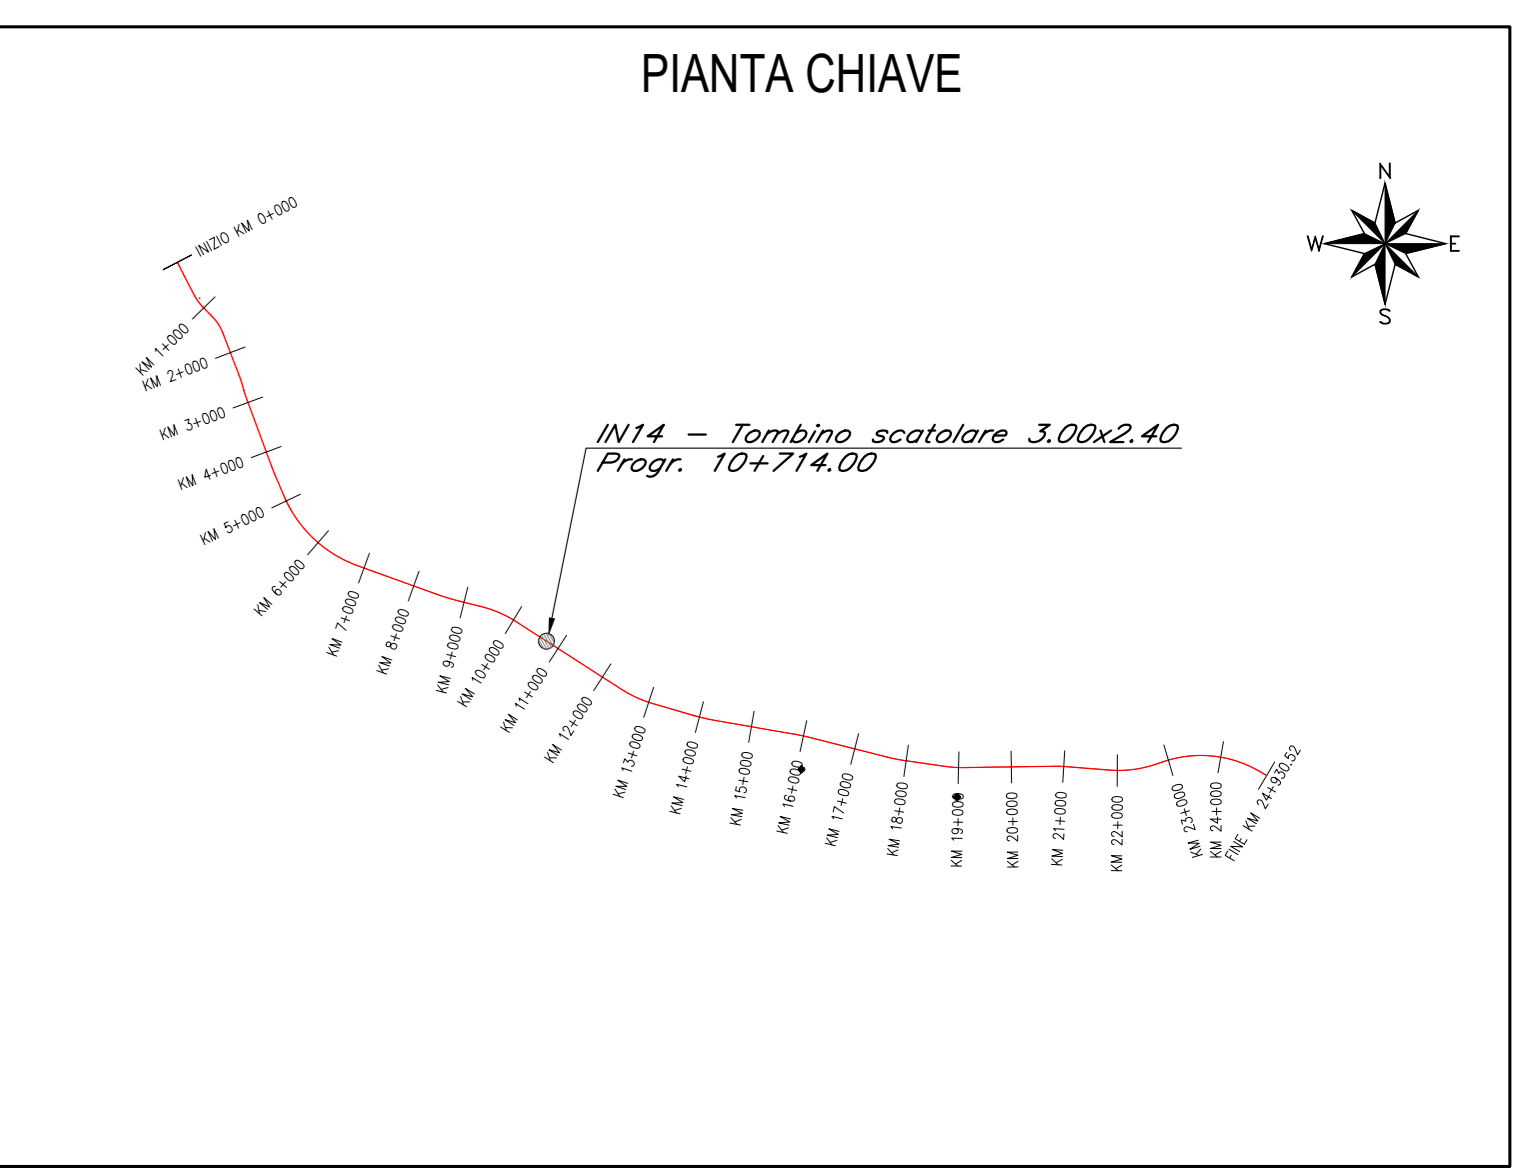


SEZIONE LONGITUDINALE 1-1-Scala 1:100

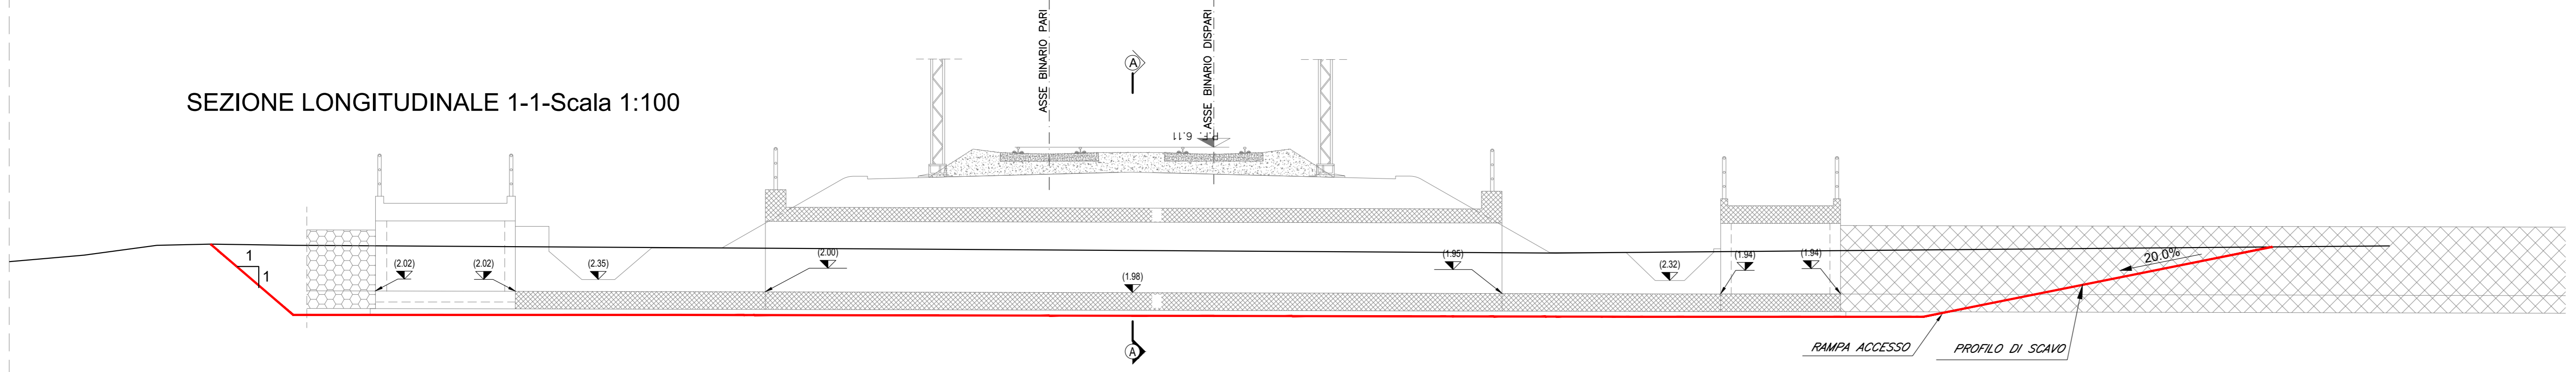


SEZIONE A-A-Scala 1:50

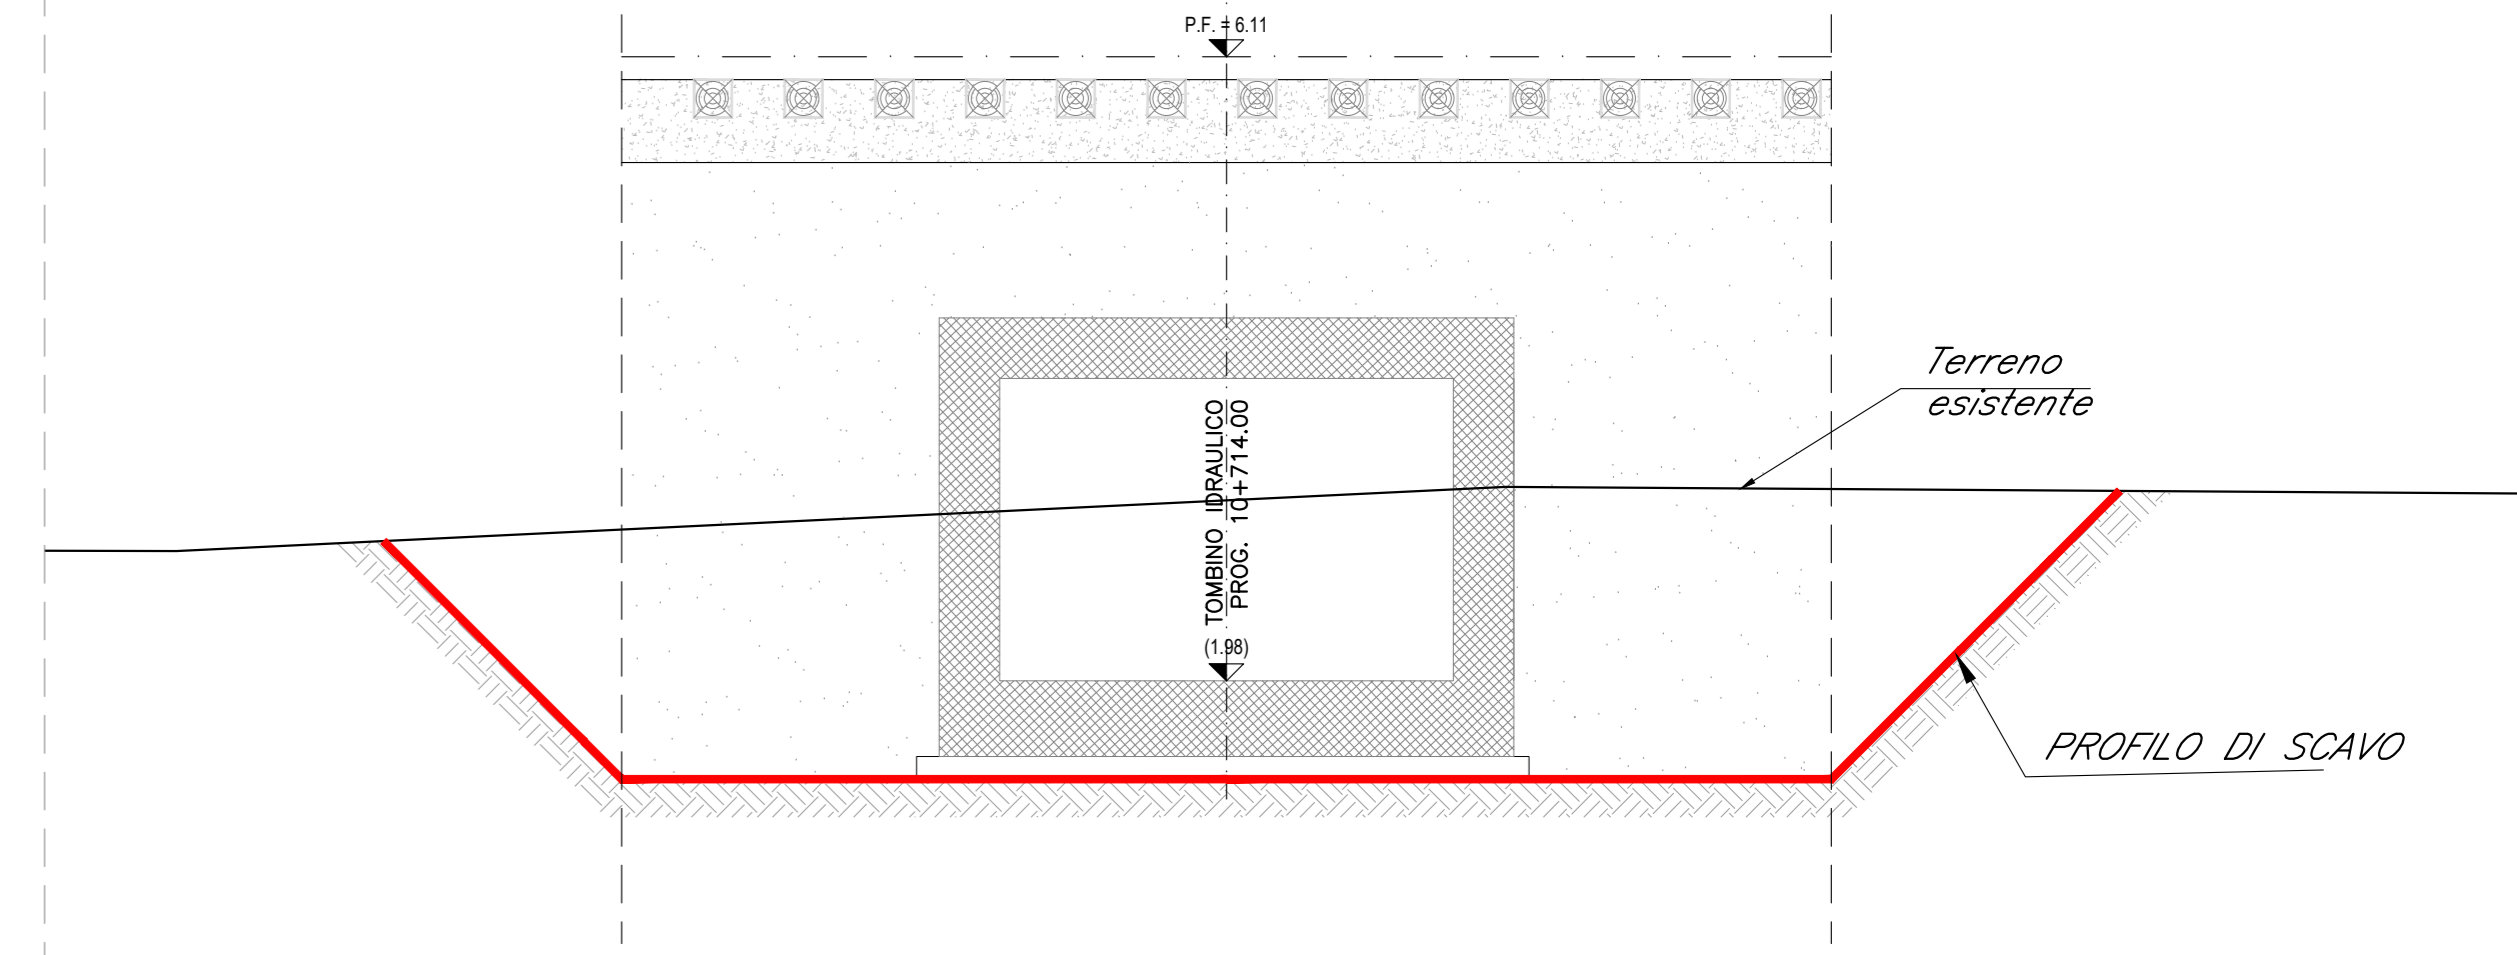


FASE 1 - SEZIONE LONGITUDINALE 1-1-Scala 1:100

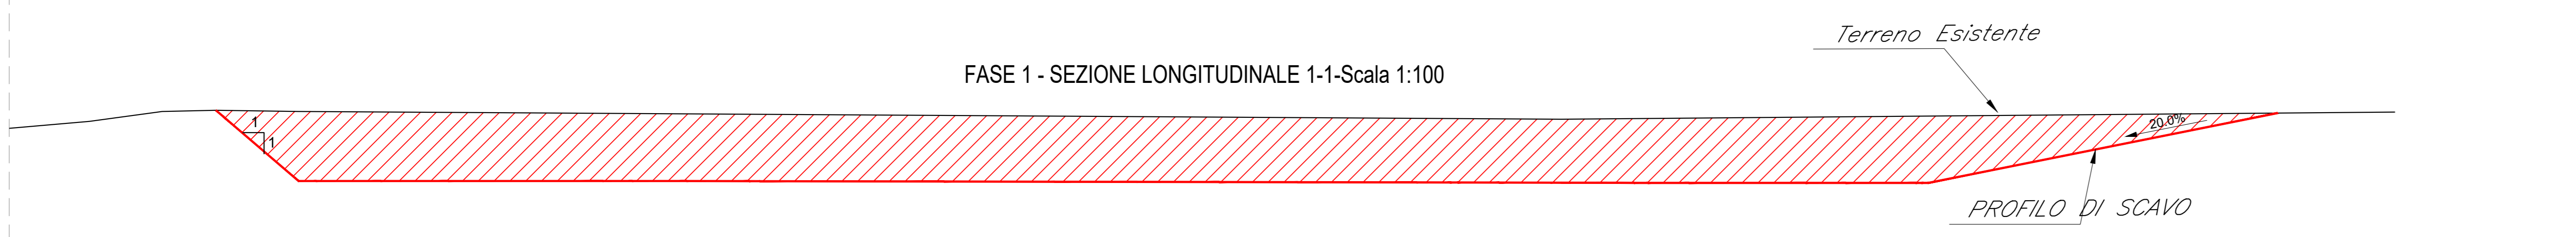


FASE 1 - SEZIONE A-A-Scala 1:100

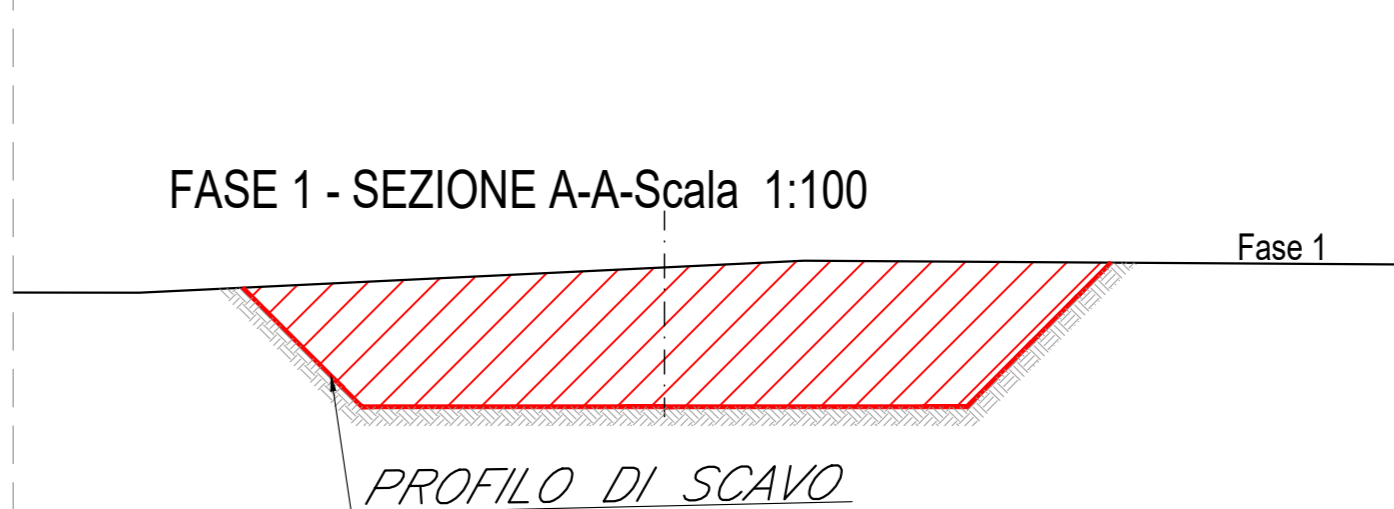


FASE 2 SEZIONE LONGITUDINALE 1-1-Scala 1:100

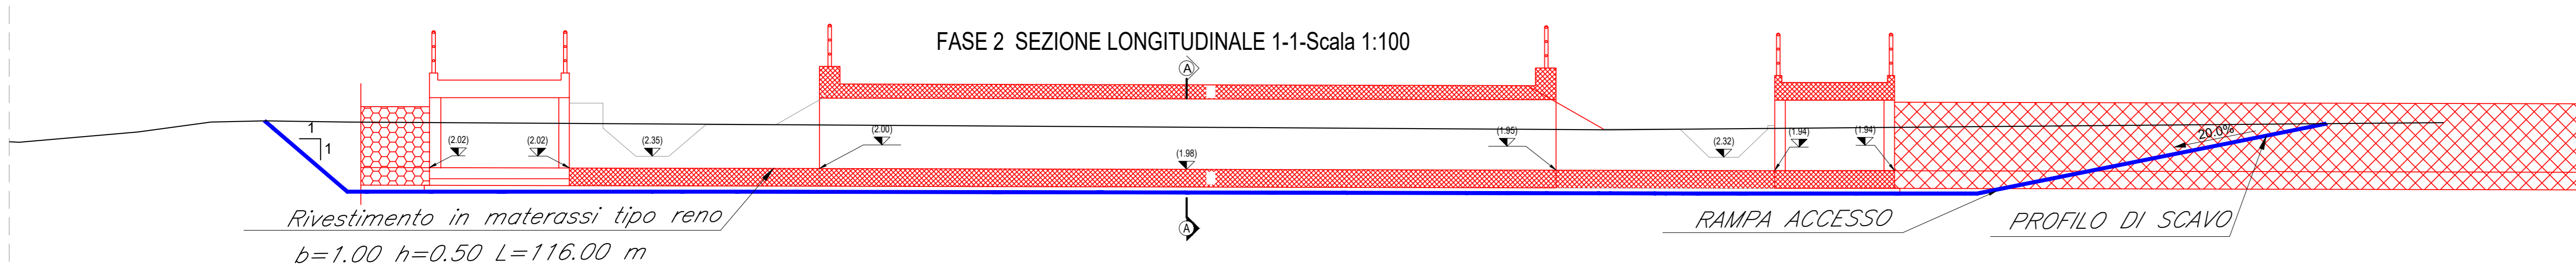


FASE 2 - SEZIONE A-A-Scala 1:100

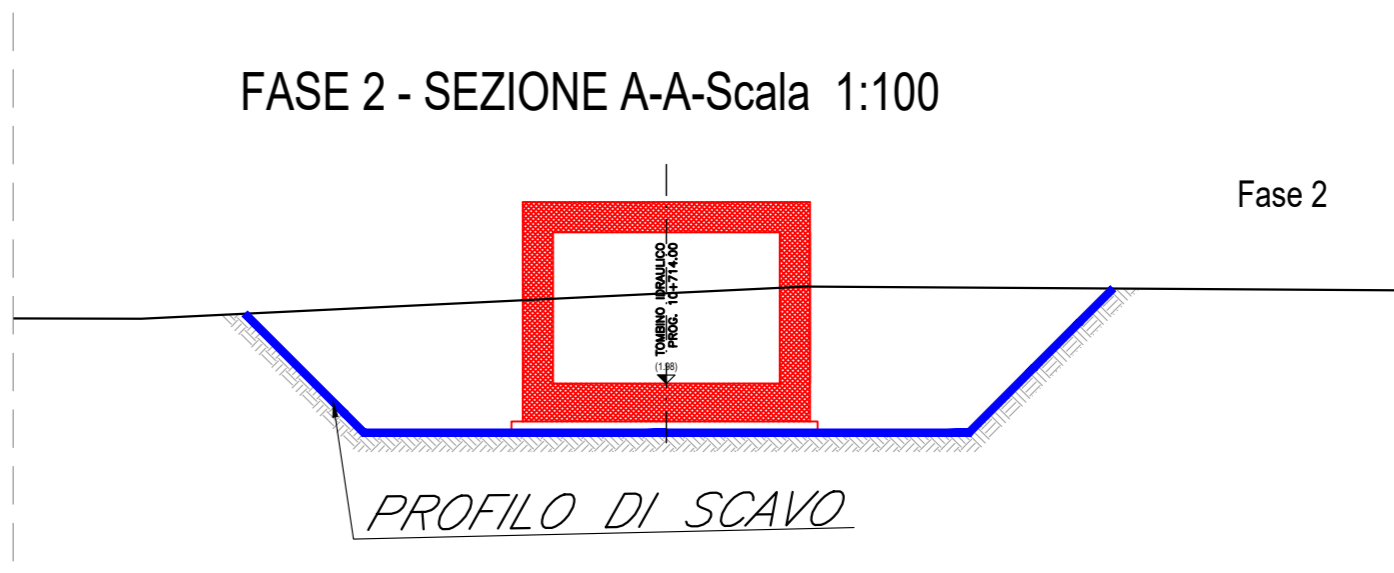

FASE 3 SEZIONE LONGITUDINALE 1-1-Scala 1:100

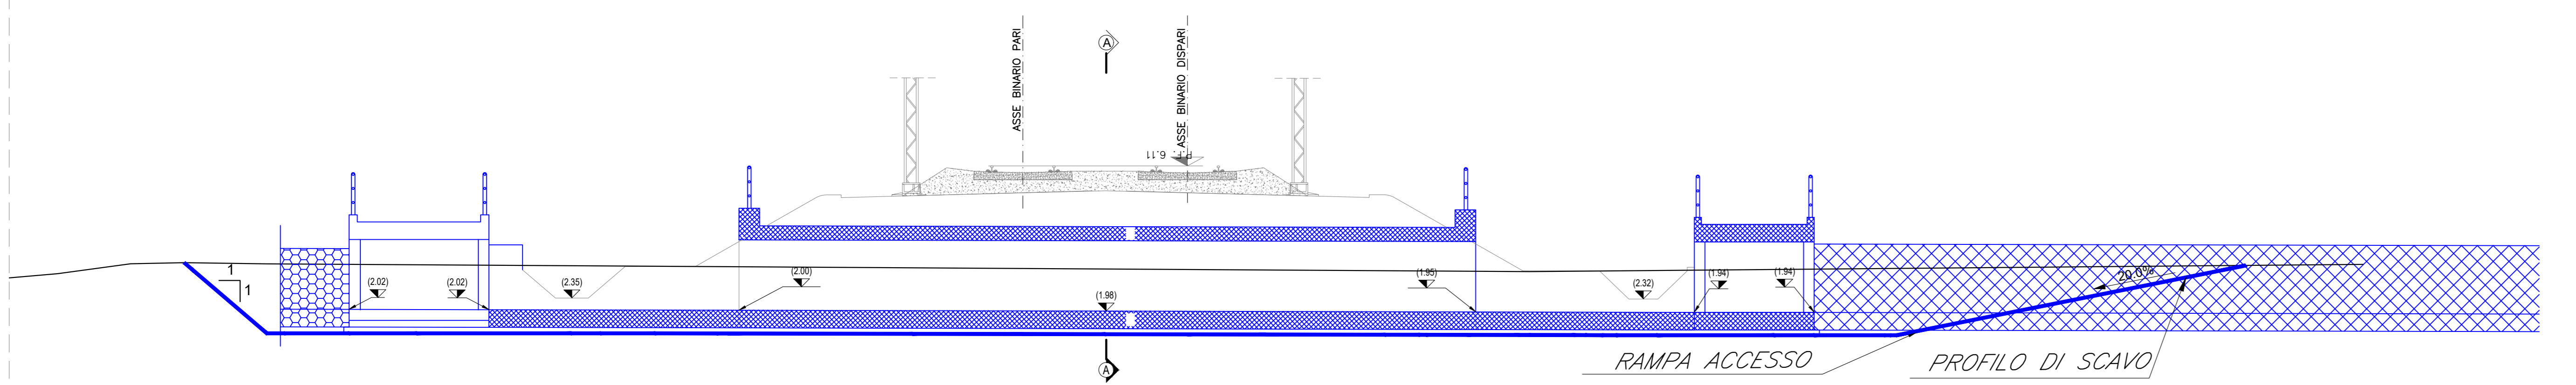

FASE 3 - SEZIONE A-A-Scala 1:100

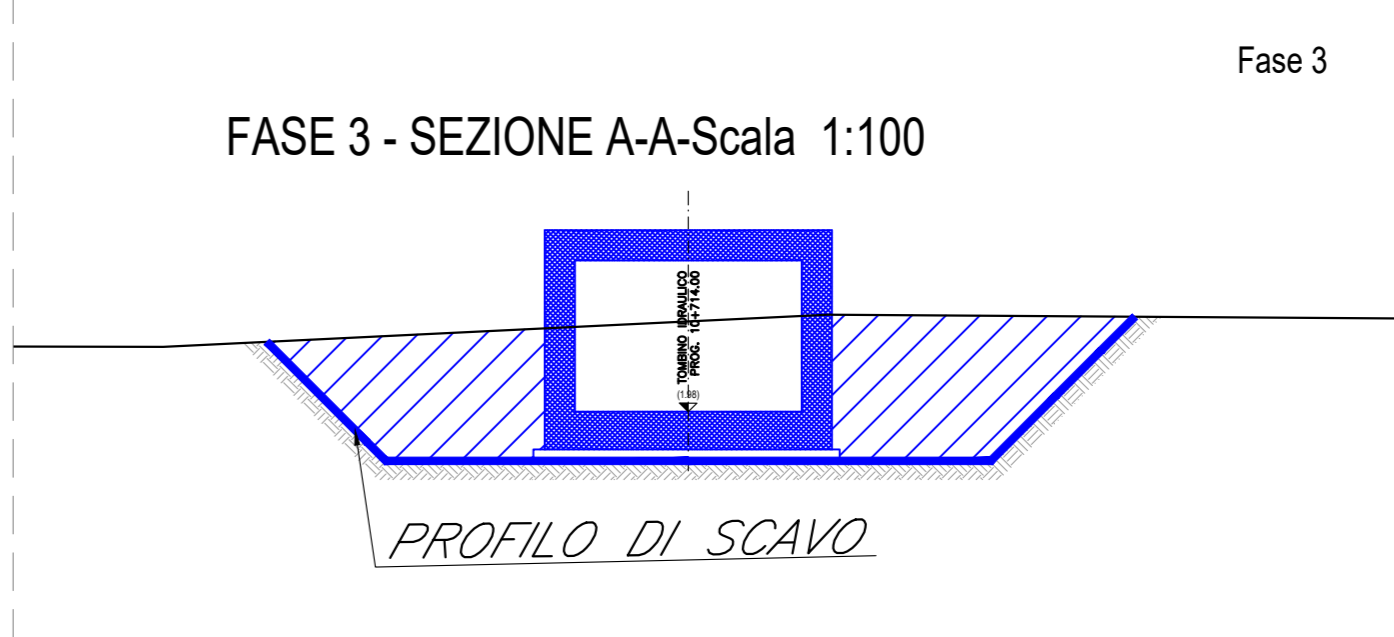

- LEGENDA
- opere in fase di realizzazione
 - opere già realizzate

COMMITTENTE: **RFI** RETE FERROVIARIA ITALIANA GRUPPO FERROVIE DELLO STATO ITALIANE DIREZIONE INVESTIMENTI DIREZIONE PROGRAMMI INVESTIMENTI DIRETTORIO SUD - PROGETTO ADRIATICA

DIREZIONE LAVORI: **ITALFERR** GRUPPO FERROVIE DELLO STATO ITALIANE

APPALTATORE: **AGOSTINI COSTRUZIONI** **ATLANTE**

PROGETTAZIONE: **HUB** **pro**

PROGETTO ESECUTIVO
LINEA PESCARA - BARI
RADDOPPIO DELLA TRATTA FERROVIARIA TERMOLI - LESINA
LOTTO 2 e 3: RADDOPPIO TERMOLI - RIPALTA

IN14 - Tomboino scotolare 3.00x2.00 al km 10+714.00
 Pianta e sezioni di scavo e fasi costruttive dell'opera

Rev.	Descrizione	Redatto	Data	Verificato	Data	Approvato	Data	Autore	Data
A	Prva Disposizione	Ing. M. Calabrese	02/01/2023	Ing. V. Calabrese	02/01/2023	S. Calabrese	02/01/2023		
B	Aggiornamento per Fm-024	Ing. A. Zappà	02/01/2023	Ing. M. Calabrese	02/01/2023	S. Calabrese	02/01/2023		
C	Revisione a seguito di SOG.01	Ing. A. Zappà	02/01/2023	Ing. M. Calabrese	02/01/2023	S. Calabrese	02/01/2023		

SCALA: Var.

COMMESSA: LI0B02EZZPAIN1402001C

File: LI0B02EZZPAIN1402001C.DWG n. Elab.: 1