




SEZIONE TRASVERSALE - Scala 1:10

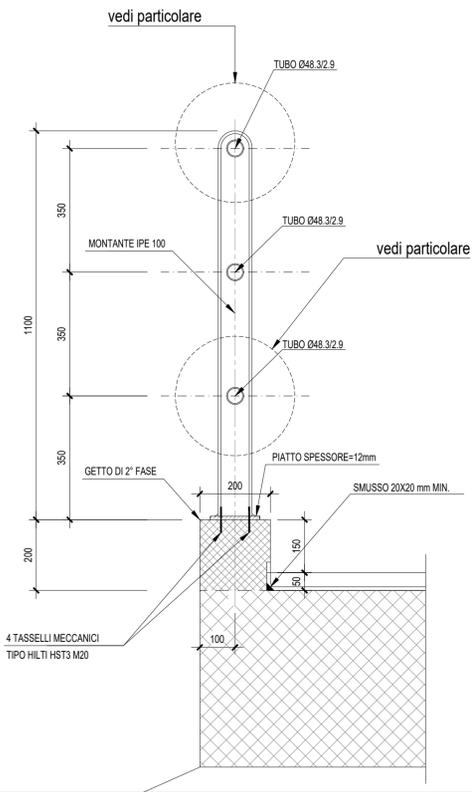


PARTICOLARI PARAPETTO IN ACCIAIO

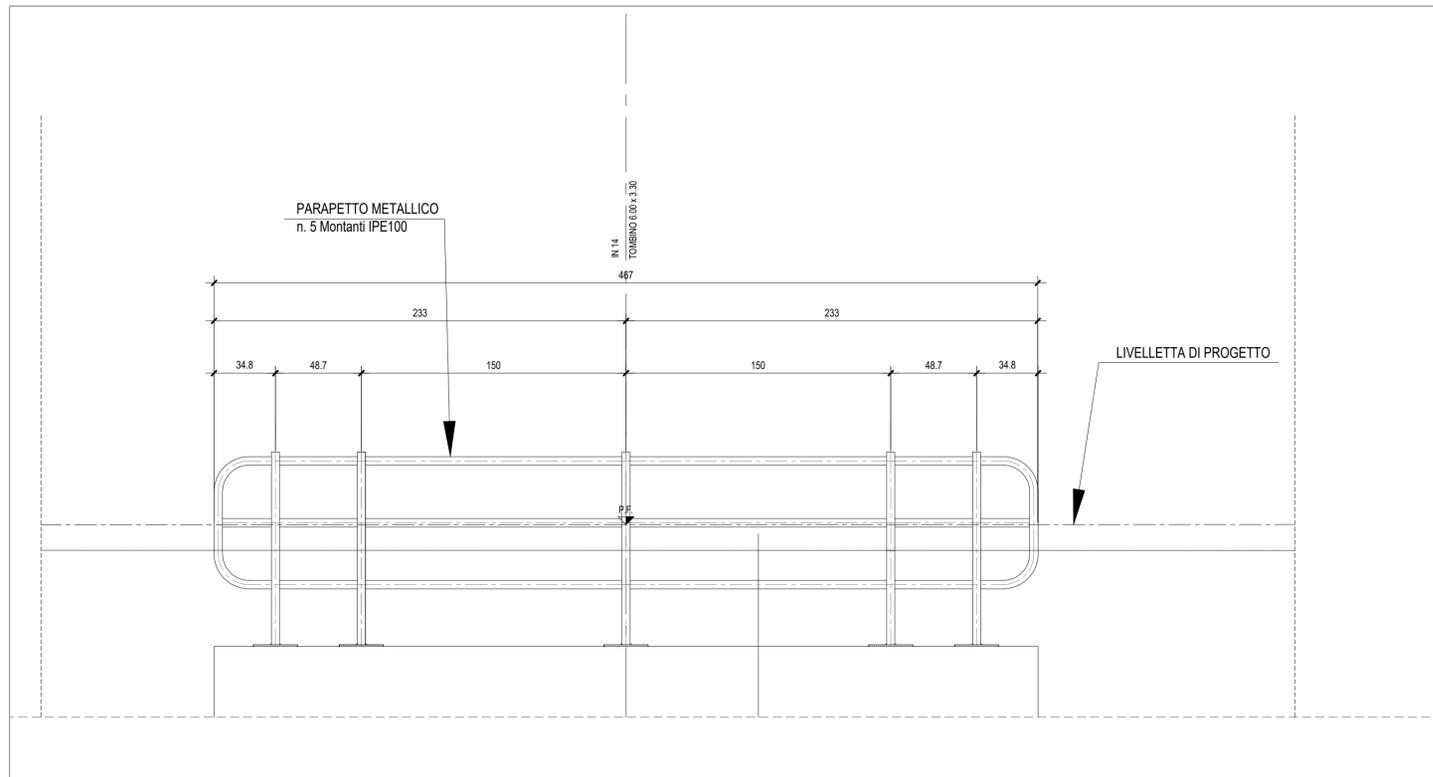


PARTICOLARE MONTANTE E PIASTRA PARAPETTO-Scala 1:5

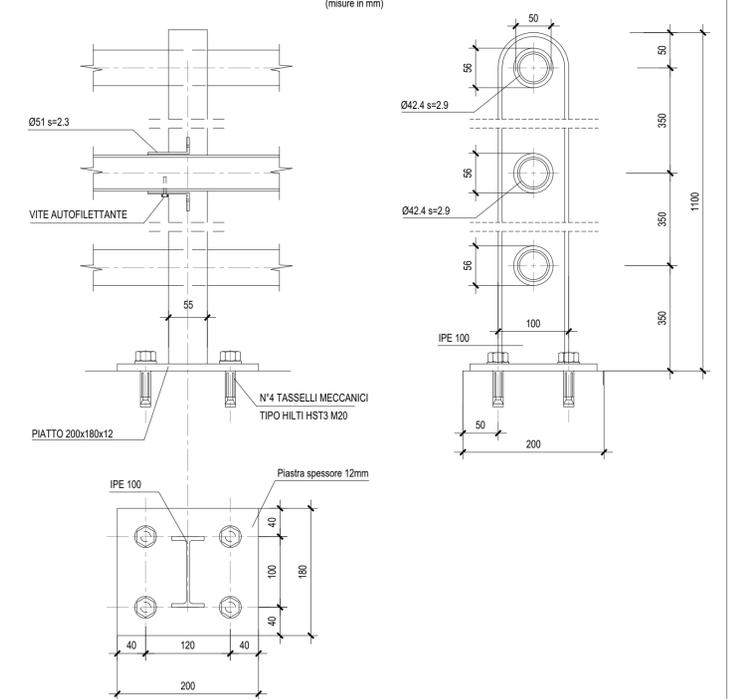


PARTICOLARI IMPERMEABILIZZAZIONE SCATOLARE

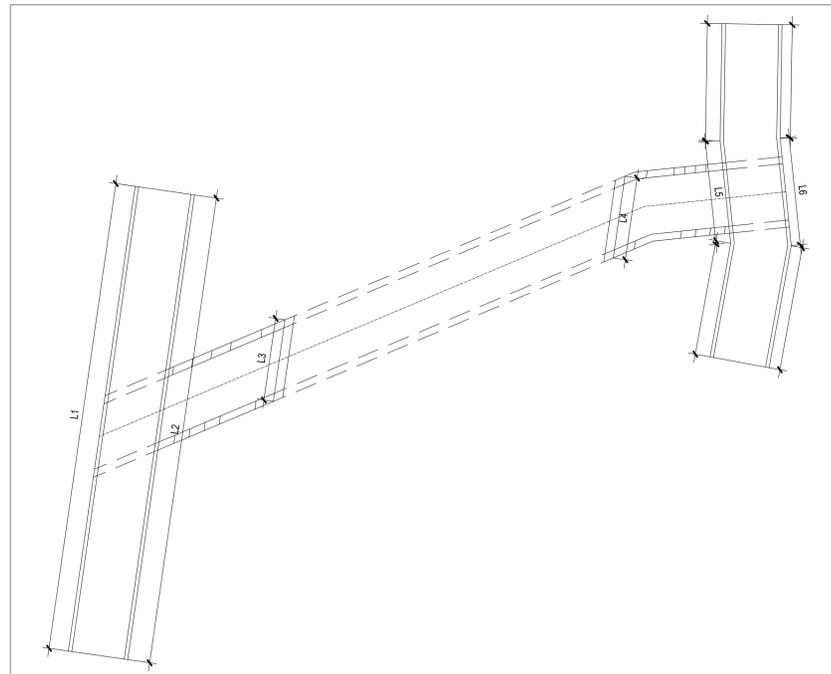


SEZIONE TIPO

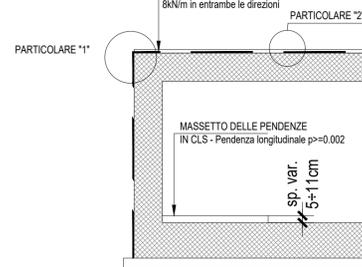


PARTICOLARE "1" - Scala 1:10

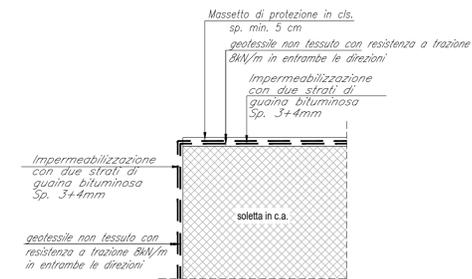

SCHEMA DI POSA IMPERMEABILIZZAZIONE - Scala 1:20

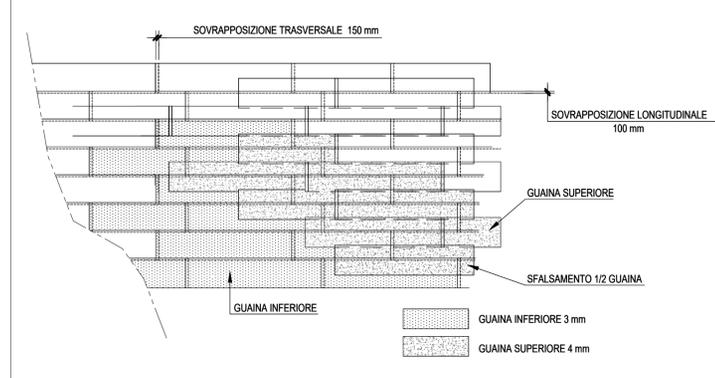

PARTICOLARE "2" - Scala 1:10

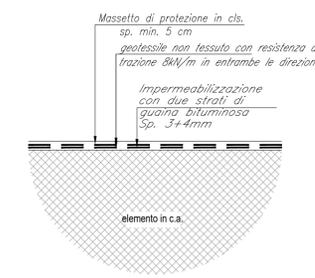

	LUNGHEZZA PARAPETTO (m)	
L1	26.56	
L2	26.56	
L3	4.67	
L4	4.67	
L5	18.98	
L6	19.55	
<b>L tot</b>	<b>100.99</b>	

COMMITTENTE: **RFI** RETE FERROVIARIA ITALIANA GRUPPO FERROVIE DELLO STATO ITALIANO DIREZIONE INVESTIMENTI DIREZIONE PROGRAMMI INVESTIMENTI DIRETTRICE SUD - PROGETTO ADRIATICA

DIREZIONE LAVORI: **ITALFERR** GRUPPO FERROVIE DELLO STATO ITALIANO

APPALTATORE: **ADAGOSTINO** COSTRUZIONI MANDATARIA **ReseArch** MANDANTI **ATLANTE**

PROGETTAZIONE: MANDATARIA **HUB** MANDANTI **HYpro**

**PROGETTO ESECUTIVO**  
**LINEA PESCARA - BARI**  
**RADDOPPIO DELLA TRATTA FERROVIARIA TERMOLI - LESINA**  
**LOTTO 2 e 3: RADDOPPIO TERMOLI - RIPALTA**

IN14 - Tombino scatolare 3.00x2.00 al km 10+714.00  
 Particolari costruttivi

APPALTATORE A.A. D'AGOSTINO COSTRUZIONI GENERALI S.p.A. Il Direttore Tecnico (Ing. Giancarlo Rubin)	PROGETTAZIONE DIREZIONE PESCARA - BARI DIREZIONE INVESTIMENTI DIREZIONE PROGRAMMI INVESTIMENTI DIRETTRICE SUD - PROGETTO ADRIATICA	SCALA: Var.
--	--	----------------

COMMESSA: **LI0B 02 E ZZ BB IN1400 002 C**

Revis.	Descrizione	Redatto	Data	Verificato	Data	Approvato	Data	Autorizzato	Data
A	Prima Emisione	Ing. M. Calderoni	28/06/2023	Ing. V. Calzona	28/06/2023	S. Canale	28/06/2023		
B	Aggiornamento per RfV n.0254	Ing. A. Zaca	28/06/2023	Ing. M. Calderoni	28/06/2023	S. Canale	28/06/2023		
C	Revisione e seguito di 001-CC-01	Ing. A. Zaca	02/10/2023	Ing. M. Calderoni	02/10/2023	S. Canale	02/10/2023		

File: **LI0B02EZZBBIN1400002C.DWG** n. Elab.: