




PIANTA SCAVI -Scala 1:200

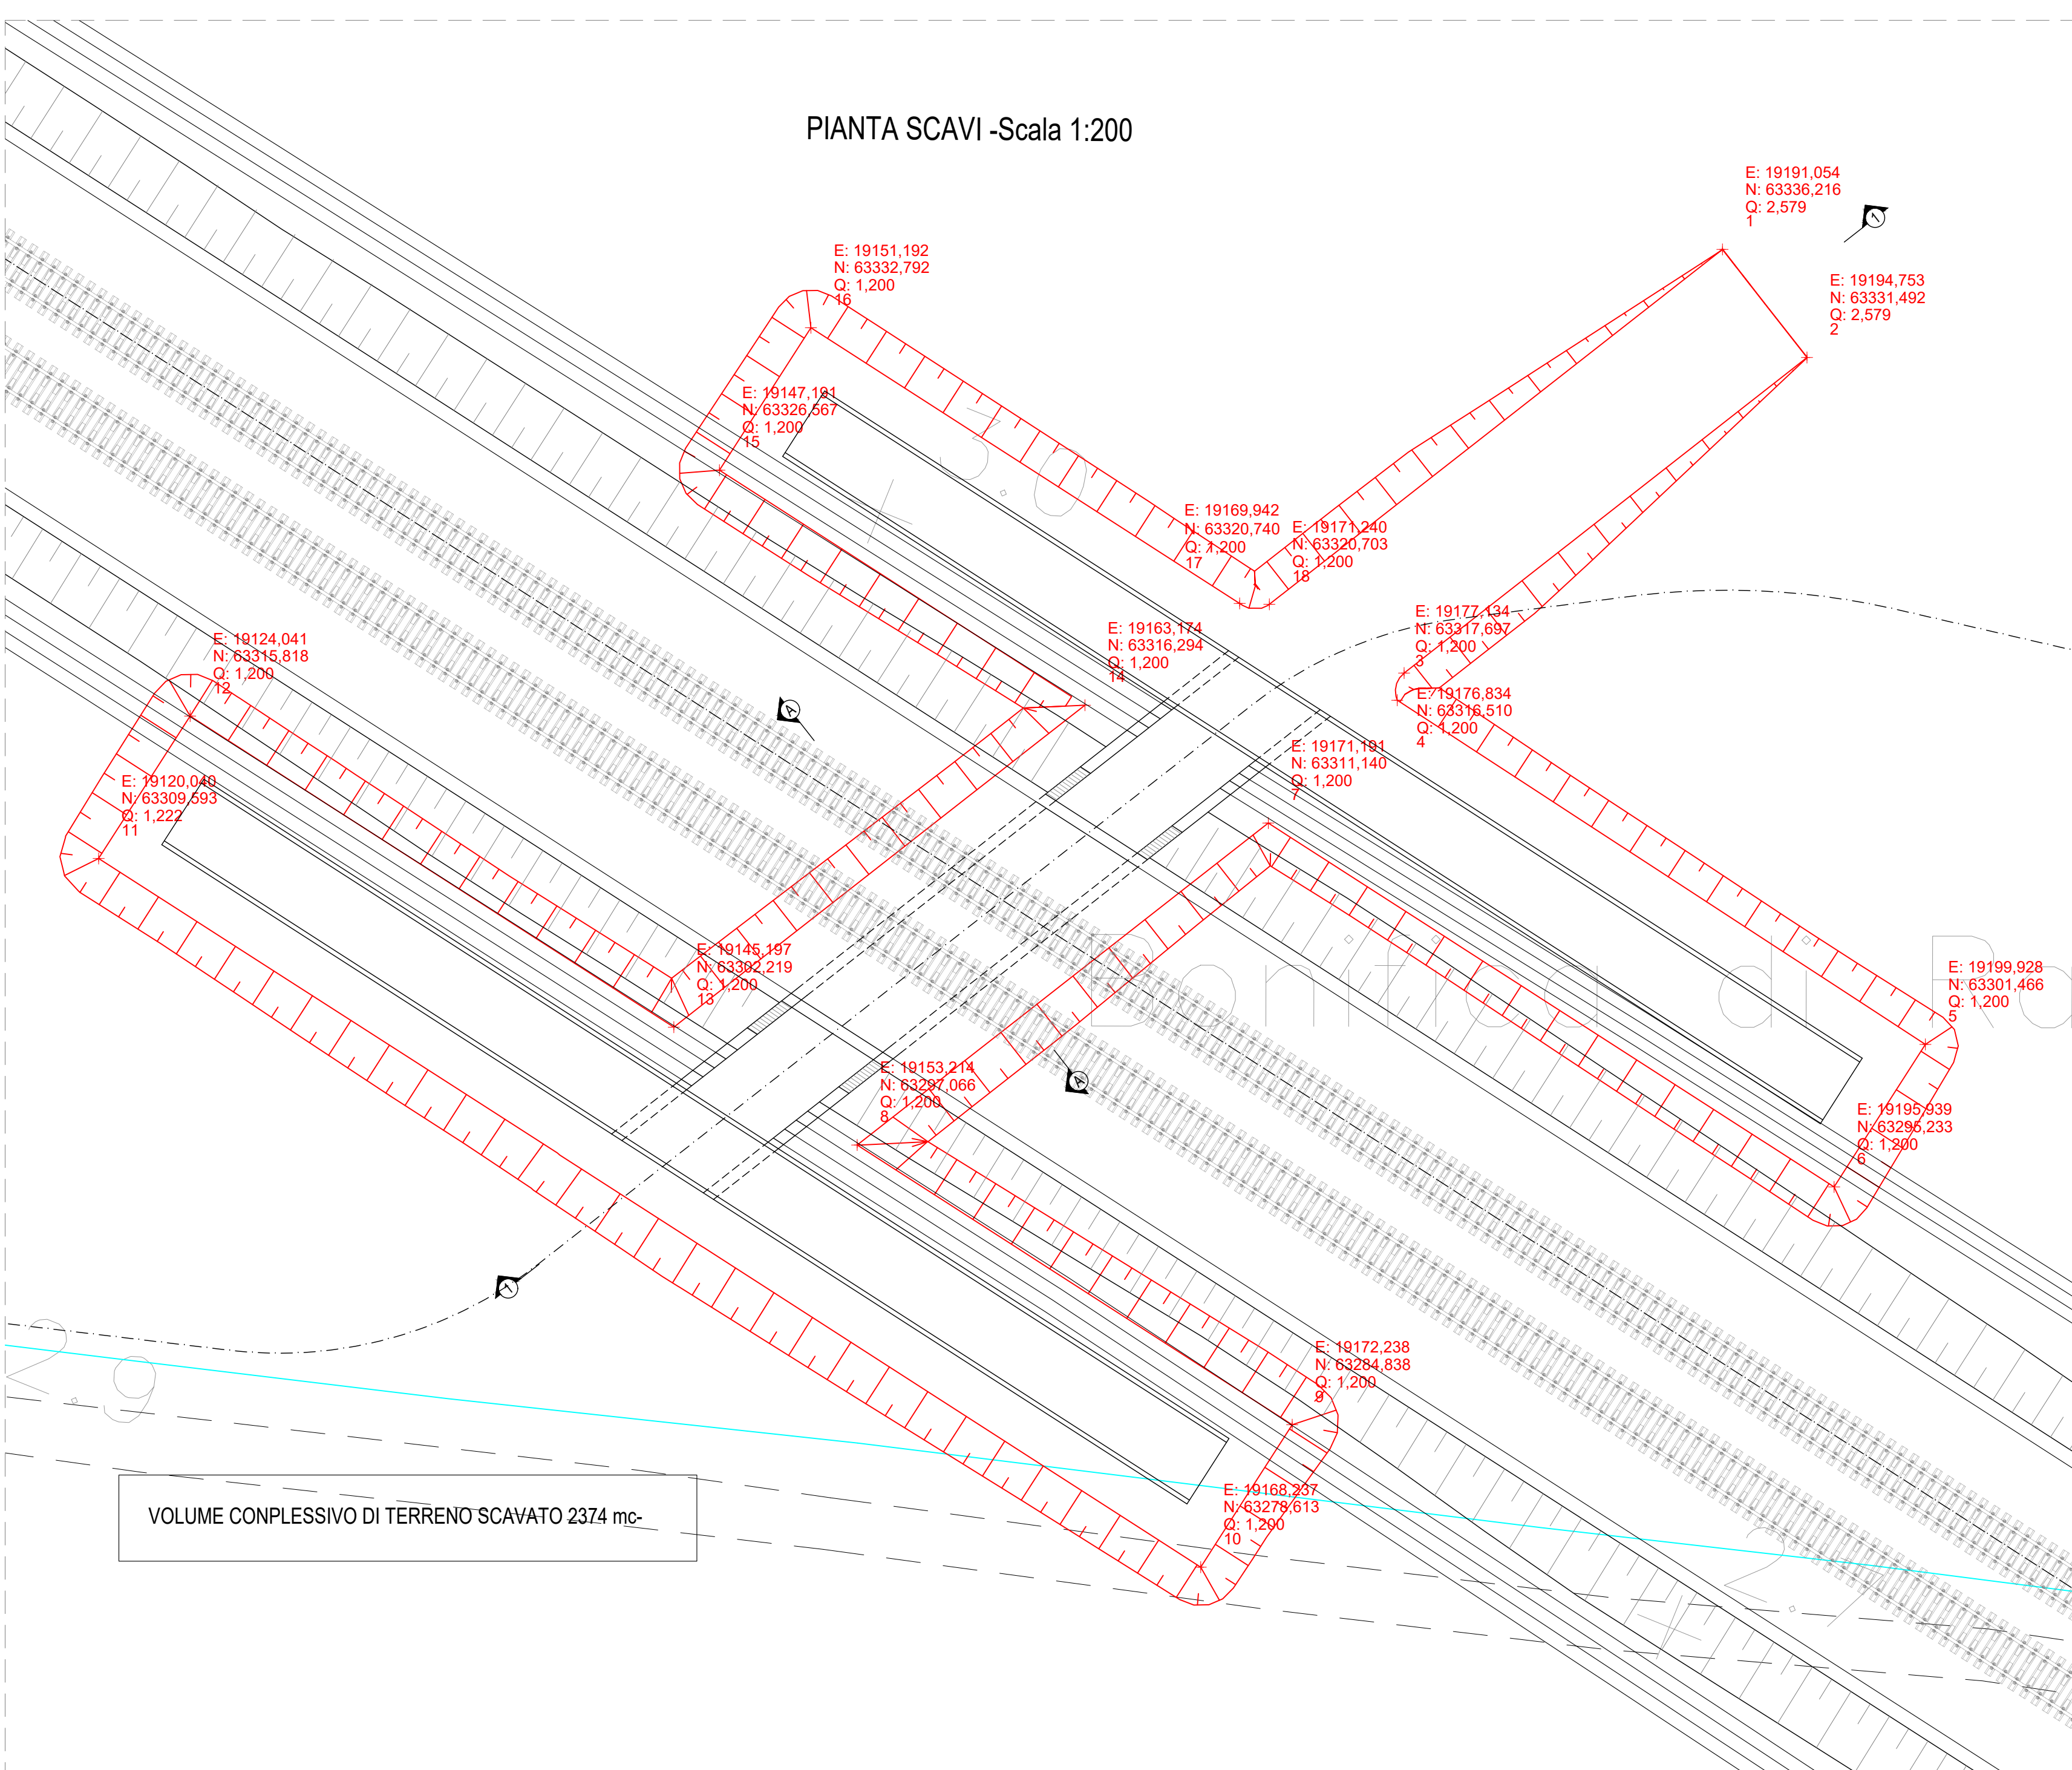


PIANTA TRACCIAMENTO CARPENTERIE -Scala 1:200

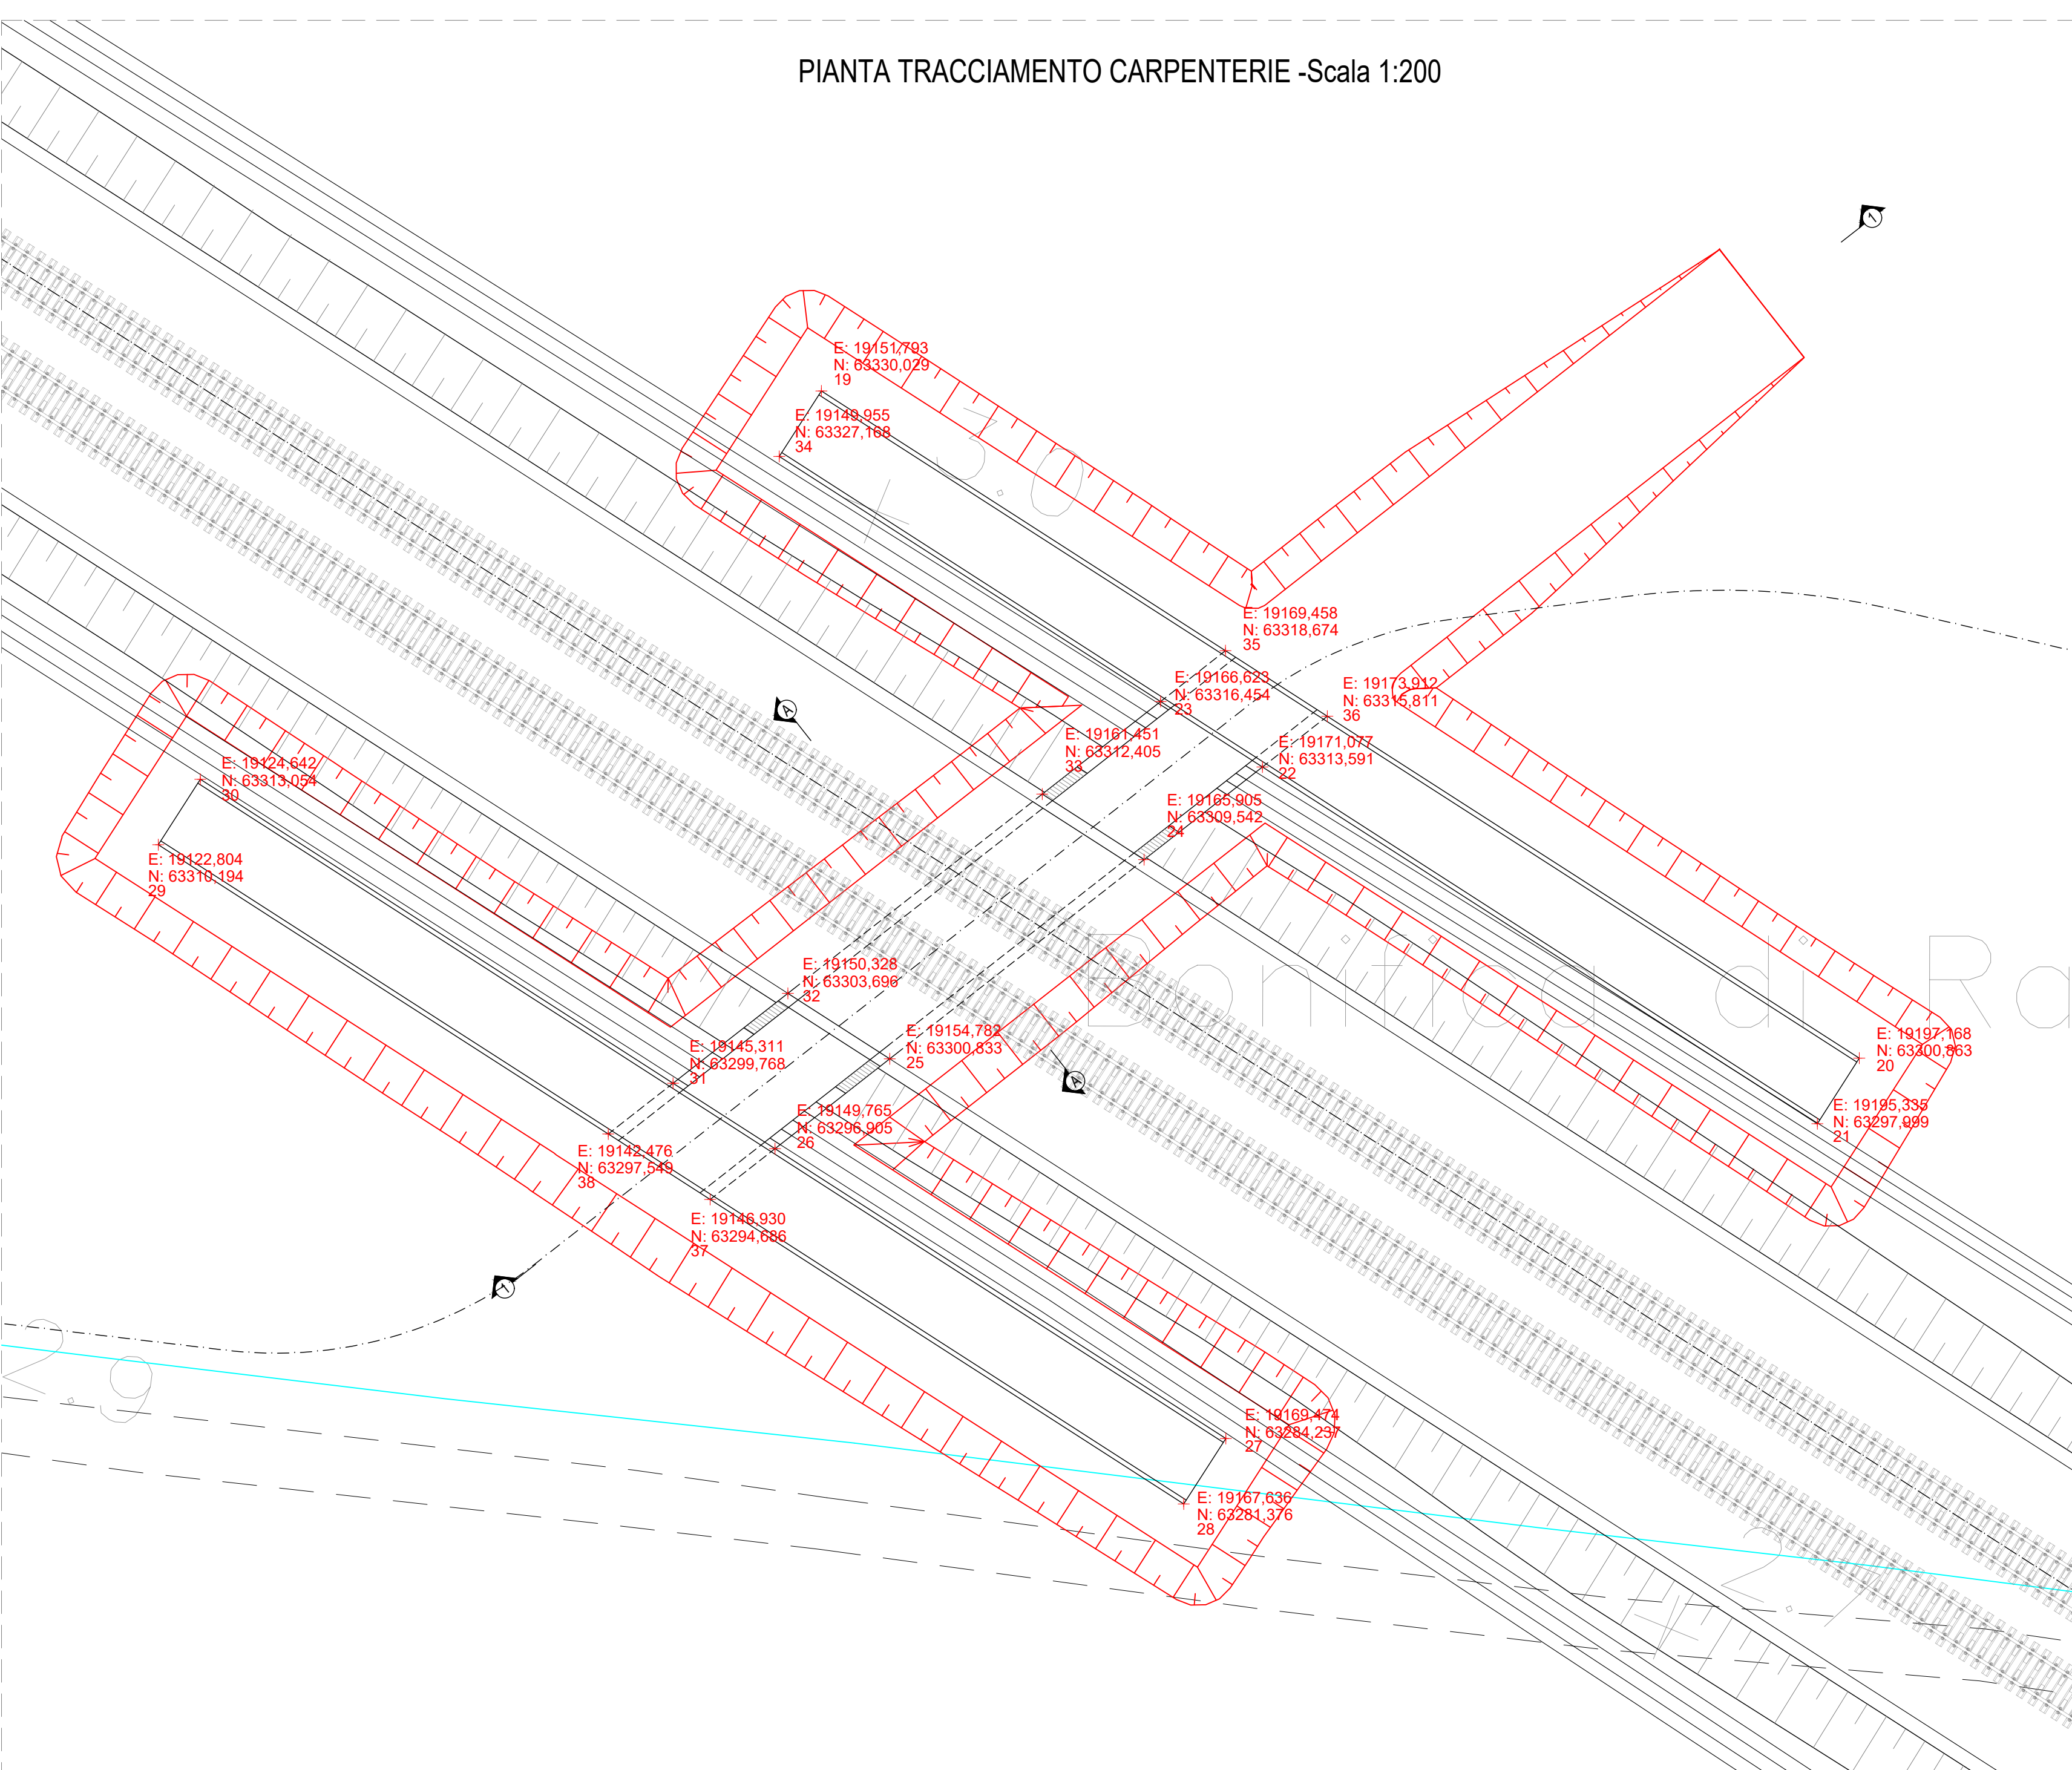


SEZIONE A-A-Scala 1:50

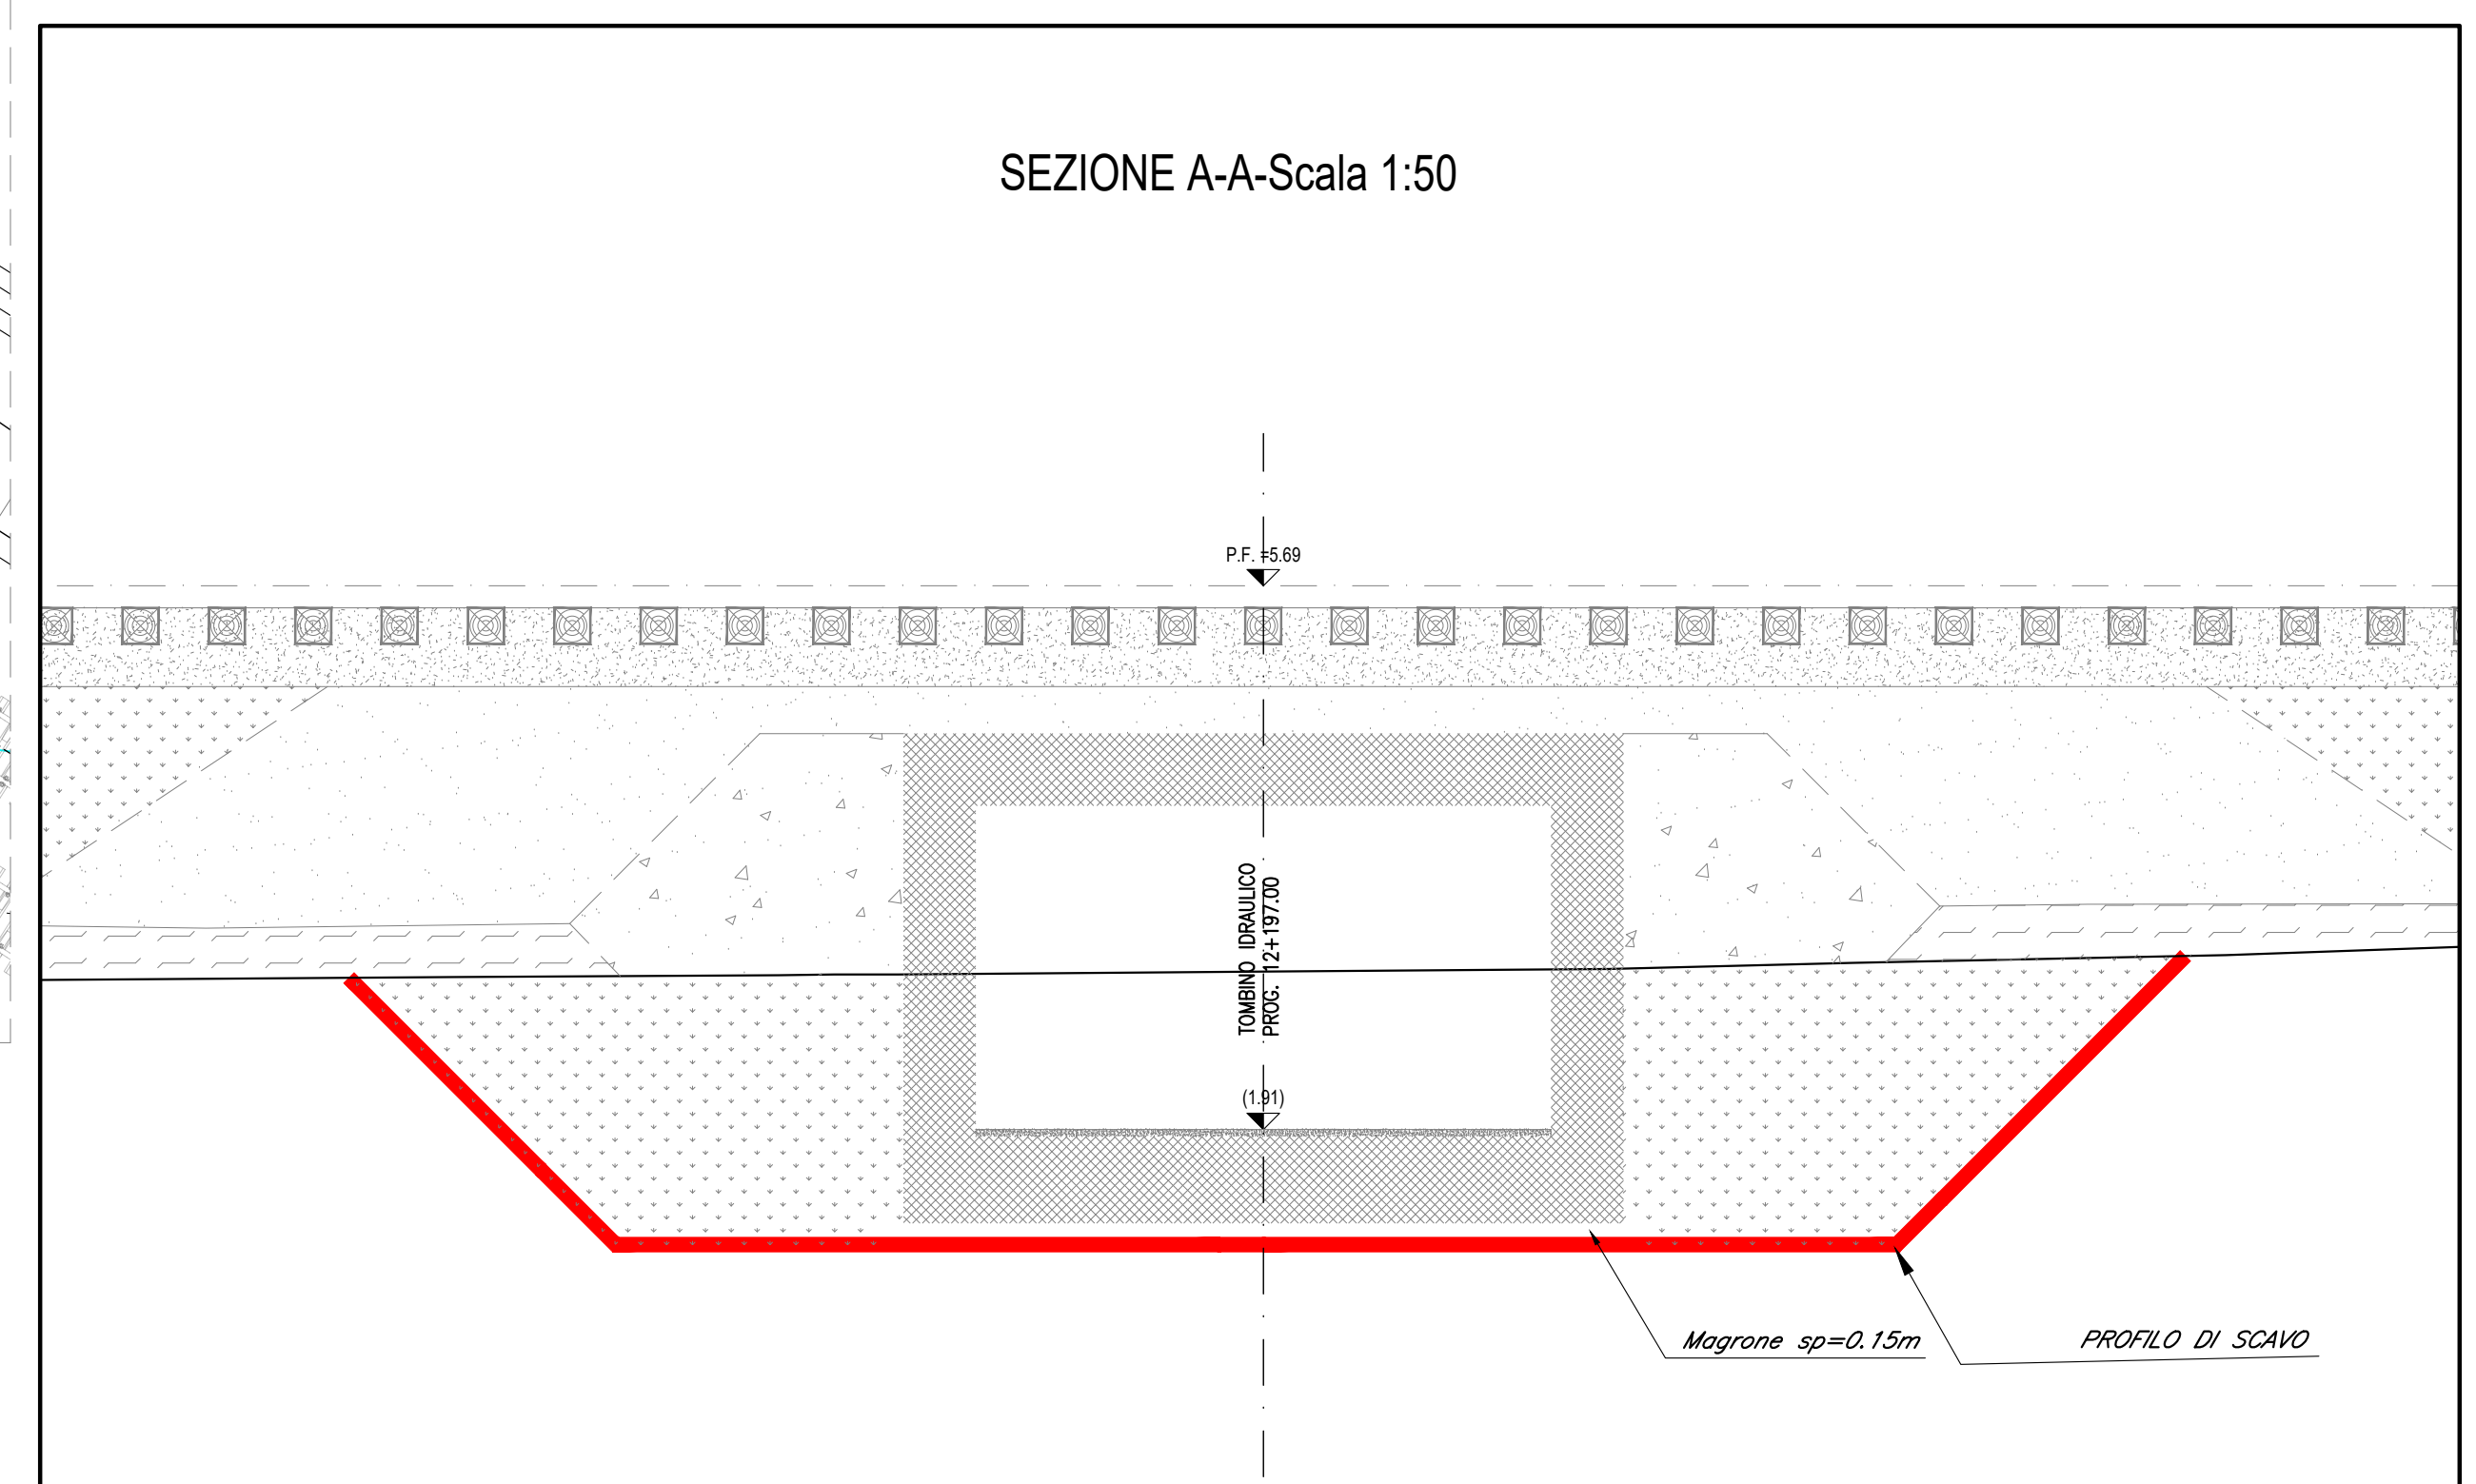


SEZIONE LONGITUDINALE 1-1-Scala 1:100

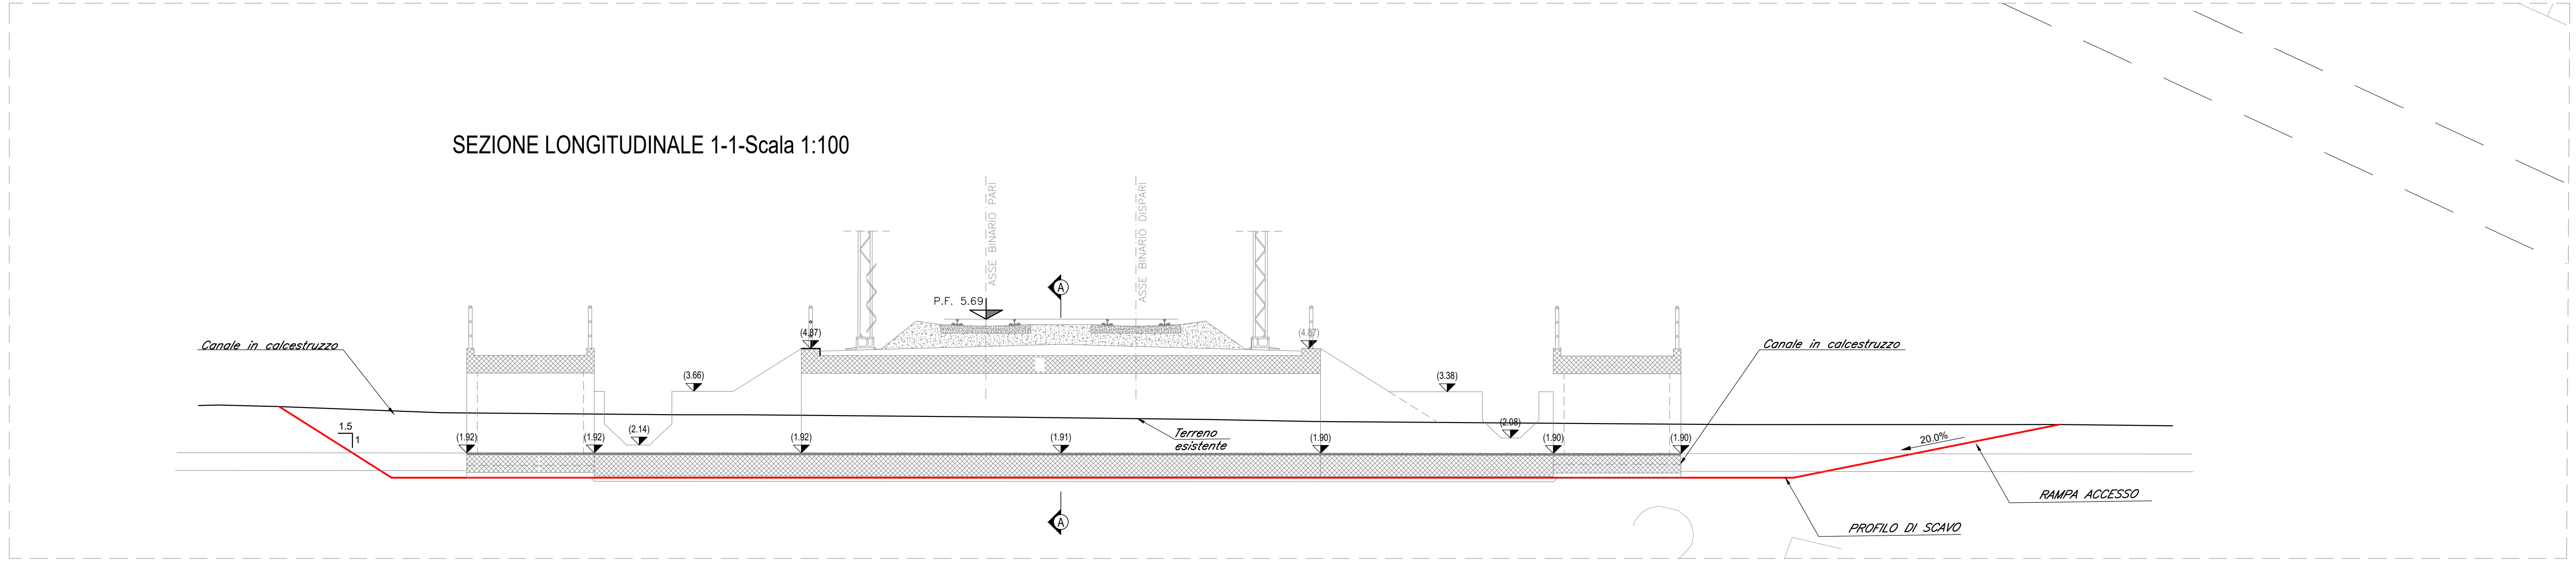

FASE 1 - SEZIONE LONGITUDINALE 1-1-Scala 1:200

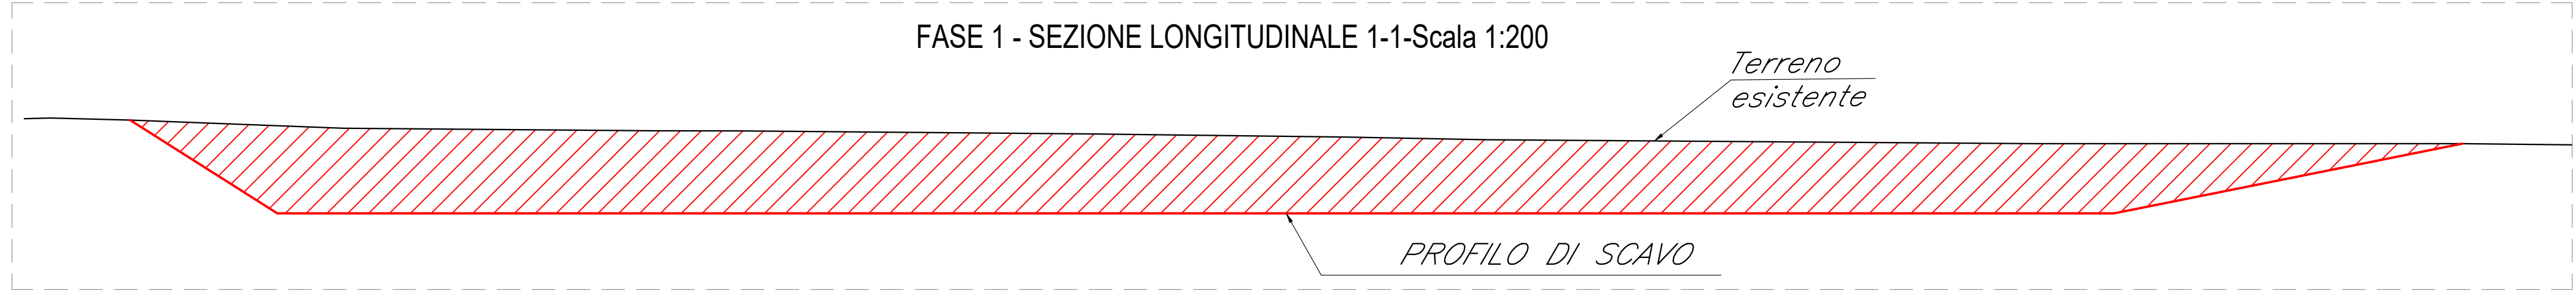


FASE 1 - SEZIONE TRASVERSALE A-A Scala 1:100

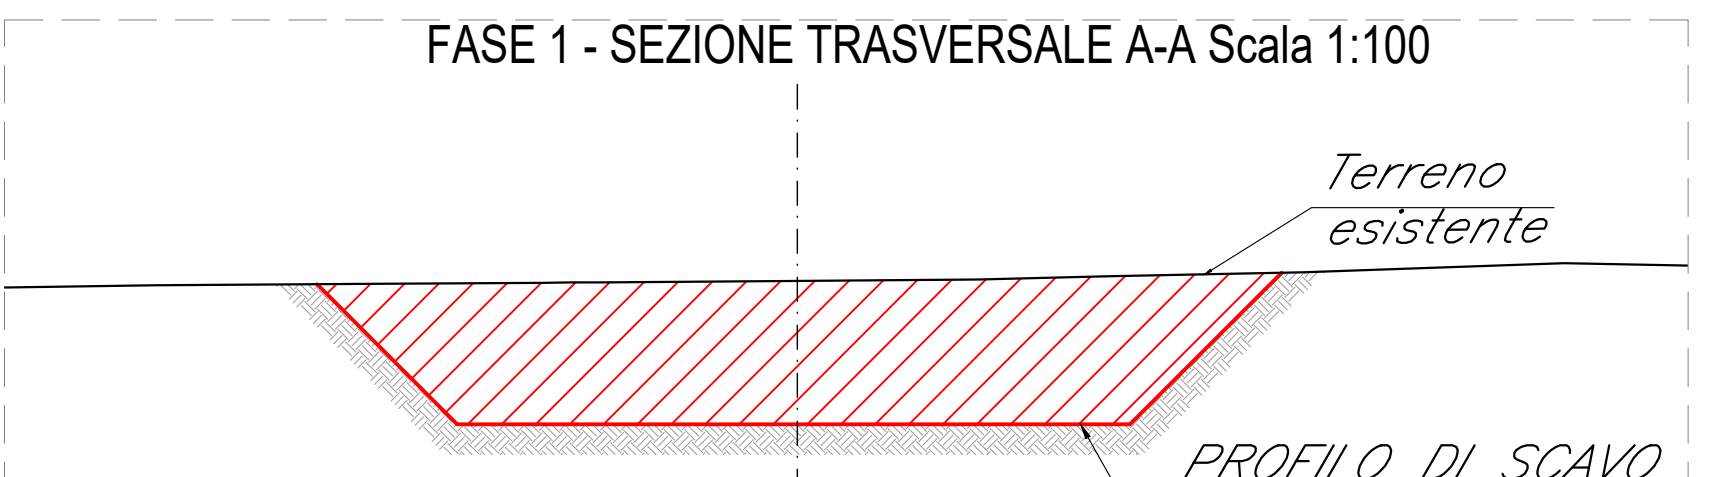


- Fase 1:
- Preparazione cantiere
  - Pulizia e taglio arbusti
  - Realizzazione dello scavo necessario alla realizzazione delle opere.

FASE 2 - SEZIONE LONGITUDINALE 1-1-Scala 1:200

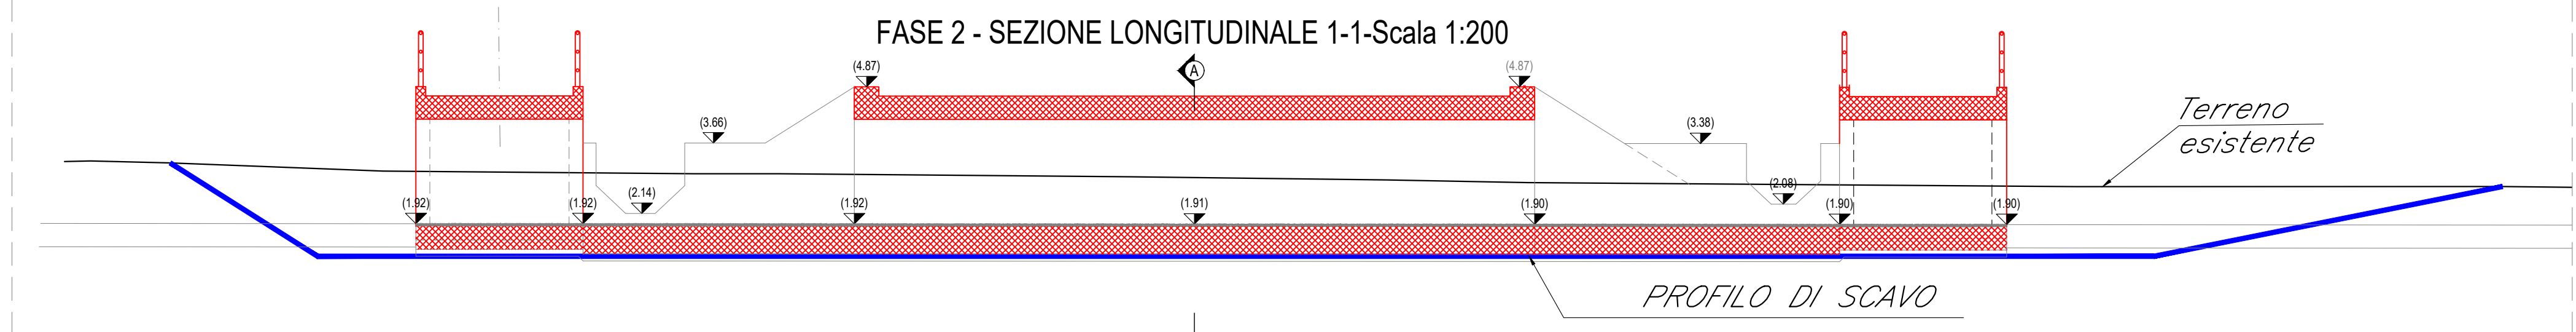

FASE 2 - SEZIONE TRASVERSALE A-A Scala 1:100

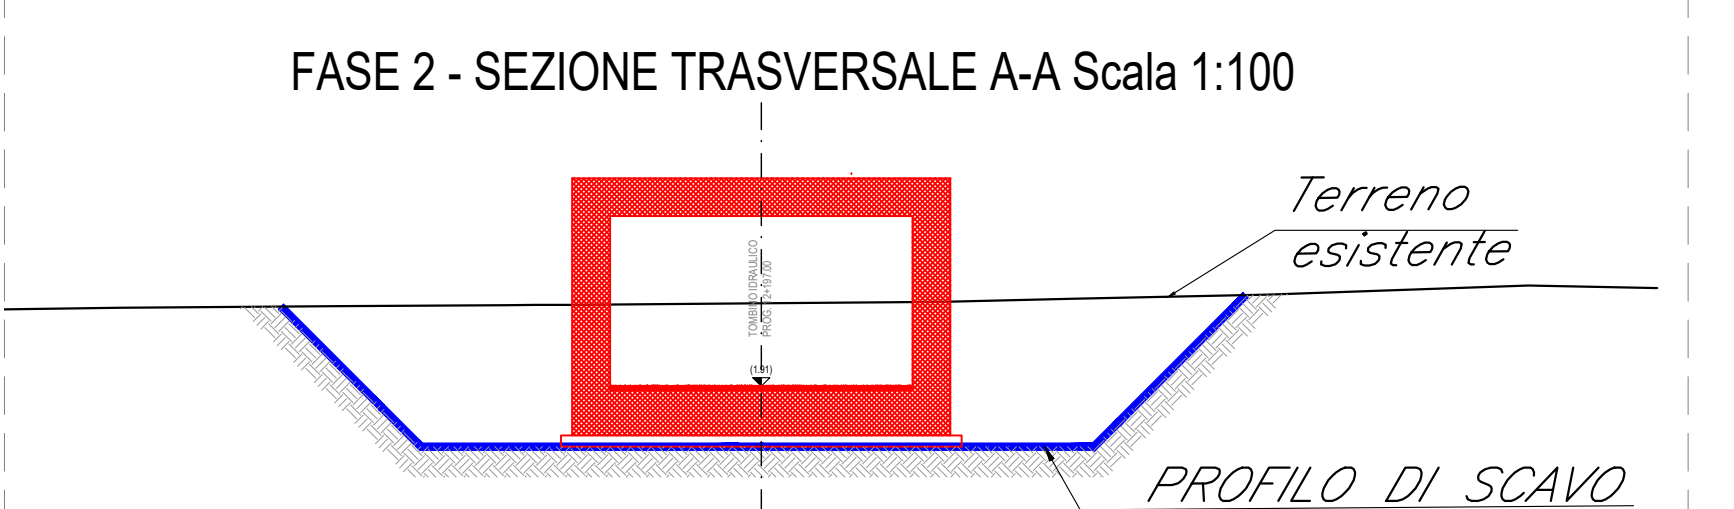


- Fase 2:
- Realizzazione platea di fondazione
  - Realizzazione delle opere strutturali in elevazione


LEGGENDA

- operi in fase di realizzazione
- operi già realizzati

FASE 3 - SEZIONE LONGITUDINALE 1-1-Scala 1:200

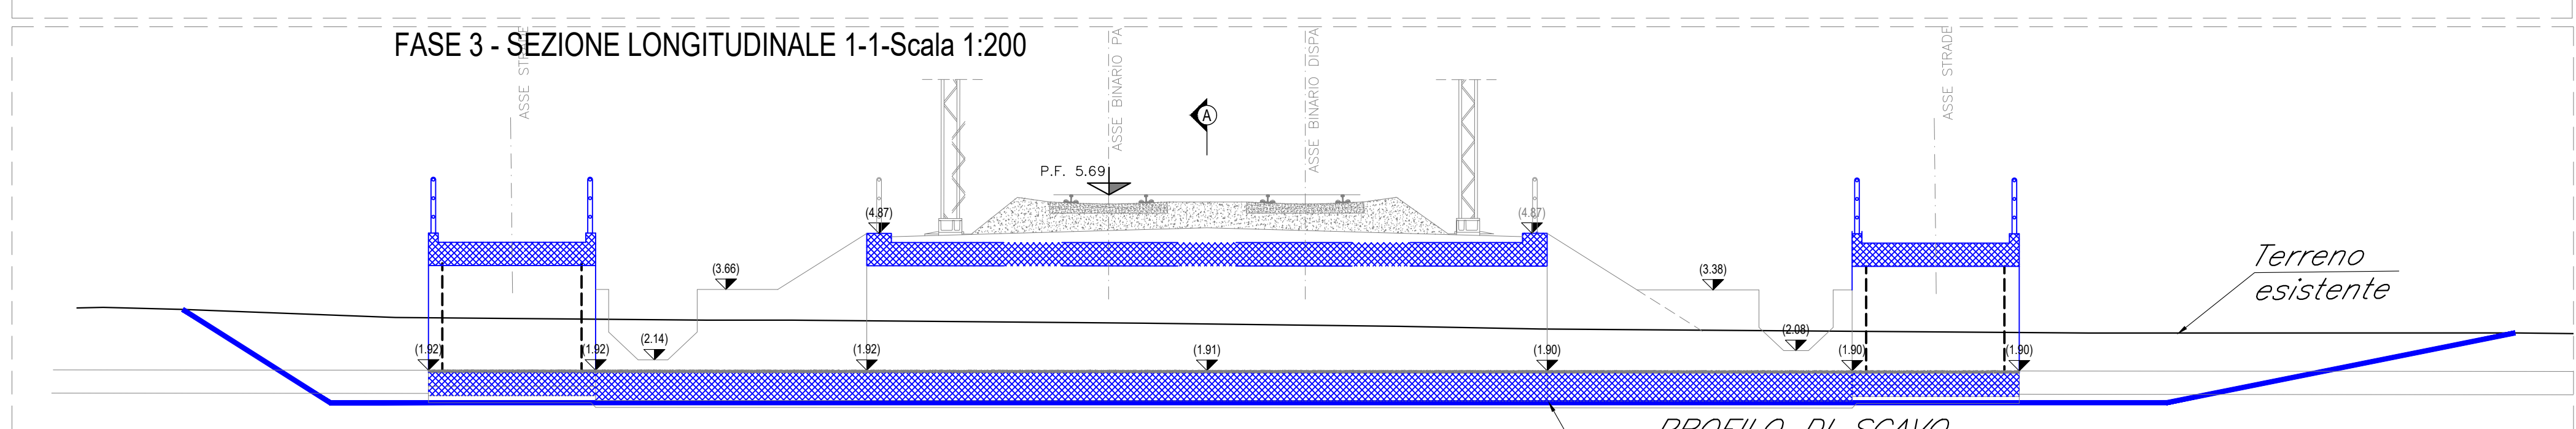

FASE 3 - SEZIONE TRASVERSALE A-A Scala 1:100

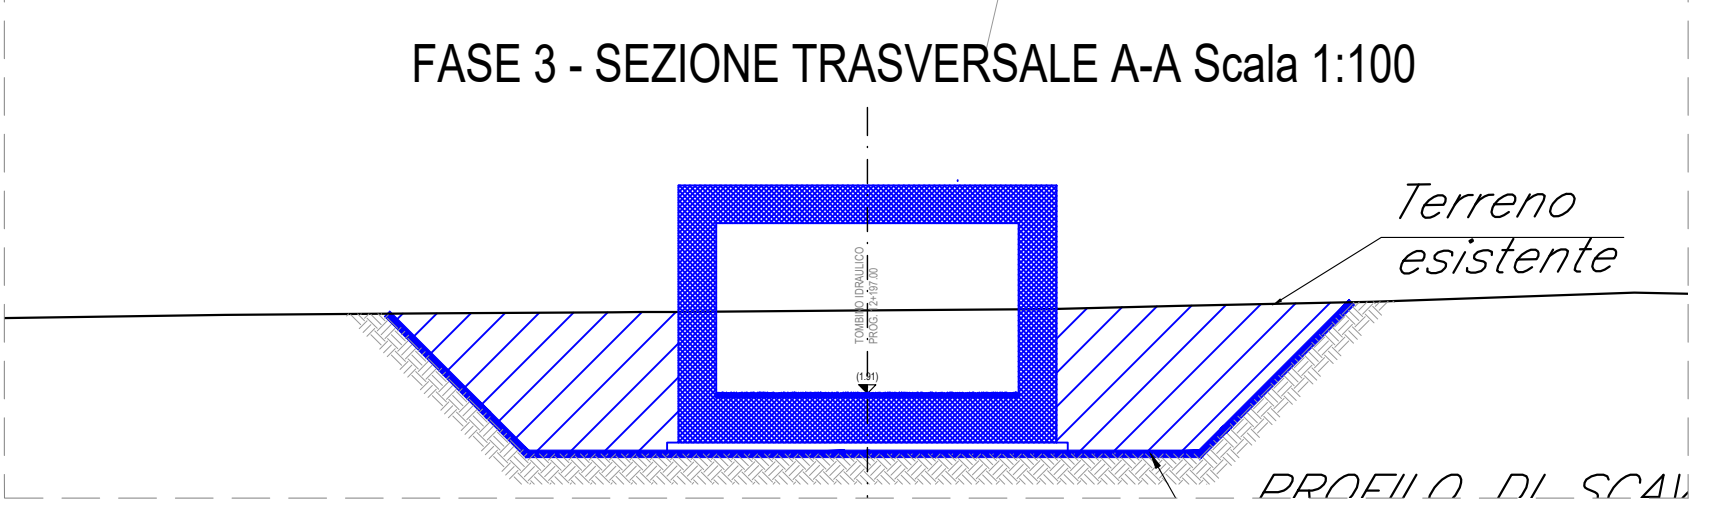

- Fase 3:
- Realizzazione opere di finitura
  - Ripristino aree

COMMITTENTE: **RFI** RETE FERROVIARIA ITALIANA  
GRUPPO FERROVIE DELLO STATO ITALIANE  
DIREZIONE INVESTIMENTI  
DIREZIONE PROGRAMMI INVESTIMENTI  
DIRETTRICE SUD - PROGETTO ADRIATICA

DIREZIONE LAVORI: **ITALFERR**

APPALTORE: **AGOSTINO** COSTRAZIONI GENERALI S.p.A. MANDATARIA **ATLANTE**

PROGETTAZIONE: MANDATARIA **HUB** MANDANTI **HYPRO**

**PROGETTO ESECUTIVO**  
**LINEA PESCARA - BARI**  
**RADDOPPIO DELLA TRATTA FERROVIARIA TERMOLI - LESINA**  
**LOTTO 2 e 3: RADDOPPIO TERMOLI - RIPALTA**

IN15 - Tornado scotolare 4.00x2.30 al km 12+197.00  
Pianta e sezioni di scavo e fasi costruttive dell'opera

APPROVAZIONE	PROGETTAZIONE	SCALA
DIRETTORE TECNICO A. P. ...	DIRETTORE OPERATIVO ...	Var.

REVISIONE	DESCRIZIONE	REDAZIONE	DATA	VERIFICAZIONE	DATA	APPROVAZIONE	DATA	AUTORIZZAZIONE DATA
A	Prima Edizione	Ing. M. Calabrese	Settembre 2022	Ing. V. Calabrese	Settembre 2022	Ing. V. Calabrese	Settembre 2022	
B	Aggiornamento per la DSD4	Ing. A. Zaccaro	Luglio 2023	Ing. M. Calabrese	Luglio 2023	Ing. M. Calabrese	Luglio 2023	
C	Revisione a seguito di DSD4/1	Ing. A. Zaccaro	Settembre 2023	Ing. M. Calabrese	Settembre 2023	Ing. M. Calabrese	Settembre 2023	

File: LIOB02EZZPAIN150001C.DWG n. Elab.: