VISTA 3D

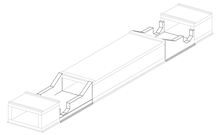

SCHEMA DISPOSIZIONI SEZIONI

PIANTA SPICCATO
scala 1 : 50

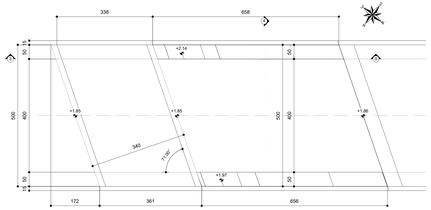

Sezione 4-4
scala 1 : 50

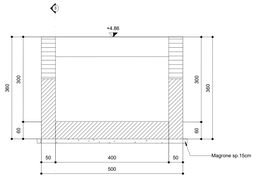

Sezione 3-3
scala 1 : 50

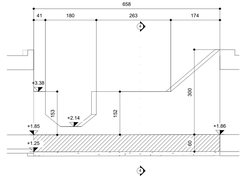

PIANTA SPICCATO
scala 1 : 50

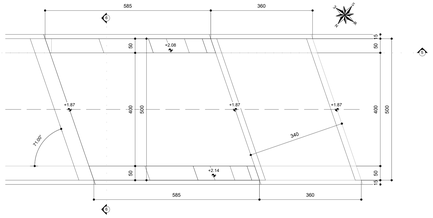

Sezione 5-5
scala 1 : 50

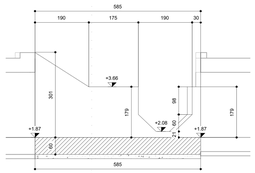

Sezione 6-6
scala 1 : 50

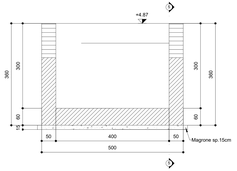

PIANTA SPICCATO
scala 1 : 50

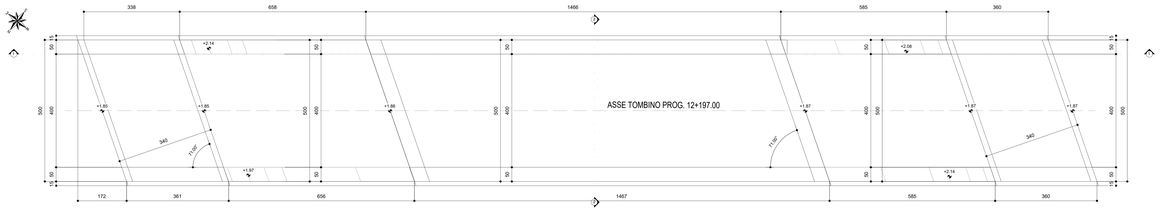

PIANTA CHIAVE

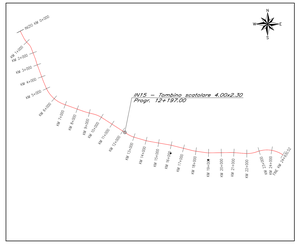

VISTA 3D

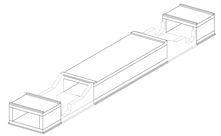

VISTA DALL'ALTO
scala 1 : 50

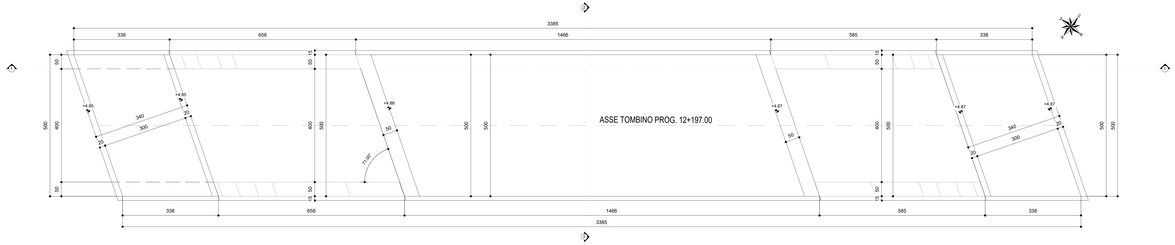

GETTI IN OPERA

CALCESTRUZZO MAGRO E GETTO DI LIVELLAMENTO

- CLASSE DI RESISTENZA MINIMA C12/15
- TIPO CEMENTO CEM I÷V
- CLASSE DI ESPOSIZIONE AMBIENTALE : X0

CALCESTRUZZO TOMBINI

- CLASSE DI RESISTENZA MINIMA C32/40
- TIPO CEMENTO CEM I÷V
- RAPPORTO A/C : ≤ 0.50
- CLASSE MINIMA DI CONSISTENZA : S4
- CLASSE DI ESPOSIZIONE AMBIENTALE : XS1
- COPRIFERRO = 40 mm
- DIAMETRO MASSIMO INERTI : 20 mm

CALCESTRUZZO MURI D'IMBOCCO, CANALI RETTANGOLARI, CANALI AD U, CANALETTA TRAPEZIA

- CLASSE DI RESISTENZA MINIMA C30/37
- TIPO CEMENTO CEM I÷V
- RAPPORTO A/C : ≤ 0.55
- CLASSE MINIMA DI CONSISTENZA : S4
- CLASSE DI ESPOSIZIONE AMBIENTALE : XA1
- COPRIFERRO = 40 mm
- DIAMETRO MASSIMO INERTI : 20 mm

ACCIAIO ORDINARIO PER CALCESTRUZZO ARMATO

IN BARRE E RETI ELETTROSALDATE
B450C saldabile che presenta le seguenti caratteristiche
- Tensione di snervamento caratteristica $f_{yk} \geq 450\ N/mm^2$
- Tensione caratteristica di rottura $f_{tk} \geq 540\ N/mm^2$

$1.15 \leq f_{tk}/f_{yk} < 1.35$

NOTA

Per ogni dettaglio si rimanda agli elaborati: "LI0B02EZZPBIN1500001 - LI0B02EZZBBIN1500002".

SEZIONE LONGITUDINALE 1-1
scala 1 : 50

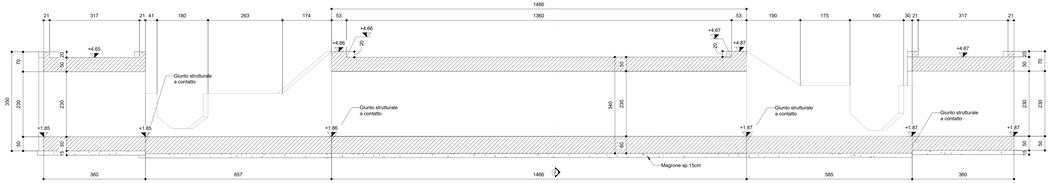

SEZIONE 2-2
scala 1 : 50

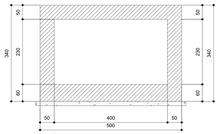

SCHEMA DISPOSIZIONI SEZIONI

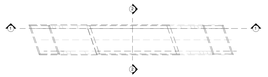

COMMITTENTE:

RFI RETE FERROVIARIA ITALIANA
GRUPPO FERROVIE DELLO STATO ITALIANE
DIREZIONE INVESTIMENTI
UNITÀ TECNICA INVESTIMENTI
DIRETTRICE SUD - PROGETTO ADRIATICA

DIREZIONE LAVORI:

ITALFERR GRUPPO FERROVIE DELLO STATO ITALIANE

APPALTATORE:

AGOSTINO COSTRUZIONI GENERALI — MANDATARIA
MANDANTI — ATLANTE

PROGETTAZIONE:

MANDATARIA HUB — MANDANTI HYpro

PROGETTO ESECUTIVO

LINEA PESCARA - BARI
RADDOPPIO DELLA TRATTA FERROVIARIA TERMOLI - LESINA
LOTTO 2 e 3: RADDOPPIO TERMOLI - RIPALTA

IN15 - Tombino scatolare 4.00x2.30 al km 12+197.00
Carpenteria tombino

Firmato digitalmente da:
Facchini Massimo
Firmato il 16/03/2024 12:42
Valido dal 07/03/2024 to 07/03/2025
Valore ora di Calendario e orario di riferimento: InfoCamere Qualified Electronic Signature CA

APPALTATORE	PROGETTAZIONE		SCALA:
DIRETTORE TECNICO A.A.Rocco Costruzioni Generali S.r.l. Consorzio Stabile (Ing. Giovanni Rocco)	DIRETTORE DELLA PROGETTAZIONE (Ing. Massimo Facchini)		Var.

COMMESSA	LOTTO	FASE	ENTE	TIPO DOC.	OPERA/DISCIPLINA	PROGR.	REV.
LI0B	02	E	ZZ	BB	IN1500	001	C

Revis.	Descrizione	Redatto	Data	Verificato	Data	Approvato	Data	Autorizzato Data
A	Prima Emissione	Ing. M. Calderoni	Dicembre 2022	Ing. V. Calzona	Dicembre 2022	S. Canale Ing. M. Facchini	Dicembre 2022	
B	Aggiornamento per Rdv n.02/04	Ing. A.Zaza	28/06/2023	Ing. M.Calderoni	28/06/2023	S. Canale Ing. M. Facchini	28/06/2023	
C	Revisione a seguito di CDS-CLAT	Ing. A.Zaza	Ottobre 2023	Ing. M.Calderoni	Ottobre 2023	S. Canale Ing. M. Facchini	Ottobre 2023	

File: LI0B02EZZBBIN1500001C.DWG

n. Elab.:

C:\Users\User\Desktop\IT048 - TERMOLI LESINA\INPUT\WORK\IN11-IN29\IN15\LI0B02EZZBBIN1500001C\LI0B02EZZBBIN1500001C.dwg, 22/12/2023 12:18:22, _AutoCAD PDF (General Documentation).pc3