

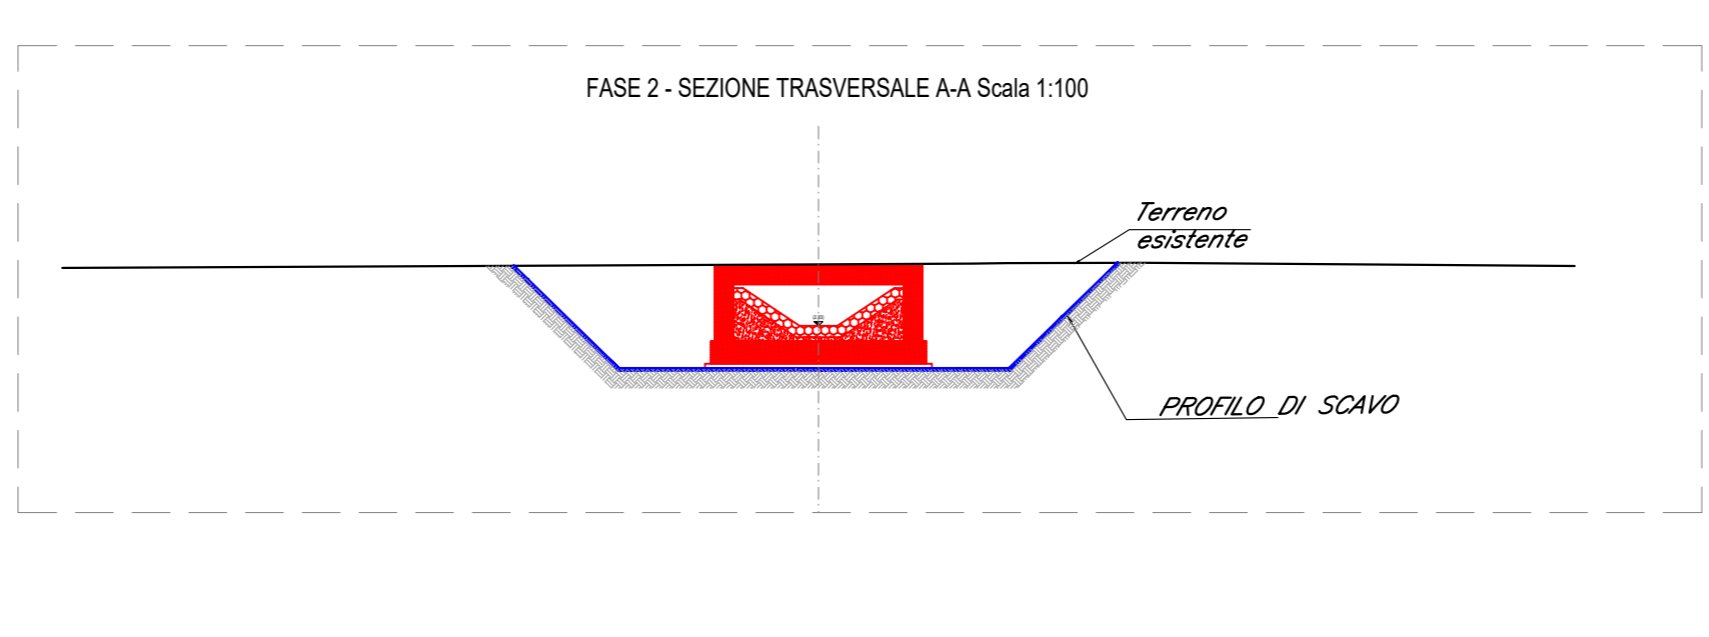
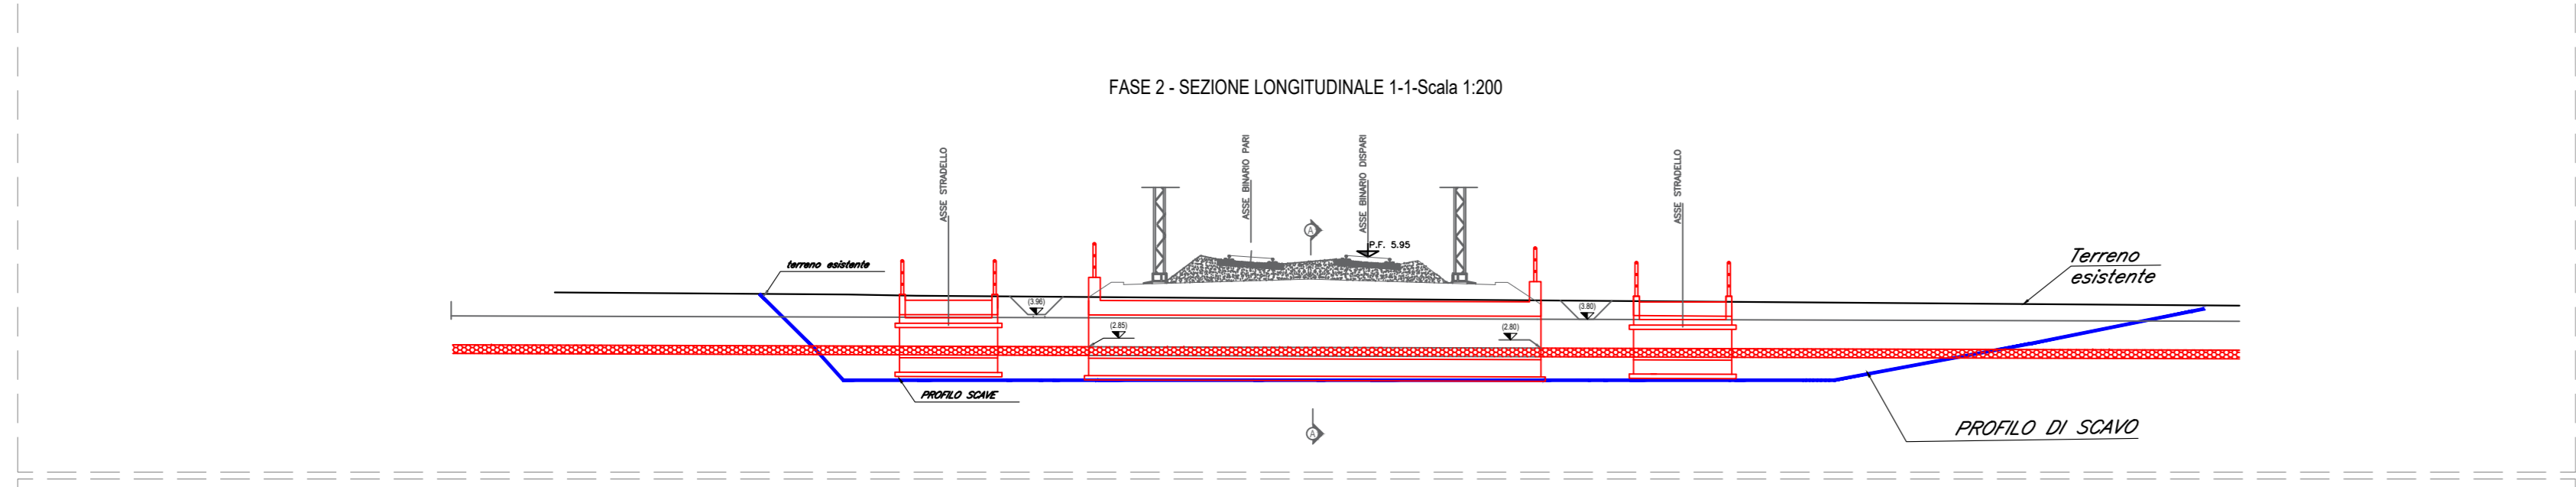


Fase 1:  
- Preparazione cantiere  
- Pulizia e taglio arbusti  
- Realizzazione dello scavo necessario alla realizzazione delle opere.

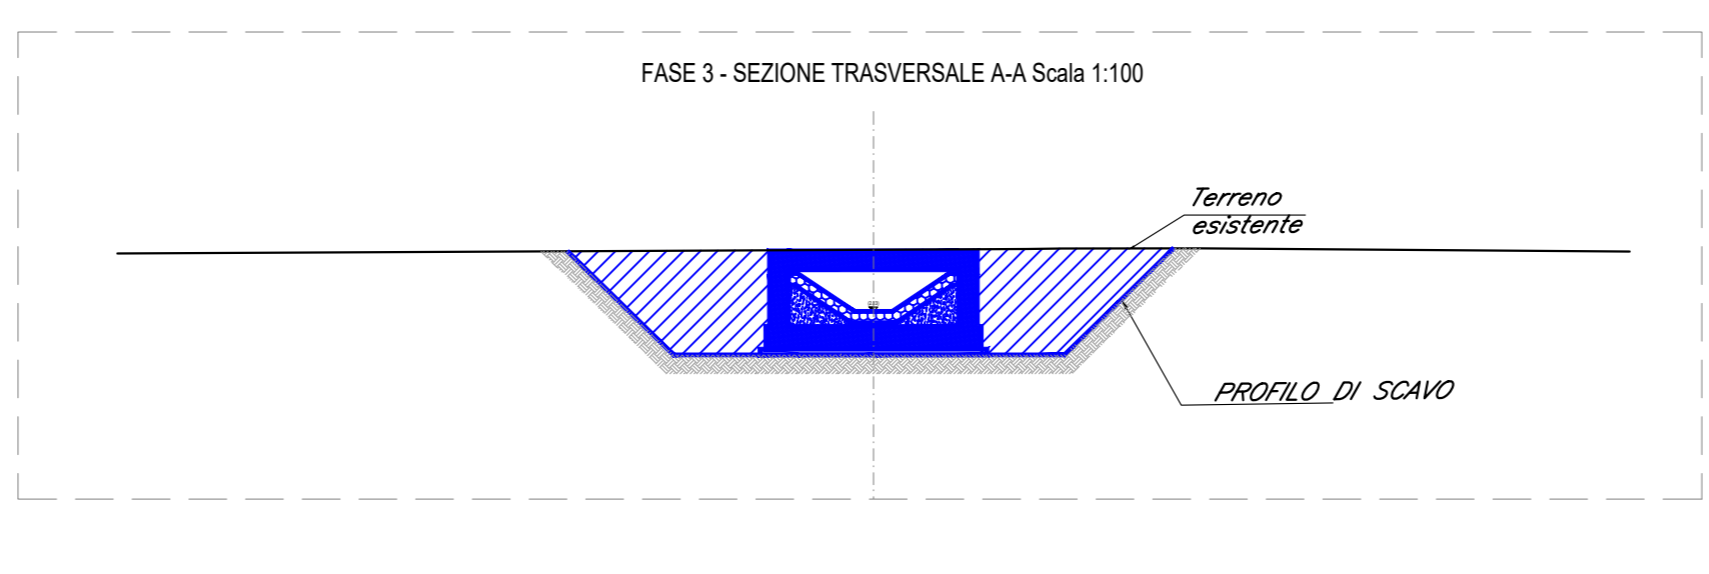

Fase 2:  
- Realizzazione platea di fondazione  
- Realizzazione delle opere strutturali in elevazione

**LEGGENDA**  
█ opere in fase di realizzazione  
█ opere già realizzate

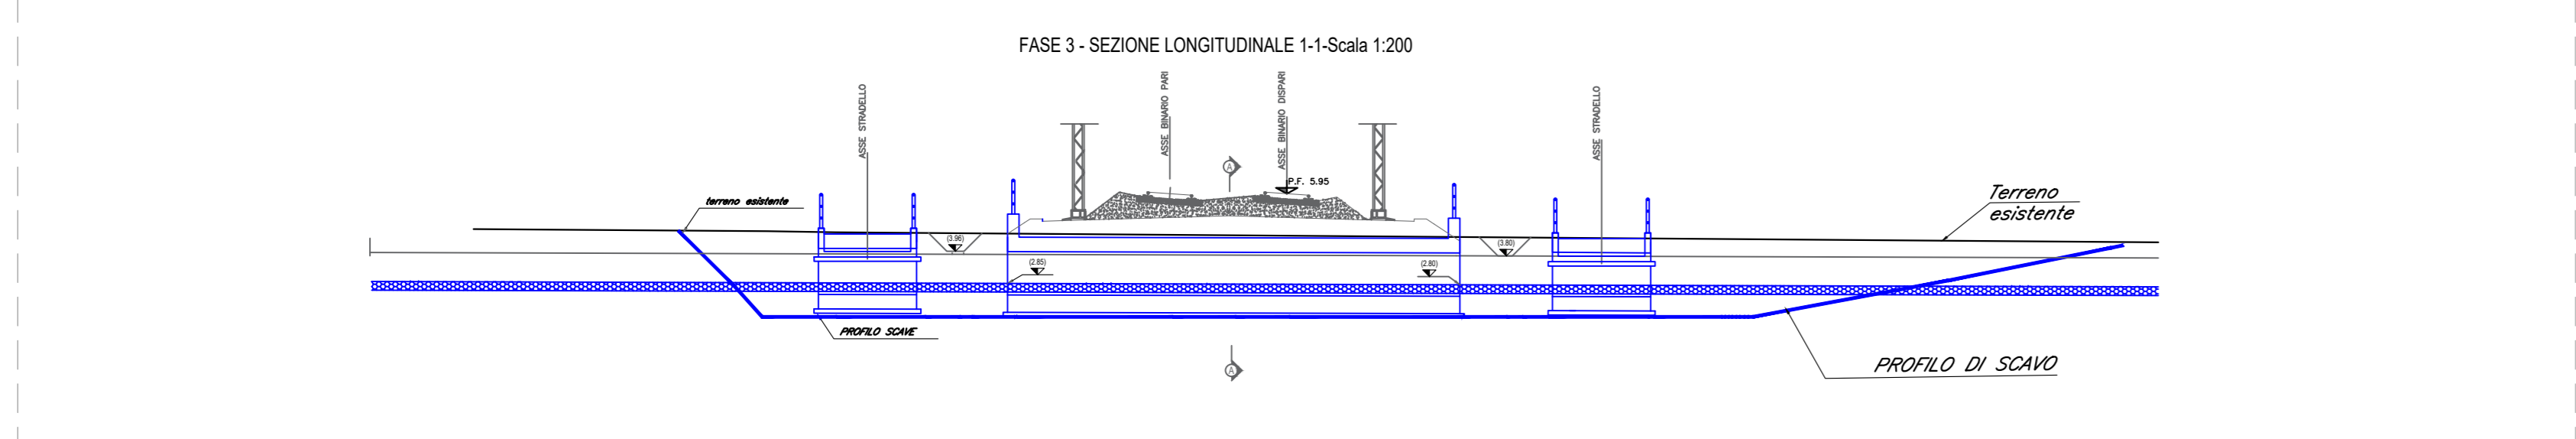

Fase 3:  
- Realizzazione opere di finitura  
- Ripristino aree

**COMMITTENTE:** RFI - RETE FERROVIARIA ITALIANA  
GRUPPO FERROVIE DELLO STATO ITALIANE

**DIREZIONE LAVORI:** ITALFERR

**APPALTATORE:** AGOSTINI COSTRUZIONI GENERALI and ATLANTE

**PROGETTAZIONE:** HUB and pro

---

**PROGETTO ESECUTIVO**

**LINEA PESCARA - BARI**  
**RADDOPPIO DELLA TRATTA FERROVIARIA TERMOLI - LESINA**  
**LOTTO 2 e 3: RADDOPPIO TERMOLI - RIPALTA**

IN16 - Tombino scotolare 4.50x2.00  
 Pianta e sezioni di scavo e fasi costruttive dell'opera

APPALTATORE		PROGETTAZIONE		SCALA:	
A.A. ING. ENRICO... S.p.A.		ING. ENRICO... S.p.A.		Var.	
COMMESSA	LOTTO	FASE	BENT	OPERADISCIPLINA	PROGR. REV.
LI0B	02	E	ZZ	PA	IN1600 001 C

Rev.	Descrizione	Redatto	Verificato	Data	Approvato	Data	Autore
A	Prima Direzione	Ing. M. Calabrese	Ing. V. Calabrese	02/09/2023	S. Canale	02/09/2023	
B	Aggiornamento per Fm-024	Ing. A. Zapp	Ing. M. Calabrese	02/09/2023	S. Canale	02/09/2023	
C	Revisione a seguito di SOLO-01	Ing. A. Zapp	Ing. M. Calabrese	02/09/2023	S. Canale	02/09/2023	

File: LI0B02EZZPAIN1600001C.DWG n. Elab.: 1