

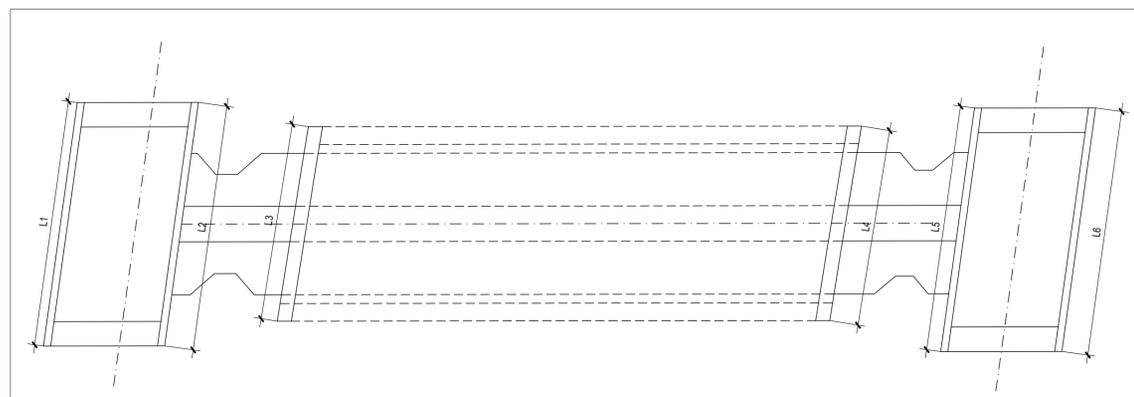
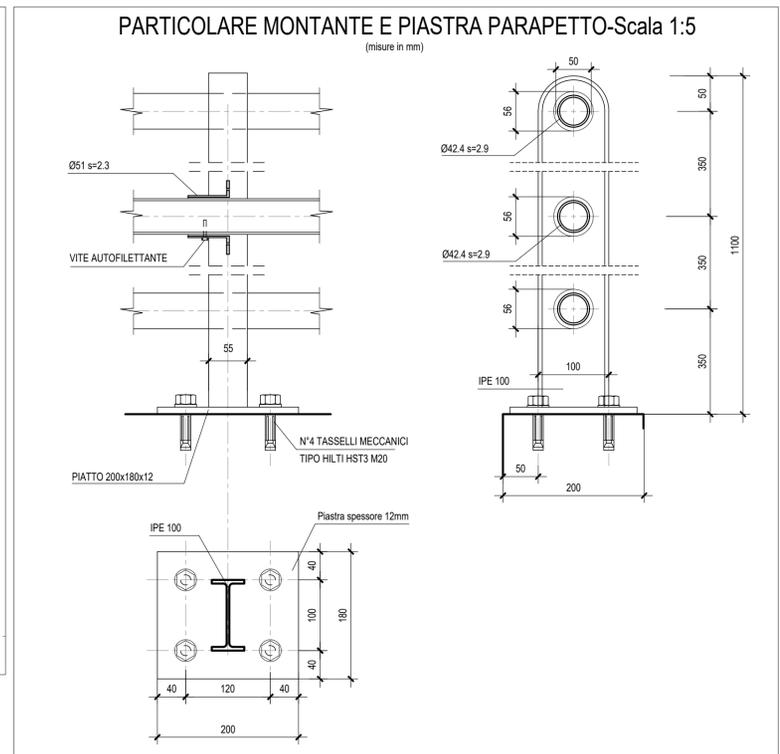
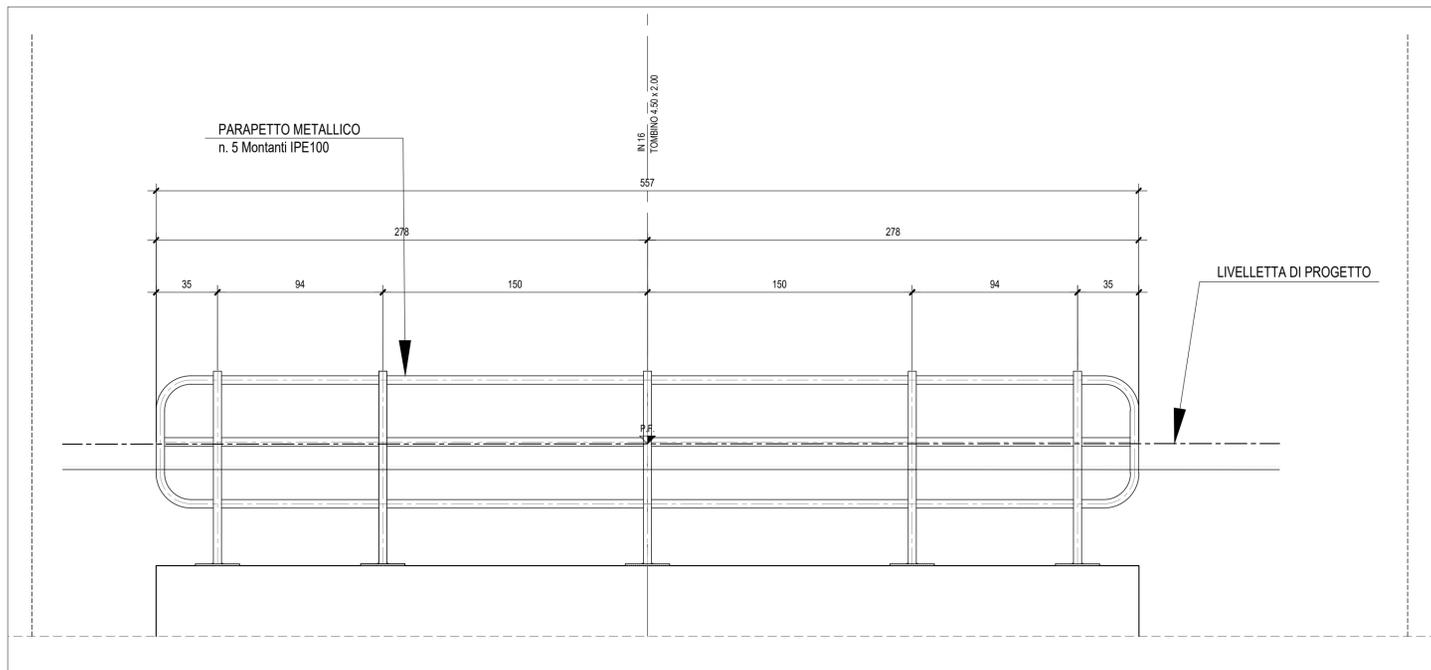
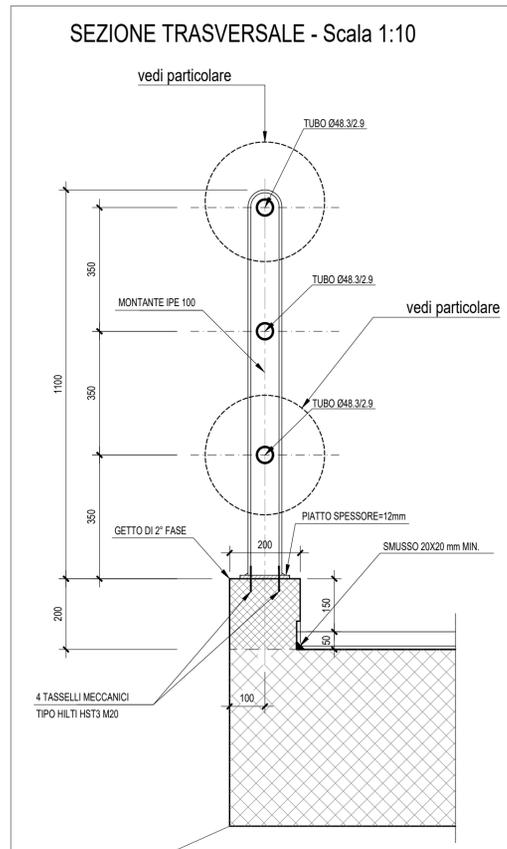
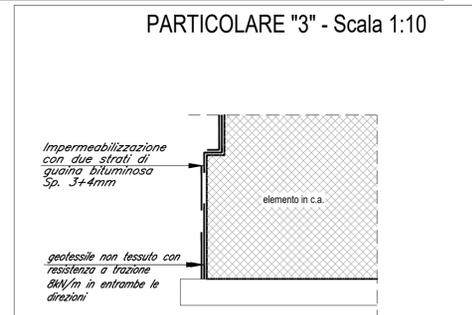
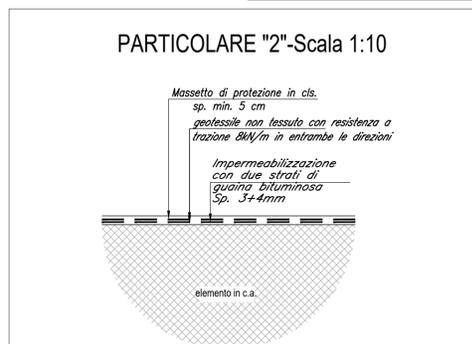
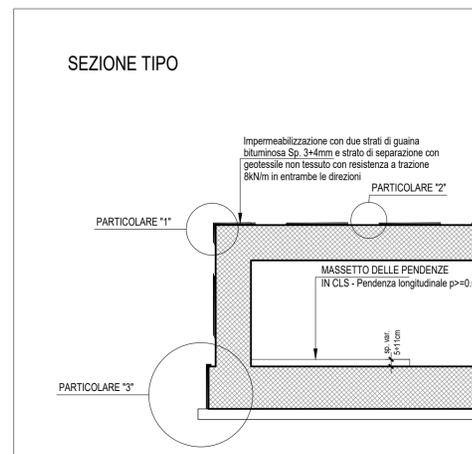


PARTICOLARI PARAPETTO IN ACCIAIO

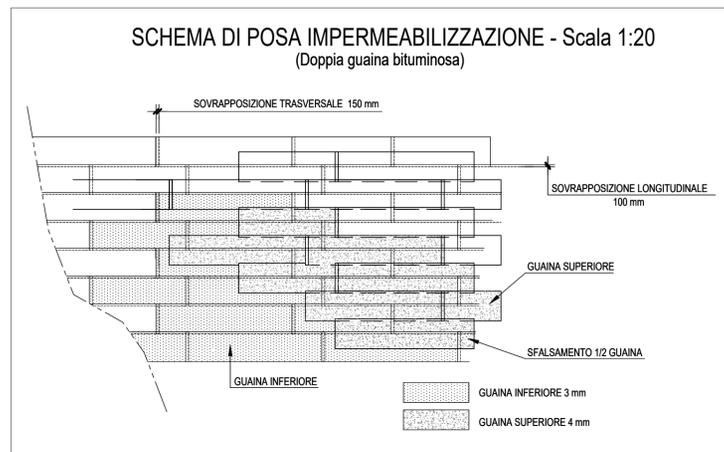

	LUNGHEZZA PARAPETTO (m)
L1	6.95
L2	6.95
L3	5.57
L4	5.57
L5	6.95
L6	6.95
<b>L tot</b>	<b>38.94</b>

PARTICOLARI IMPERMEABILIZZAZIONE SCATOLARE

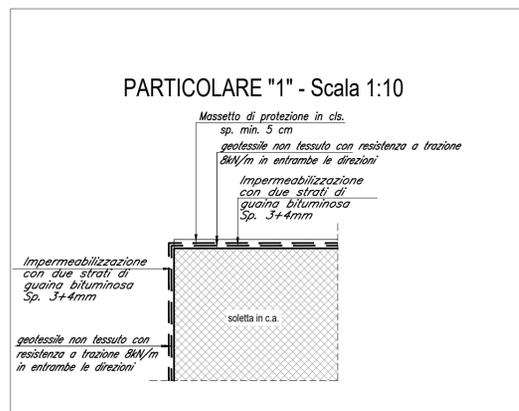

COMMITTENTE:

RETE FERROVIARIA ITALIANA  
GRUPPO FERROVIE DELLO STATO ITALIANE  
DIREZIONE INVESTIMENTI  
DIREZIONE PROGRAMMI INVESTIMENTI  
DIRETTRICE SUD - PROGETTO ADRIATICA

DIREZIONE LAVORI:

GRUPPO FERROVIE DELLO STATO ITALIANE

APPALTATORE:

MANDATARIA

MANDANTI

PROGETTAZIONE:

MANDATARIA

MANDANTI

**PROGETTO ESECUTIVO**

**LINEA PESCARA - BARI**  
**RADDOPPIO DELLA TRATTA FERROVIARIA TERMOLI - LESINA**  
**LOTTO 2 e 3: RADDOPPIO TERMOLI - RIPALTA**

IN16 - Tombino scatolare 4,50x2,00 al km 12+716.00  
Particolari costruttivi

APPALTATORE	PROGETTAZIONE	SCALA:
A.A. AGOSTINO COSTRUZIONI GENERALI S.p.A.	DIREZIONE DELLA PROGETTAZIONE	Var.
COMMESSA	LOTTO	FASE
LI0B	02	E
ZZ	BB	IN1600
002	C	

Revis.	Descrizione	Redatto	Data	Verificato	Data	Approvato	Data	Autorizzato	Data
A	Prima Emissione	Ing. M. Calderoni	28/09/2023	Ing. V. Calzona	28/09/2023	S. Canale	28/09/2023		
B	Aggiornamento per Riv. n.0254	Ing. A. Zaca	28/09/2023	Ing. M. Calderoni	28/09/2023	S. Canale	28/09/2023		
C	Revisione e seguito di 001-CC-01	Ing. A. Zaca	02/10/2023	Ing. M. Calderoni	02/10/2023	S. Canale	02/10/2023		

File: LI0B02EZZBBIN1600002C.DWG n. Elab.: