

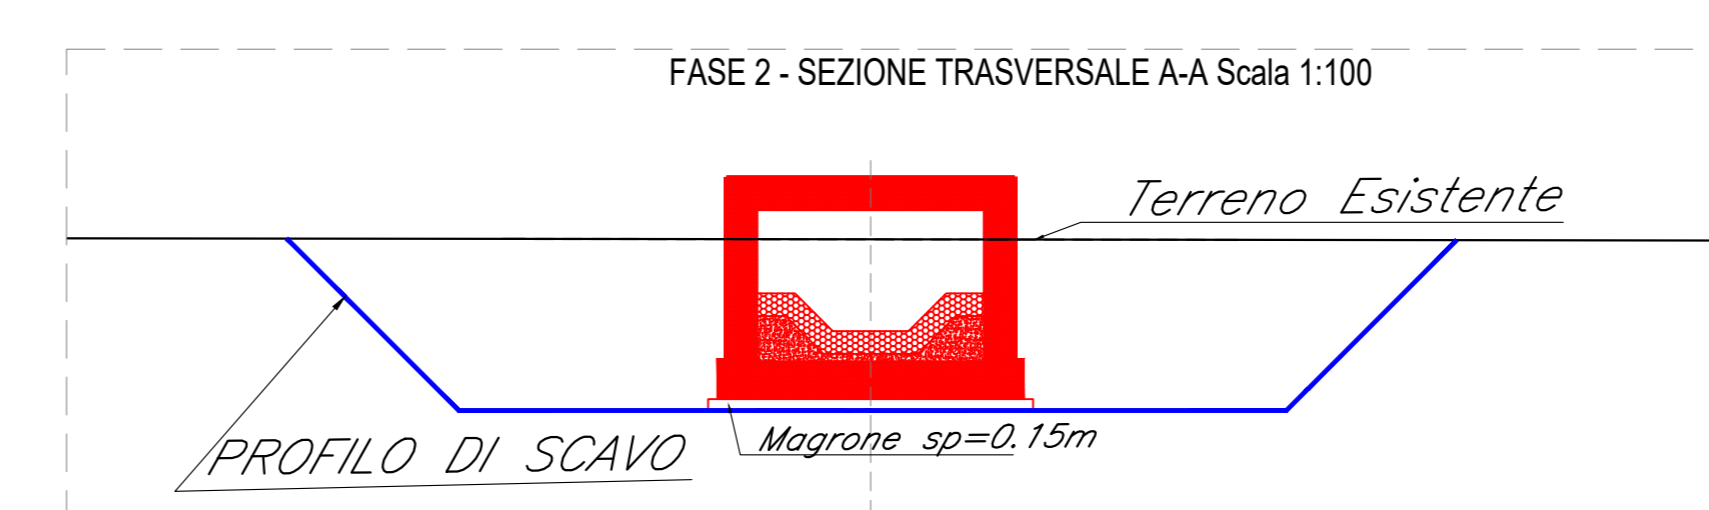


- Fase 1:
- Preparazione cantiere
 - Pulizia e taglio arbusti
 - Realizzazione dello scavo necessario alla realizzazione delle opere.

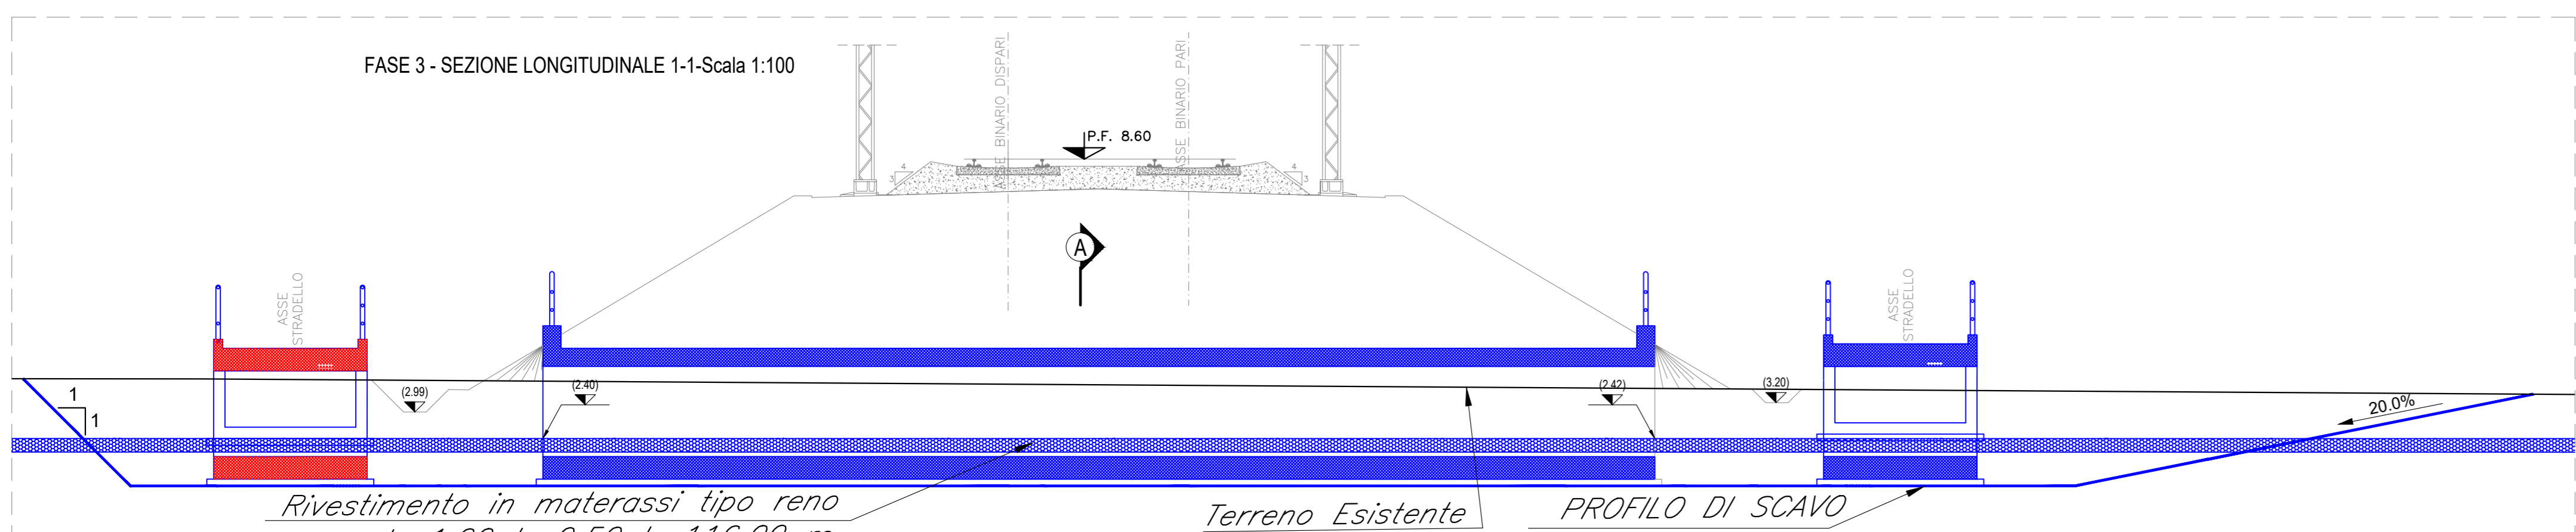

- Fase 2:
- Realizzazione platea di fondazione
 - Realizzazione delle opere strutturali in elevazione

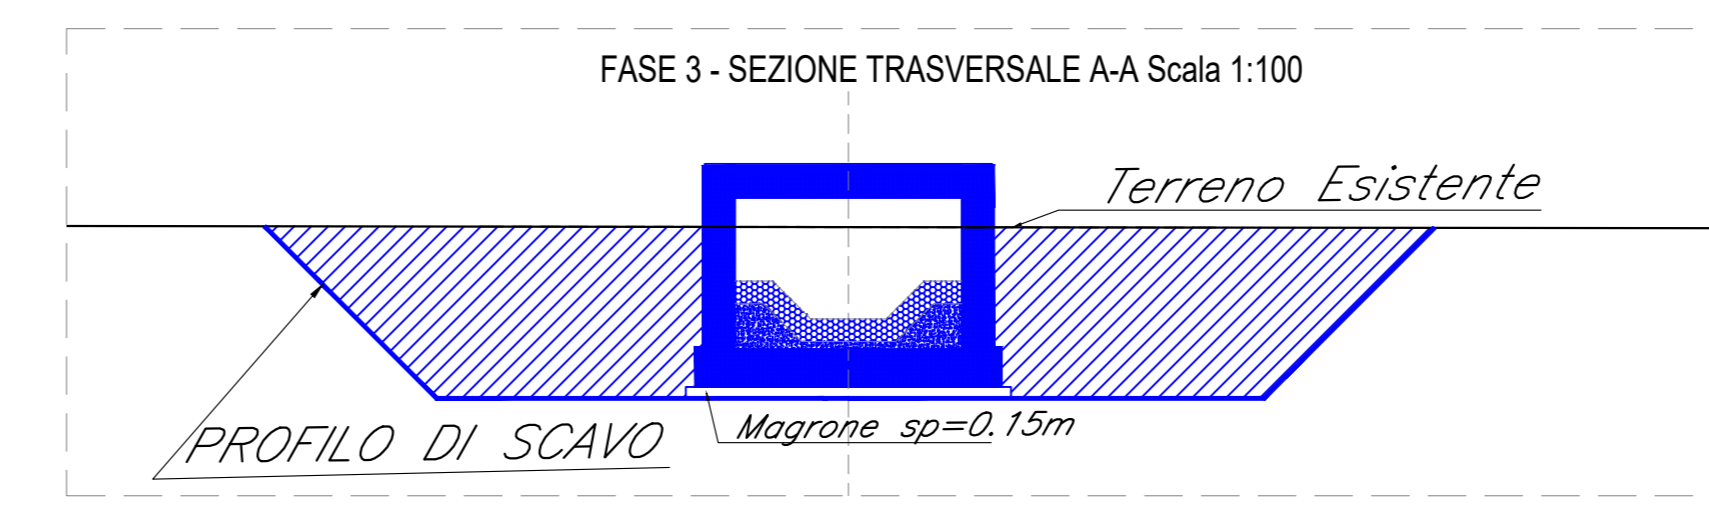

- Fase 3:
- Realizzazione opere di finitura
 - Ripristino aree

LEGENDA

- opere in fase di realizzazione
- opere già realizzate

COMMITTEE: **RFI** RETE FERROVIARIA ITALIANA GRUPPO FERROVIE DELLO STATO ITALIANE DIREZIONE INVESTIMENTI DIREZIONE PROGRAMMI INVESTIMENTI DIRETTRICE SUD - PROGETTO ADRIATICA

DIREZIONE LAVORI: **ITALFERR** GRUPPO FERROVIE DELLO STATO ITALIANE

APPALTATORE: **ACOSTINI COSTRUZIONI** MANDATARIA **ATLANTE** MANDANTI

PROGETTAZIONE: **HUB** MANDATARIA **HYpro** MANDANTI

PROGETTO ESECUTIVO
LINEA PESCARA - BARI
RADDOPPIO DELLA TRATTA FERROVIARIA TERMOLI - LESINA
LOTTO 2 e 3: RADDOPPIO TERMOLI - RIPALTA

IN17 - Tormino scotolare 3.00x2.00 al km 13+277.11
 Pianta e sezioni di scavo e fasi costruttive dell'opera

REVISIONE	DESCRIZIONE	REDAZIONE	DATA	VERIFICATO	DATA	APPROVATO	DATA	ALIBRIZIONE DATA
A	Prima Revisione	Ing. M. Calabrese	02/07/2022	Ing. V. Calabrese	02/07/2022	S. Canale	02/07/2022	
B	Aggiornamento per File 0254	Ing. A. Zappà	02/07/2022	Ing. M. Calabrese	02/07/2022	S. Canale	02/07/2022	
C	Revisione a seguito di ODG 01	Ing. A. Zappà	02/07/2022	Ing. M. Calabrese	02/07/2022	S. Canale	02/07/2022	

COMMESSA: **LI0B 02 E ZZ PA IN1700 001 C**

File: LI0B02EZZPAIN170001C.DWG n. Elab.: 1