PIANTA SPICCATO
scala 1 : 50

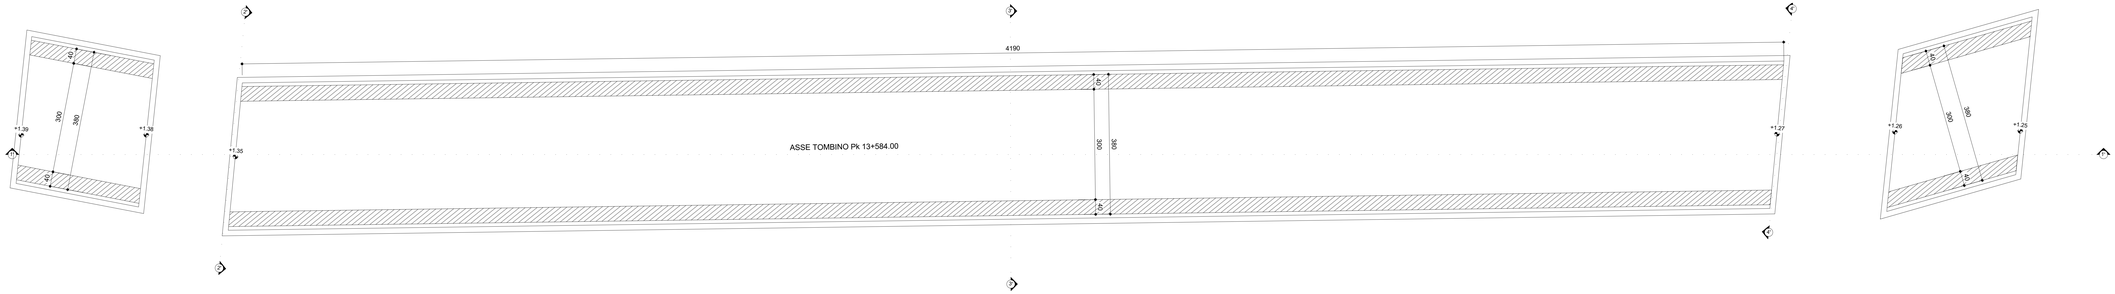

PIANTA CHIAVE

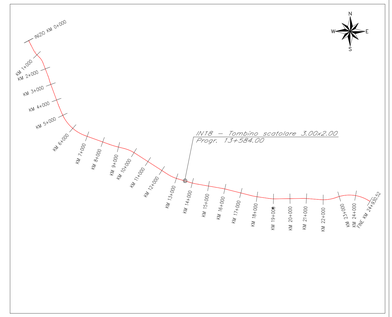

VISTA DALL' ALTO
scala 1 : 50

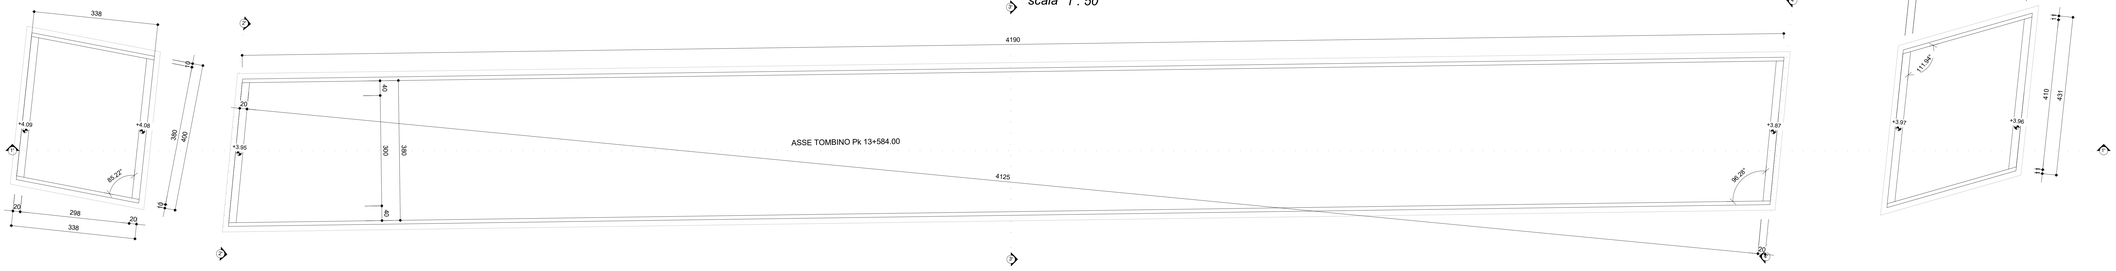

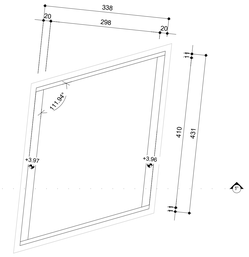

SEZIONE LONGITUDINALE 1'-1'
scala 1 : 50

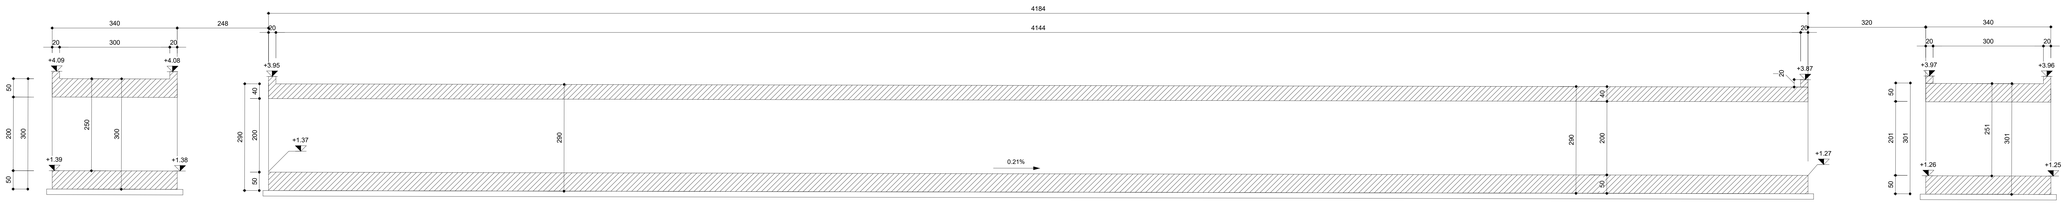

SEZIONE 2'-2'
scala 1 : 50

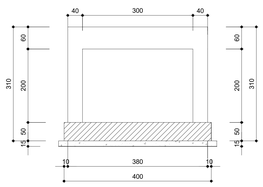

SEZIONE 3'-3'
scala 1 : 50

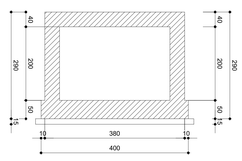

SEZIONE 4'-4'
scala 1 : 50

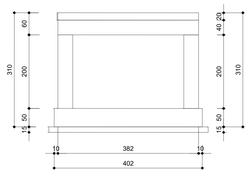

SCHEMA DISPOSIZIONI SEZIONI

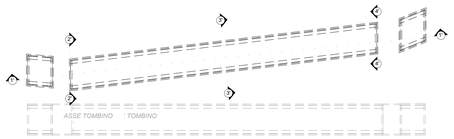

VISTA 3D

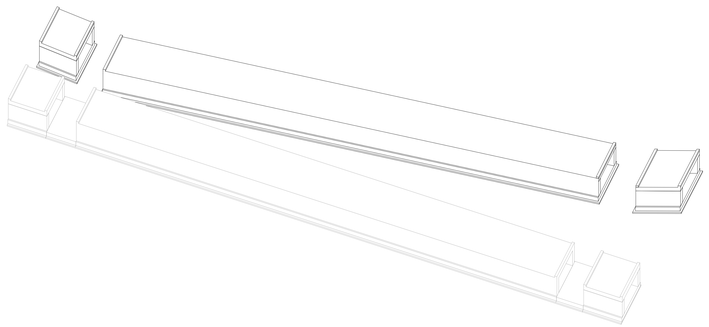

GETTI IN OPERA

CALCESTRUZZO MAGRO E GETTO DI LIVELLAMENTO

- CLASSE DI RESISTENZA MINIMA C12/15
- TIPO CEMENTO CEM I-V
- CLASSE DI ESPOSIZIONE AMBIENTALE : XO

CALCESTRUZZO TOMBINI

- CLASSE DI RESISTENZA MINIMA C32/40
- TIPO CEMENTO CEM I-V
- RAPPORTO A/C : ≤ 0,50
- CLASSE MINIMA DI CONSISTENZA : S4
- CLASSE DI ESPOSIZIONE AMBIENTALE : XS1
- COPRIFERRO = 50 mm
- DIAMETRO MASSIMO INERTI : 20 mm

CALCESTRUZZO MURI D'IMBOCCO, CANALI RETTANGOLARI, CANALI AD U, CANALETTA TRAPEZIA

- CLASSE DI RESISTENZA MINIMA C30/37
- TIPO CEMENTO CEM I-V
- RAPPORTO A/C : ≤ 0,55
- CLASSE MINIMA DI CONSISTENZA : S4
- CLASSE DI ESPOSIZIONE AMBIENTALE : XA1
- COPRIFERRO = 40 mm
- DIAMETRO MASSIMO INERTI : 20 mm

ACCIAIO ORDINARIO PER CALCESTRUZZO ARMATO

IN BARRE E RETI ELETTROSALDATE
B450C saldabile che presenta le seguenti caratteristiche :
- Tensione di snervamento caratteristica — fyk ≥ 450 N/mm²
- Tensione caratteristica a rottura — ftk ≥ 540 N/mm²
- 1.15≤ ftk/fyk < 1.35

NOTA

Per ogni dettaglio si rimanda agli elaborati "LI0B02EZZPBIN1800001–LI0B02EZZBBIN1800003".

COMMITTENTE:
RFI RETE FERROVIARIA ITALIANA
GRUPPO FERROVIE DELLO STATO ITALIANE
DIREZIONE INVESTIMENTI
DIREZIONE PROGRAMMI INVESTIMENTI
DIRETTRICE SUD - PROGETTO ADRIATICA

DIREZIONE LAVORI:
ITALFERR GRUPPO FERROVIE DELLO STATO ITALIANE

APPALTATORE:
AGOSTINO COSTRUZIONI GENERALI — MANDATARIA
ATLANTE — MANDANTI

PROGETTAZIONE:
MANDATARIA: HUB
MANDANTI: HYpro

PROGETTO ESECUTIVO

LINEA PESCARA - BARI
RADDOPPIO DELLA TRATTA FERROVIARIA TERMOLI - LESINA
LOTTO 2 e 3: RADDOPPIO TERMOLI - RIPALTA

Firmato digitalmente da:
Facchini Massimo
Firmato il 14/03/2024 12:48
Seriale Certificato: 2702585
Valido dal 01/09/2022 al 01/09/2026
InfoCamere Qualified Electronic Signature CA

IN18 Tombino scatolare 3,00x2.00 al km 13+584,00
Carpenteria tombino

APPALTATORE	PROGETTAZIONE	SCALA:
DIRETTORE TECNICO A.R.G. D'AGOSTINO COSTRUZIONI GENERALI S.r.l. Ing. Gerardo Rocco	DIRETTORE TECNICO Ing. M. Facchini	1:50

COMMESSA	LOTTO	FASE	ENTE	TIPO DOC.	OPERA/DISCIPLINA	PROGR.	REV.
LI0B	02	E	ZZ	BB	IN1800	001	C

Revis.	Descrizione	Redatto	Data	Verificato	Data	Approvato	Data	Autorizzato Data
A	Prima emissione	Ing. M. Calderoni	Dicembre 2022	Ing. V. Gabrina	Dicembre 2022	Ing. V. Cassin	Dicembre 2022	
B	Aggiornamento per Rdv n 254	Ing. A. Dara	Luglio 2023	Ing. M. Calderoni	Luglio 2023	Ing. M. Bucciarelli	Luglio 2023	
C	Revisione a seguito di CDI-CC-01	Ing. A. Dara	Ottobre 2023	Ing. M. Calderoni	Ottobre 2023	Ing. M. Facchini	Ottobre 2023	

File: LI0B02EZZBBIN1800001C

C:\Users\User\Desktop\IT048 - TERMOLI LESINA\INPUT\WORK\IN11-IN29\IN18\LI0B02EZZBBIN1800001C\LI0B02EZZBBIN1800001C.dwg, 22/12/2023 13:59:39, _AutoCAD PDF (General Documentation).pc3