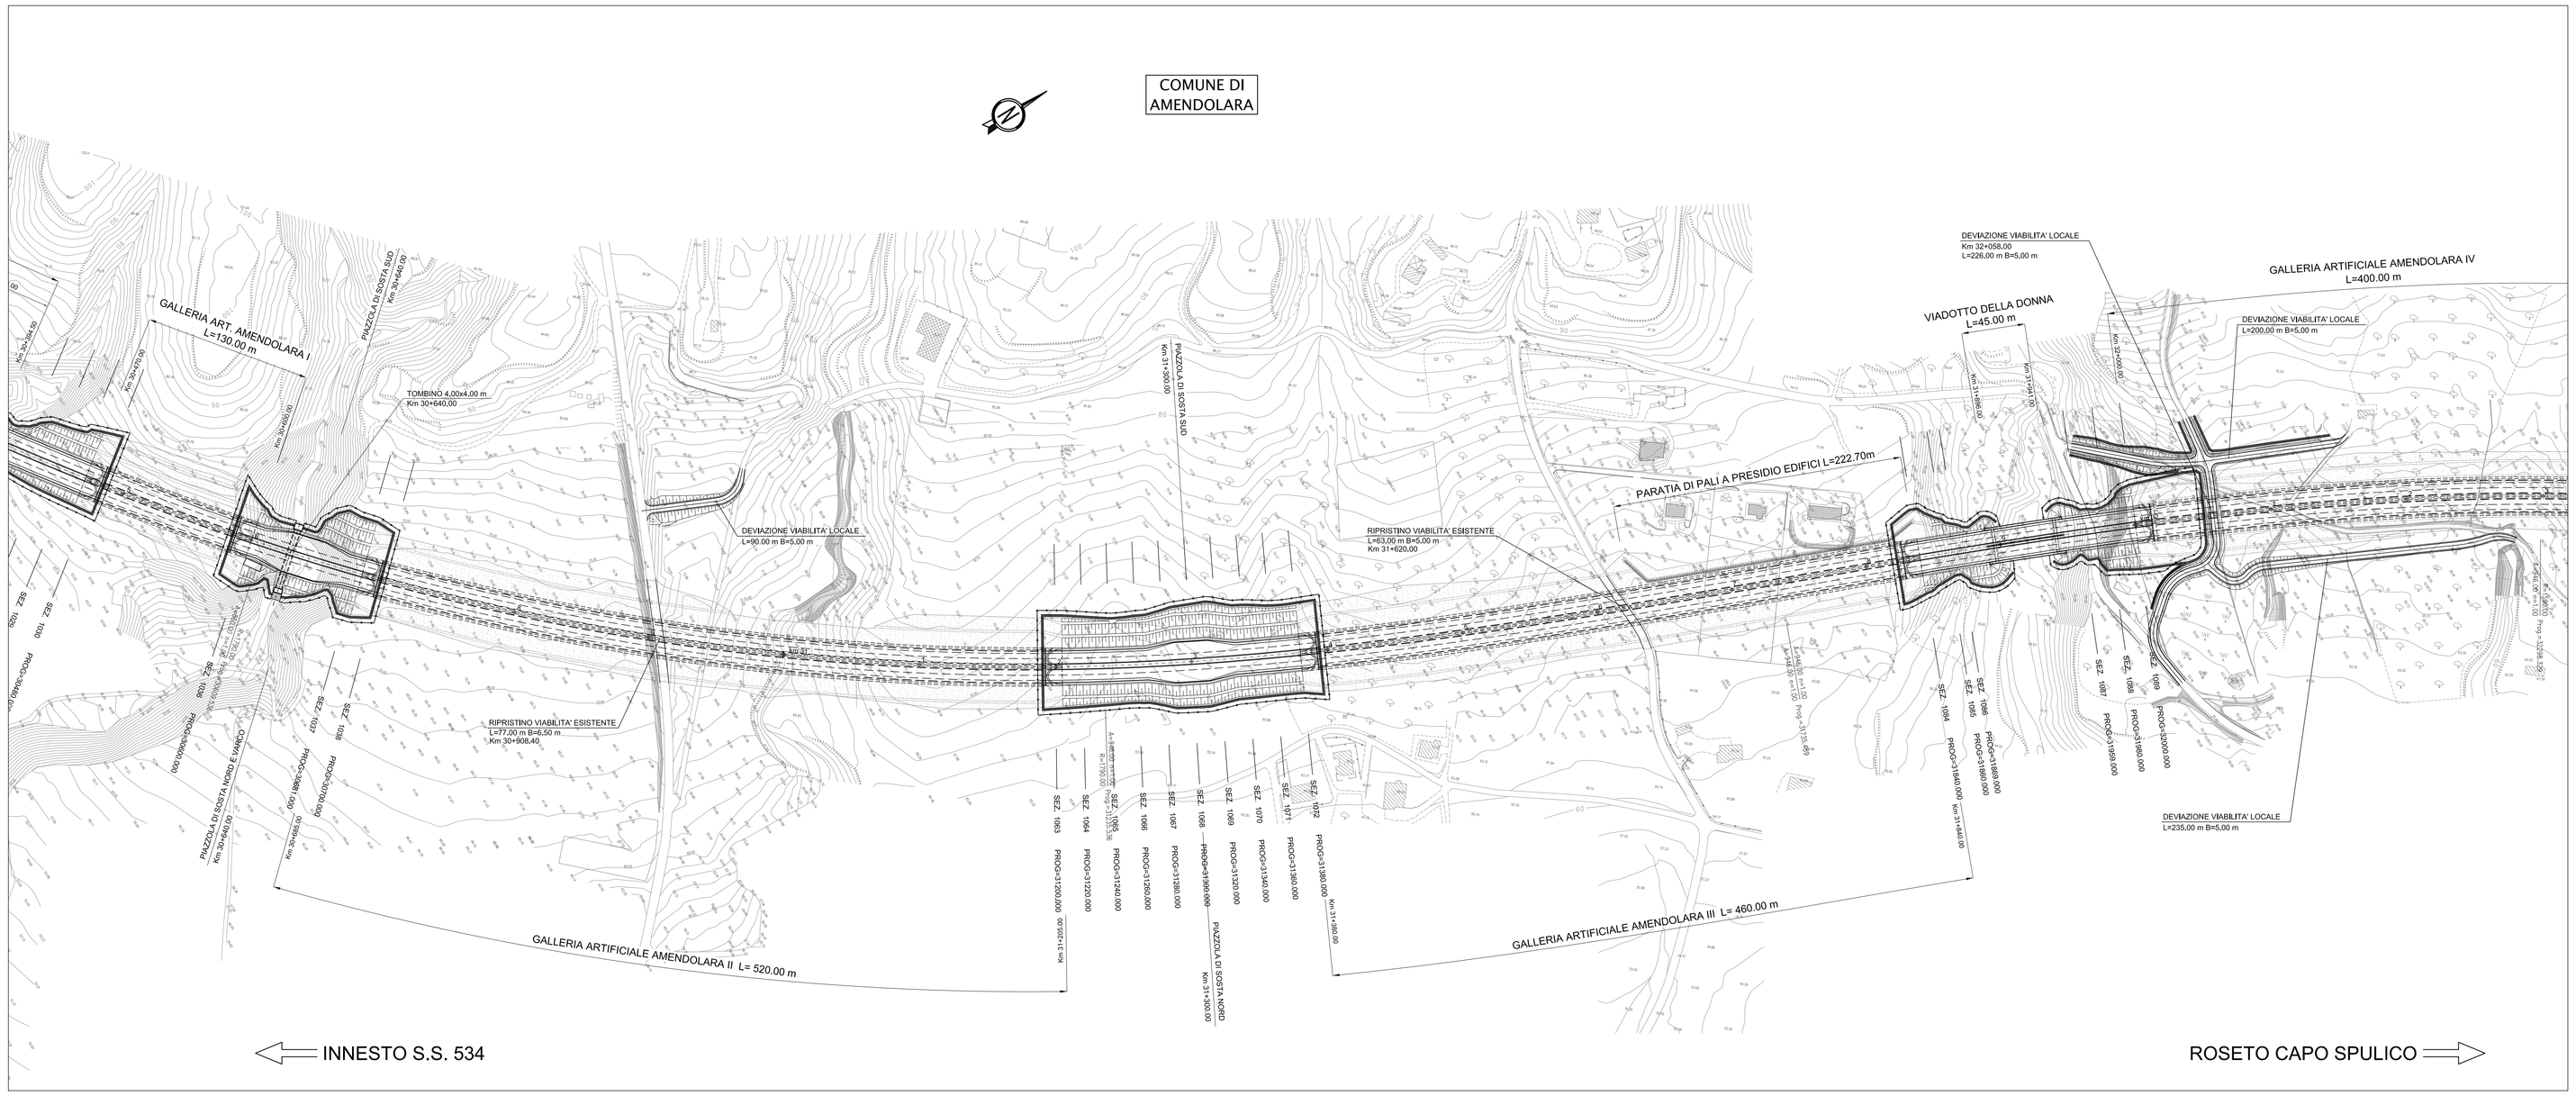


## QUADRO D'UNIONE

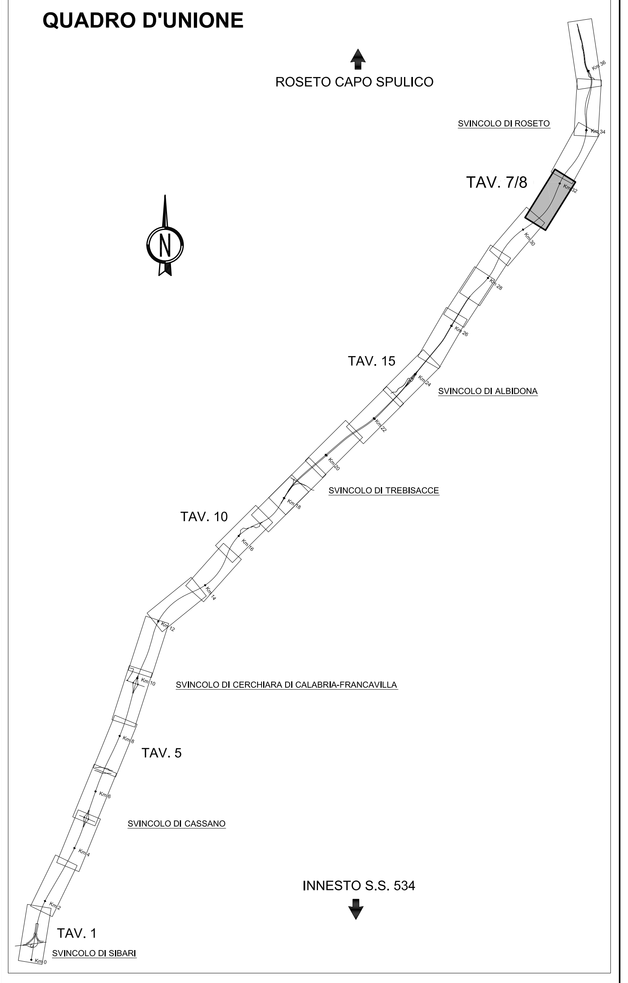


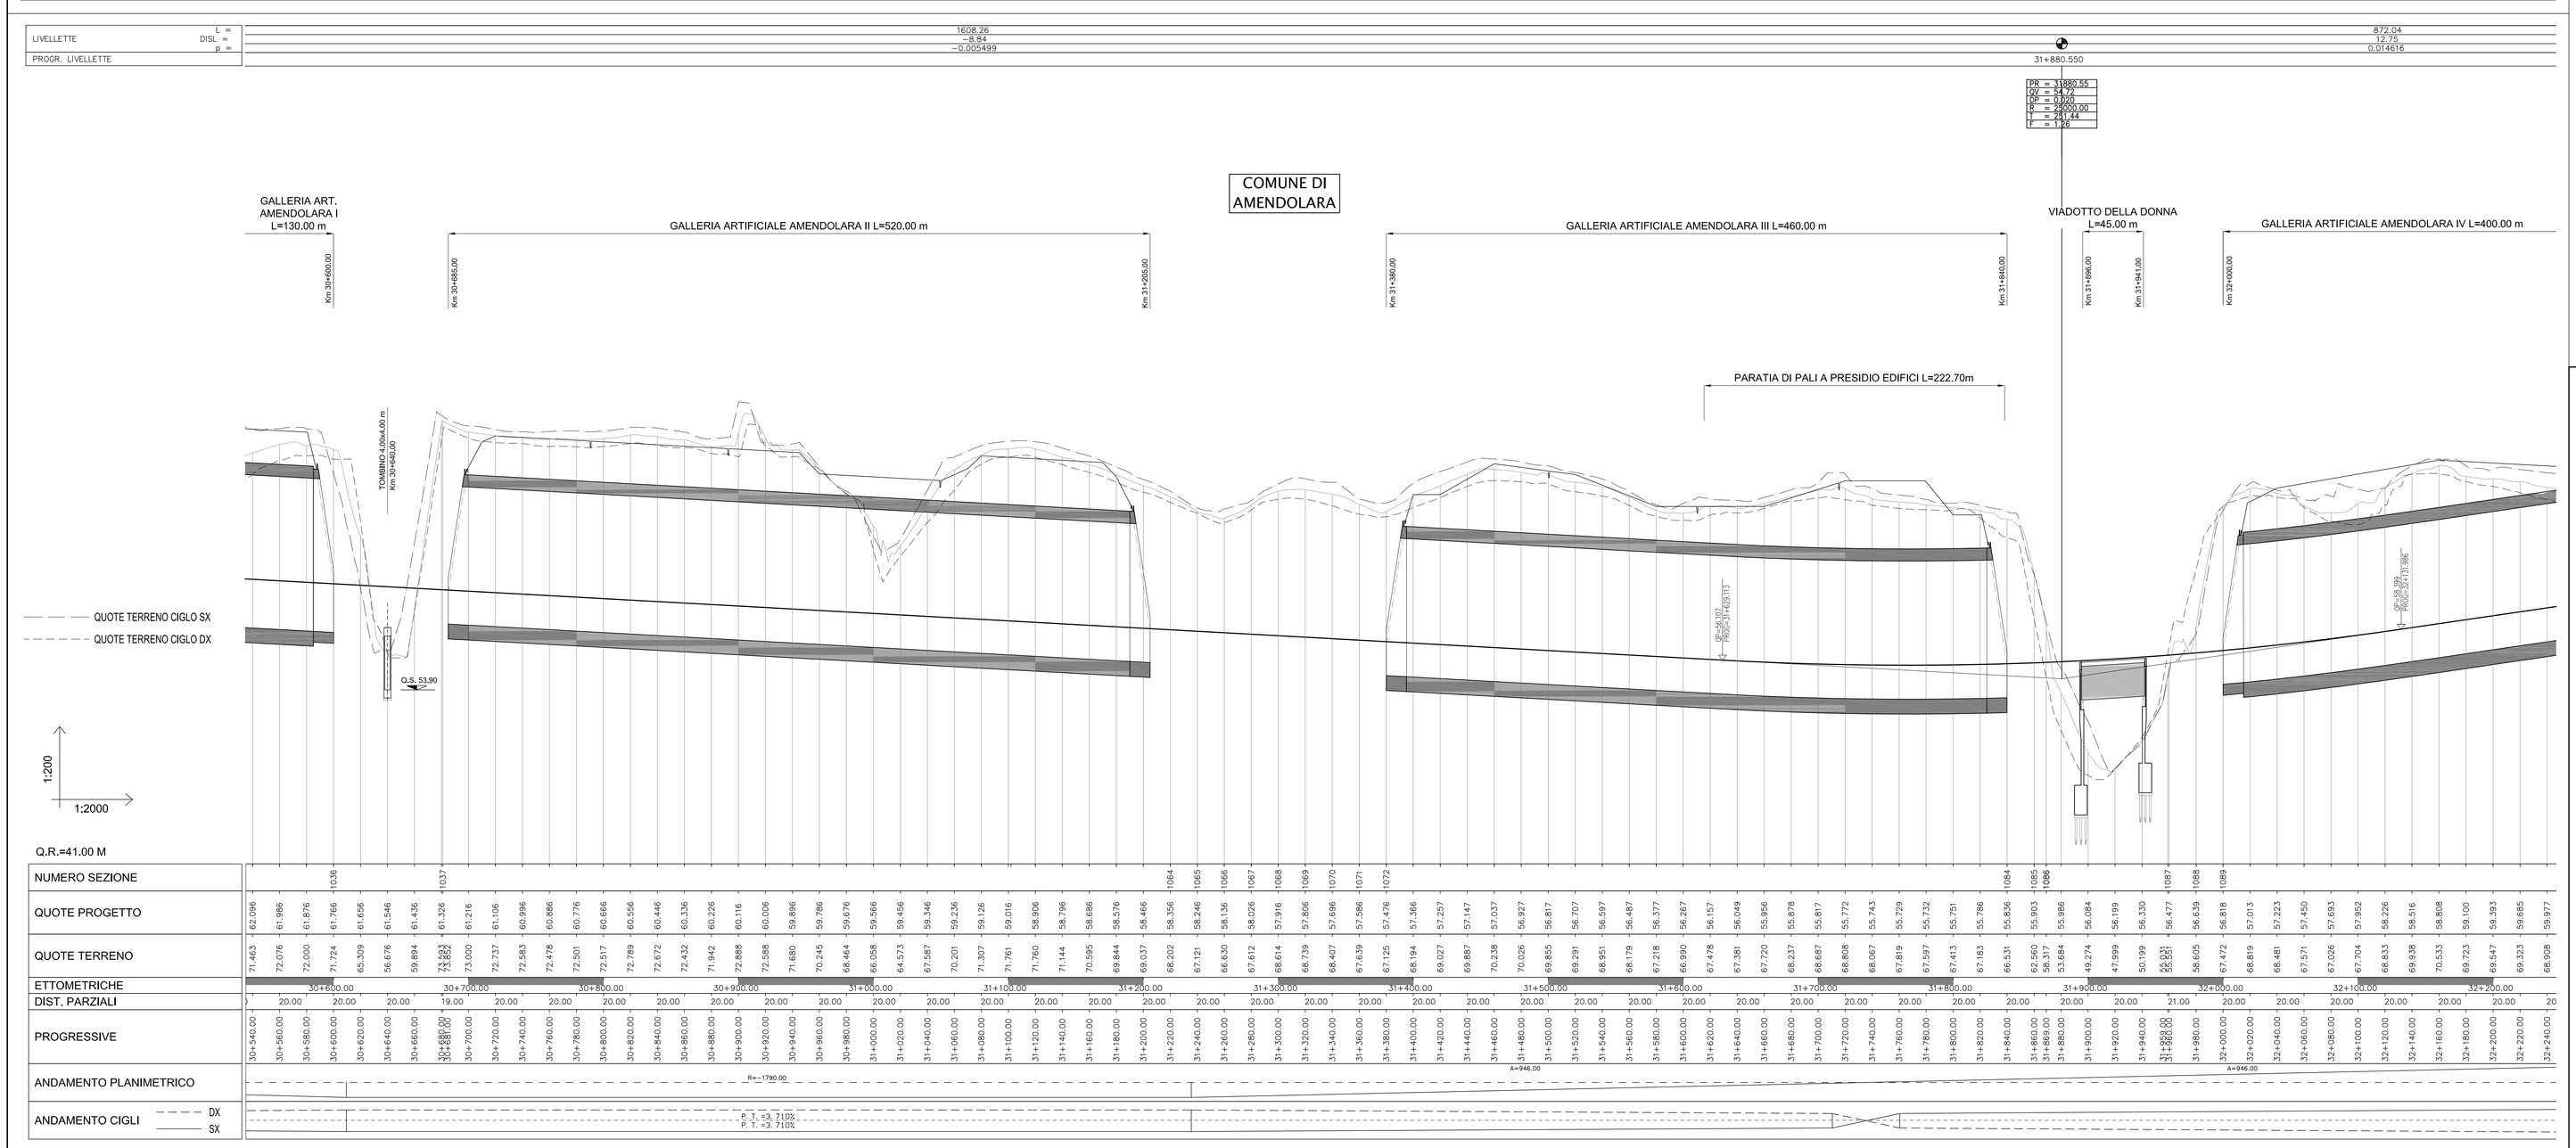


ANAS S.p.A.

Direzione Generale

# DG 41/08

LAVORI DI COSTRUZIONE DEL 3° MEGALOTTO DELLA S.S. 106 JONICA - CAT. B - DALL'INNESTO CON LA S.S. 534 (km 365+150) A ROSETO CAPO SPULICO (km 400+000)

## PROGETTO DEFINITIVO

**RICHIESTE DELLA COMMISSIONE TECNICA VIA (CTVA-00_2014-0001290)**

**Integrazione n.12 - ALLEGATI**

**CONTRAENTE GENERALE:**
Società di Progetto
**SIRJO S.C.p.A.**
Presidente:
Ing. Pietro Mario Giancecchio

**PROGETTAZIONE :**

ASTALDI

salini impregilo

**Il progettista:**
dott. ing. E.Campa

**Consulenti:**
STE - Progetto stradale ed Idraulica
ROCKSOIL - Opere in sotterraneo
ITALCONSULT - Strutture
SEA - Geologia e Idrogeologia
GES - Geotecnica
CINGEO - Gallerie grisutose
LANDE - Ambiente
LAND - Archeologia
PROMETEOENGINEERING.IT - Sicurezza ed Impianti
Ing. F.GATTO - Interferenze
TECO - Espropri

**Il coordinatore per la sicurezza:**
Ing. L.A. Gargiulo

**IL RESPONSABILE DEL PROCEDIMENTO:**
Ing. M. Aramini

**ALLEGATO I12 - b7**

**PROGETTO DELL'INFRASTRUTTURA**

**Planimetria e profilo longitudinale di progetto - Tavola 7/8**