
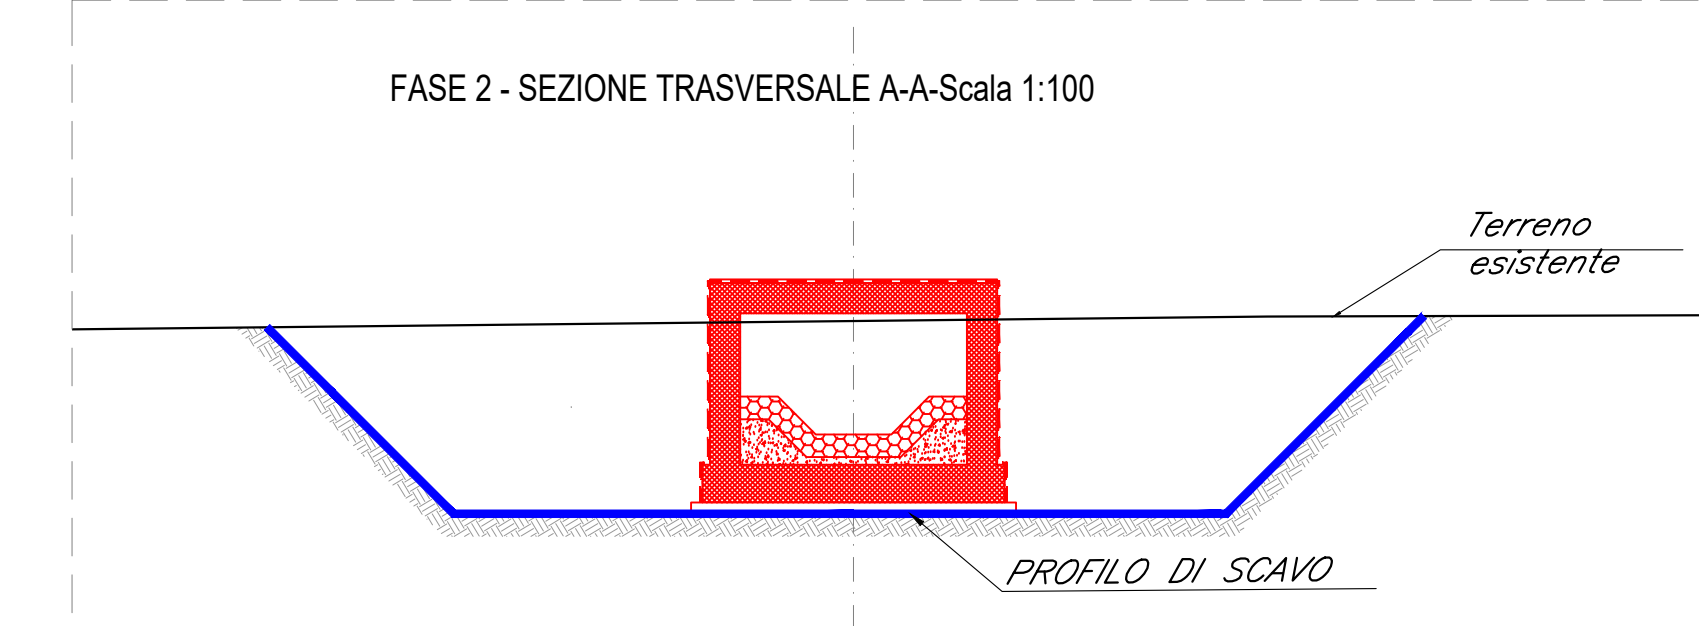




Fase 1:
- Preparazione cantiere
- Pulizia e taglio arbusti
- Realizzazione dello scavo necessario alla realizzazione delle opere.

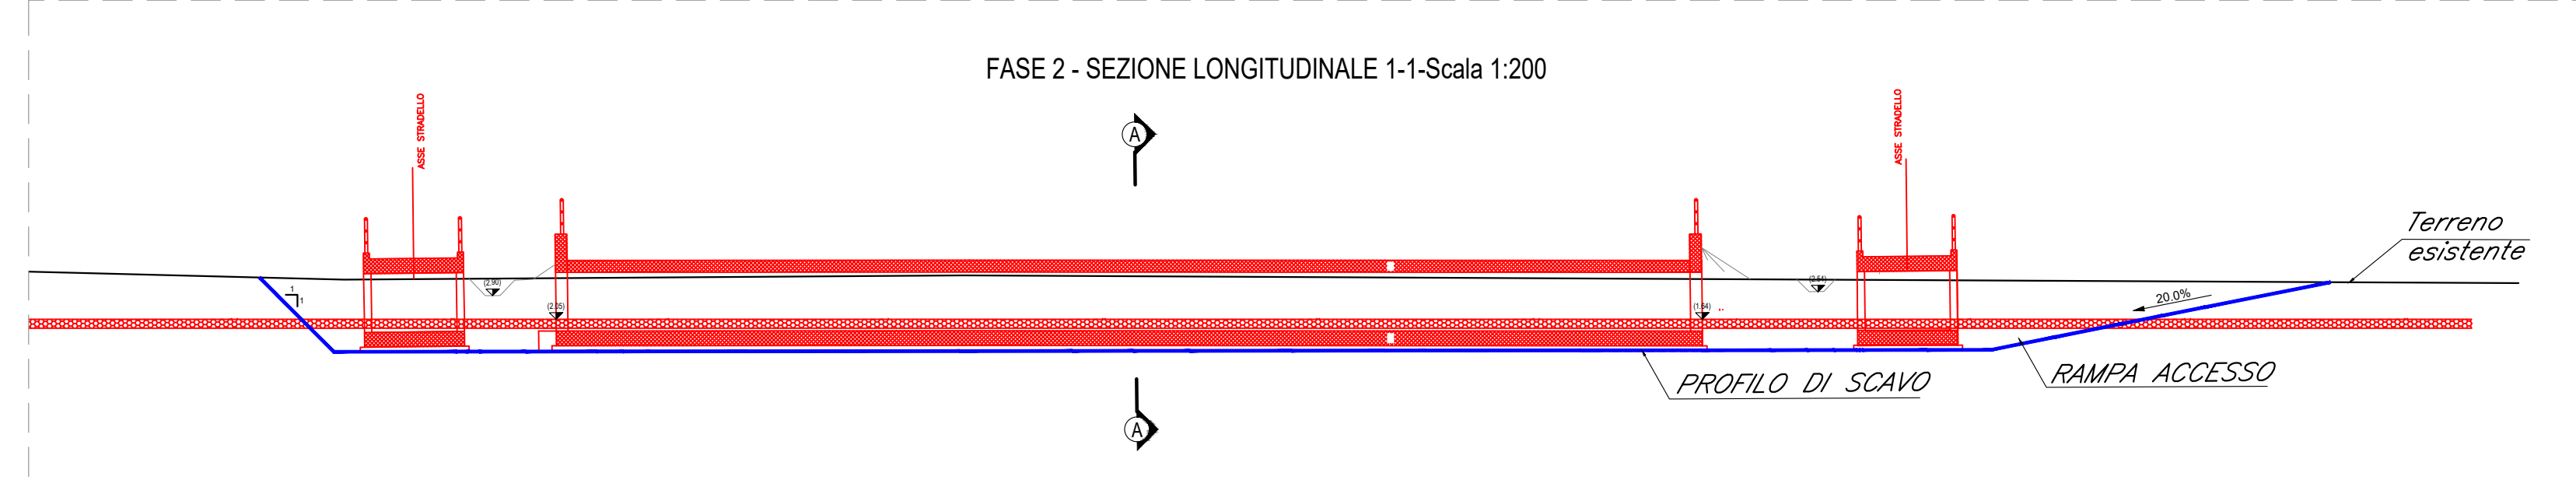



Fase 2:
- Realizzazione platea di fondazione
- Realizzazione delle opere strutturali in elevazione

LEGENDA
█ opere in fase di realizzazione
█ opere già realizzate

VOLUME COMPLESSIVO DI TERRENO SCAVATO 1766 mc

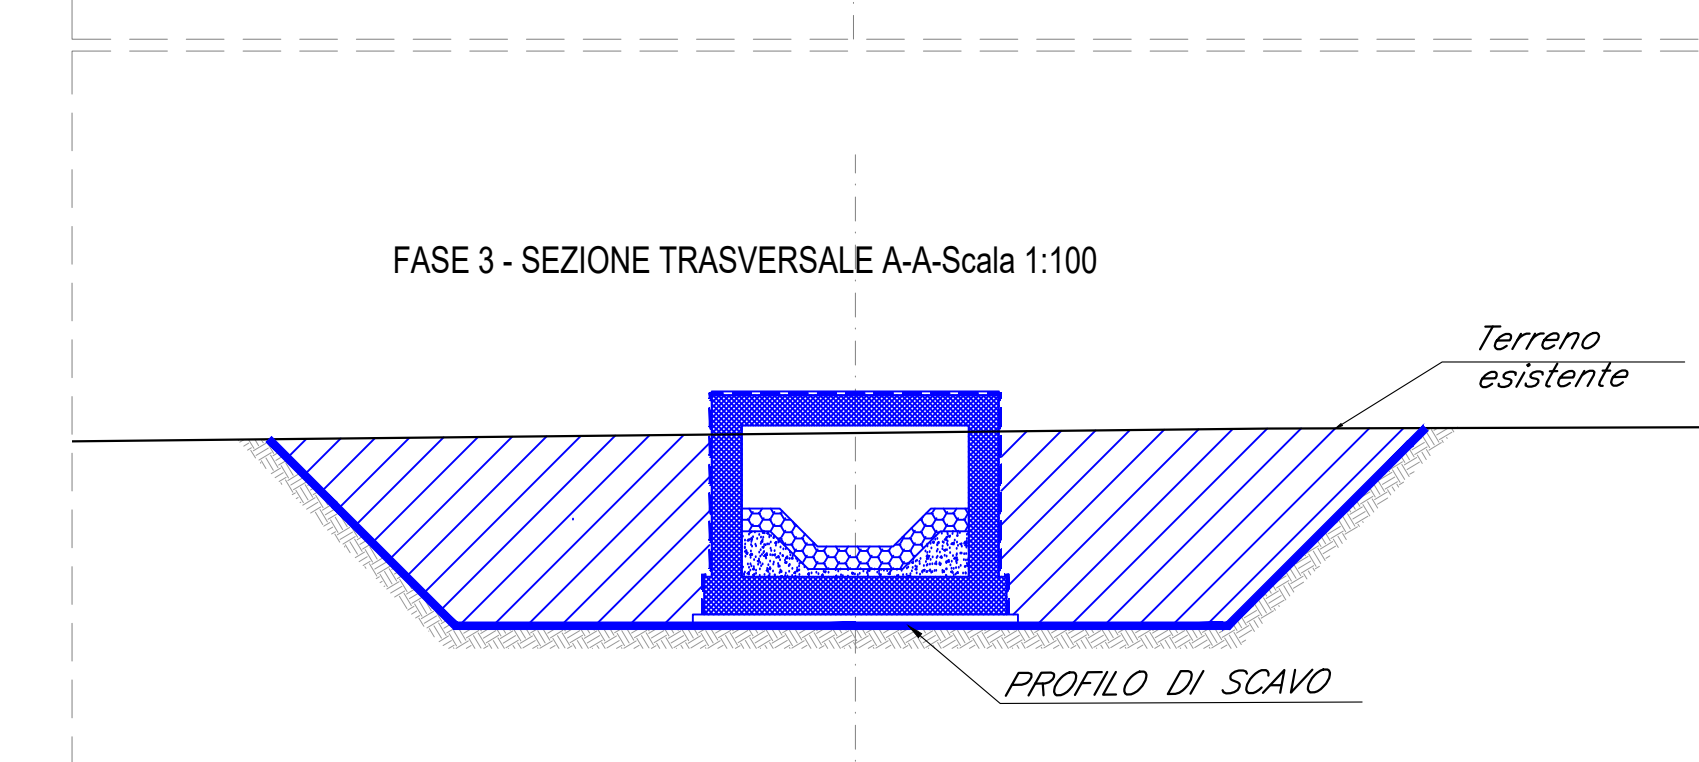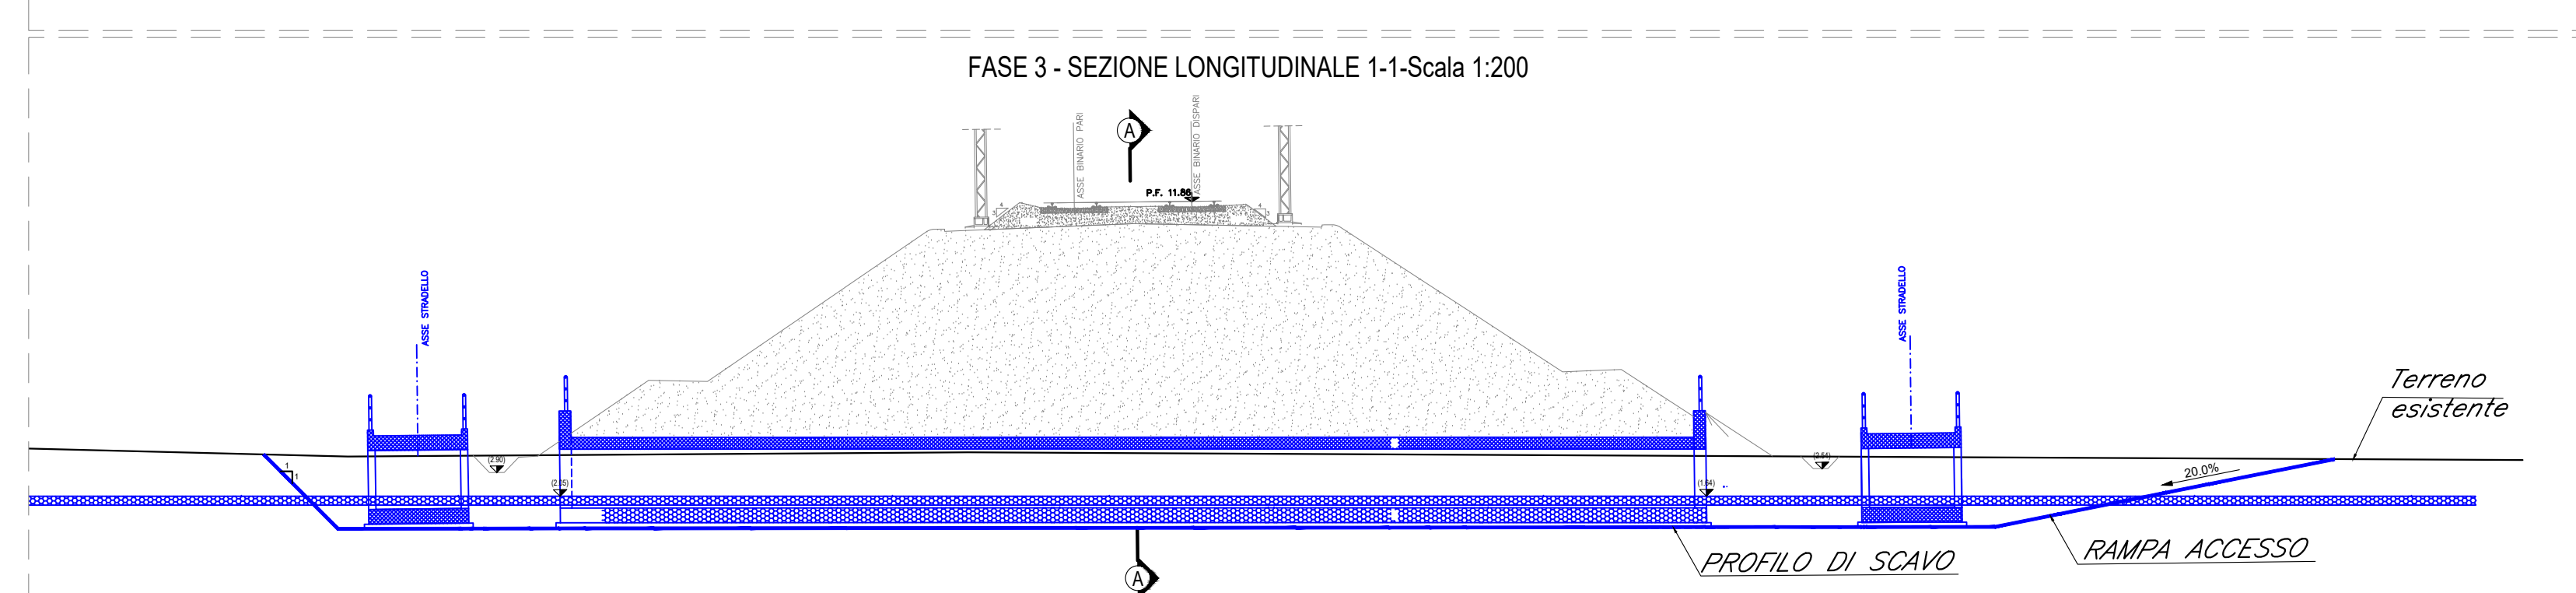

Fase 3:
- Realizzazione opere di finitura
- Ripristino aree

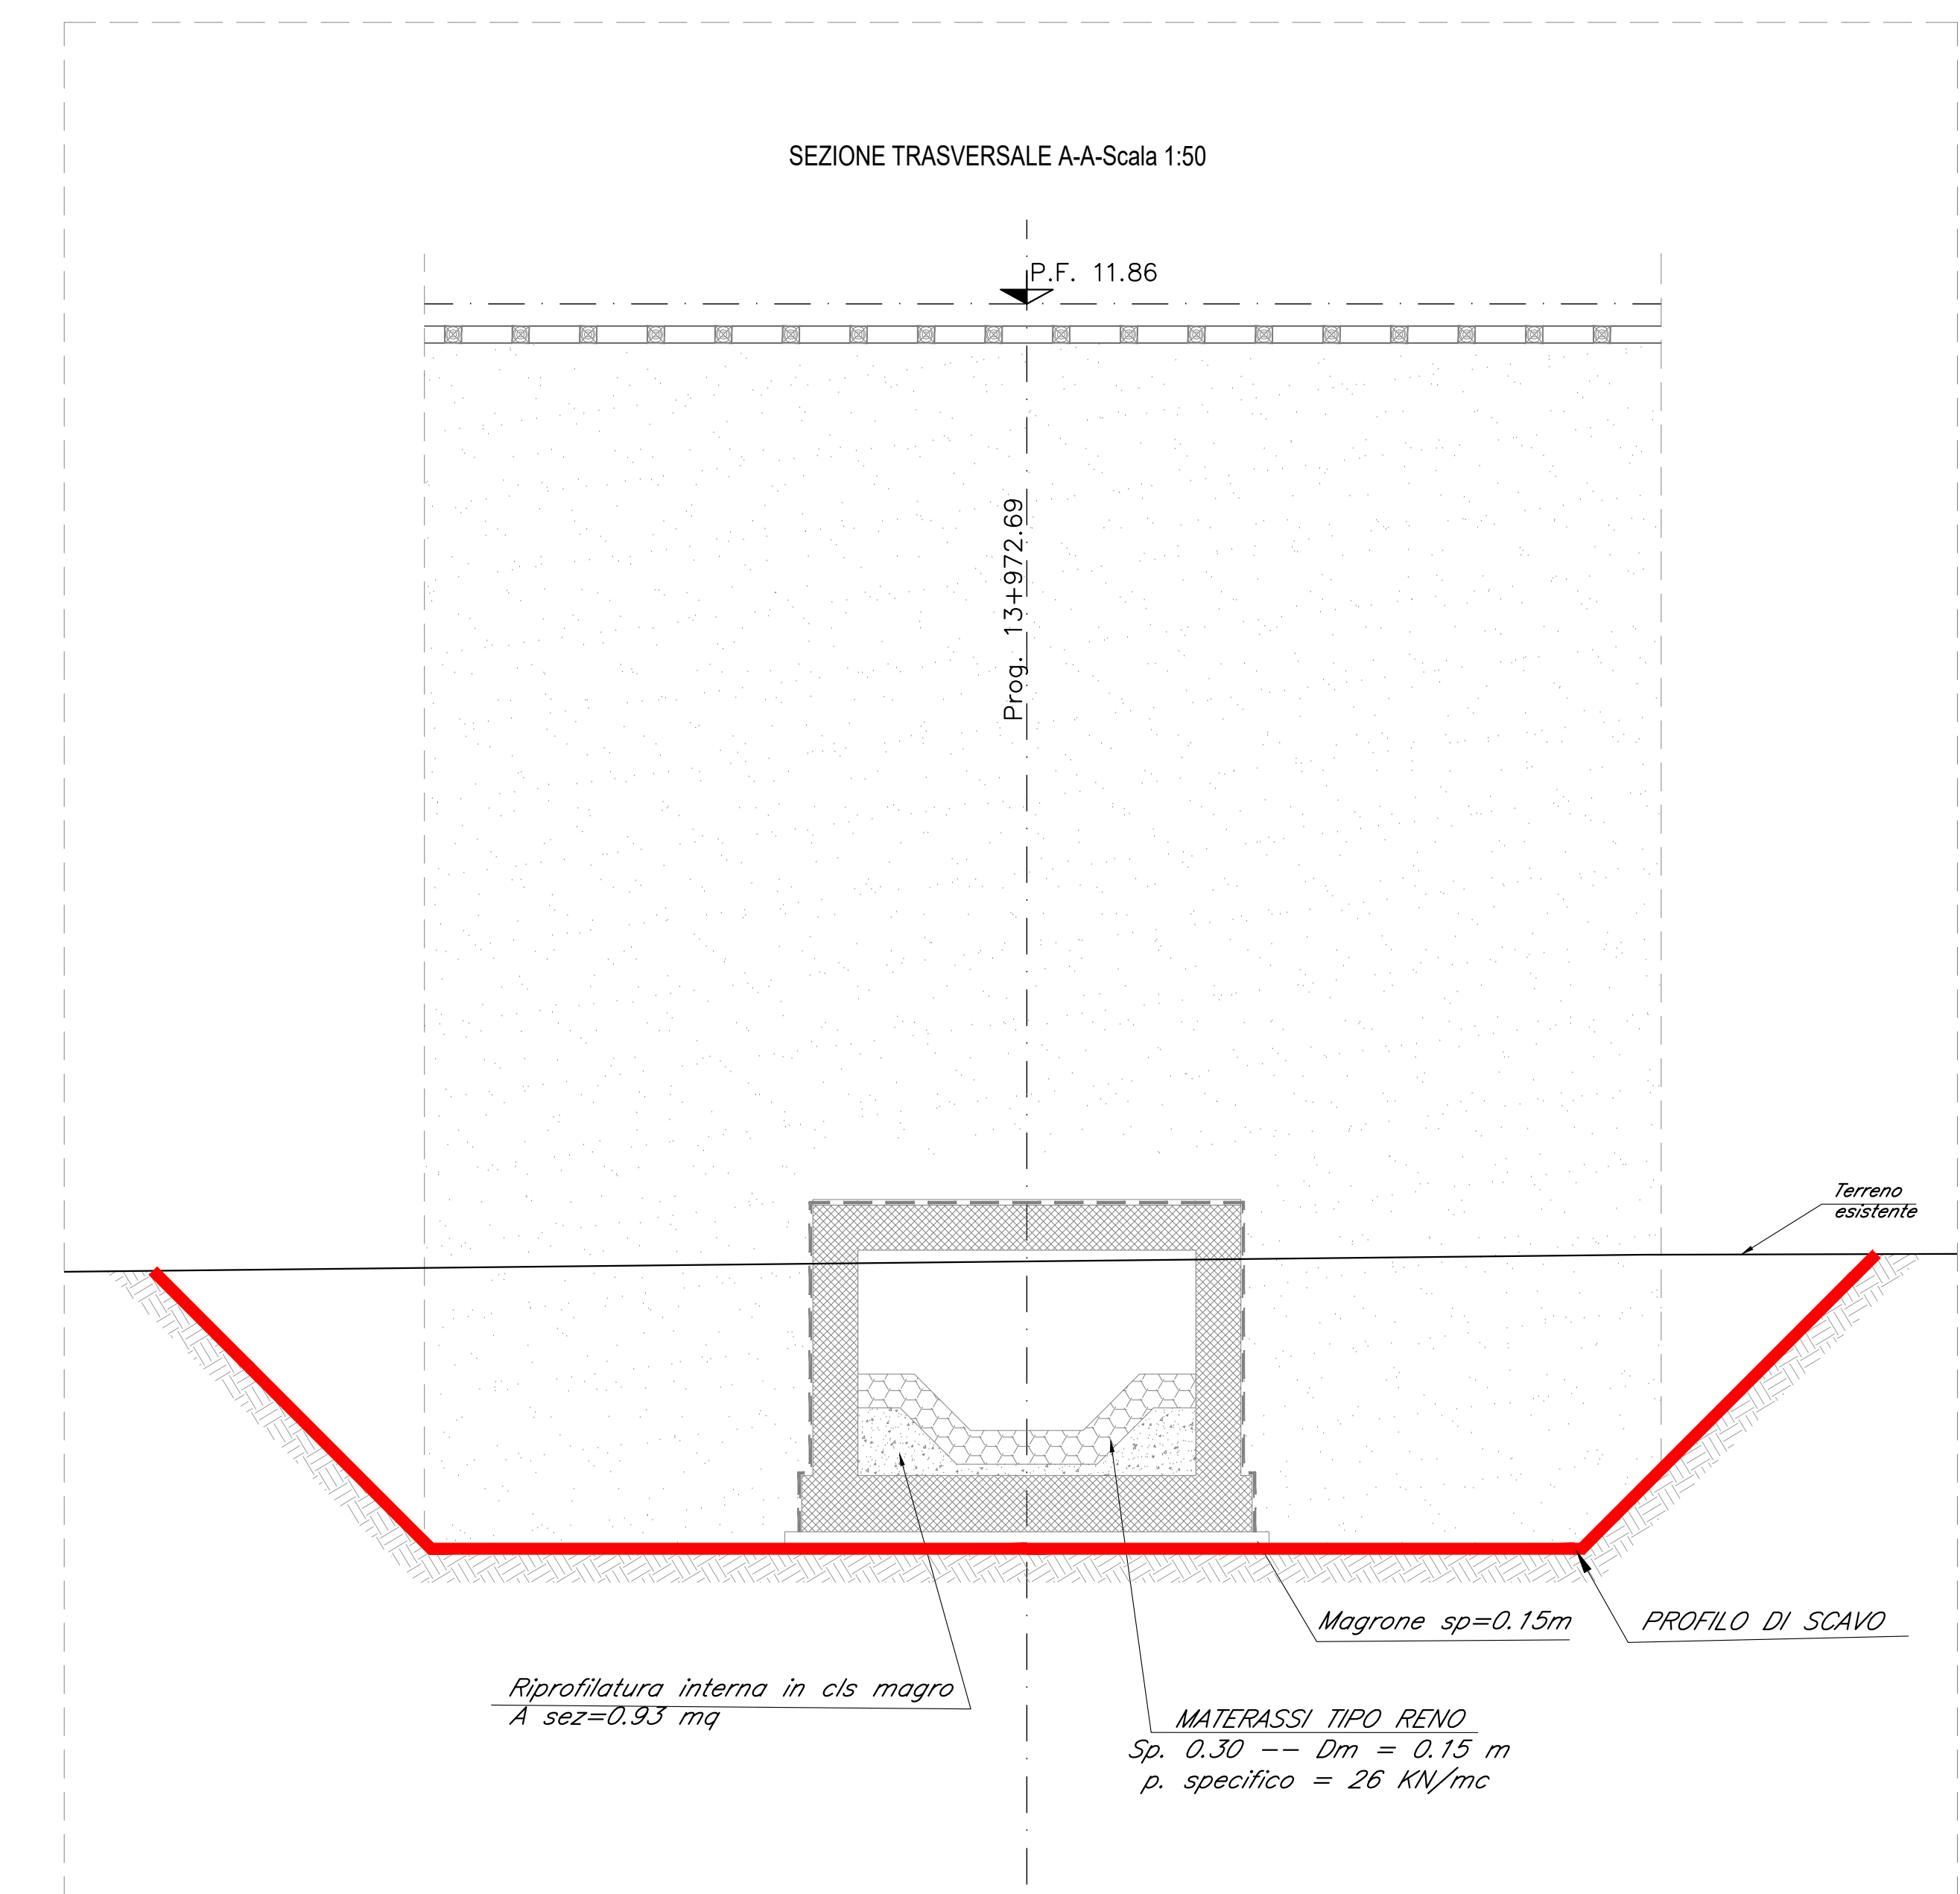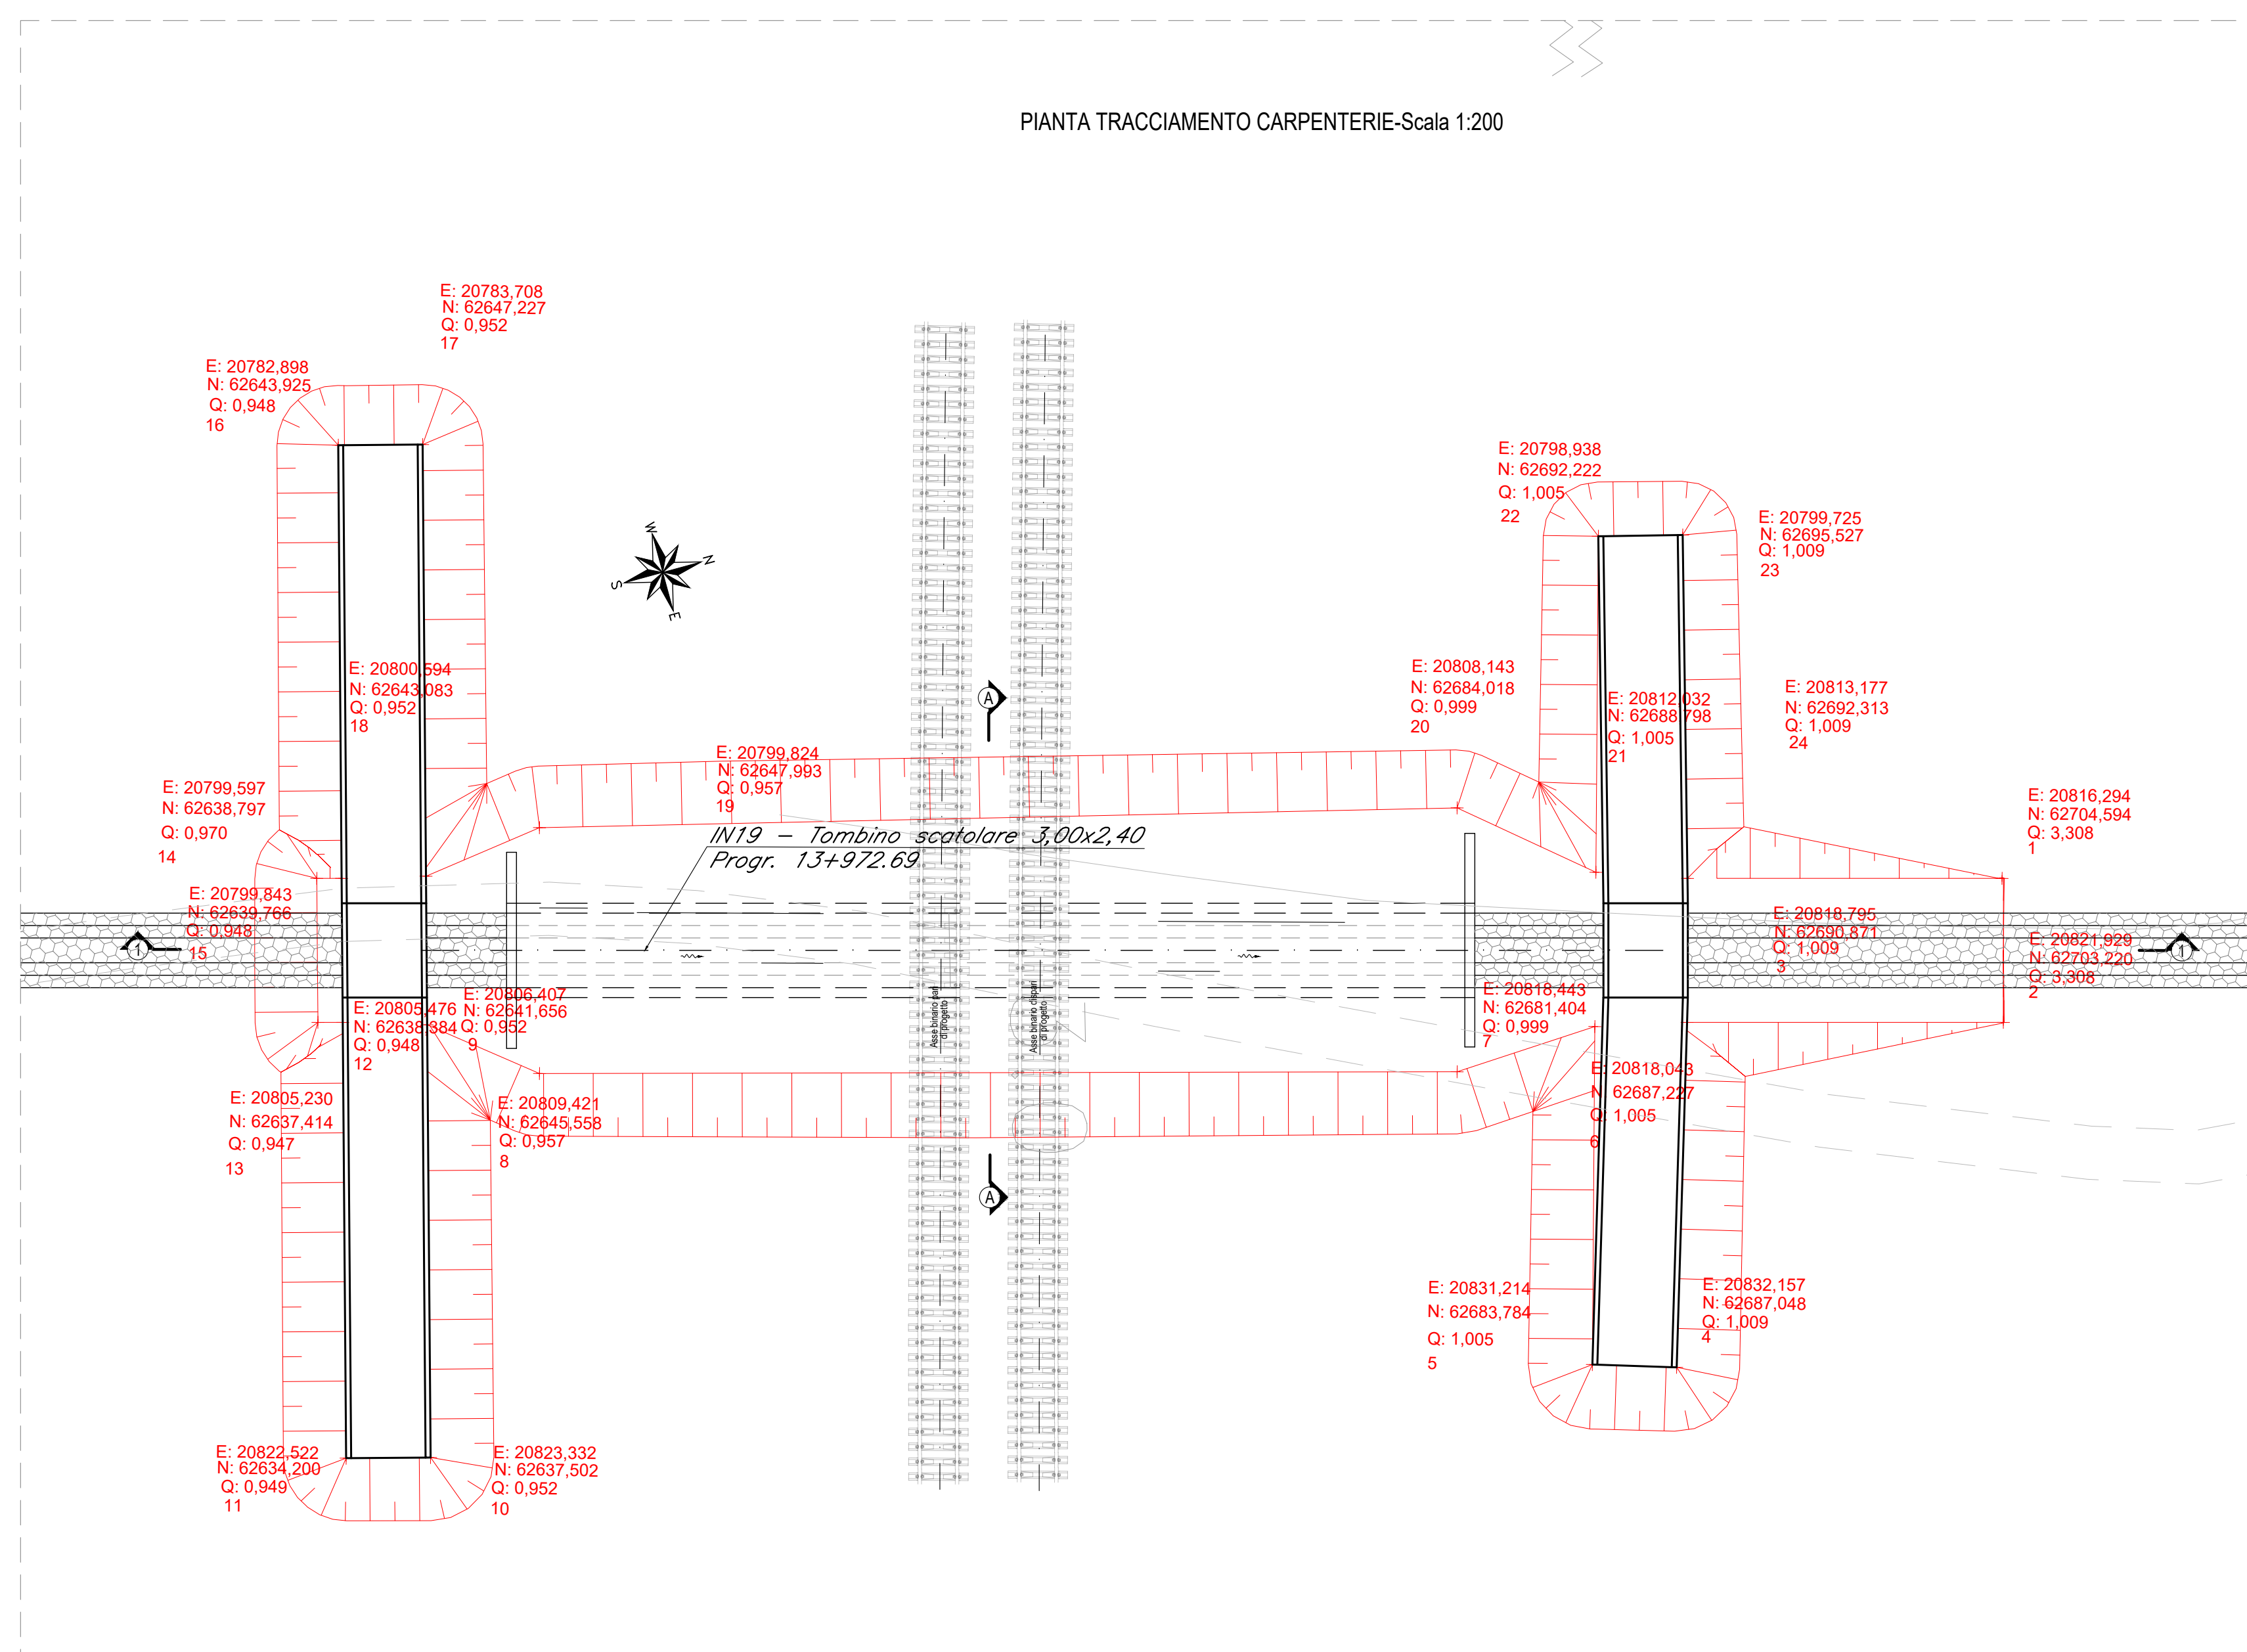

COMITENTE: **RFI** - R.F.E. FERROVIARIA ITALIANA - GRUPPO FERROVIE DELLO STATO ITALIANE - DIREZIONE INVESTIMENTI - DIREZIONE PROGRAMMI INVESTIMENTI - DIRETTRICE SUD - PROGETTO ADRIATICA

DIREZIONE LAVORI: **ITALFERR** - GRUPPO FERROVIE DELLO STATO ITALIANE

APPALTATORE: **AGOSTINO** - COOPERAZIONE - INGEN. - MANDATARIA - **ATLANTE** - MANDANTIS

PROGETTAZIONE: MANDATARIA **HUB** - MANDANTIS **HYPRO**

PROGETTO ESECUTIVO
LINEA PESCARA - BARI
RADDOPPIO DELLA TRATTA FERROVIARIA TERMOLI - LESINA
LOTTO 2 e 3: RADDOPPIO TERMOLI - RIPALTA

IN19 - Tombo scapolare 3,00x2,40 al km 13+972,69
 Pianta e sezioni di scavo e fasi costruttive dell'opera

COMMESSA	LOTTO	FASE	BUTE	PRODOTTO	OPERANDISCIPLINA	PROGR	REV
LI0B	02	E	ZZ	PA	IN1900	001	C

Rev.	Descrizione	Stato	Data	Verificato	Data	Approvato	Data	Autore/Rev. Data
A	Prova Esatta	Sp. M. Contatore	02/09/2022	Ing. V. Cantini	02/09/2022	S. Carone	02/09/2022	
B	Approvazione per File L.134	Ing. A. Zilli	Luglio 2023	Ing. M. Costantini	Luglio 2023	Ing. M. Costantini	02/09/2023	
C	Revisione e copia in CAD/CIP	Ing. A. Zilli	Ottobre 2023	Ing. M. Costantini	Ottobre 2023	Ing. M. Costantini	02/09/2023	

File: LIB02EZFAN190001C.DWG (n. Elab.:)