PIANTA SPICCATO
scala 1 : 50

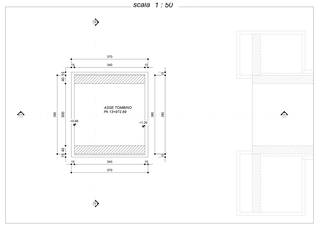

PIANTA SPICCATO
scala 1 : 50

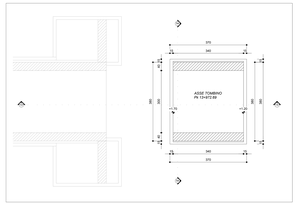

VISTA DAL ALTO
scala 1 : 50

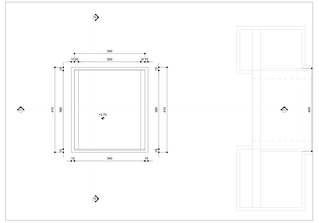

VISTA DAL ALTO
scala 1 : 50

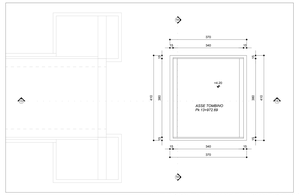

SEZIONE TRASVERSALE 13-13
scala 1 : 50

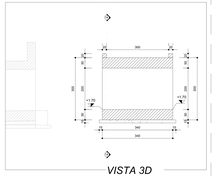

SEZIONE TRASVERSALE 11-11
scala 1 : 50

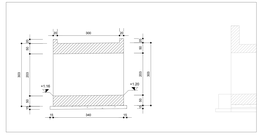

SEZIONE TRASVERSALE 12-12
scala 1 : 50

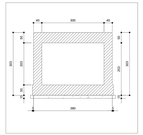

VISTA 3D

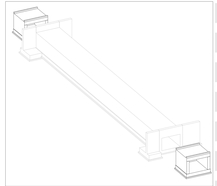

SEZIONE TRASVERSALE 14-14
scala 1 : 50

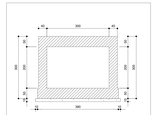

SCHEMA DISPOSIZIONI SEZIONI
scala 1 : 250

PIANTA SPICCATO
scala 1 : 50

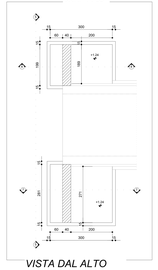

PIANTA SPICCATO
scala 1 : 50

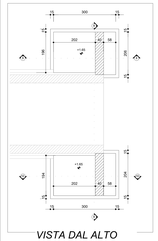

VISTA DAL ALTO
scala 1 : 50

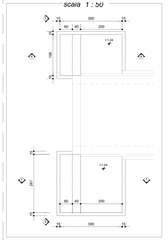

VISTA DAL ALTO
scala 1 : 50

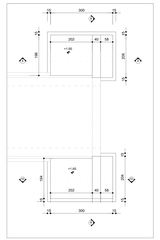

SEZIONE TRASVERSALE 6-6
scala 1 : 50

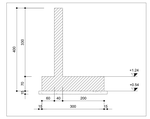

SEZIONE TRASVERSALE 7-7
scala 1 : 50

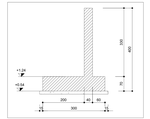

SEZIONE TRASVERSALE 9-9
scala 1 : 50

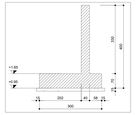

SEZIONE TRASVERSALE 10-10
scala 1 : 50

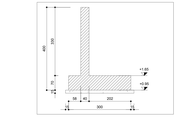

SCHEMA DISPOSIZIONI SEZIONI
scala 1 : 250

VISTA 3D

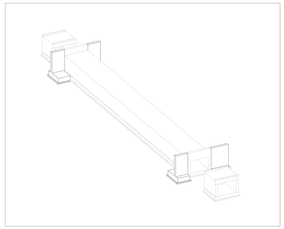

SEZIONE TRASVERSALE 8-8
scala 1 : 50

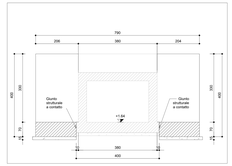

SEZIONE TRASVERSALE 5-5
scala 1 : 50

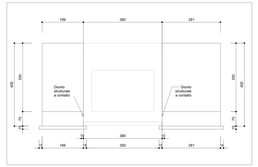

PIANTA SPICCATO
scala 1 : 50

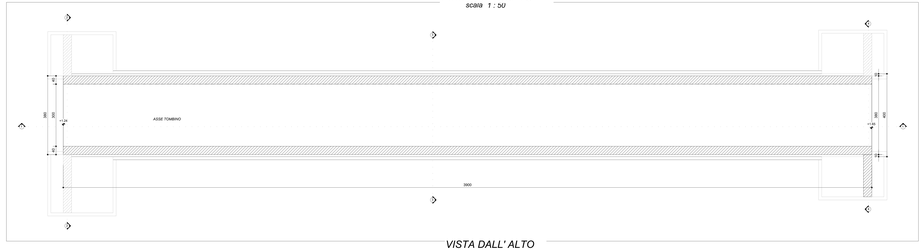

VISTA DALL' ALTO
scala 1 : 50

SEZIONE LONGITUDINALE 1-1
scala 1 : 50

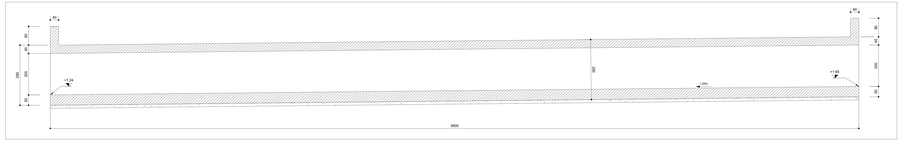

SEZIONE TRASVERSALE 2-2
scala 1 : 50

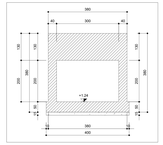

SEZIONE TRASVERSALE 3-3
scala 1 : 50

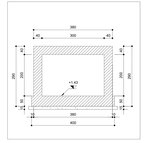

SEZIONE TRASVERSALE 4-4
scala 1 : 50

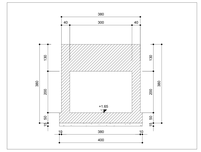

SCHEMA DISPOSIZIONI SEZIONI
scala 1 : 250

PIANTA CHIAVE

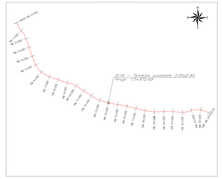

VISTA 3D

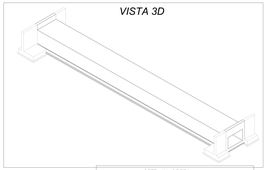

GETTI IN OPERA

CALCESTRUZZO MAGRO E GETTO DI LIVELLAMENTO:
- CLASSE DI RESISTENZA MINIMA C12/15
- TIPO CEMENTO CEM I-V
- CLASSE DI ESPOSIZIONE AMBIENTALE : X0

CALCESTRUZZO TOMBINI:
- CLASSE DI RESISTENZA MINIMA C32/40
- CLASSE DI CONSISTENZA S4
- RAPPORTO A/C : 0.230
- CLASSE DI ESPOSIZIONE AMBIENTALE : XC4 XF1
- CLASSE MINIMA DI CONSISTENZA : S4
- CLASSE DI ESPOSIZIONE AMBIENTALE : XS1
- COPRIFERRO : 40 mm
- DIAMETRO MASSIMO INERTI : 20 mm

CALCESTRUZZO MURI D'IMBOCCO, CANALI RETTANGOLARI CANALI ALI AL CANALETTA TRAPEZIO:
- CLASSE DI RESISTENZA MINIMA C30/37
- CLASSE DI CONSISTENZA S4
- RAPPORTO A/C : 0.255
- CLASSE MINIMA DI CONSISTENZA : S4
- CLASSE DI ESPOSIZIONE AMBIENTALE : XA1
- COPRIFERRO : 40 mm
- DIAMETRO MASSIMO INERTI : 20 mm

ACCIAIO ORDINARIO PER CALCESTRUZZO ARMATO
in barre e di rete elettrosaldata:
- Tensione di snervamento caratteristica : fyk ≥ 450 N/mm²
- Tensione di snervamento caratteristica : fyk ≥ 450 N/mm²
- Tensione caratteristica a rottura : ftk ≥ 540 N/mm²
- Fattore di sovraresistenza : 1.25 ≤ (ftk/fyk) ≤ 1.35

NOTA

Per ogni dettaglio si rimanda agli elaborati "LI0B02EZZPBIN1900001 - LI0B02EZZPBIN1900002"

COMMITTENTE:

RFI RETE FERROVIARIA ITALIANA
GRUPPO FERROVIE DELLO STATO ITALIANE
DIREZIONE INVESTIMENTI
U.O. INFRASTRUTTURE INVESTIMENTI
DIRETTRICE SUD - PROGETTO ADRIATICA

DIREZIONE LAVORI:

APPALTATORE:

MANDATARIA: IL CONSORZIO STABILE SOCIVIRTRO

MANDANTI: MANNAIA ITALFERR GRUPPO FERROVIE DELLO STATO ITALIANE ATLANTE

PROGETTAZIONE: HUB ENGINEERING

MANDANTI: ITECO

PROGETTO ESECUTIVO

LINEA PESCARA - BARI
RADDOPPIO DELLA TRATTA FERROVIARIA TERMOLI - LESINA
LOTTO 2 a 3 - RADDOPPIO TERMOLI - RIPALTA

Firmato digitalmente da:
Fausto Manzonetto
Firmato il 19/03/2024 12:53
Società: ITALFERR S.P.A.
Valido dal 01/06/2023 al 31/08/2026
Emesso da: INFOCERT

IN19 - Tombino scatolare 3.00x2.40 al km 13+072.66
Carpenteria tombino

APPALTATORE	PROGETTISTA	SCALA
IL DIRETTORE TECNICO (Ing. Fausto Manzonetto)	IL PROGETTISTA INTEGRATORE (Ing. Fausto Manzonetto)	1:50

COMMESSA	LOTTO	FASE	ENTE	TIPO DOC.	PROGRESSIVO	REV.
LI0B	02	E	ZZ	BB	IN1900	001 C

Rev.	Descrizione	Redatto	Data	Verificato	Data	Validato	Data	Autorizzato Data
A	Prima emissione	G.Di Stefano	Giugno 2021	G.Di Stefano	Giugno 2021	G.Di Stefano	Giugno 2021	Fausto Manzonetto Giugno 2021
B	Aggiornamento per RdV n.LI0J	G.Di Stefano	Nov. 2021	G.Di Stefano	Nov. 2021	G.Di Stefano	Nov. 2021	Fausto Manzonetto Nov. 2021
C	Revisione a seguito di RfI-CTA	G.Di Stefano	Dic. 2023	G.Di Stefano	Dic. 2023	G.Di Stefano	Dic. 2023	Fausto Manzonetto Dic. 2023

Fausto Manzonetto
ORDINE DEGLI INGEGNERI DELLA PROVINCIA DI PESCARA
Ing. Fausto Manzonetto
Iscritto all'albo n. 1000

File: LI0B02EZZBBIN1900001C