PLANIMETRIA-Scala 1:1000

PLANIMETRIA-Scala 1:1000

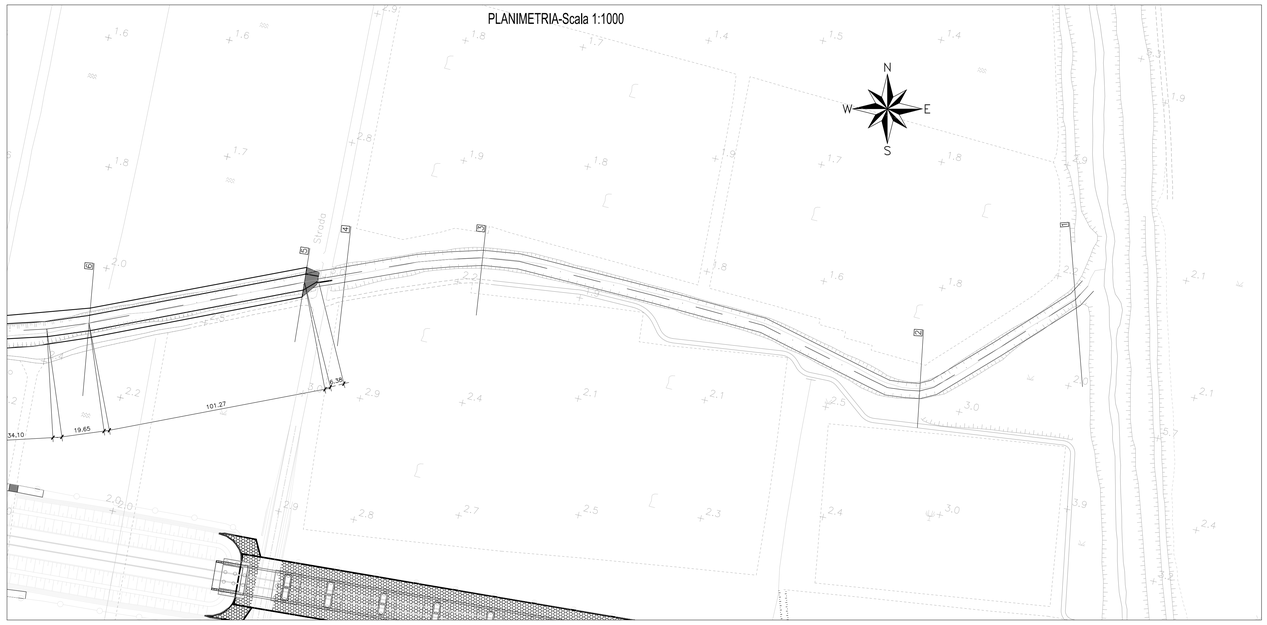

SEZIONE A-A-Scala 1:100

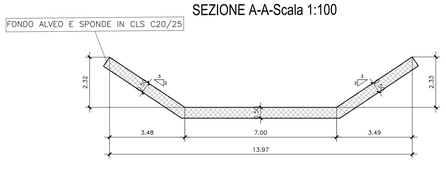

SEZIONE B-B-Scala 1:100

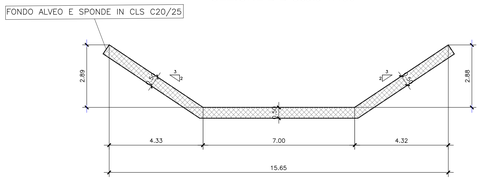

PROFILO-Scala 1:2000/200

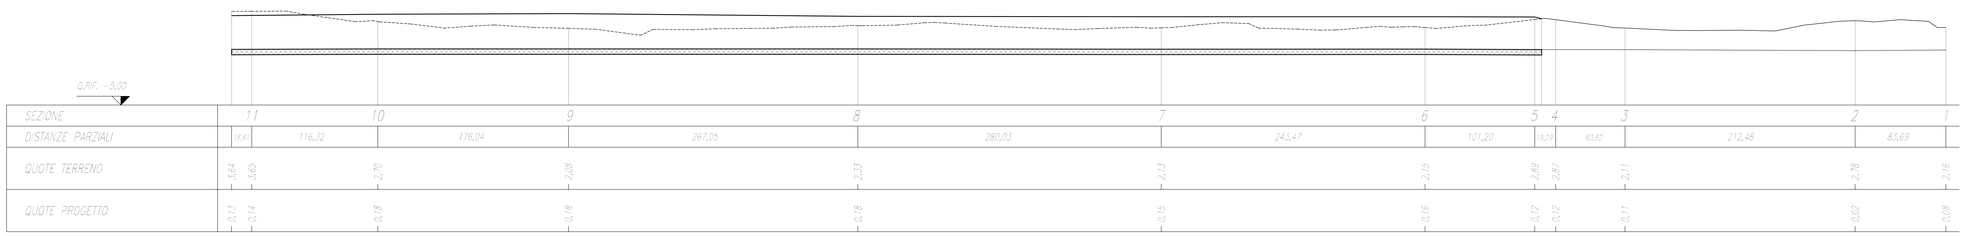

COMMITTENTE:

RFI RETE FERROVIARIA ITALIANA
GRUPPO FERROVIE DELLO STATO ITALIANE
DIREZIONE INVESTIMENTI
DIREZIONE PROGRAMMI INVESTIMENTI
DIREZIONE SUD - PROGETTO ADRIATICA

DIREZIONE LAVORI:

ITALFERR
GRUPPO FERROVIE DELLO STATO ITALIANE

APPALTATORE:

AGOSTINO COSTRUZIONI GENERALI
ATLANTE
MANDATARIA MANDANTI

PROGETTAZIONE:

MANDATARIA HUB MANDANTI HMpro

PROGETTO ESECUTIVO

LINEA PESCARA - BARI
RADDOPPIO DELLA TRATTA FERROVIARIA TERMOLI - LESINA

LOTTO 2 e 3: RADDOPPIO TERMOLI - RIPALTA

Firmato digitalmente da:
Facchini Massimo
Firmato il 14/03/2024 13:12
Seriale Certificato: 2702585
Valido dal 01/09/2023 al 01/09/2026
InfoCamere Qualified Electronic Signature CA

IN - INTERFERENZE IDRAULICHE
IN22 - Deviazione e Sistemazione canale km 13+900 a km 15+100
Stralcio planimetrico piante e sezioni

APPALTATORE	PROGETTAZIONE	SCALA:
DIRETTORE TECNICO Ing. G.Balini **A.G.P AGOSTINO COSTRUZIONI GENERALI S.r.l.** Il Direttore Tecnico (Ing. Giancarlo Balini)	DIRETTORE DELLA PROGETTAZIONE Ing. M. Facchini	VARIE

COMMESSA	LOTTO	FASE	ENTE	TIPO DOC.	OPERA/DISCIPLINA	PROGR.	REV.
LI0B	02	E	ZZ	AZ	IN2200	001	C

Revis.	Descrizione	Redatto	Data	Verificato	Data	Approvato	Data
A	Emissione Esecutiva	C. Cofone	Dicembre 2022	O. Caruso	Dicembre 2022	V. Secreti	Dicembre 2022
B	Revisione a seguito di RDV	C. Cofone	Giugno 2023	O. Caruso	Giugno 2023	V. Secreti	Giugno 2023
C	Revisione a seguito di RDV	C. Cofone	Ottobre 2023	O. Caruso	Ottobre 2023	V. Secreti	Ottobre 2023

Validato dal Provveditorato Interregionale per le OO.PP. per l'Abruzzo, il Lazio e la Sardegna con Decreto n. 412 del 19-07-2024

File: LI0B02EZZAZIN2200001C.DWG

n. Elab.: