
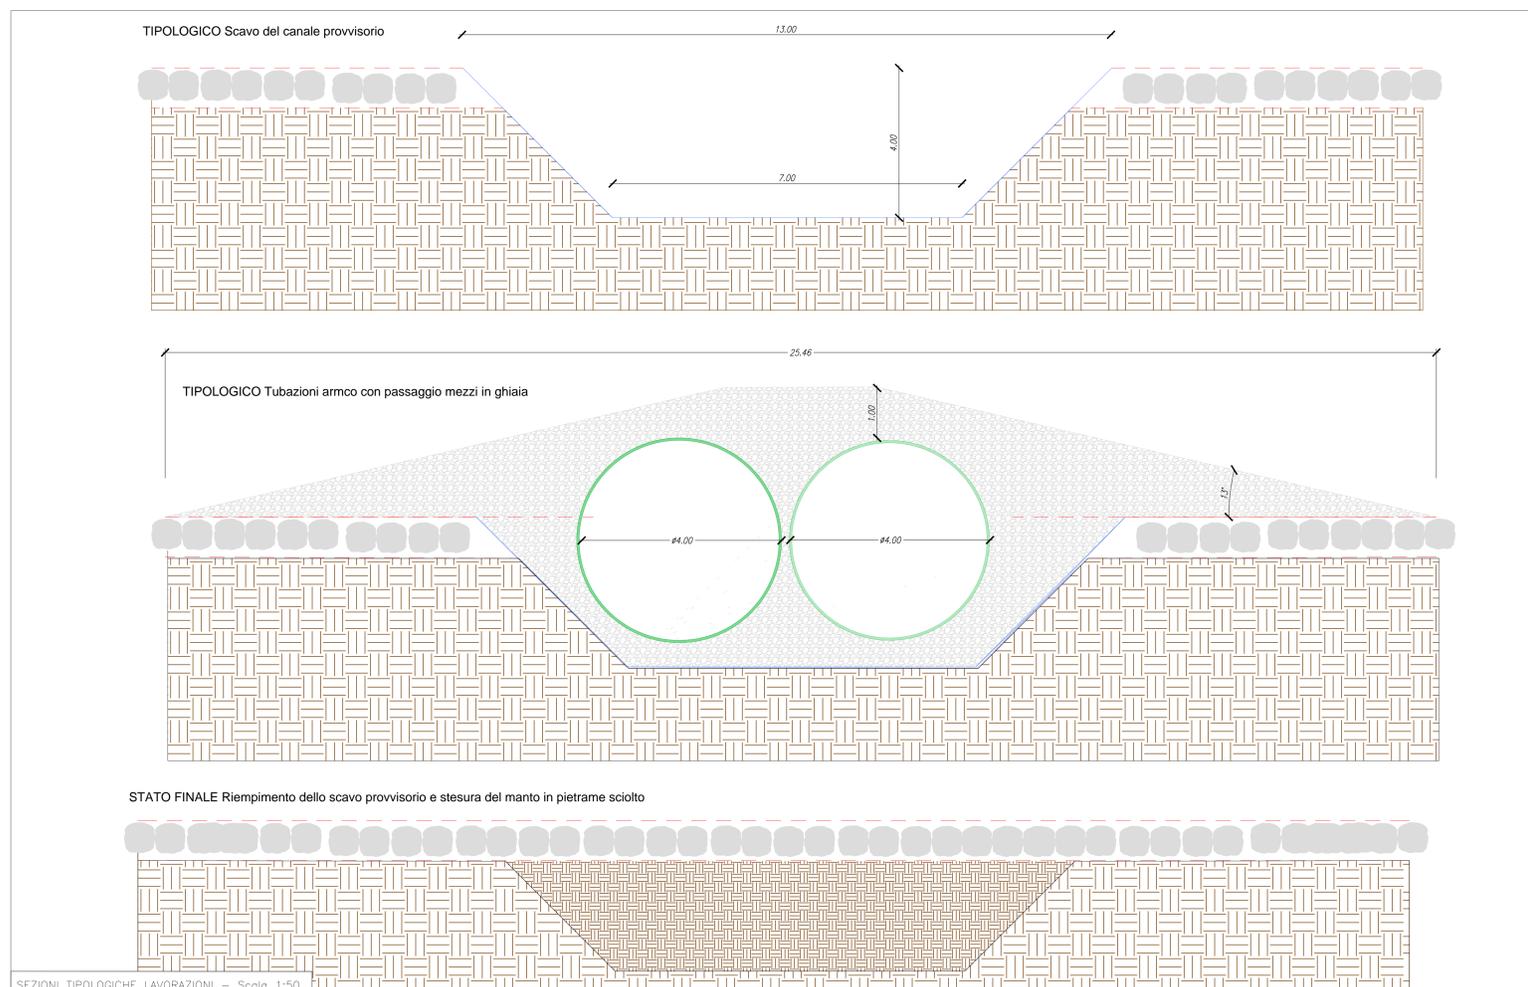


- LEGENDA DELLA FASI
- Corso d'acqua
 - Asse nuovo canale
 - Tubazione interrata provvisoria armco
 - Canale provvisorio
 - Reinterri
 - Argine provvisorio in sacchi di sabbia
 - Rivestimento alveo in massi intarsiati

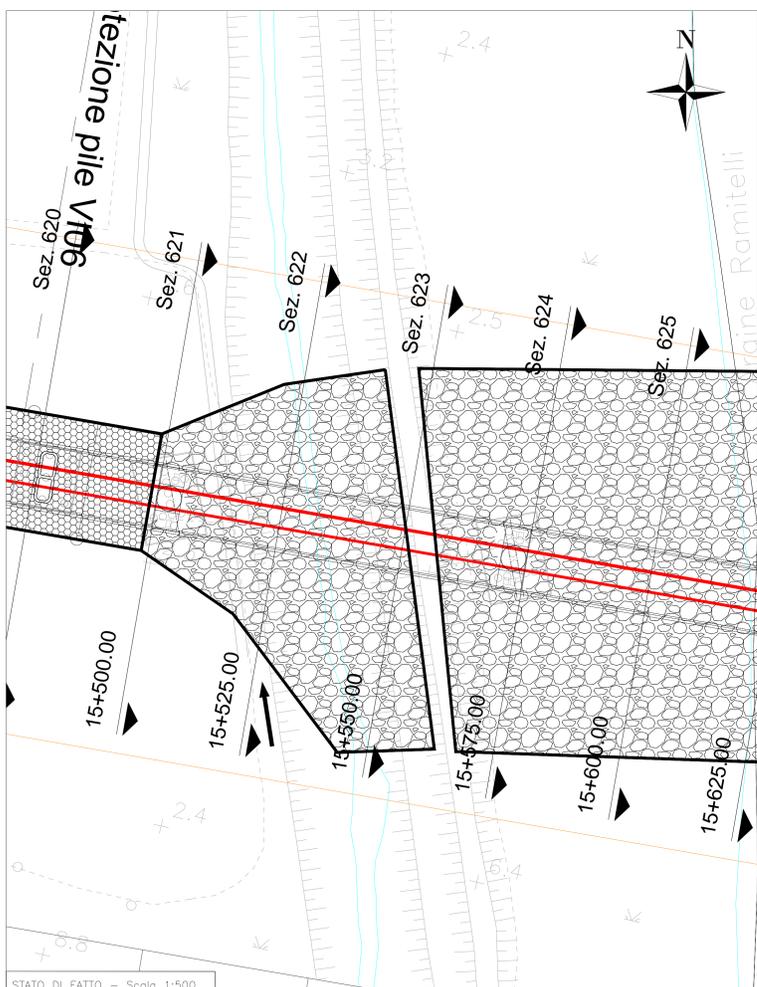

1. STATO DI FATTO
2. FASE 1
 - 2.1. Scavo dei canali provvisori e posa della tubazione armco a partire da valle verso monte
 - 2.2. Posa degli argini in sacchi di sabbia
 - 2.3. Lavorazioni delle fondazioni e delle pile del viadotto V106
3. FASE 2
 - 3.1. Rimozione degli argini in sabbia e rimozione dei tubi provvisori armco e rinterro del canale provvisorio
 - 3.2. Varo delle travi di impalcato del viadotto V106 (se in interferenza con gli scavi dei canali provvisori)
4. STATO FINALE

COMMITTENTE: **RFI** RETE FERROVIARIA ITALIANA
GRUPPO FERROVIE DELLO STATO ITALIANE
DIREZIONE INVESTIMENTI
DIREZIONE PROGRAMMI INVESTIMENTI
DIRETTRICE SUD - PROGETTO ADRIATICA

DIREZIONE LAVORI: **ITALFER** GRUPPO FERROVIE DELLO STATO ITALIANE

APPALTATORE: **AGOSTINO** COSTRUZIONI
MANDATARIA: **HUB** MANDANTI: **HYPRO**

PROGETTO ESECUTIVO
LINEA PESCARA - BARI
RADDOPPIO DELLA TRATTA FERROVIARIA TERMOLI - LESINA
LOTTO 2 e 3: RADDOPPIO TERMOLI - RIPALTA

Fasi realizzative IN24

APPALTATORE	PROGETTAZIONE	SCALA
DIRETTORE TECNICO Ing. G. Basso	DIRETTORE DELLA PROGETTAZIONE Ing. M. Falaschi	VARIE

COMMESSA / LOTTO / FASE / ENTE / TIPO DOC. / OPERA / DISCIPLINA / Progr. / REV.

LI02 02 E ZZ PZ IN2400 001 B

Rev.	Descrizione	Redatto	Data	Verificato	Data	Approvato	Data	Autorizzato	Data
A	Intervento Esecutivo	C. Colone	08/09/2023	C. Colone	08/09/2023	V. Scarsi	08/09/2023		
B	Revisione esecutiva e appalto B RDV	C. Colone	08/09/2023	C. Colone	08/09/2023	V. Scarsi	08/09/2023		

File: LI0202ZZPZIN2400001B.DWG n. Etab.: