PARTICOLARE CANALETTA 1/2 Ø400
SCALA 1:20

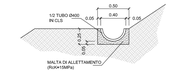

PARTICOLARE FOSSO DI GUARDIA
SCALA 1:20

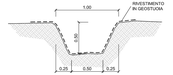

PROFILO LONGITUDINALE
SCALA 1:200

GALLERIA SCHIAVI
GALLERIA ARTIFICIALE

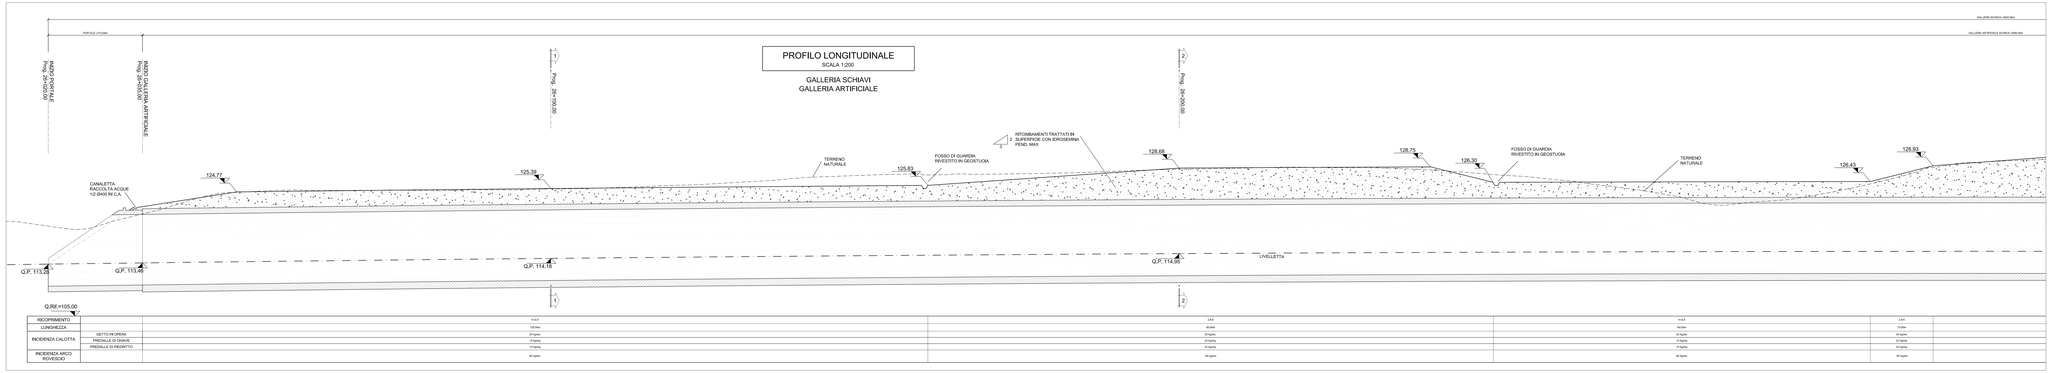

RICOPRIMENTO		H=2.0	H=2.0	H=2.0	2.5H		
LUNGHEZZA		100.00m	40.00m	100.00m	10.00m		
INCIDENZA CALOTTA	GETTO IN OPERA	25 kg/mc	25 kg/mc	25 kg/mc	25 kg/mc		
	PREGIALLE DI DIAVOLE	15 kg/mc	15 kg/mc	15 kg/mc	15 kg/mc		
	PREGIALLE DI PIEDRITTO	15 kg/mc	15 kg/mc	15 kg/mc	15 kg/mc		
INCIDENZA ARCO ROVESCIO		30 kg/mc	30 kg/mc	30 kg/mc	30 kg/mc		

PROFILO LONGITUDINALE
SCALA 1:200

GALLERIA SCHIAVI
GALLERIA ARTIFICIALE

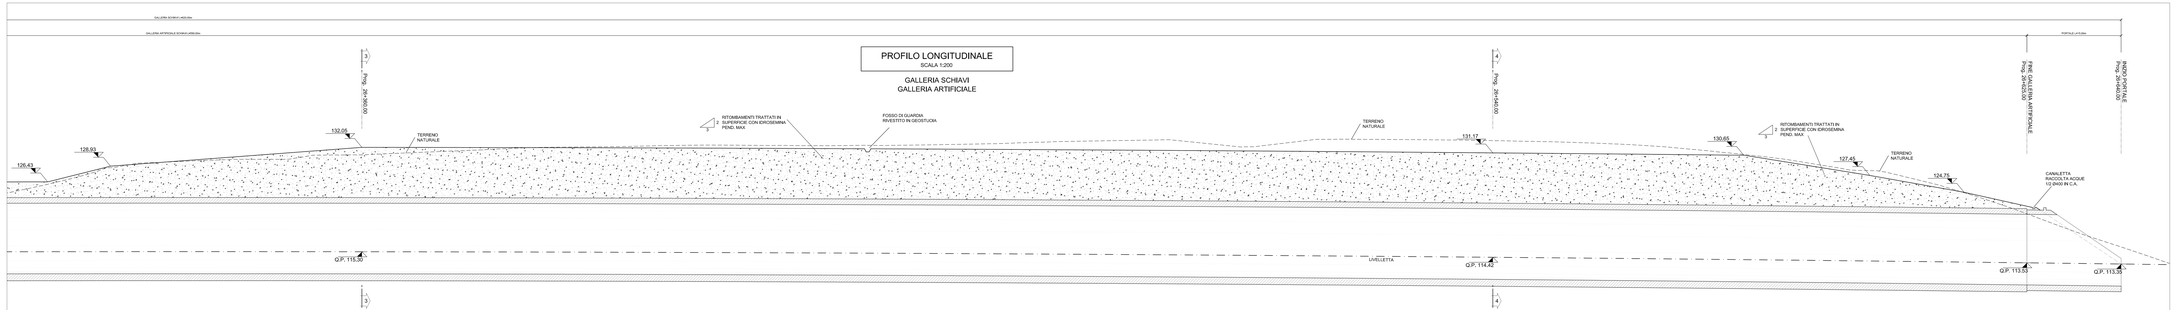

RICOPRIMENTO		2.5H	2.5H	2.5H	H=2.0		
LUNGHEZZA		10.00m	200.00m	10.00m	10.00m		
INCIDENZA CALOTTA	GETTO IN OPERA	25 kg/mc	25 kg/mc	25 kg/mc	25 kg/mc		
	PREGIALLE DI DIAVOLE	15 kg/mc	15 kg/mc	15 kg/mc	15 kg/mc		
	PREGIALLE DI PIEDRITTO	15 kg/mc	15 kg/mc	15 kg/mc	15 kg/mc		
INCIDENZA ARCO ROVESCIO		30 kg/mc	30 kg/mc	30 kg/mc	30 kg/mc		

COMPUTO VOLUMI MOVIMENTO TERRA	
- VOLUME DI SCAVO TRATTO ARTIFICIALE	57937 mc
- VOLUME DI RITOMBAMENTO DELLE ARTIFICIALI	36022 mc

LEGENDA

Q.P. : Quota Progetto

NOTA DI MATERIALI

- PER LA TABELLA MATERIALI DI RIMANDA ASLI SPECIFICI ELABORATI.

ANAS S.p.A.

DG 41/08

LAVORI DI COSTRUZIONE DEL 3° MEGALOTTO DELLA S.S. 106 JONICA - CAT. B - DALL'INNESTO CON LA S.S. 534 (km 383+150) A BOSETTO (km 405+000)

PROGETTO DEFINITIVO

RICHIESTE DELLA COMMISSIONE TECNICA VIA (CTVA-00_2014-0001290)
Integrazione n.12 - ALLEGATI

CONTRAENTE GENERALE:
Società di Progetto
SIRJO s.C.p.A.
Presidente
Ing. Pietro Mario Gianvecchio

PROGETTAZIONE :
ASTALDI
salini impregilo

Il progettista:
dott. ing. E.Campa

Consulenti:
STE - Progetto stradale ed idraulica
ROCKSOIL - Geologia e Geotecnica
TALGONSULT - Strutture
SEA - Geologia e Idrogeologia
ARCHEOSAL - Archeologia
CNABER - Gallerie artificiali
LANDS - Ambiente
ARCHITECTS - Architettura
PROPETSEIONGENIONALIZ - Servizio ed Impianti
Ing. FGARTSI - Strutturista
TECS - Sismici

Il coordinatore per la sicurezza:
Ing. L.A. Sangiuliano

IL RESPONSABILE DEL PROCEDIMENTO:
Ing. M. Scandola

ALLEGATO I12 - c2
GALLERIA ARTIFICIALE SCHIAVI
Profilo longitudinale

AM-EX-LTWXX0GN-dwg-120-DN-00 - 1 - REV.00 - REV