


PARTICOLARE FOSSO DI GUARDIA

SCALA 1:20

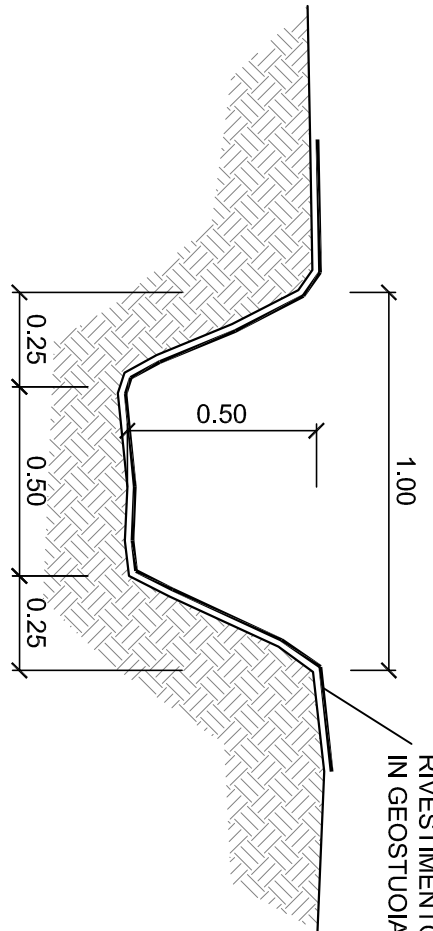


SEZIONE 2-2

SCALA 1:200

Prog. 26+200.00

Carr. Nord

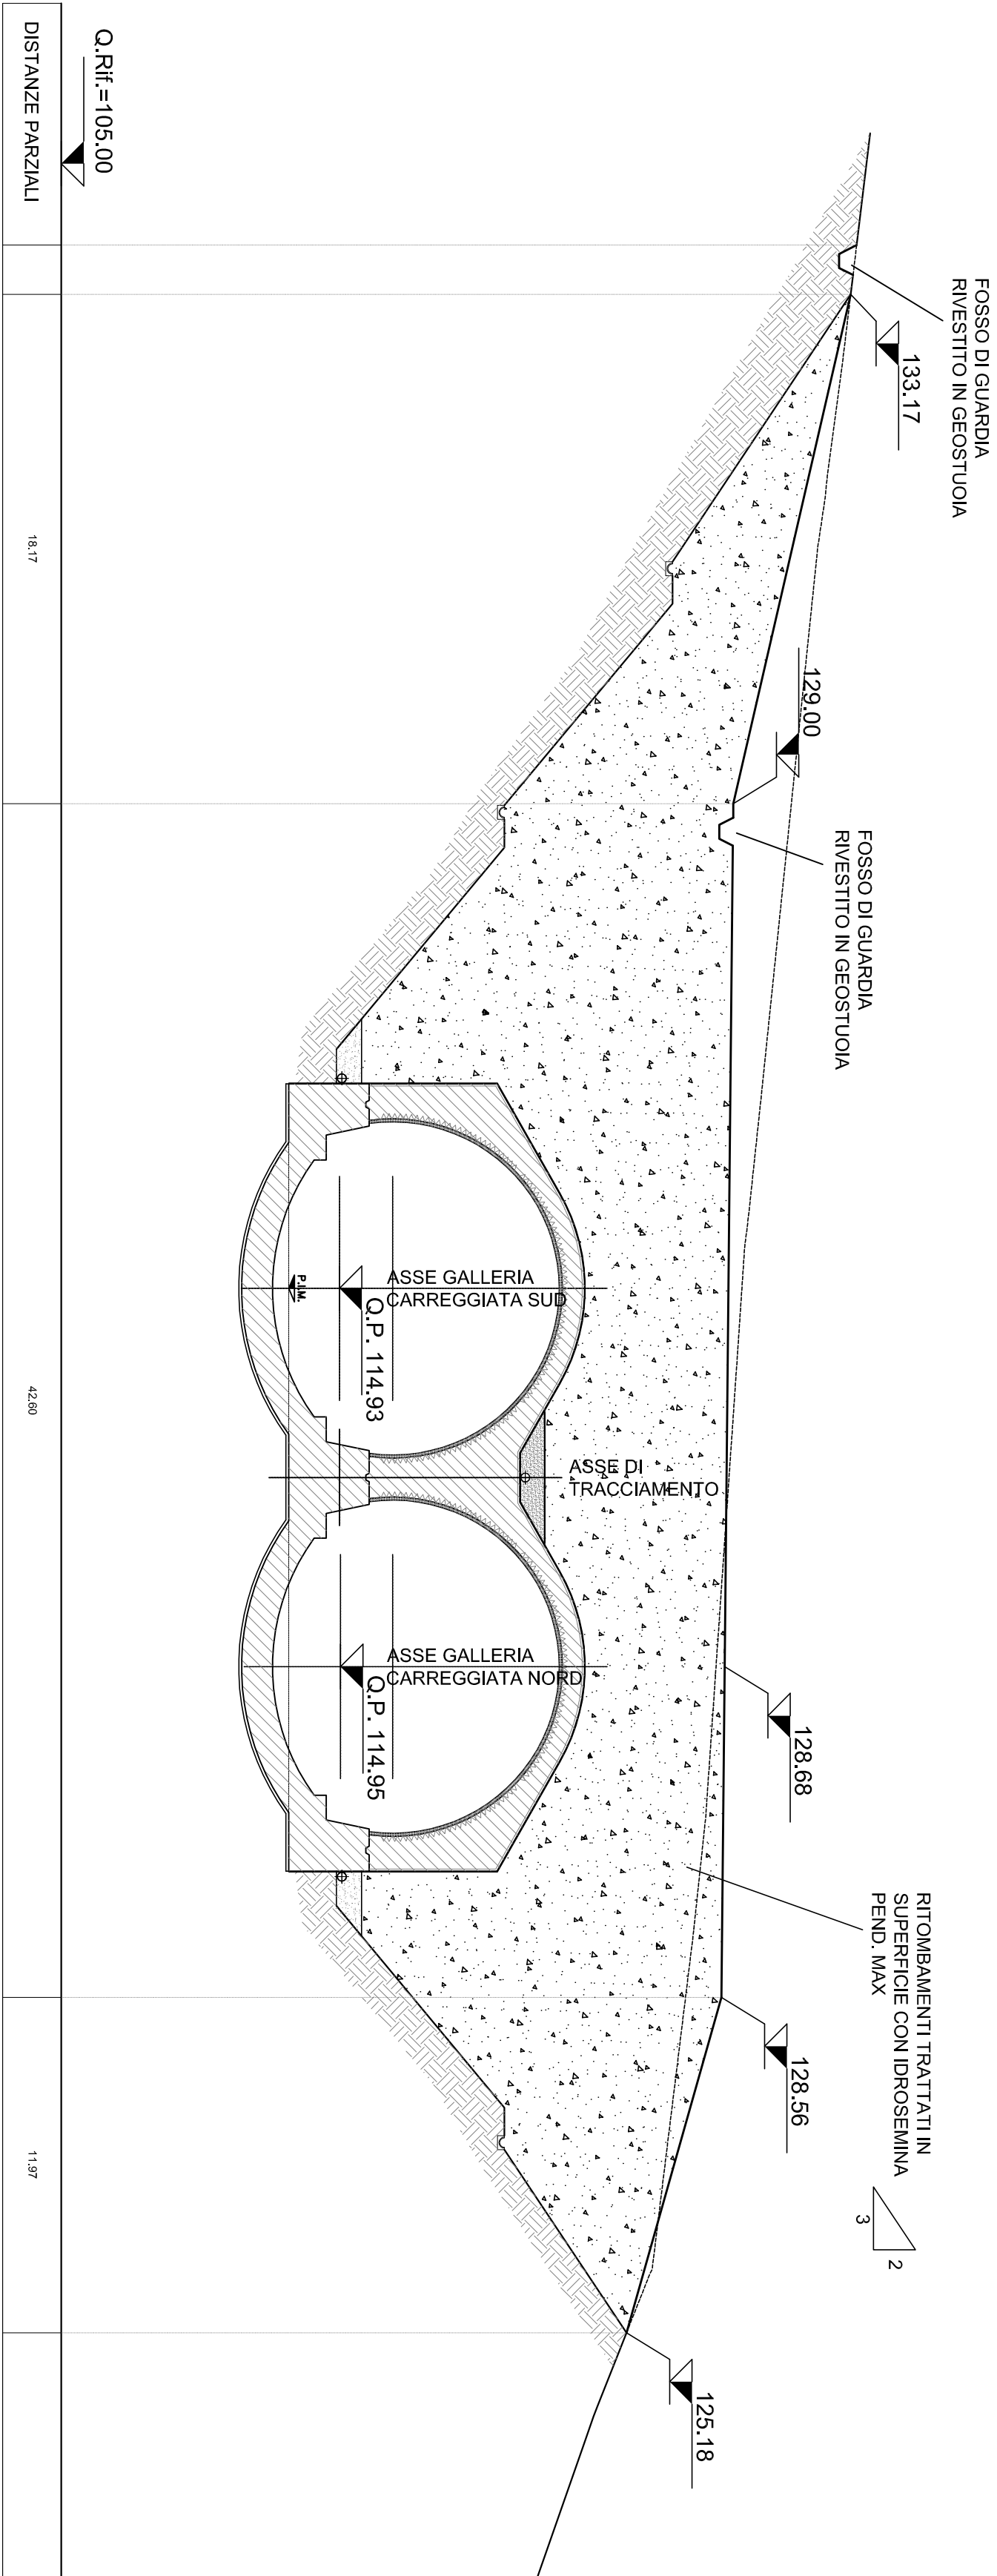


SEZIONE 1-1

SCALA 1:200

Prog. 26+100.00

Carr. Nord

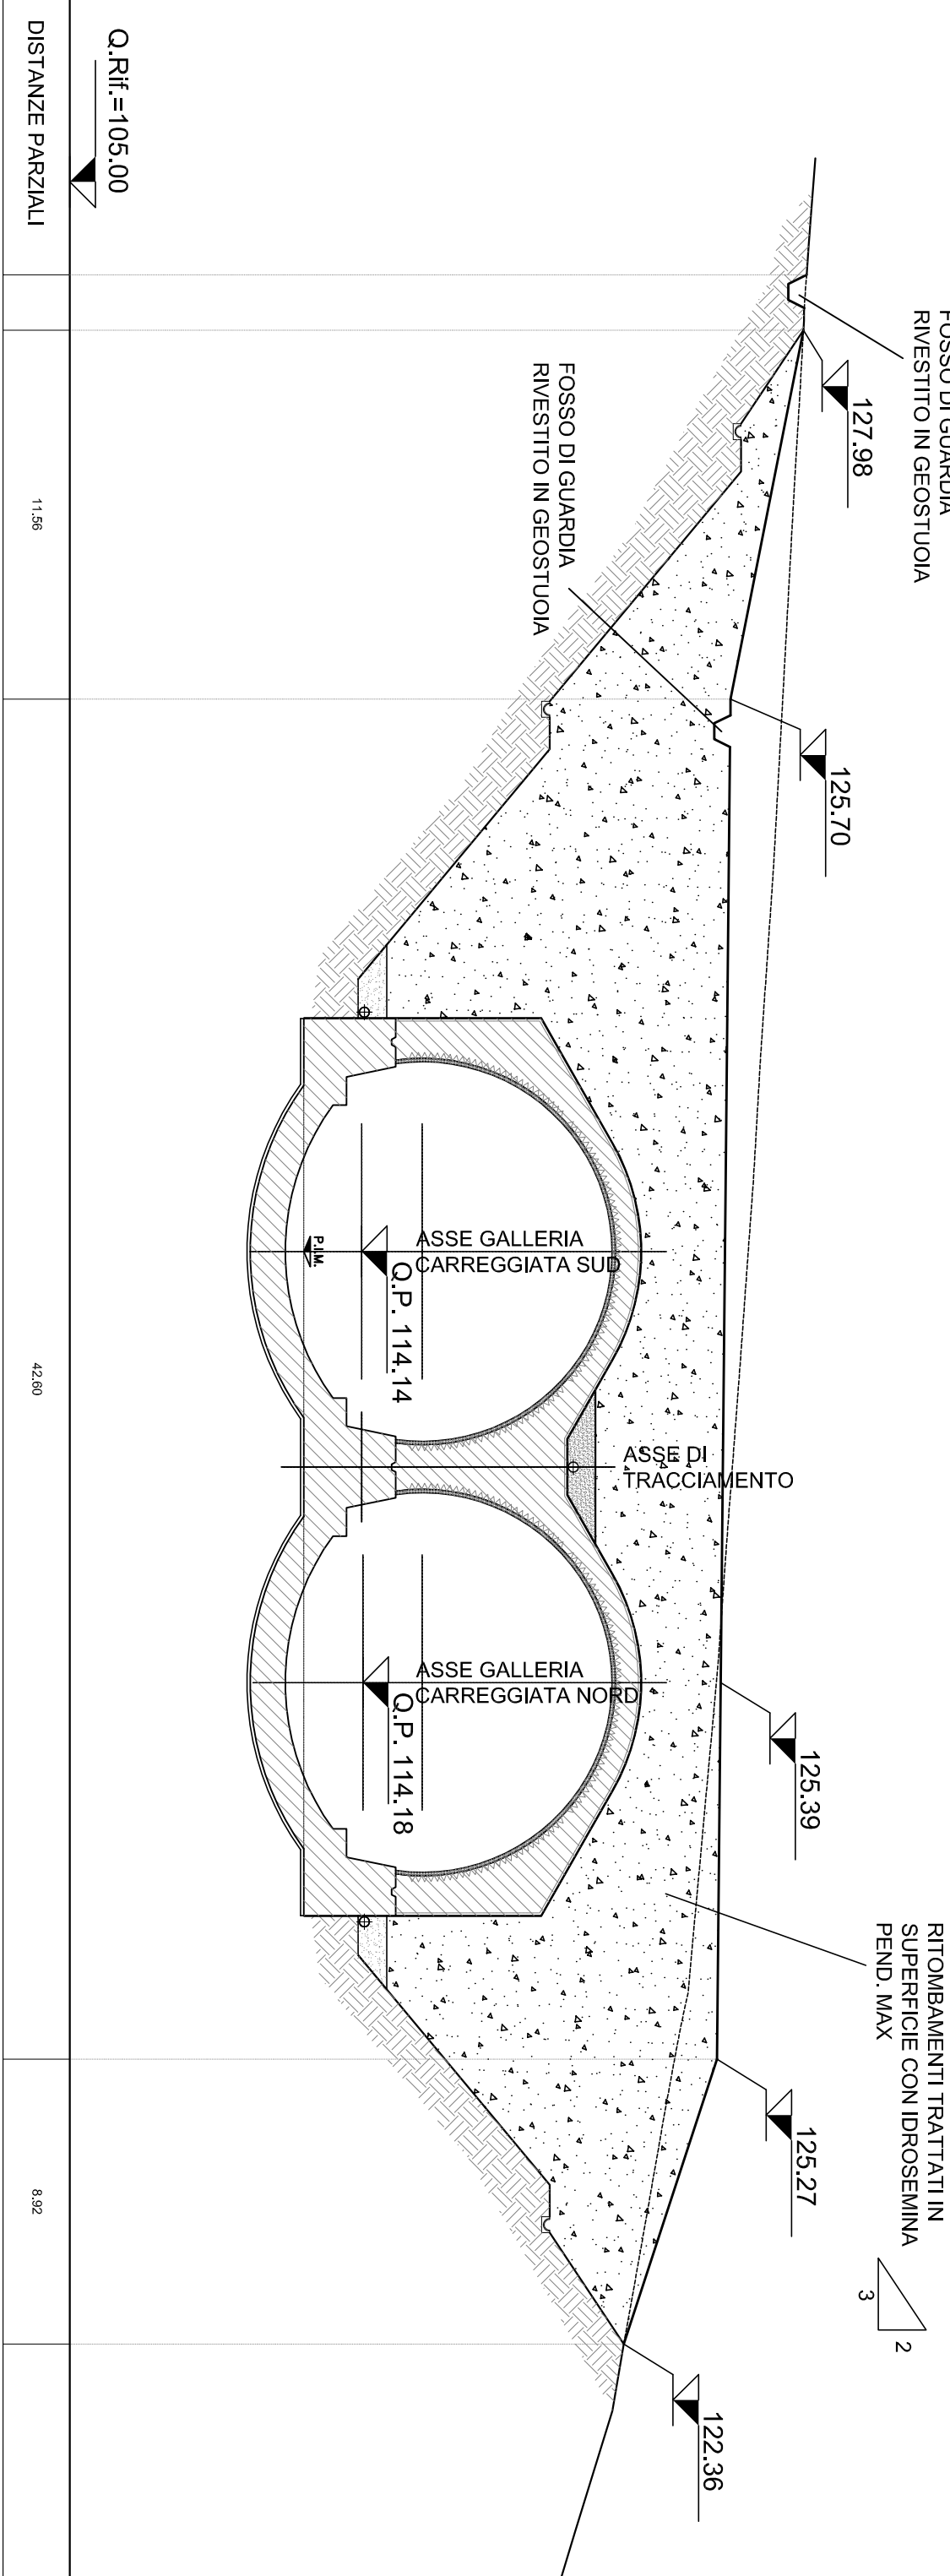


SEZIONE 4-4

SCALA 1:200

Prog. 26+540.00

Carr. Nord

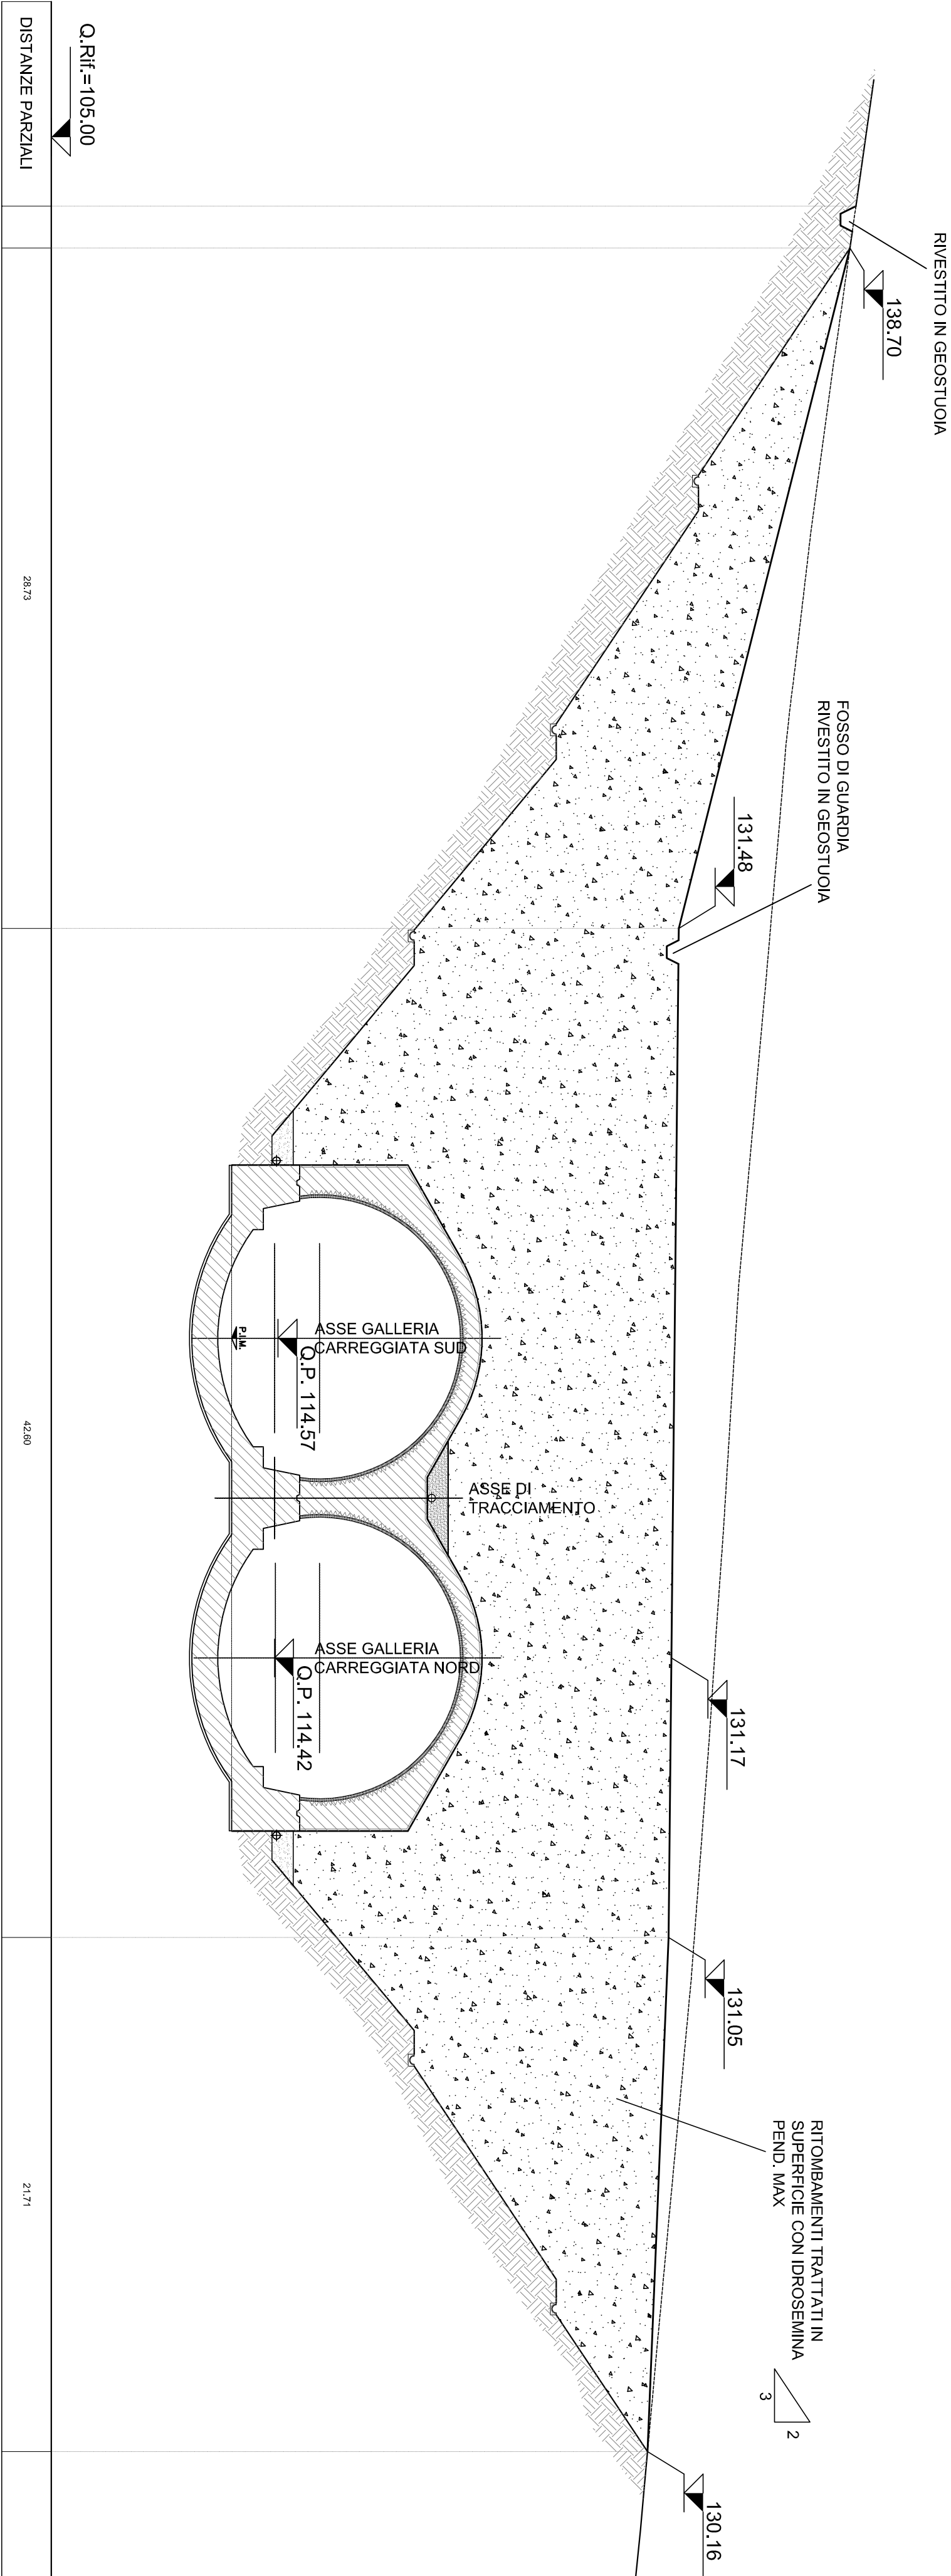


SEZIONE 3-3

SCALA 1:200

Prog. 26+360.00

Carr. Nord

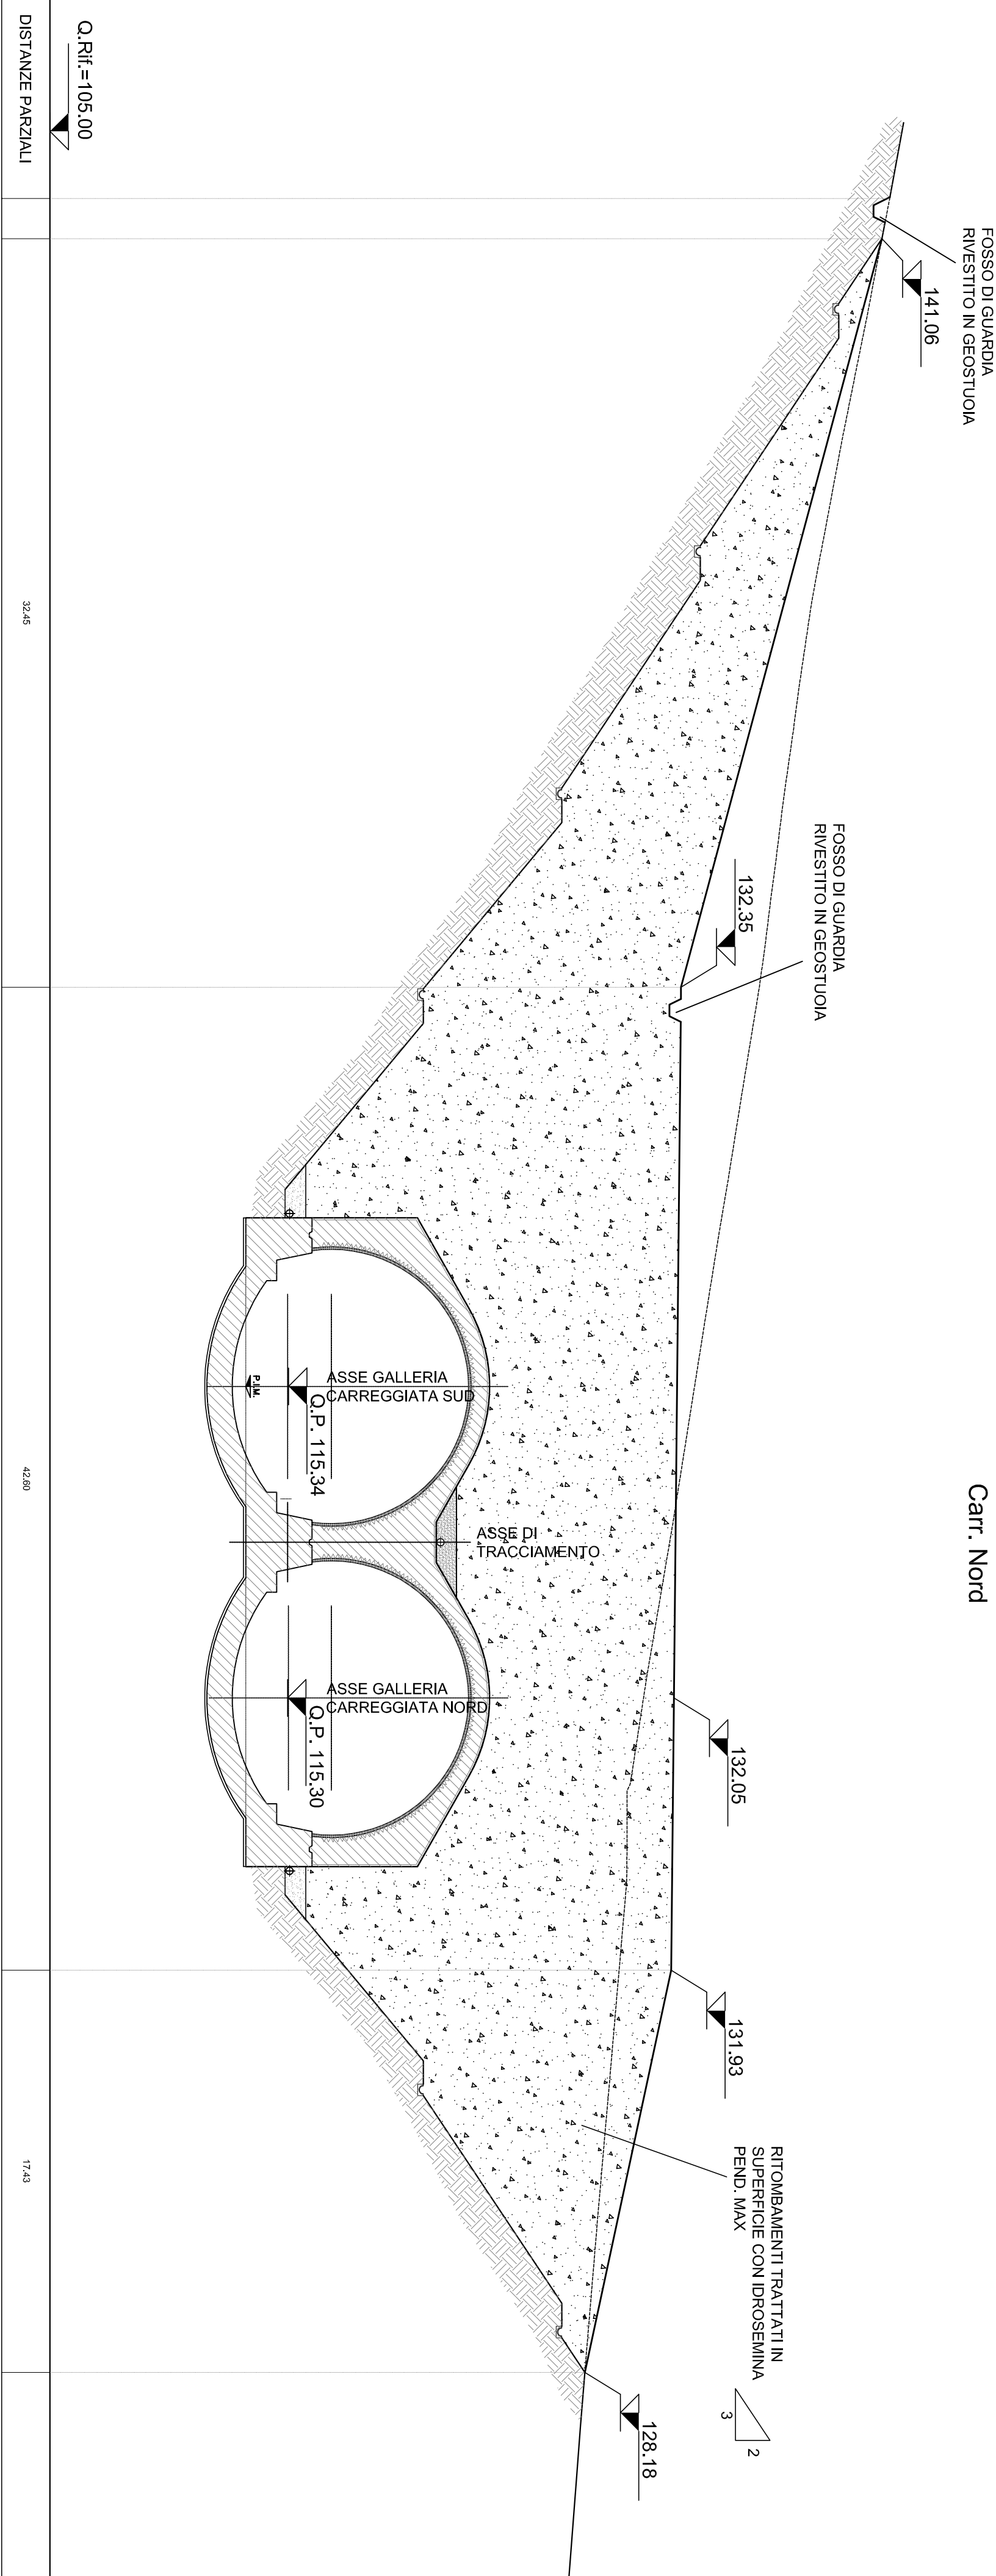

LEGENDA

Quota Progetto

NOTA SINTETICA
- PER LA TABELLA MATERIALI E DIMENSIONI DEI MATERIALI UTILIZZATI, RIFERIRSI ALLA TABELLA MATERIALI E DIMENSIONI DEI MATERIALI UTILIZZATI, RIFERIRSI ALLA TABELLA MATERIALI E DIMENSIONI DEI MATERIALI UTILIZZATI.

ANAS S.p.A.
Autosole

DG 41/08

PROGETTO DEFINITIVO

RICHIESTE DELLA COMMISSIONE TECNICA VIA (CIVA-90_2014-0001290)

Integrazione n.1.2 - ALLEGATI

SIRJO S.p.A.
Ing. Pietro Nappi - Direttore

PROGETTAZIONE:

ASTALDI

Ing. E. Cimino

salini
Impregilo

Ing. L.A. Gargallo

Il coordinatore generale è autorizzato

LA RESPONSABILI DEL PROGETTO

ALLEGATO 112 - C3
GALLERIA ARTIFICIALE SCHIAVI
Sezioni Trasversali

