PIANTA-Scala 1:200

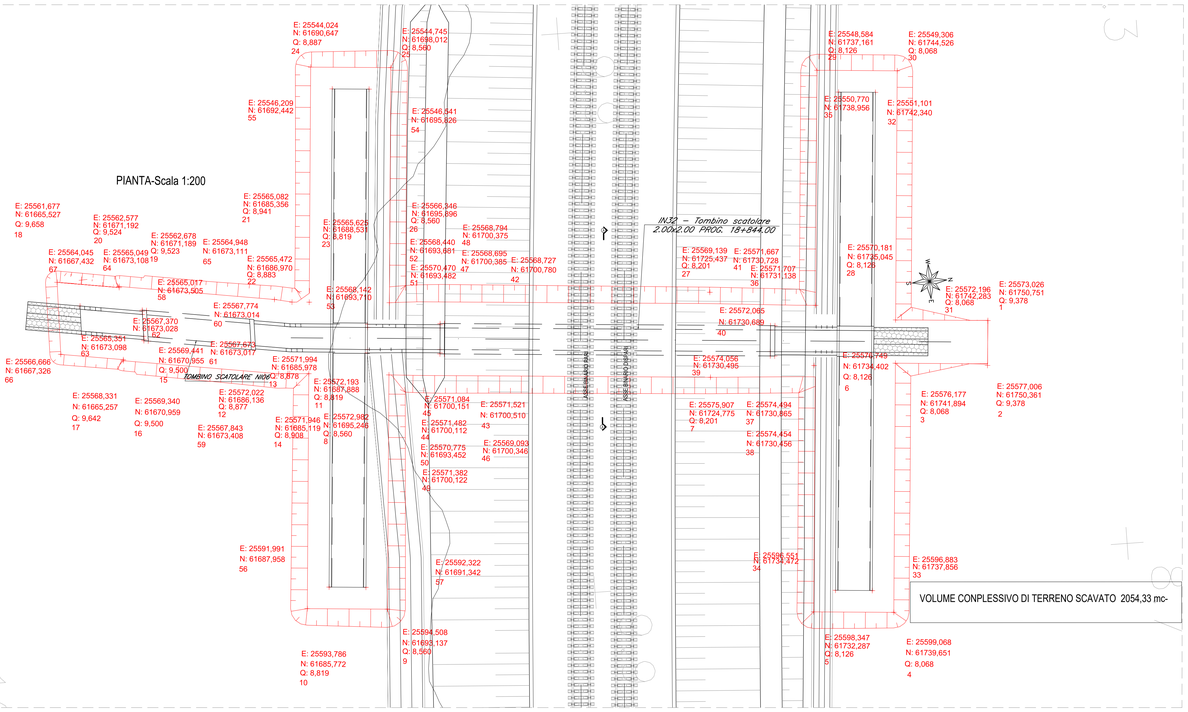

LEGENDA
- opere in fase di realizzazione
- opere già realizzate

Fase 1:
- Preparazione cantiere
- Pulizia e taglio arbusti
- Realizzazione dello scavo necessario alla realizzazione delle opere.

Fase 2:
- Realizzazione platea di fondazione
-Realizzazione delle opere strutturali in elevazione

Fase 3:
- Realizzazione opere di finitura
-Ripristino aree

PIANTA CHIAVE

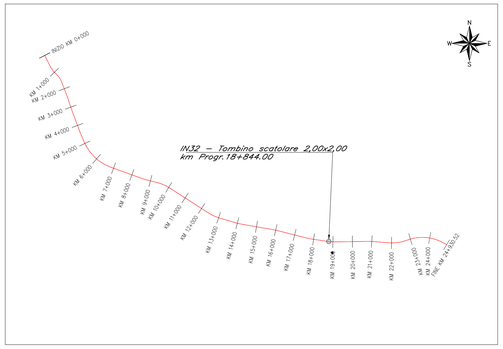

SEZIONE A-A-Scala 1:100

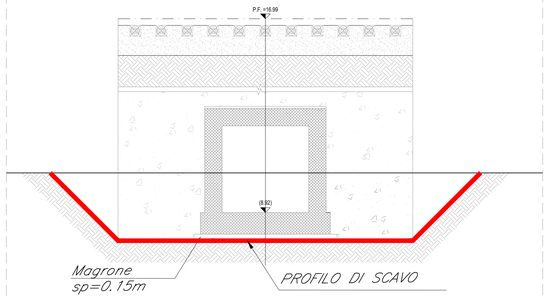

FASE 1 - SEZIONE TRASVERSALE-Scala 1:100

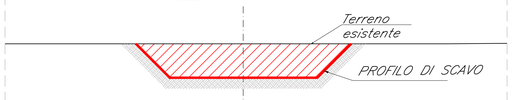

FASE 2 - SEZIONE TRASVERSALE-Scala 1:100

FASE 3 - SEZIONE TRASVERSALE-Scala 1:100

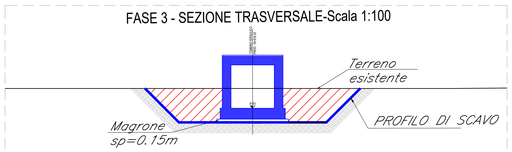

SEZIONE LONGITUDINALE-Scala 1:100

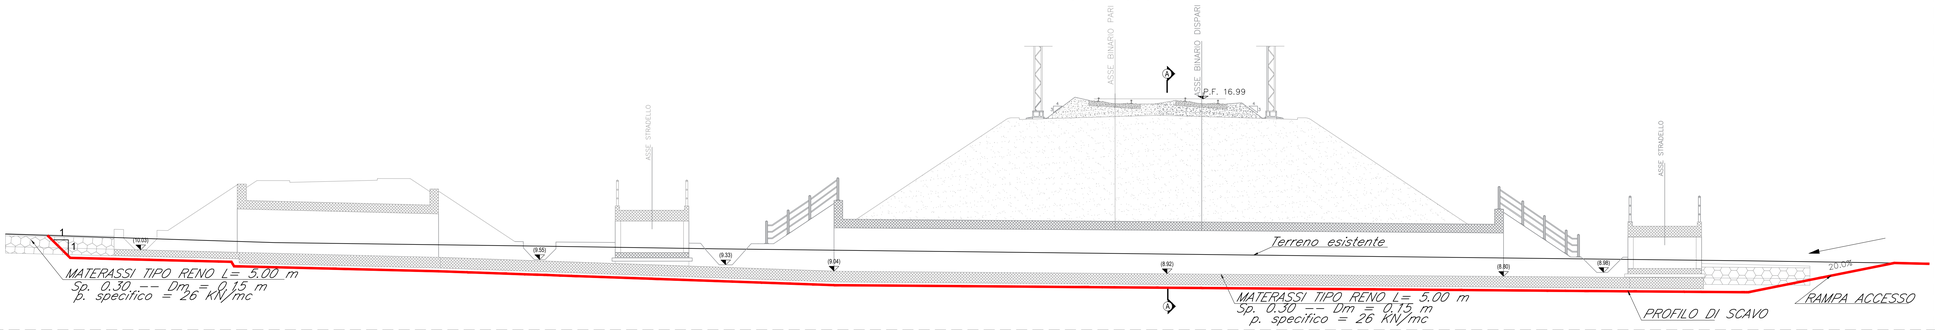

FASE 1 - SEZIONE LONGITUDINALE 1-1-Scala 1:100

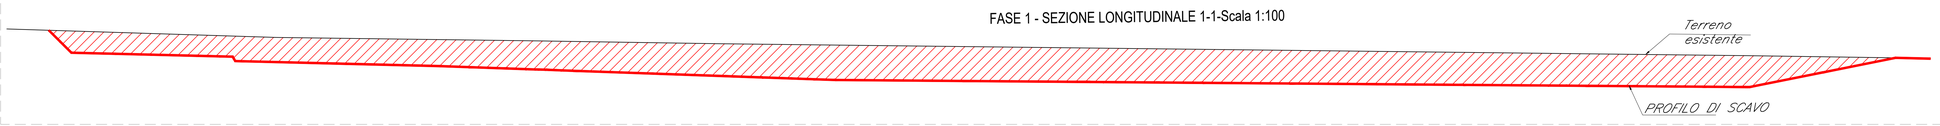

FASE 2 - SEZIONE LONGITUDINALE 1-1-Scala 1:100

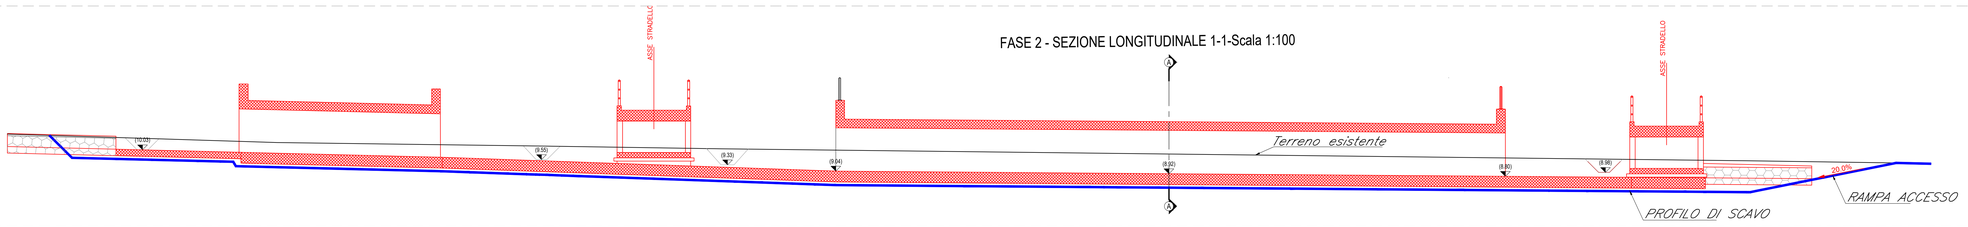

SEZIONE LONGITUDINALE-Scala 1:100

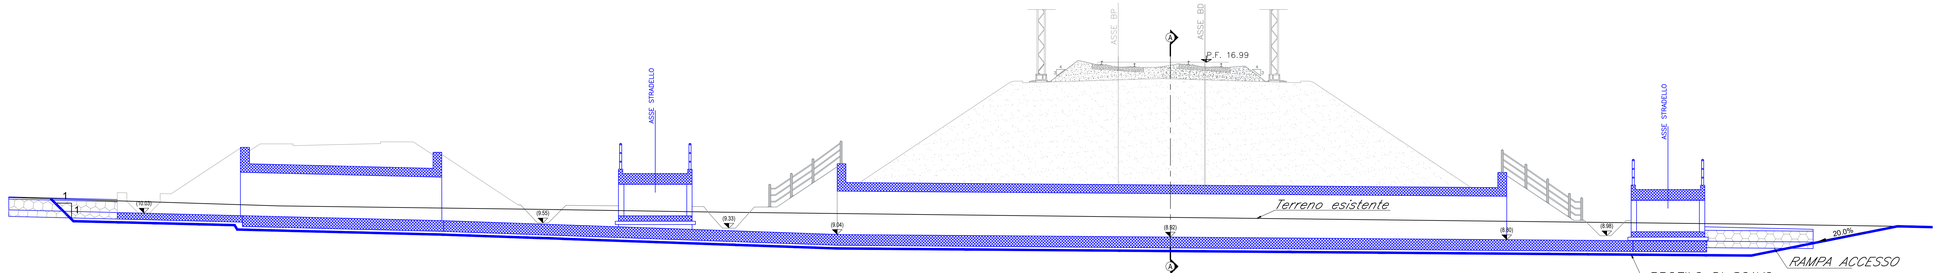

Nota:
La pianta scavi dell'IN32 e dell'NI06 vengono realizzate contemporaneamente per ottimizzazione delle risorse lavoro, data la vicinanza delle opere.

COMMITTENTE:
RFI RETE FERROVIARIA ITALIANA
GRUPPO FERROVIE DELLO STATO ITALIANE
DIREZIONE INVESTIMENTI
DIREZIONE PROGRAMMI INVESTIMENTI
DIRETTRICE SUD - PROGETTO ADRIATICA

DIREZIONE LAVORI:
ITALFERR GRUPPO FERROVIE DELLO STATO ITALIANE

APPALTATORE:
AGOSTINO COSTRUZIONI GENERALI
ReseArch
ATLANTE
MANDATARIA MANDANTI

PROGETTAZIONE:
MANDATARIA HUB MANDANTI HYpro

PROGETTO ESECUTIVO

LINEA PESCARA - BARI
RADDOPPIO DELLA TRATTA FERROVIARIA TERMOLI - LESINA
LOTTO 2 e 3: RADDOPPIO TERMOLI - RIPALTA

Firmato digitalmente da:
Facchini Massimo
Firmato il 14/03/2024 13:21
Seriale Certificato: 2702585
Valido dal 01/09/2023 al 01/09/2026
InfoCamere Qualified Electronic Signature CA

IN32 - Tombino scatolare 2,00x2,00 km 18+844,00
Pianta e sezioni di scavo e fasi costruttive dell'opera

APPALTATORE	PROGETTAZIONE		SCALA:
DIRETTORE TECNICO Ing. G.Russo; Il Direttore Tecnico Ing. Giampietro Ruberto	DIRETTORE DELLA PROGETTAZIONE Ing. M. Calderoni		Var.

COMMESSA	LOTTO	FASE	ENTE	TIPO DOC.	OPERA/DISCIPLINA	PROGR.	REV.
LI0B	02	E	ZZ	PA	IN3200	001	C

Revis.	Descrizione	Redatto	Data	Verificato	Data	Approvato	Data	Autorizzato Data
A	Prima Emissione	Ing. M.Calderoni	Dicembre 2022	Ing. V. Calzona	Dicembre 2022	S. Canale	Dicembre 2022	
B	Aggiornamento per Rdv n.1083	Ing. A.Zaza	Luglio 2023	Ing. M.Calderoni	Luglio 2023	S. Canale	Luglio 2023	
C	Revisione a seguito di OSI-CC-01	Ing. A.Zaza	Ottobre 2023	Ing. M.Calderoni	Ottobre 2023	S. Canale	Ottobre 2023	

File: LI0B02EZZPAIN3200001C.DWG — n. Elab.:

C:\Users\User\Desktop\IT048 - TERMOLI LESINA\INPUT\WORK\IN32-IN40\IN32\LI0B02EZZPAIN3200001C\LI0B02EZZPAIN3200001C.dwg, 22/12/2023 16:06:05, _AutoCAD PDF (General Documentation).pc3