

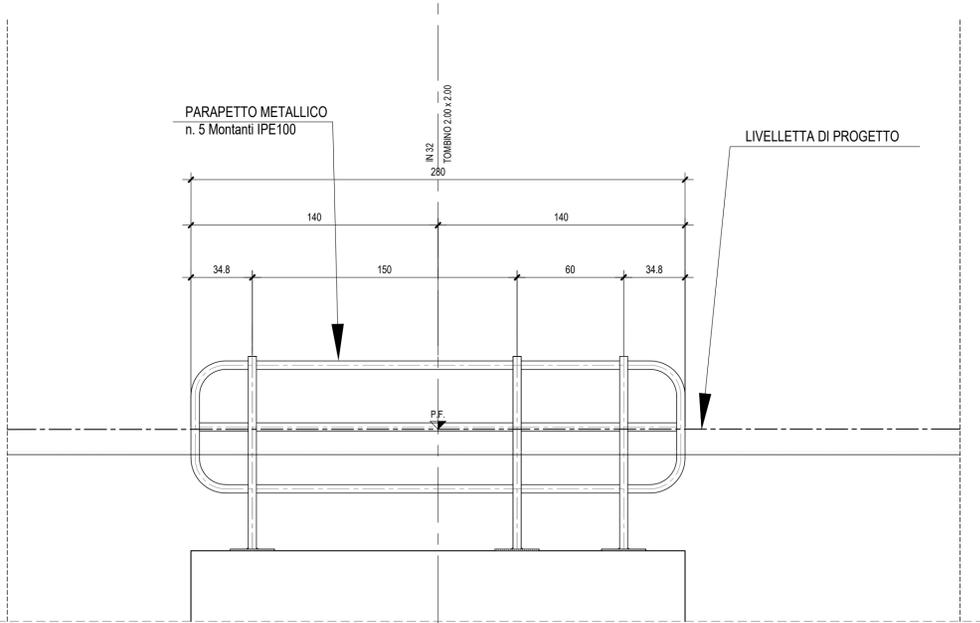


PARTICOLARI PARAPETTO IN ACCIAIO

SEZIONE TRASVERSALE - Scala 1:10

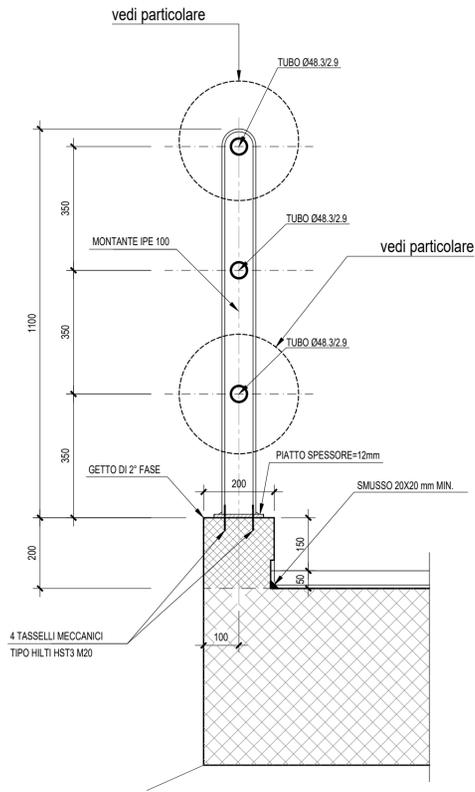


PARTICOLARE MONTANTE E PIASTRA PARAPETTO-Scala 1:5

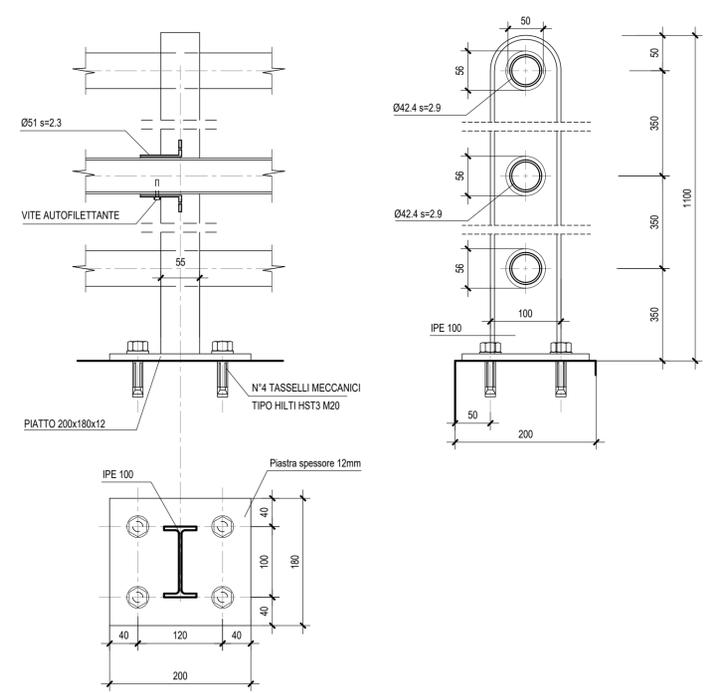


PARTICOLARI IMPERMEABILIZZAZIONE SCATOLARE


SEZIONE TIPO

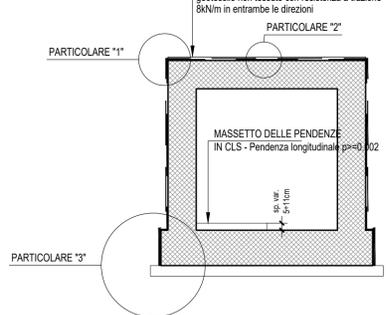


SCHEMA DI POSA IMPERMEABILIZZAZIONE - Scala 1:20

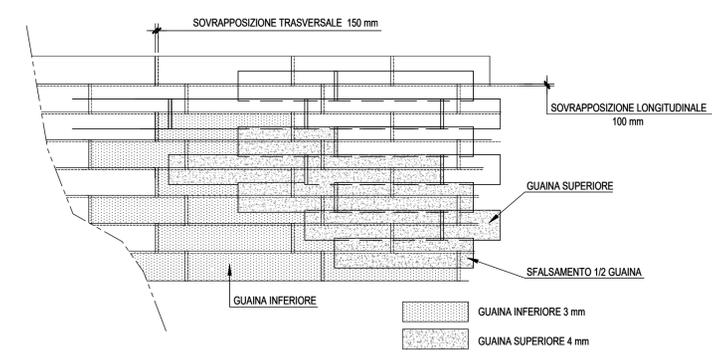


PARTICOLARE "1" - Scala 1:10

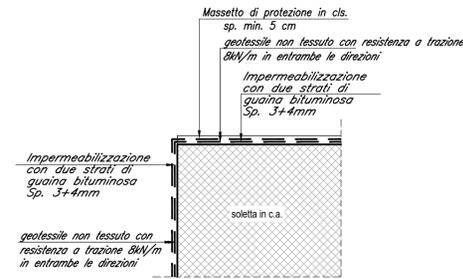

PARTICOLARE "2" - Scala 1:10

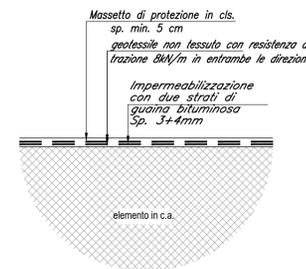

PARTICOLARE "3" - Scala 1:10

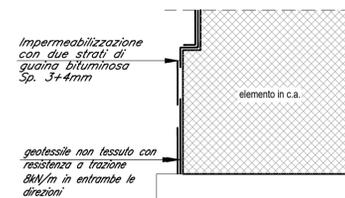

	LUNGHEZZA PARAPETTO (m)
L1	46.00
L2	46.00
L3	2.80
L4	2.80
L5	46.00
L6	46.00
L'	3.50
L1'	3.29
L''	3.78
L2''	3.80
L tot	203.97

COMMITTENTE: **RFI** RETE FERROVIARIA ITALIANA
GRUPPO FERROVIE DELLO STATO ITALIANE
DIREZIONE INVESTIMENTI
DIREZIONE PROGRAMMI INVESTIMENTI
DIRETTRICE SUD - PROGETTO ADRIATICA

DIREZIONE LAVORI: **ITALFERR** GRUPPO FERROVIE DELLO STATO ITALIANE

APPALTATORE: **AD AGOSTINO** COSTRUZIONI GENERALI S.p.A. MANDATARIA
ReseArch MANDANTI
ATLANTE

PROGETTAZIONE: MANDATARIA **HUB** MANDANTI **HVpro**

PROGETTO ESECUTIVO
LINEA PESCARA - BARI
RADDOPPIO DELLA TRATTA FERROVIARIA TERMOLI - LESINA
LOTTO 2 e 3: RADDOPPIO TERMOLI - RIPALTA

IN32 - Tombino scatolare 2,00x2,00 al km 18+844,00
Particolari costruttivi

APPALTATORE	PROGETTAZIONE	SCALA:
A.A. AGOSTINO COSTRUZIONI GENERALI S.p.A. Il Direttore Tecnico (Ing. Gianluigi Bordin)	DIREZIONE DELLA PROGETTAZIONE Ing. V. Calzoni Ing. M. Calderoni	Var.

COMMESSA	LOTTO	FASE	ENTE	PRO.DOC.	OPERA/DISCIPLINA	PROGR.	REV.
LI0B	02	E	ZZ	BB	IN3200	002	C

Revis.	Descrizione	Redatto	Data	Verificato	Data	Approvato	Data	Autorizzato	Data
A	Prima Emersione	Ing. M. Calderoni	28/09/2023	Ing. V. Calzoni	28/09/2023	S. Canale	28/09/2023		
B	Aggiornamento per Rlv n.0254	Ing. A. Zaca	28/09/2023	Ing. M. Calderoni	28/09/2023	S. Canale	28/09/2023		
C	Revisione e taglio di 001-CC-01	Ing. A. Zaca	02/10/2023	Ing. M. Calderoni	02/10/2023	S. Canale	02/10/2023		