

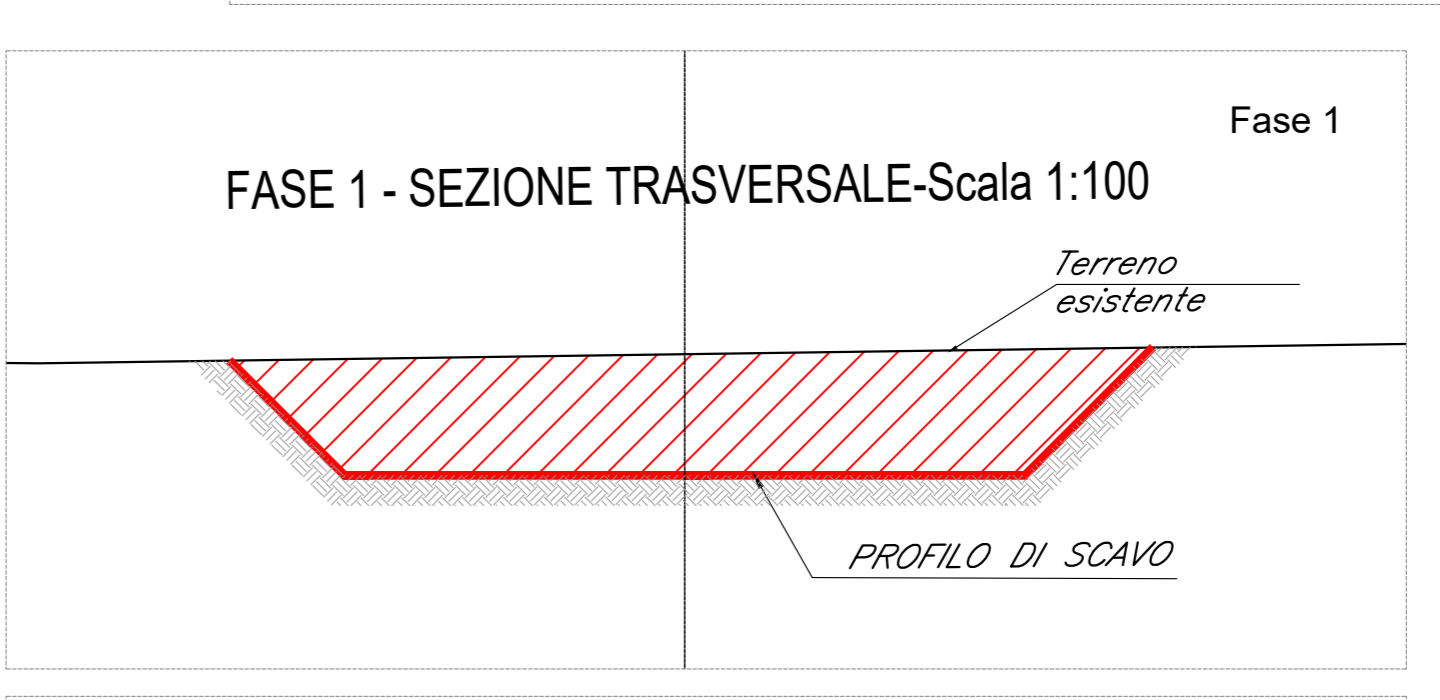
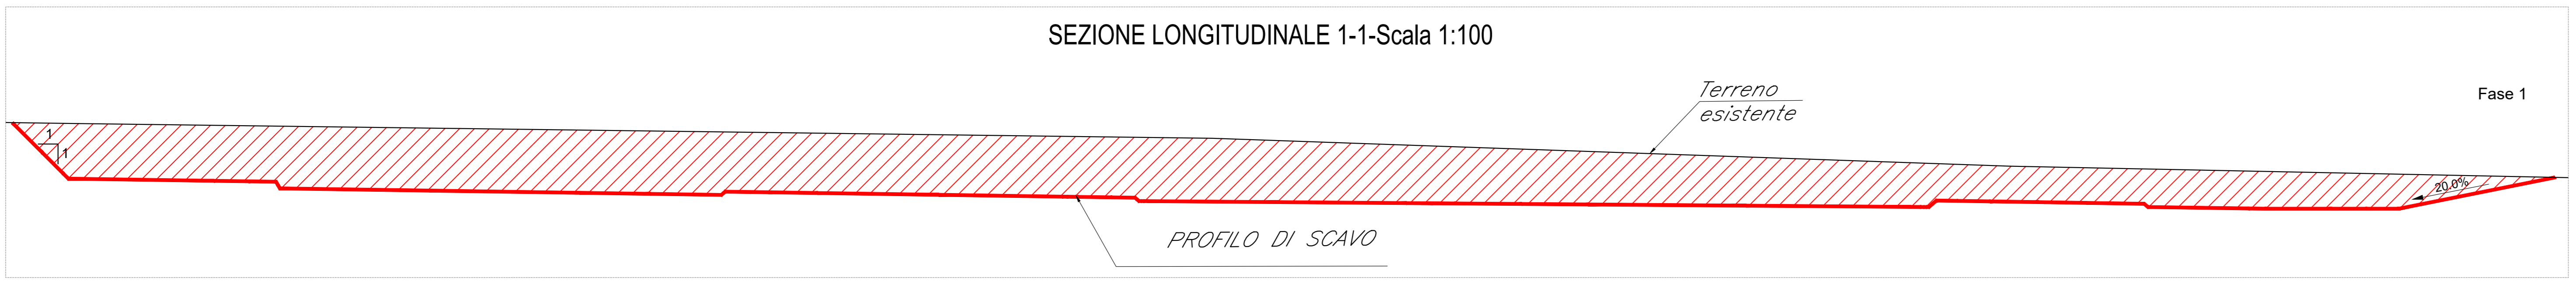
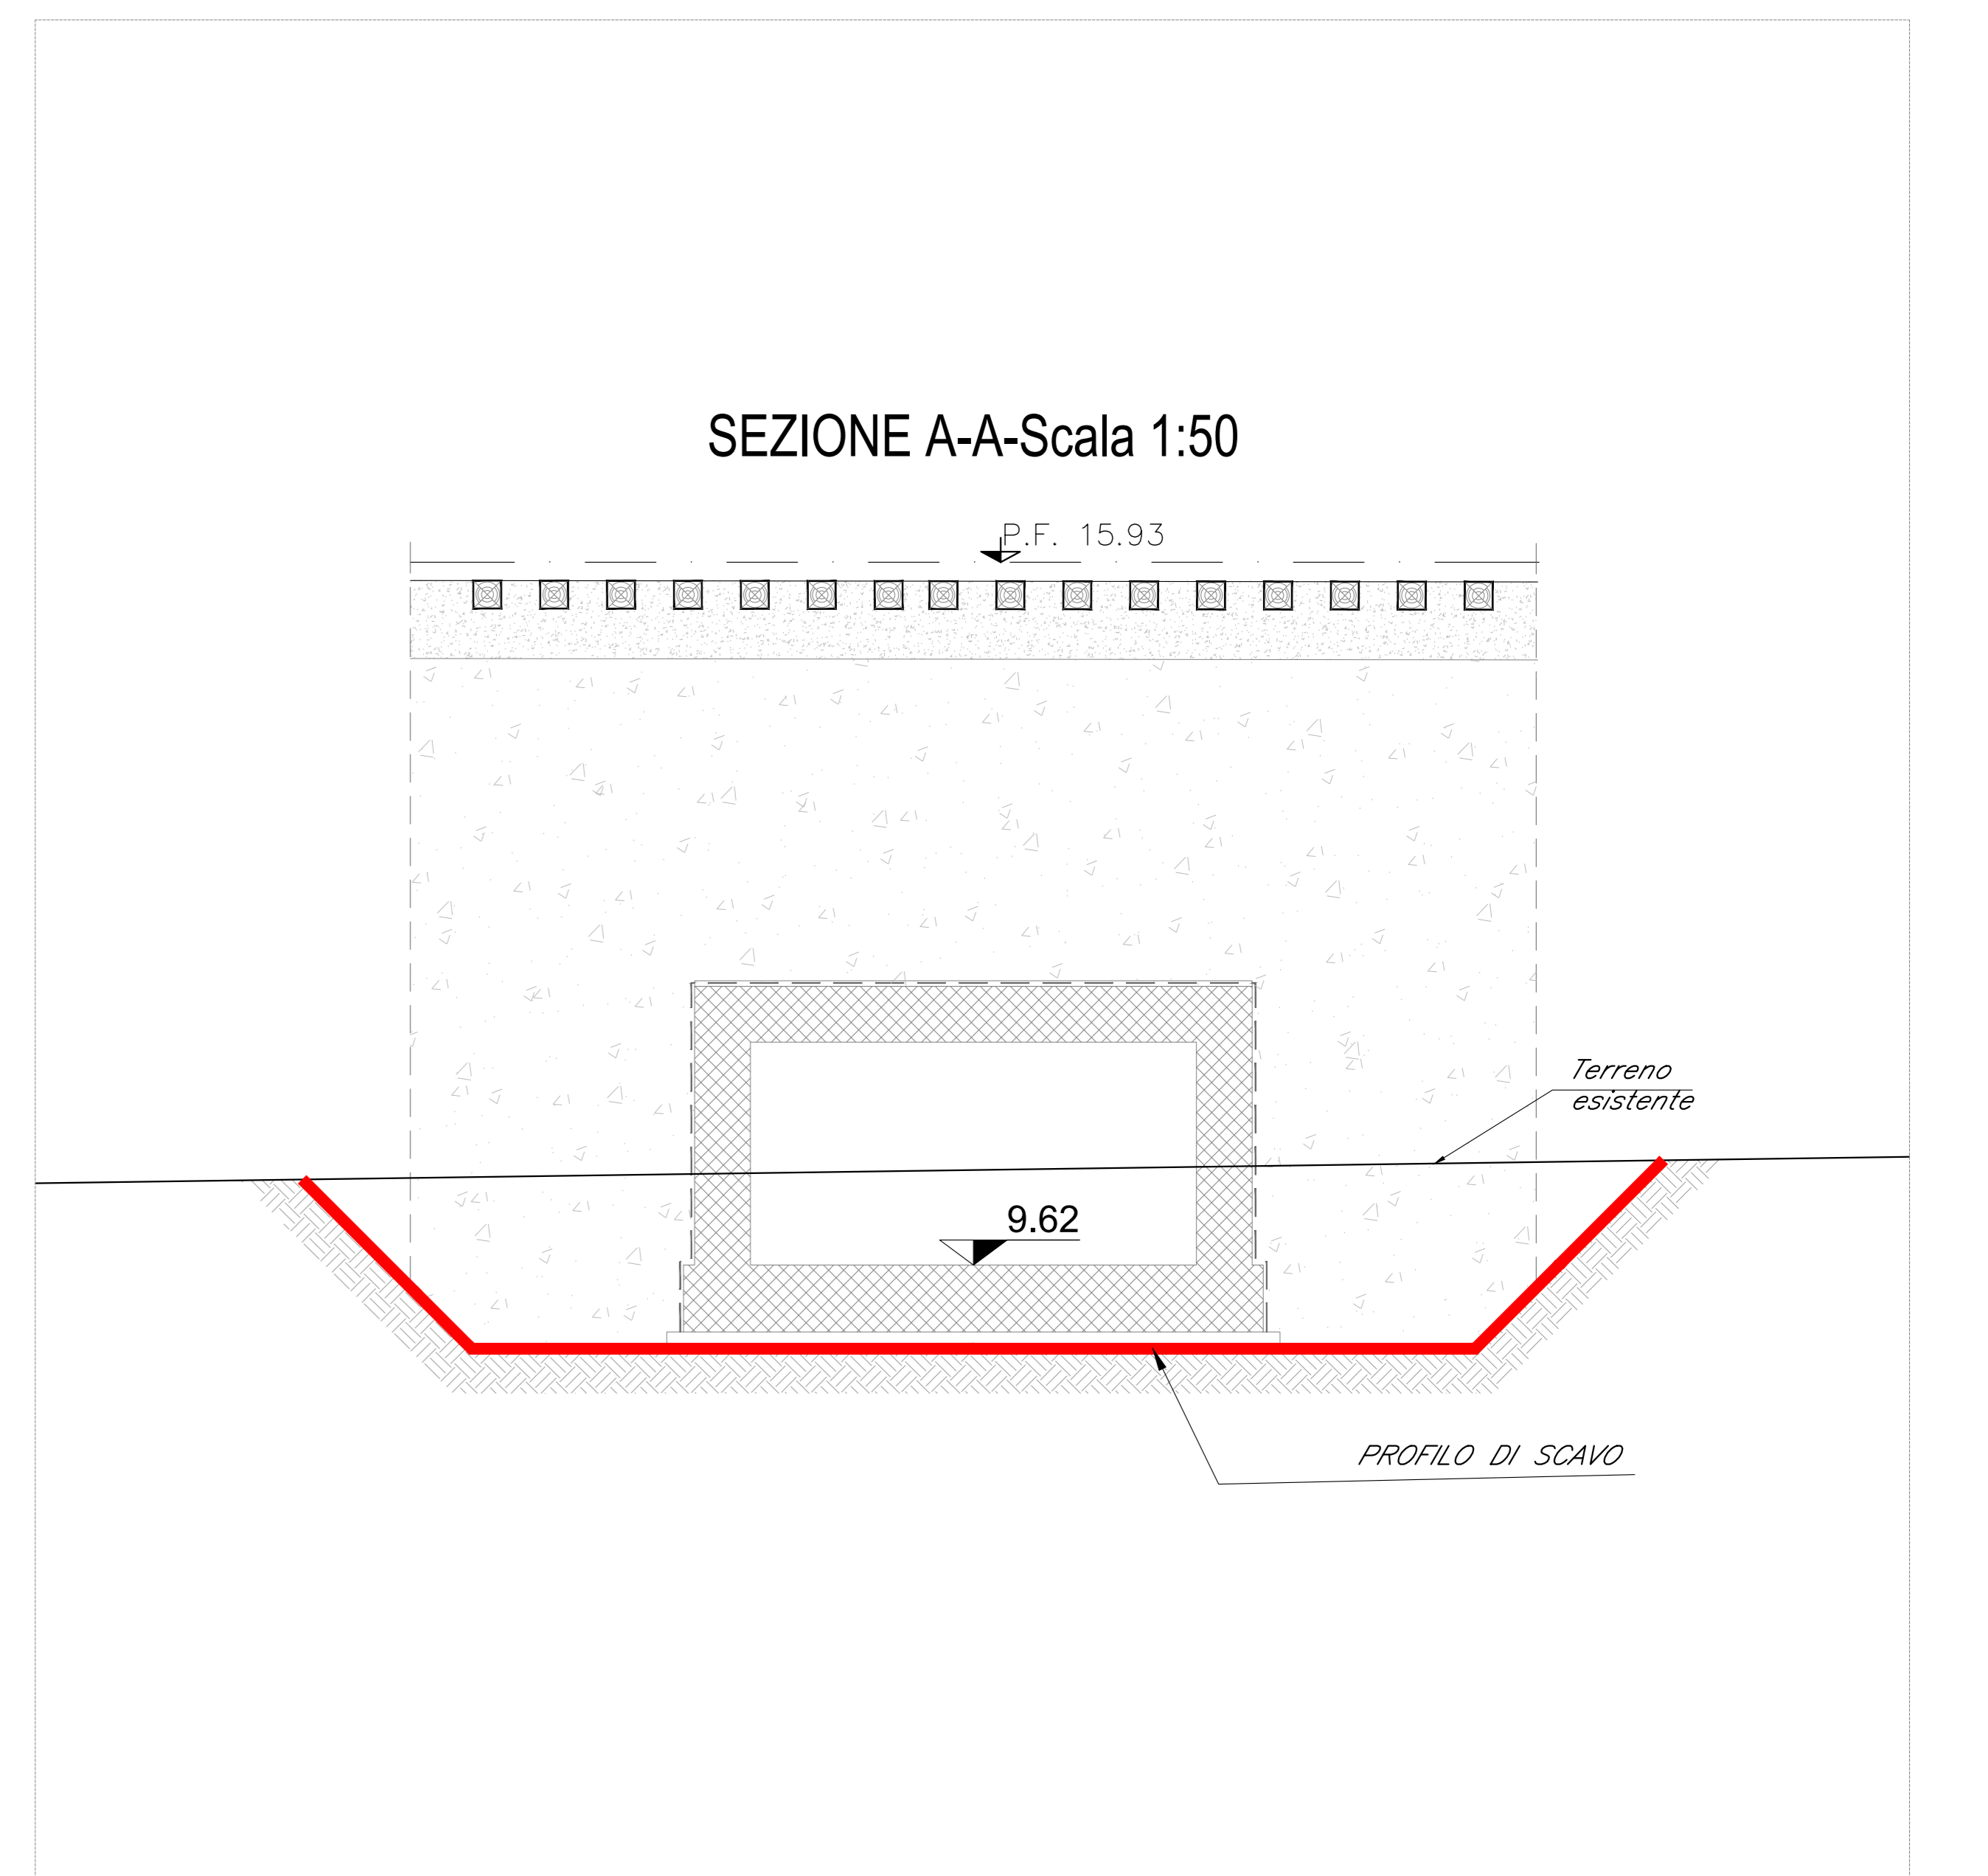
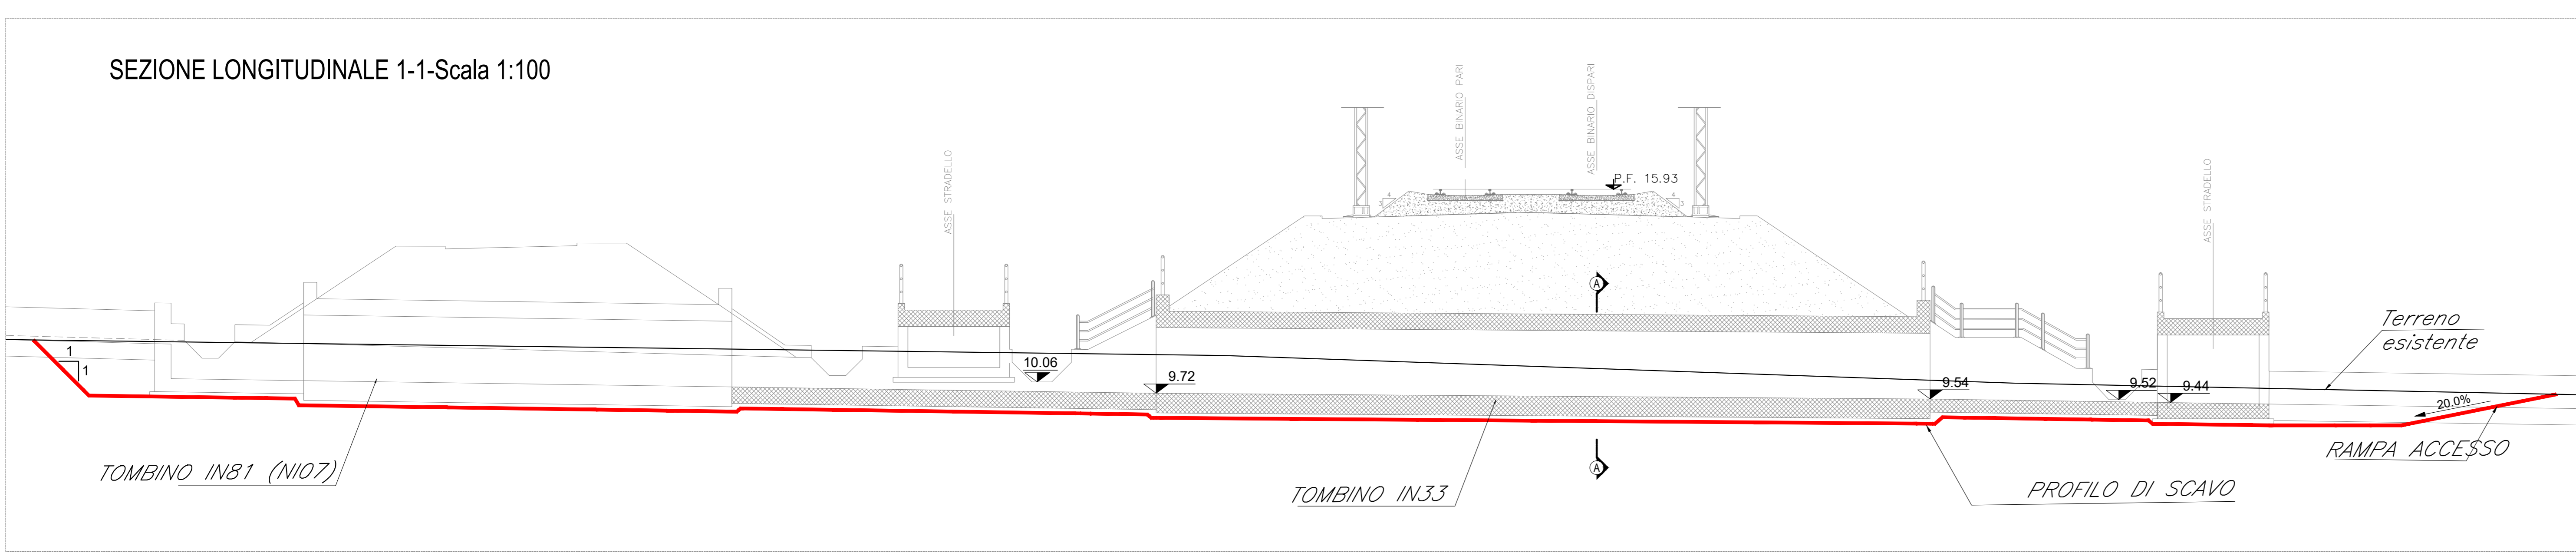
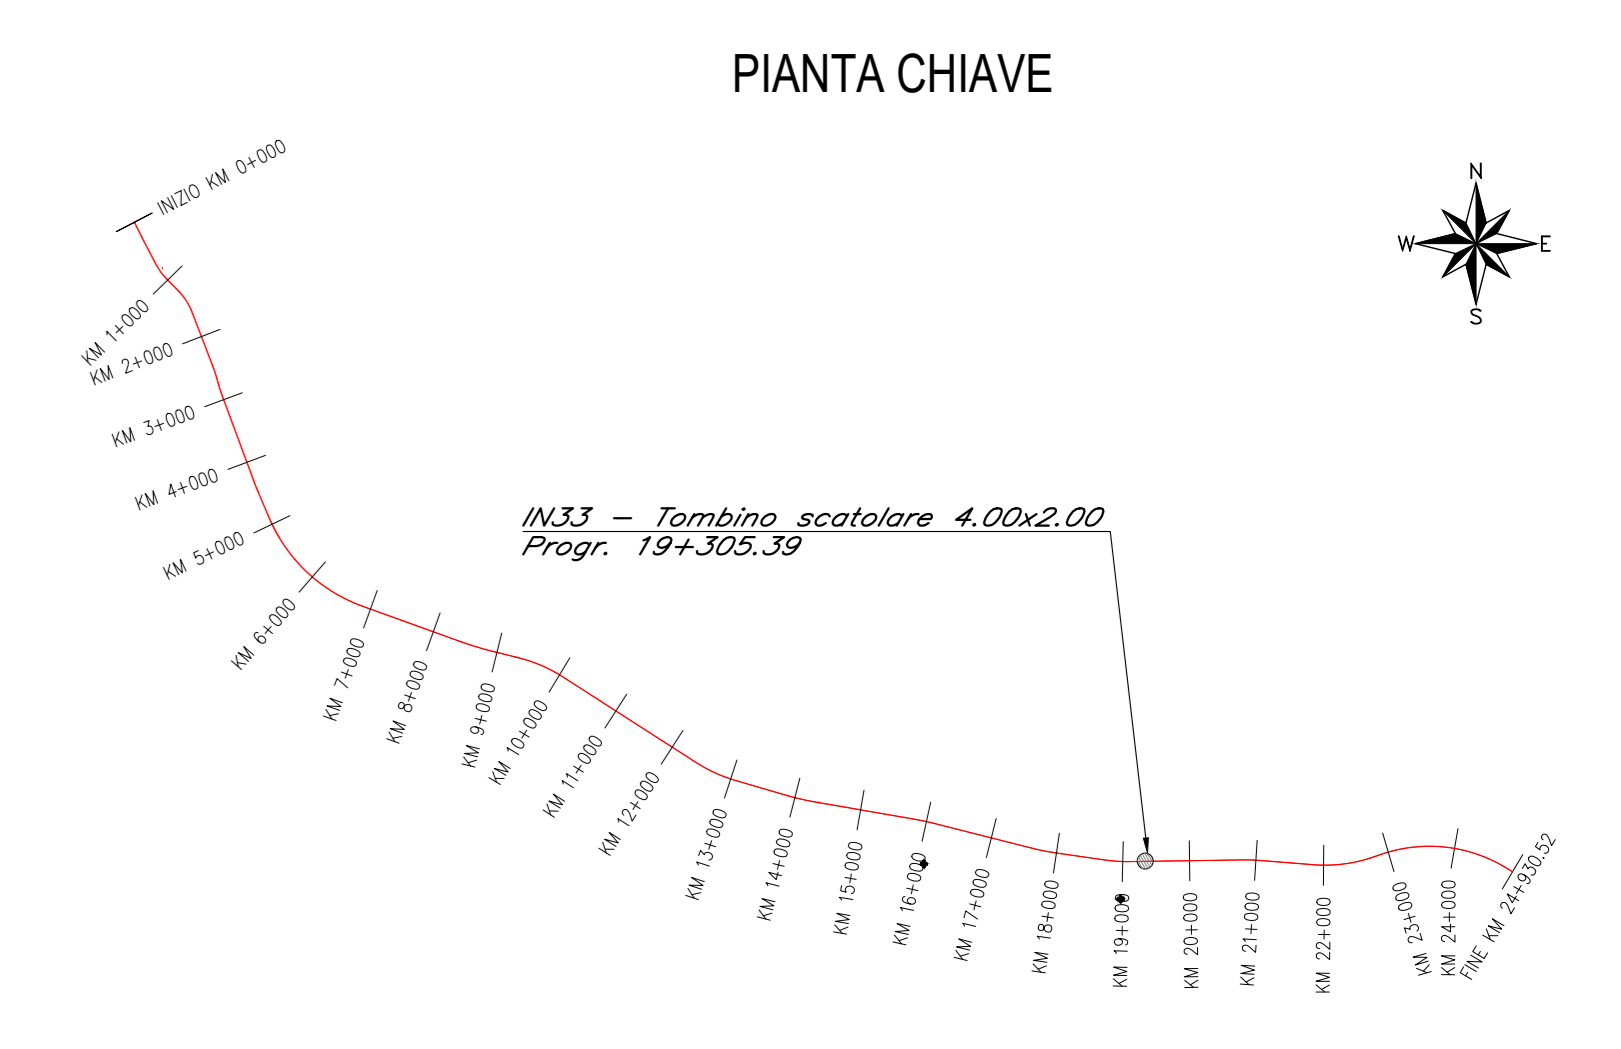
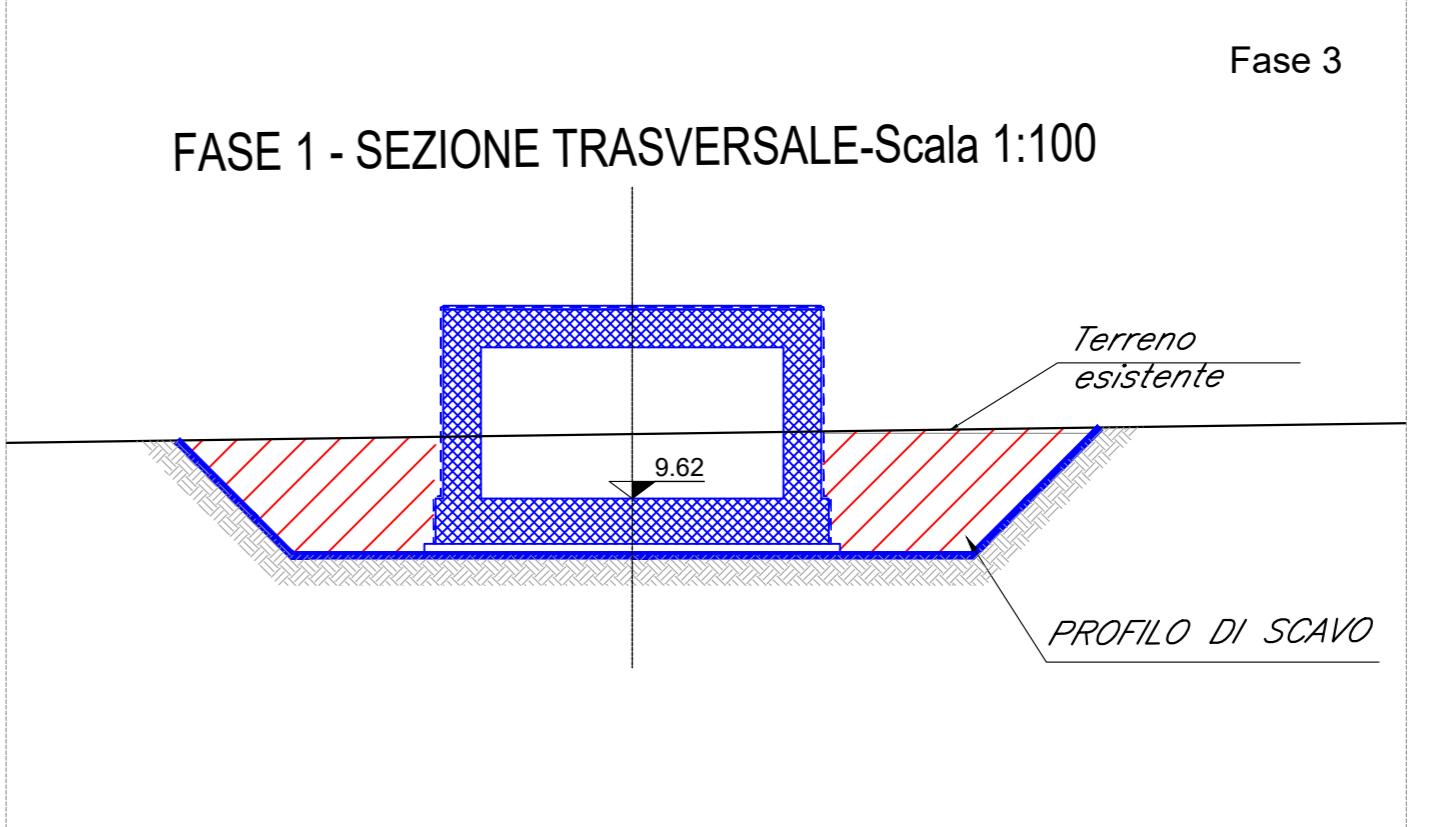
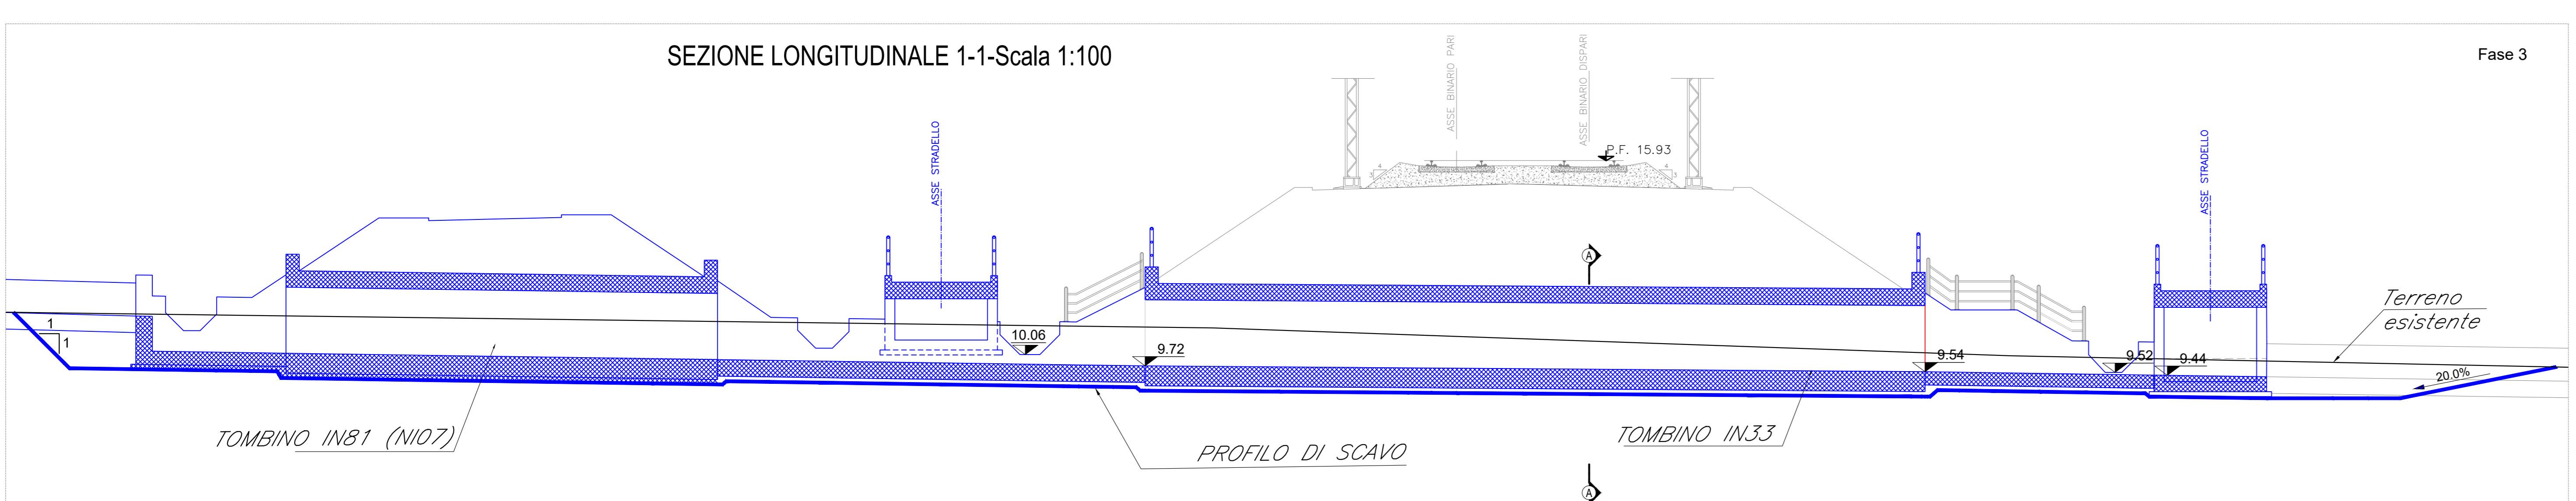


- Fase 1:**  
 - Preparazione cantiere  
 - Pulizia e taglio arbusti  
 - Realizzazione dello scavo necessario alla realizzazione delle opere.
- Fase 2:**  
 - Realizzazione platea di fondazione  
 - Realizzazione delle opere strutturali in elevazione
- Fase 3:**  
 - Realizzazione opere di finitura  
 - Ripristino aree

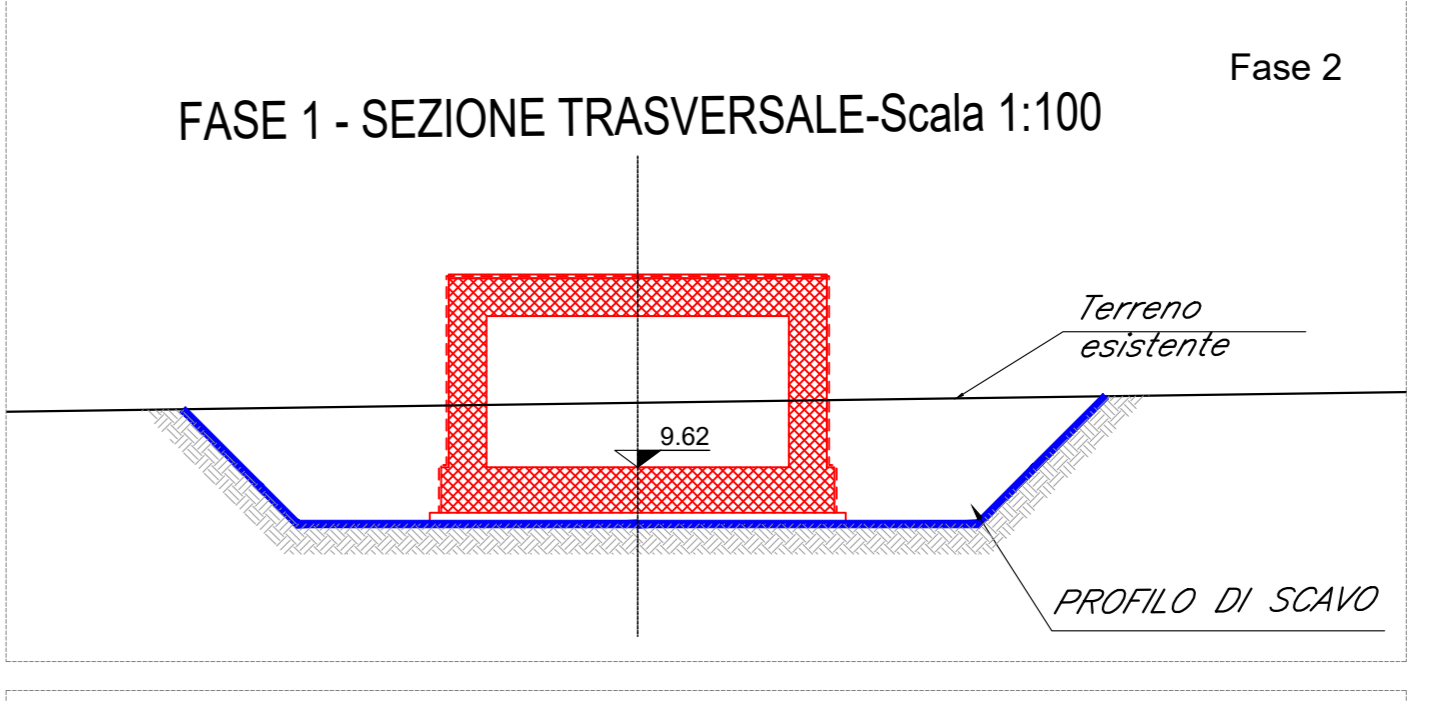

Nota:  
 La pianta scavi dell'IN33 e dell'NIO7 vengono realizzate contemporaneamente per ottimizzazione delle risorse lavoro, data la vicinanza delle opere.

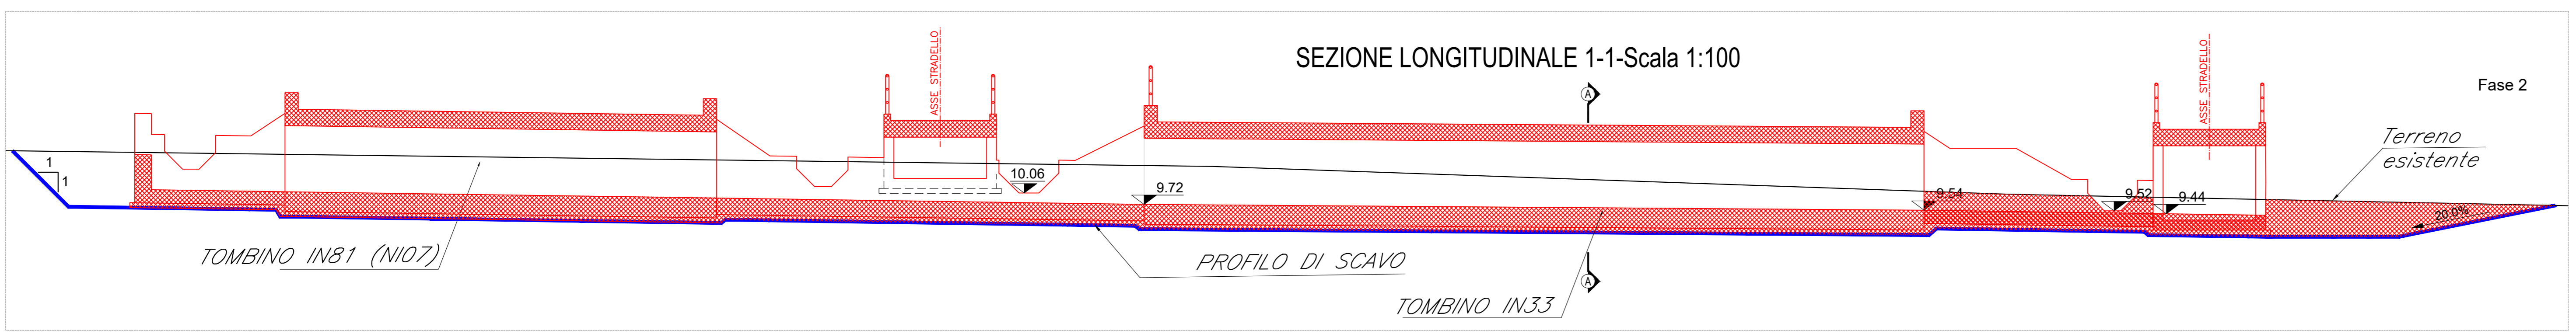

LEGENDA  
 [Red line] opere in fase di realizzazione  
 [Blue line] opere già realizzate

COMMITTENTE: **RFI** RETE FERROVIARIA ITALIANA  
 GRUPPO FERROVIE DELLO STATO ITALIANE  
 DIREZIONE INVESTIMENTI  
 DIREZIONE PROGRAMMI INVESTIMENTI  
 DIRETTRICE SUD - PROGETTO ADRIATICA

DIREZIONE LAVORI: **ITALFERR** GRUPPO FERROVIE DELLO STATO ITALIANE

APPALTATORE: **ACOSTINI** COSTRUZIONI (S.p.A.)  
**ATLANTE**

PROGETTAZIONE: **HUB** MANDATARIA / **HYpro** MANDANTI

**PROGETTO ESECUTIVO**  
**LINEA PESCARA - BARI**  
**RADDOPPIO DELLA TRATTA FERROVIARIA TERMOLI - LESINA**  
**LOTTO 2 e 3: RADDOPPIO TERMOLI - RIPALTA**

IN33 - Tombino scotolare 4.00x2.00 al km 19+305.39  
 Pianta e sezioni di scavo e fasi costruttive dell'opera

Revis.	Descrizione	Redatto	Data	Verificato	Data	Approvato	Data	Autorizzato	Data
A	Prva Disegno	Ing. M. Calabrese	2022	Ing. V. Calone	2022	S. Canale	2022		
B	Aggiornamento per File 020	Ing. A. Zaza	2023	Ing. M. Calabrese	2023	S. Canale	2023		
C	Revisione a seguito di OD0001	Ing. A. Zaza	2023	Ing. M. Calabrese	2023	S. Canale	2023		

COMMESSA / LOTTO / FASE / ENTE / TIPO DOC. / OPERA / DISCIPLINA / Progr. / REV.  
**LI0B02EZZPAIN3300001C**

File: LI0B02EZZPAIN3300001C.DWG n. Elab.: 7