PIANTA ALLO SPICCATO

scala 1 : 50

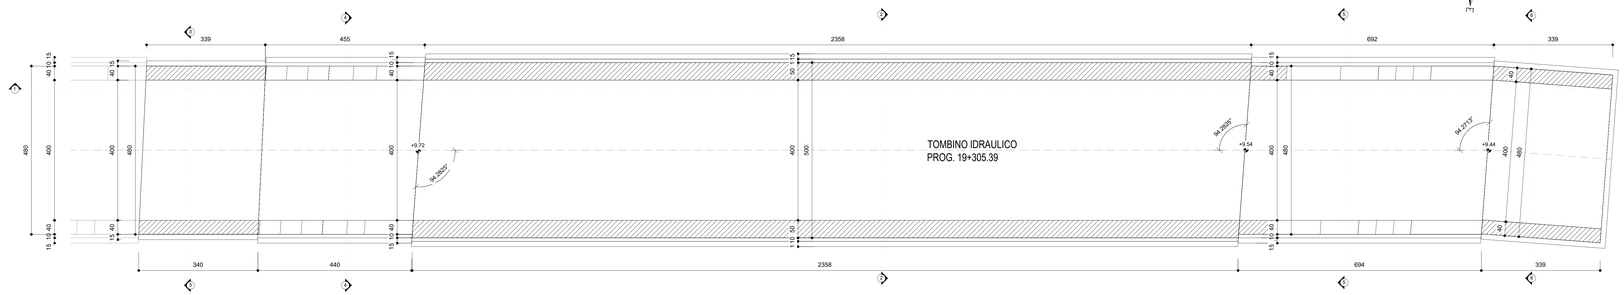

PIANTA CHIAVE

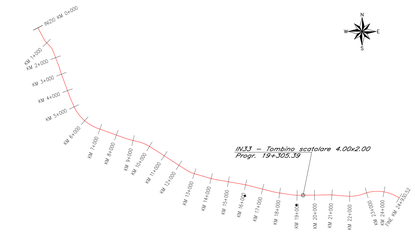

VISTA DALL' ALTO

scala 1 : 50

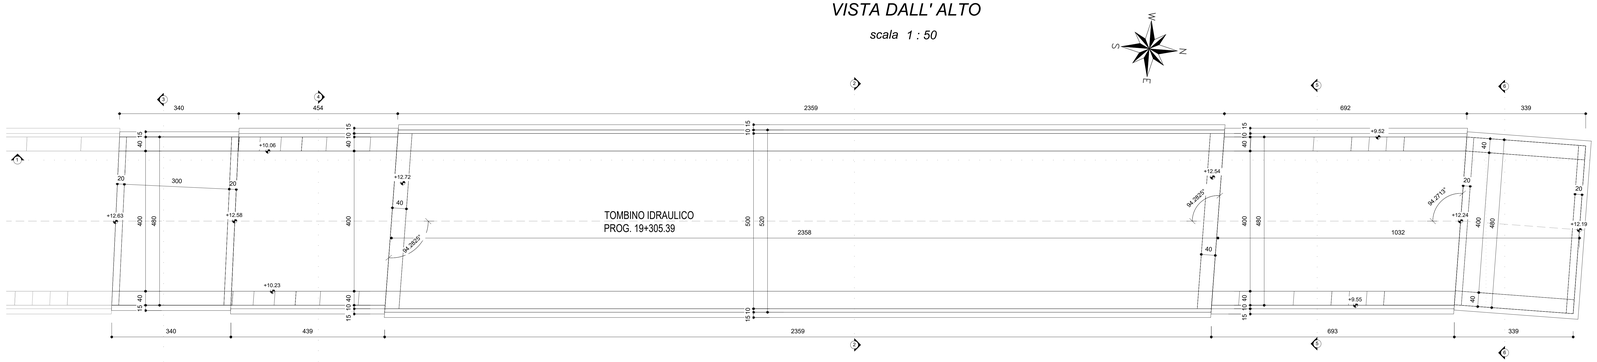

VISTA 3D

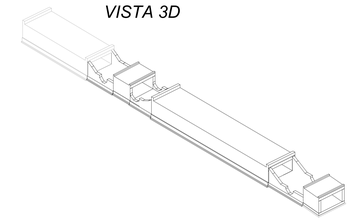

SEZIONE LONGITUDINALE 1-1

scala 1 : 50

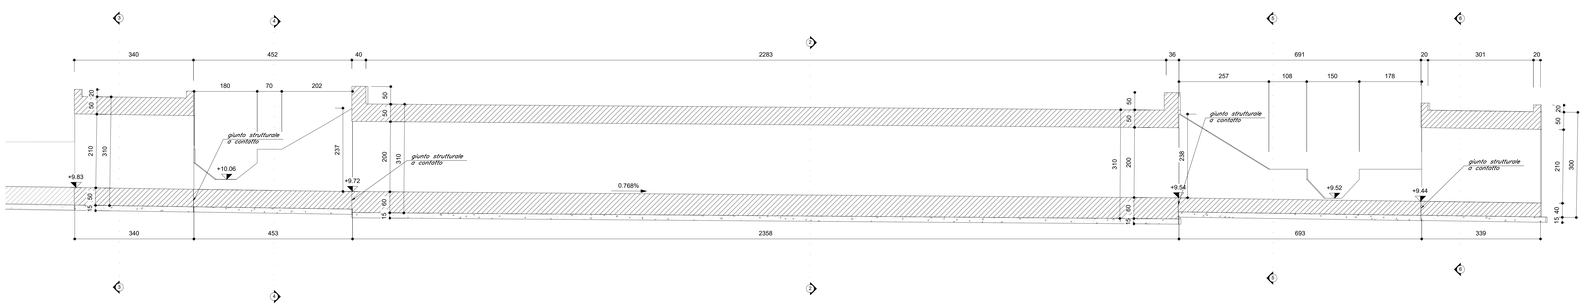

SEZIONE TRASVERSALE 2-2

scala 1 : 50

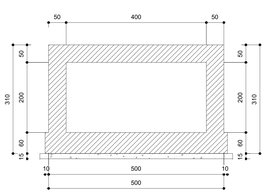

SEZIONE TRASVERSALE 3-3

scala 1 : 50

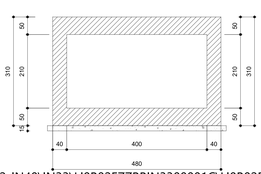

SEZIONE TRASVERSALE 4-4

scala 1 : 50

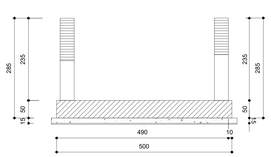

SEZIONE TRASVERSALE 5-5

scala 1 : 50

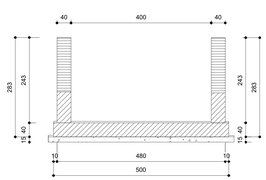

SEZIONE TRASVERSALE 6-6

scala 1 : 50

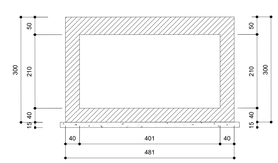

SCHEMA DISPOSIZIONI SEZIONI

GETTI IN OPERA

CALCESTRUZZO MAGRO E GETTO DI LIVELLAMENTO

- CLASSE DI RESISTENZA MINIMA C12/15
- TIPO CEMENTO CEM I÷V
- CLASSE DI ESPOSIZIONE AMBIENTALE : X0

CALCESTRUZZO TOMBINI

- CLASSE DI RESISTENZA MINIMA C32/40
- TIPO CEMENTO CEM I÷V
- RAPPORTO A/C : ≤ 0.50
- CLASSE MINIMA DI CONSISTENZA : S4
- CLASSE DI ESPOSIZIONE AMBIENTALE : XS1
- COPRIFERRO = 50 mm
- DIAMETRO MASSIMO INERTI : 20 mm

CALCESTRUZZO MURI D'IMBOCCO, CANALI RETTANGOLARI, CANALI AD U, CANALETTA TRAPEZIA

- CLASSE DI REGISTENZA MINIMA C30/37
- TIPO CEMENTO CEM I÷V
- RAPPORTO A/C : ≤ 0.55
- CLASSE MINIMA DI CONSISTENZA : S4
- CLASSE DI ESPOSIZIONE AMBIENTALE : XA1
- COPRIFERRO = 40 mm
- DIAMETRO MASSIMO INERTI : 20 mm

ACCIAIO ORDINARIO PER CALCESTRUZZO ARMATO

IN BARRE E RETI ELETTROSALDATE
B450C saldabile che presenta le seguenti caratteristiche :
- Tensione di snervamento caratteristica $f_{yk} \geq 450\ N/mm^2$
- Tensione caratteristica a rottura $f_{tk} \geq 540\ N/mm^2$
  $1.15 \leq f_{tk}/f_{yk} < 1.35$

COMMITTENTE:

RFI RETE FERROVIARIA ITALIANA
GRUPPO FERROVIE DELLO STATO ITALIANE
DIREZIONE INVESTIMENTI
DIREZIONE PROGRAMMI INVESTIMENTI
DIRETTRICE SUD - PROGETTO ADRIATICA

DIREZIONE LAVORI:

ITALFERR GRUPPO FERROVIE DELLO STATO ITALIANE

APPALTATORE:

AGOSTINO COSTRUZIONI GENERALI — MANDATARIA
REXHAGH — MANDANTI
ATLANTE

PROGETTAZIONE:

MANDATARIA HUB — MANDANTI HYpro

PROGETTO ESECUTIVO

LINEA PESCARA - BARI
RADDOPPIO DELLA TRATTA FERROVIARIA TERMOLI - LESINA
LOTTO 2 e 3: RADDOPPIO TERMOLI - RIPALTA

Firmato digitalmente da:
Facchini Massimo
Firmato il 14/03/2024 13:22
Seriale Certificato: 2702585
Valido dal 01/08/2023 al 01/08/2026
InfoCamere Qualified Electronic Signature CA

IN33 - Tombino scatolare 4.00x2.00 e sistemazione canale km 19+305,39
Carpenteria tombino

APPALTATORE	PROGETTAZIONE		SCALA:
DIRETTORE TECNICO Dott. Ing. Pietro Lunardi A.A.D'Appolonia S.p.A. / REXHAGH S.R.L. Il Direttore Tecnico (Ing. Consalvo Sanino)	DIRETTORE DELLA PROGETTAZIONE Ing. Massimo Facchini Ordine degli Ingegneri della Provincia di Roma n. A 21893		Var.

COMMESSA	LOTTO	FASE	ENTE	TIPO DOC.	OPERA/DISCIPLINA	PROGR.	REV.
LI0B	02	E	ZZ	BB	IN3300	001	C

Revis.	Descrizione	Redatto	Data	Verificato	Data	Approvato	Data	Autorizzato Data
A	Prima Emissione	Ing. M.Calderoni	Dicembre 2022	Ing. V. Calzona	Dicembre 2022	A. Canale	Dicembre 2022	
B	Aggiornamento per Rdv n.1200	Ing. A.Zaza	28/06/2023	Ing. M.Calderoni	28/06/2023	G. Balducci	28/06/2023	
C	Revisione a seguito di ODI-22-01	Ing. A.Zaza	Ottobre 2023	Ing. M.Calderoni	Ottobre 2023	A. Canale	Ottobre 2023	

File: LI0B02EZZBBIN3300001C.DWG — n. Elab.:

C:\Users\User\Desktop\IT048 - TERMOLI LESINA\INPUT\WORK\IN32-IN40\IN33\LI0B02EZZBBIN3300001C\LI0B02EZZBBIN3300001C.dwg, 22/12/2023 16:25:10, _AutoCAD PDF (General Documentation).pc3