PIANTA SPICCATO
scala 1 : 50

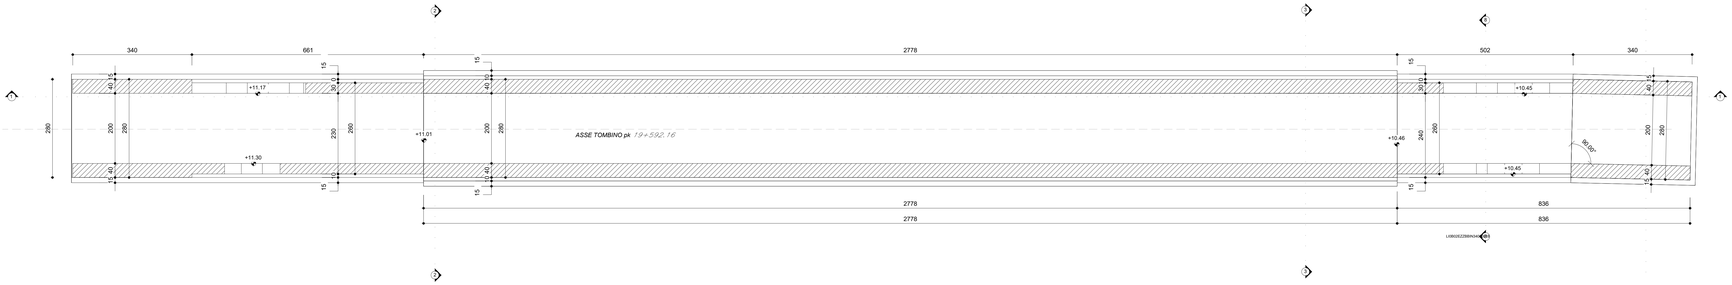

VISTA DAL ALTO
scala 1 : 50

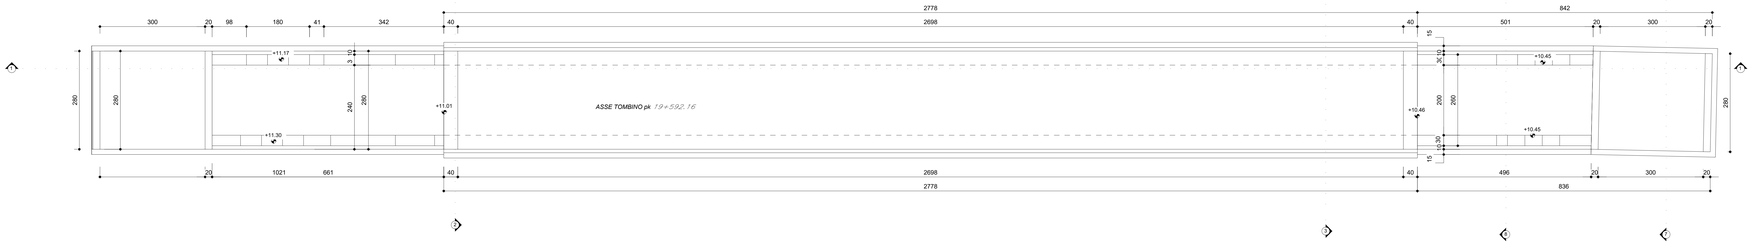

SEZIONE LONGITUDINALE 1-1
scala 1 : 50

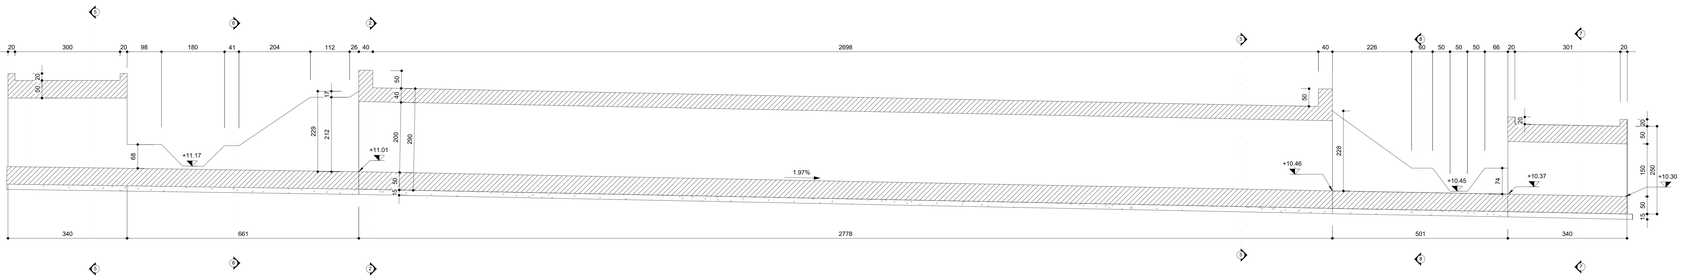

SEZIONE TRASVERSALE 2-2
scala 1 : 50

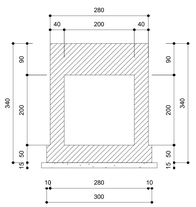

SEZIONE TRASVERSALE 3-3
scala 1 : 50

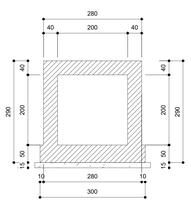

SEZIONE TRASVERSALE 5-5
scala 1 : 50

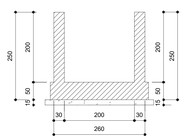

SEZIONE TRASVERSALE 5-5
scala 1 : 50

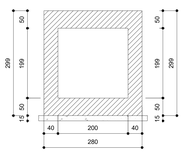

SEZIONE TRASVERSALE 6-6
scala 1 : 50

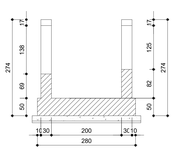

SEZIONE TRASVERSALE 8-8
scala 1 : 50

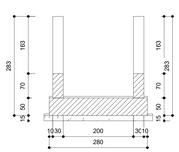

SEZIONE TRASVERSALE 7-7
scala 1 : 50

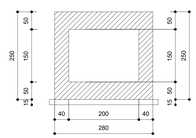

PIANTA CHIAVE

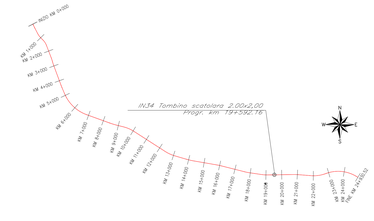

SCHEMA DISPOSIZIONI SEZIONI

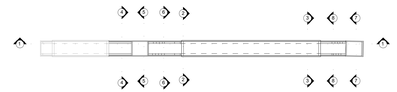

VISTA 3D

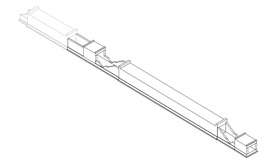

GETTI IN OPERA

CALCESTRUZZO MAGRO E GETTO DI LIVELLAMENTO

- CLASSE DI RESISTENZA MINIMA C12/15
- TIPO CEMENTO CEM I÷V
- CLASSE DI ESPOSIZIONE AMBIENTALE : X0

CALCESTRUZZO TOMBINI

- CLASSE DI RESISTENZA MINIMA C32/40
- TIPO CEMENTO CEM I÷V
- RAPPORTO A/C : ≤ 0.50
- CLASSE MINIMA DI CONSISTENZA : S4
- CLASSE DI ESPOSIZIONE AMBIENTALE : XS1
- COPRIFERRO = 50 mm
- DIAMETRO MASSIMO INERTI : 20 mm

CALCESTRUZZO MURI D'IMBOCCO, CANALI RETTANGOLARI, CANALI AD U, CANALETTA TRAPEZIA

- CLASSE DI RESISTENZA MINIMA C30/37
- TIPO CEMENTO CEM I÷V
- RAPPORTO A/C : ≤ 0.55
- CLASSE MINIMA DI CONSISTENZA : S4
- CLASSE DI ESPOSIZIONE AMBIENTALE : XA1
- COPRIFERRO = 40 mm
- DIAMETRO MASSIMO INERTI : 20 mm

ACCIAIO ORDINARIO PER CALCESTRUZZO ARMATO

IN BARRE E RETI ELETTROSALDATE
B450C saldabile che presenta le seguenti caratteristiche :
- Tensione di snervamento caratteristica $f_{yk} \geq 450\ N/mm^2$
- Tensione caratteristica a rottura $f_{tk} \geq 540\ N/mm^2$
  $1.15 \leq f_{tk}/f_{yk} < 1.35$

NOTA

Per ogni dettaglio si rimanda agli elaborati "LI0B02EZZBBIN3400001–LI0B02EZZBBIN3400002".

COMMITTENTE:

RFI RETE FERROVIARIA ITALIANA
GRUPPO FERROVIE DELLO STATO ITALIANE
DIREZIONE INVESTIMENTI
DIREZIONE PROGRAMMI INVESTIMENTI
DIRETTRICE SUD - PROGETTO ADRIATICA

DIREZIONE LAVORI:

ITALFERR GRUPPO FERROVIE DELLO STATO ITALIANE

APPALTATORE:

AGOSTINO COSTRUZIONI GENERALI — MANDANTI — ATLANTE

PROGETTAZIONE:

MANDATARIA HUB — MANDANTI HYpro

PROGETTO ESECUTIVO

LINEA PESCARA - BARI
RADDOPPIO DELLA TRATTA FERROVIARIA TERMOLI - LESINA
LOTTO 2 e 3: RADDOPPIO TERMOLI - RIPALTA

Firmato digitalmente da:
Facchini Massimo
Firmato il 14/03/2024 13:27
Seriale Certificato: 2702585
Valido dal 01/09/2023 al 01/09/2026
InfoCamere Qualified Electronic Signature CA

IN34 Tombino scatolare 2.00x2.00 al km 19+592.16
Carpenteria tombino

APPALTATORE	PROGETTAZIONE		SCALA:
DIRETTORE TECNICO A.A.P. Ambiente Ing. Massimo GARRAMONE S.r.l. Il Direttore Tecnico (Ing. Giuseppe Fiorillo)	DIRETTORE TECNICO PROGETTAZIONE (Ing. Massimo Facchini)		1:50

COMMESSA	LOTTO	FASE	ENTE	TIPO DOC.	OPERA/DISCIPLINA	PROGR.	REV.
LI0B	02	E	ZZ	BB	IN3400	001	C

Revis.	Descrizione	Redatto	Data	Verificato	Data	Approvato	Data	Autorizzato Data
A	Prima emissione	Ing. M.Calderon	Dicembre 2022	Ing. C.Galzina	Dicembre 2022	Ing. S.Canale	Dicembre 2022	
B	Aggiornamento per Rdv n.1/2023	Ing. A.Zeda	Luglio 2023	Ing. M.Calderon	Luglio 2023	Ing. S.Canale	Luglio 2023	
C	Revisione a seguito di ODI-CC-01	Ing. A.Zeda	Ottobre 2023	Ing. M.Calderon	Ottobre 2023	Ing. S.Canale	Ottobre 2023	

File: LI0B02EZZBBIN3400001C.DWG