SEZIONE TRASVERSALE - Scala 1:10

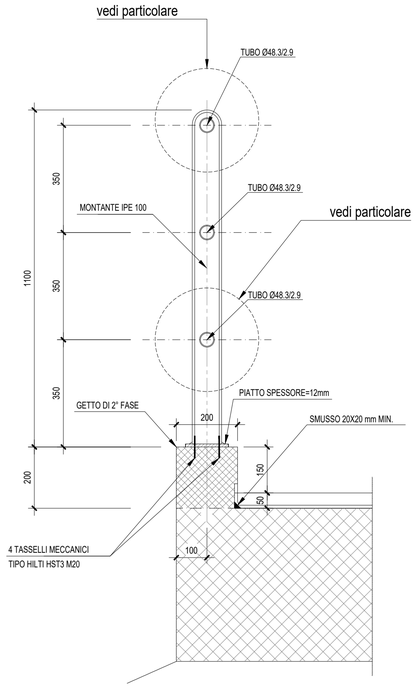

PARTICOLARI PARAPETTO IN ACCIAIO

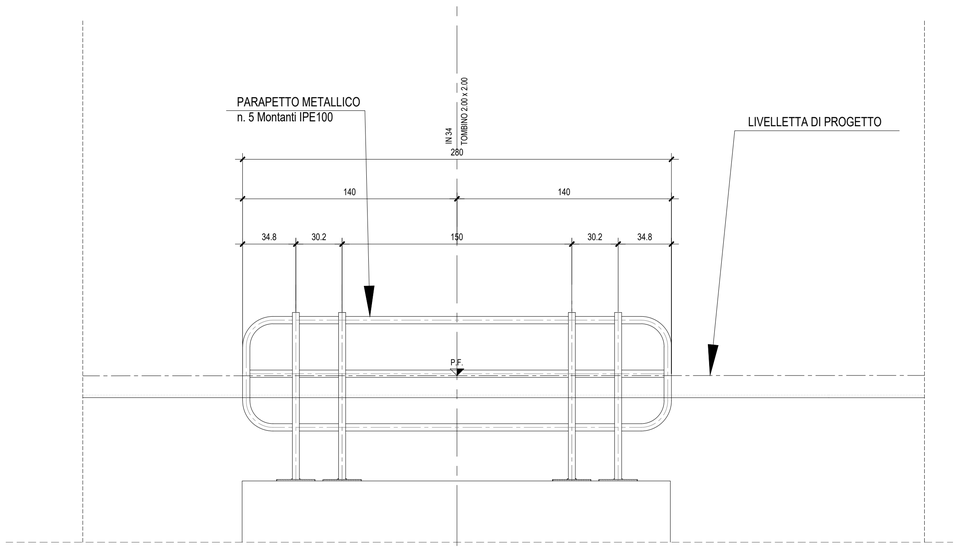

PARTICOLARE MONTANTE E PIASTRA PARAPETTO-Scala 1:5

(misure in mm)

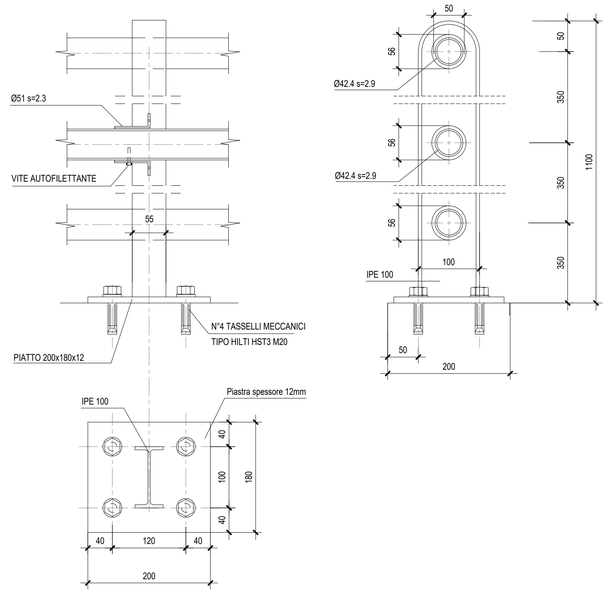

PARTICOLARI IMPERMEABILIZZAZIONE SCATOLARE

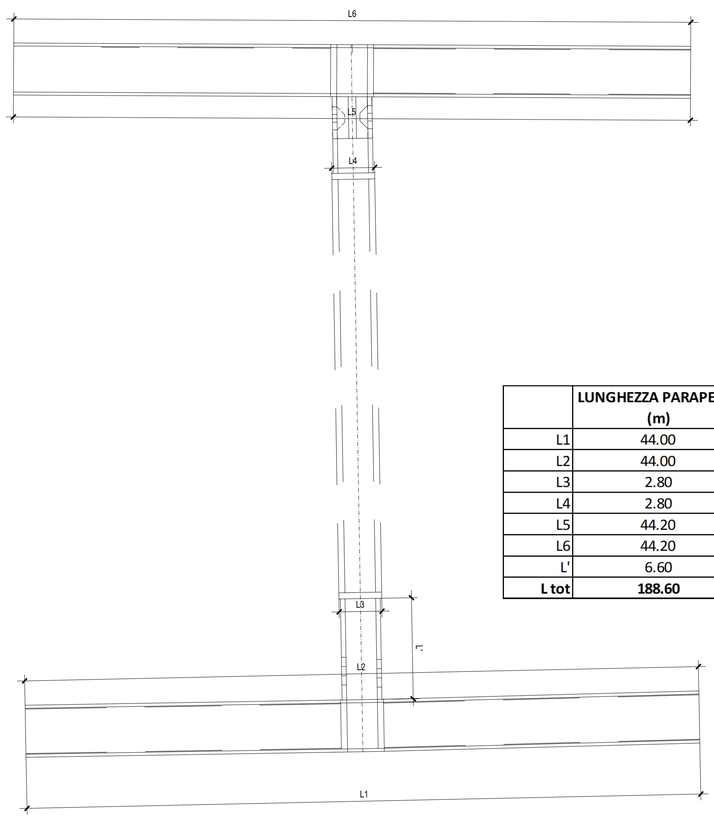

	LUNGHEZZA PARAPETTO (m)
L1	44.00
L2	44.00
L3	2.80
L4	2.80
L5	44.20
L6	44.20
L'	6.60
L tot	**188.60**

SEZIONE B-B-Scala 1:50

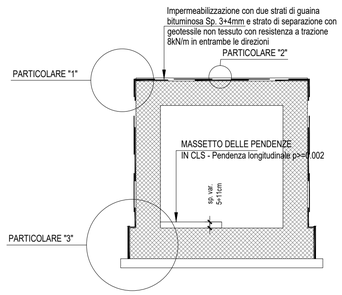

SCHEMA DI POSA IMPERMEABILIZZAZIONE - Scala 1:20

(Doppia guaina bituminosa)

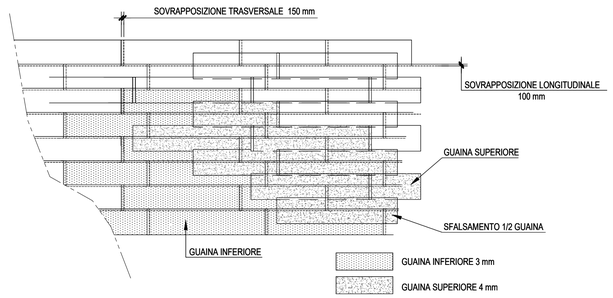

PARTICOLARE "1" - Scala 1:10

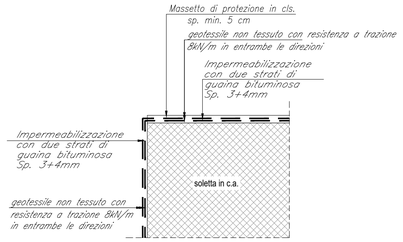

PARTICOLARE "2"-Scala 1:10

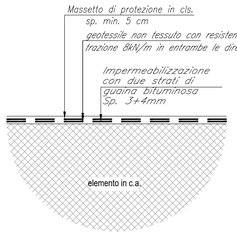

PARTICOLARE "3" - Scala 1:10

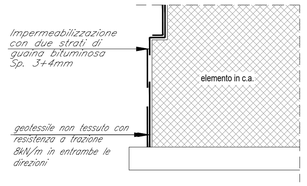

COMMITTENTE:

RFI RETE FERROVIARIA ITALIANA
GRUPPO FERROVIE DELLO STATO ITALIANE
DIREZIONE INVESTIMENTI
DIREZIONE PROGRAMMI INVESTIMENTI
DIRETTRICE SUD - PROGETTO ADRIATICA

DIREZIONE LAVORI:

ITALFERR
GRUPPO FERROVIE DELLO STATO ITALIANE

APPALTATORE:

AD AGOSTINO COSTRUZIONI GENERALI — MANDATARIA
ReseArch — MANDANTI
ATLANTE

PROGETTAZIONE:

MANDATARIA HUB
MANDANTI HYpro

PROGETTO ESECUTIVO

LINEA PESCARA - BARI
RADDOPPIO DELLA TRATTA FERROVIARIA TERMOLI - LESINA

LOTTO 2 e 3: RADDOPPIO TERMOLI - RIPALTA

Firmato digitalmente da:
Facchini Massimo
Firmato il 14/03/2024 13:27
Seriale Certificato: 2702585
Valido dal 01/09/2023 al 01/09/2026
InfoCamere Qualified Electronic Signature CA

IN34 Tombino scatolare 2.00x2,00 al km 19+592.16
Particolari costruttivi

APPALTATORE	PROGETTAZIONE		SCALA:
DIRETTORE TECNICO Ing. G.Babini **A.A.D'AGOSTINO COSTRUZIONI GENERALI S.r.l.** Il Direttore Tecnico (Ing. Giancarlo Babini)	DIRETTORE DELLA PROGETTAZIONE Ing. M. Pascheri		Var.

COMMESSA	LOTTO	FASE	ENTE	TIPO DOC.	OPERA/DISCIPLINA	PROGR.	REV.
LI0B	02	E	ZZ	BB	IN3400	002	C

Revis.	Descrizione	Redatto	Data	Verificato	Data	Approvato	Data	Autorizzato Data
A	Prima Emissione	Ing. M. Calderoni	Dicembre 2022	Ing. V. Calzona	Dicembre 2022	S. Canale	Dicembre 2022	
B	Aggiornamento per Rdv n.0254	Ing. A. Zaza	28/06/2023	Ing. M. Calderoni	28/06/2023	S. Canale	28/06/2023	
C	Revisione a seguito di ODI-CC-01	Ing. A. Zaza	Ottobre 2023	Ing. M. Calderoni	Ottobre 2023	S. Canale M. Pascheri	Ottobre 2023 Ottobre 2023	

File: LI0B02EZZBBIN3400002C.DWG — n. Elab.:

C:\Users\User\Desktop\IT048 - TERMOLI LESINA\INPUT\WORK\IN32-IN40\IN34\LI0B02EZZBBIN3400002C\LI0B02EZZBBIN3400002C.dwg, 22/12/2023 16:25:01, _AutoCAD PDF (General Documentation).pc3