
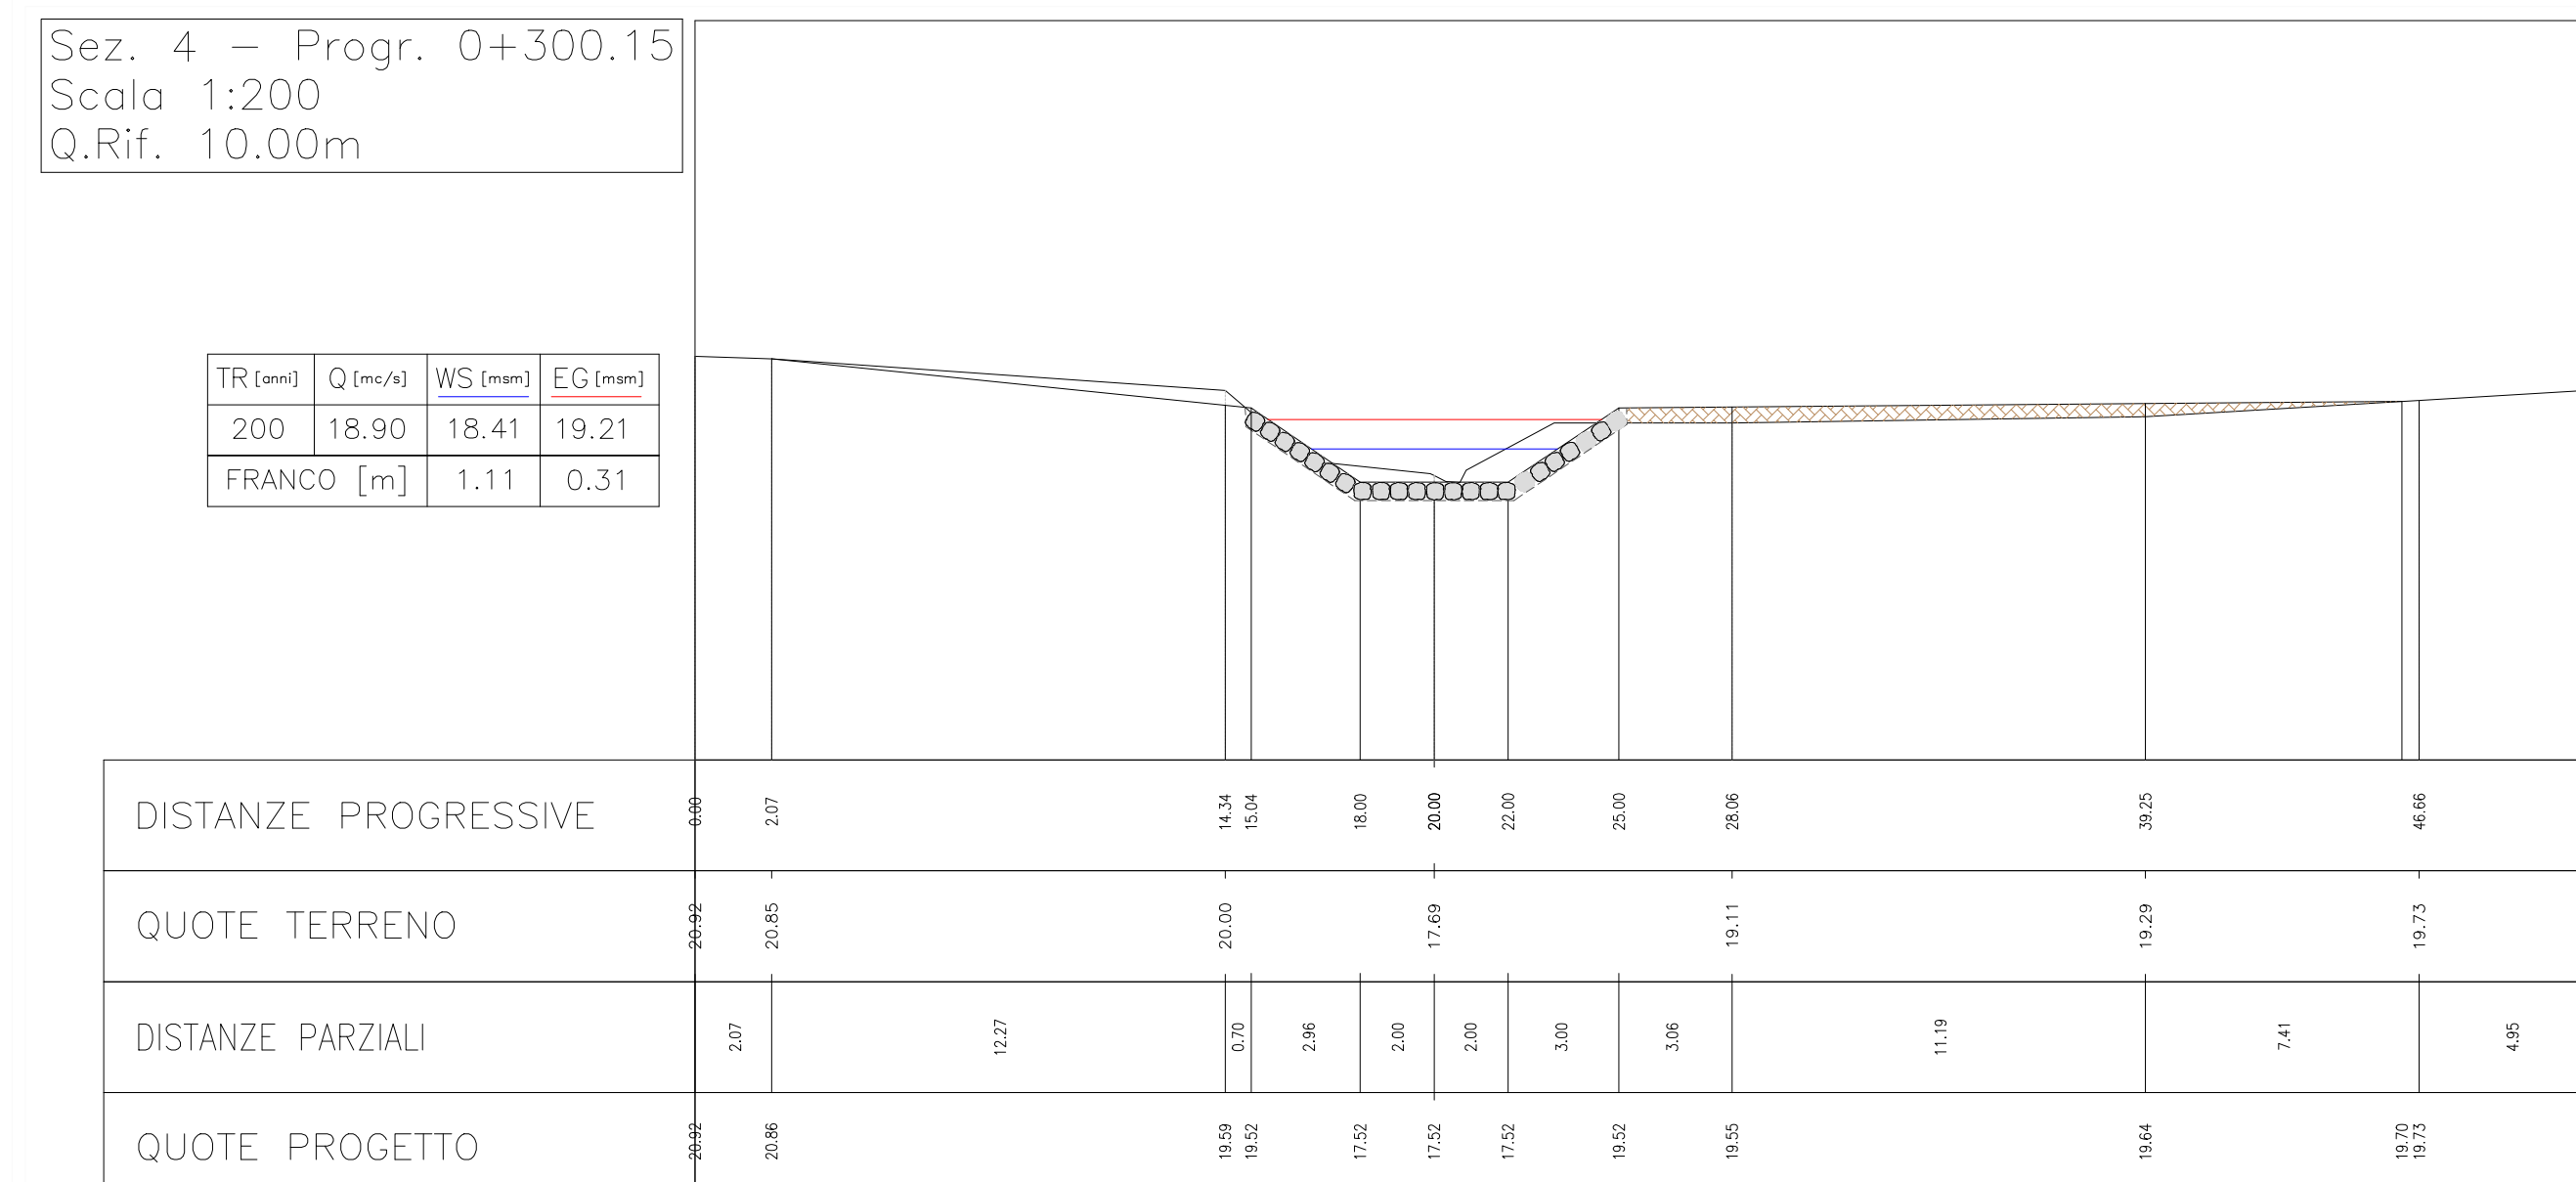
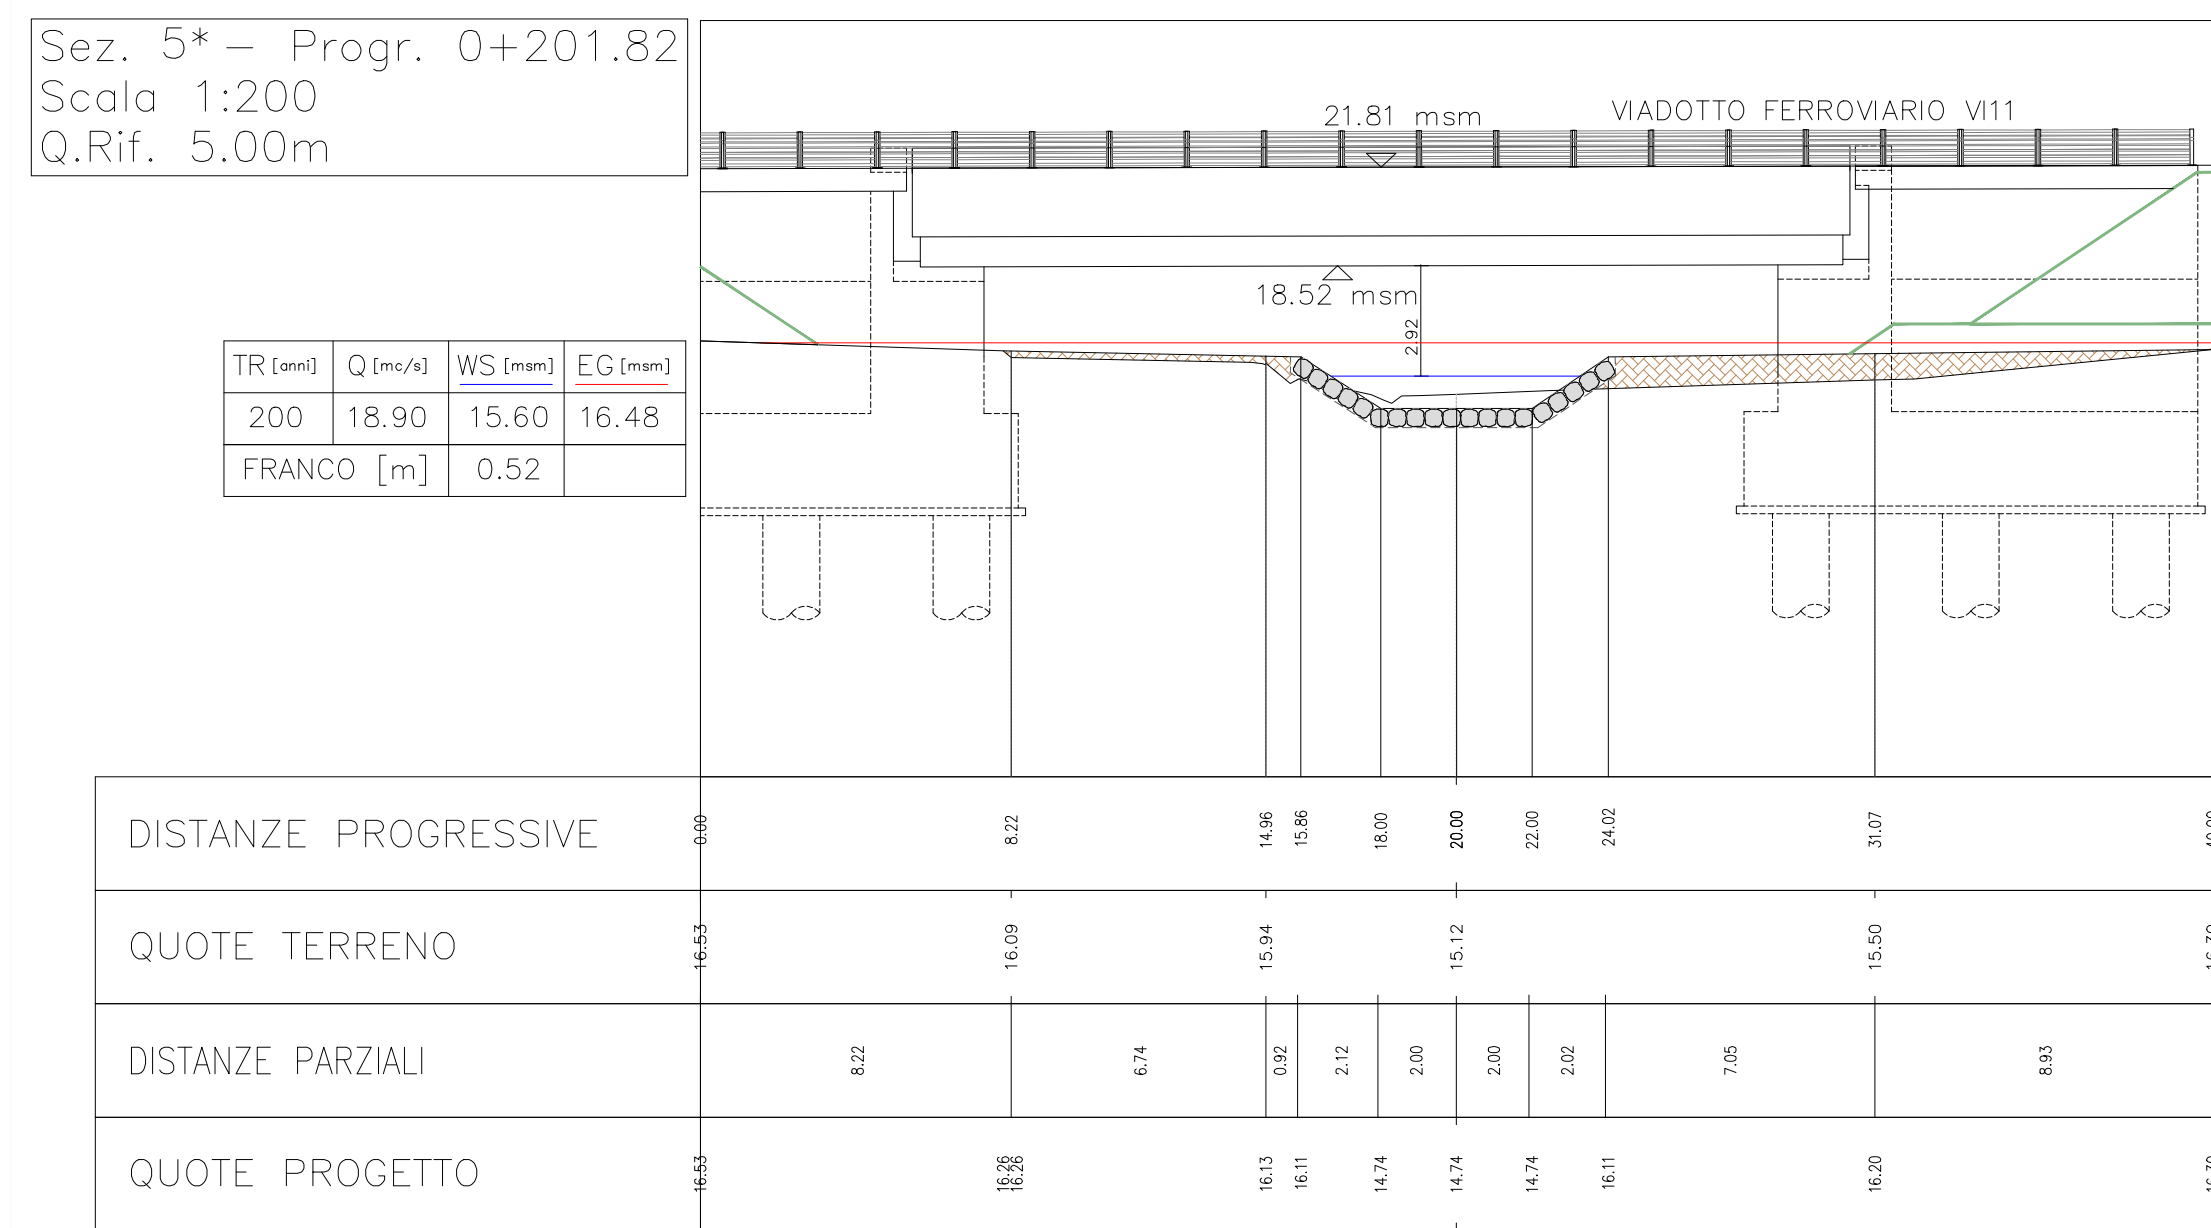


LEGENDA





- REINTERRO CON GEOTESSILE (400 g/mq) E MASSI NATURALI SCIOLTI DI 1^ CATEGORIA
- REINTERRO CON MATERIALE PROVENIENTE DAGLI SCAVI

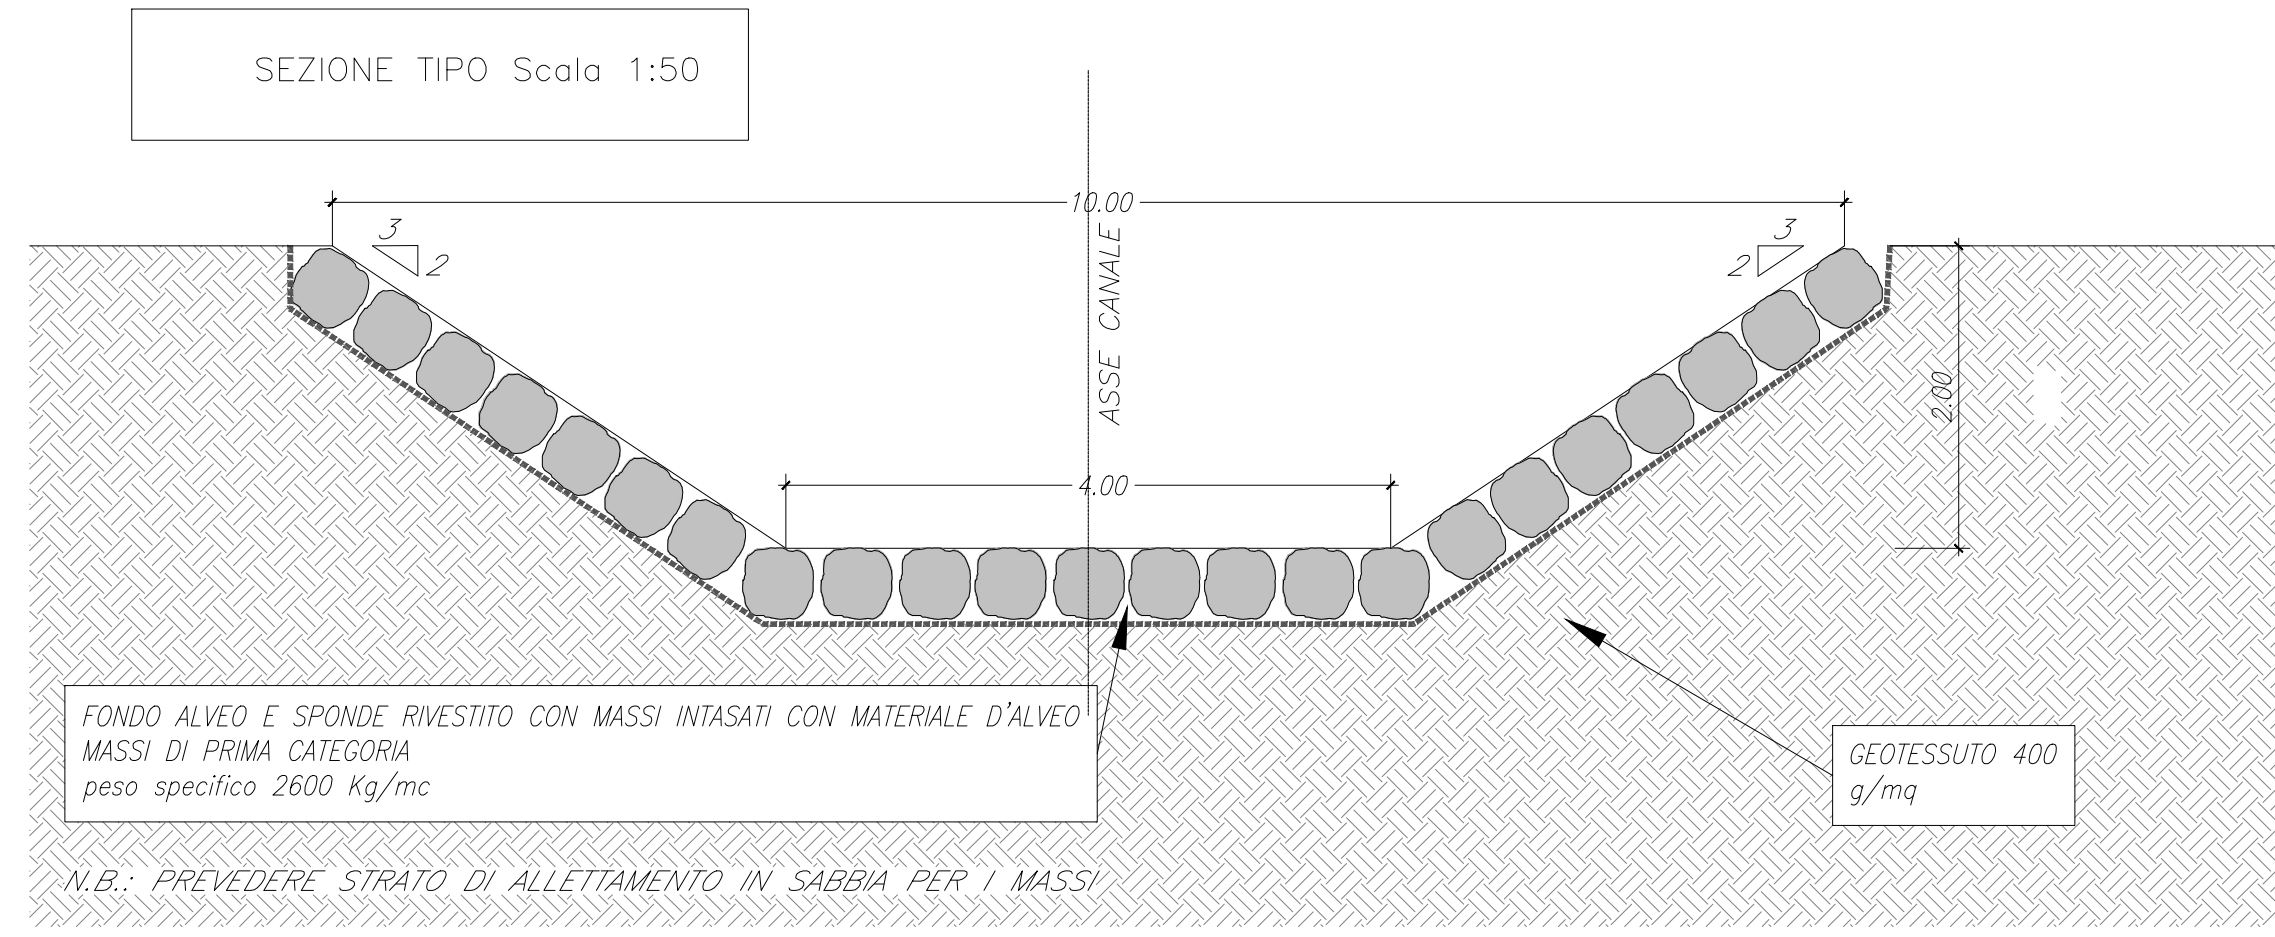

PROFILO SCALA=1:200/1:1000

LEGENDA

- Fondo alveo
- Livello idrico TR 200
- Livello energetico TR 200
- Argine destro
- Argine sinistro
- Q = 18.90 mc/s

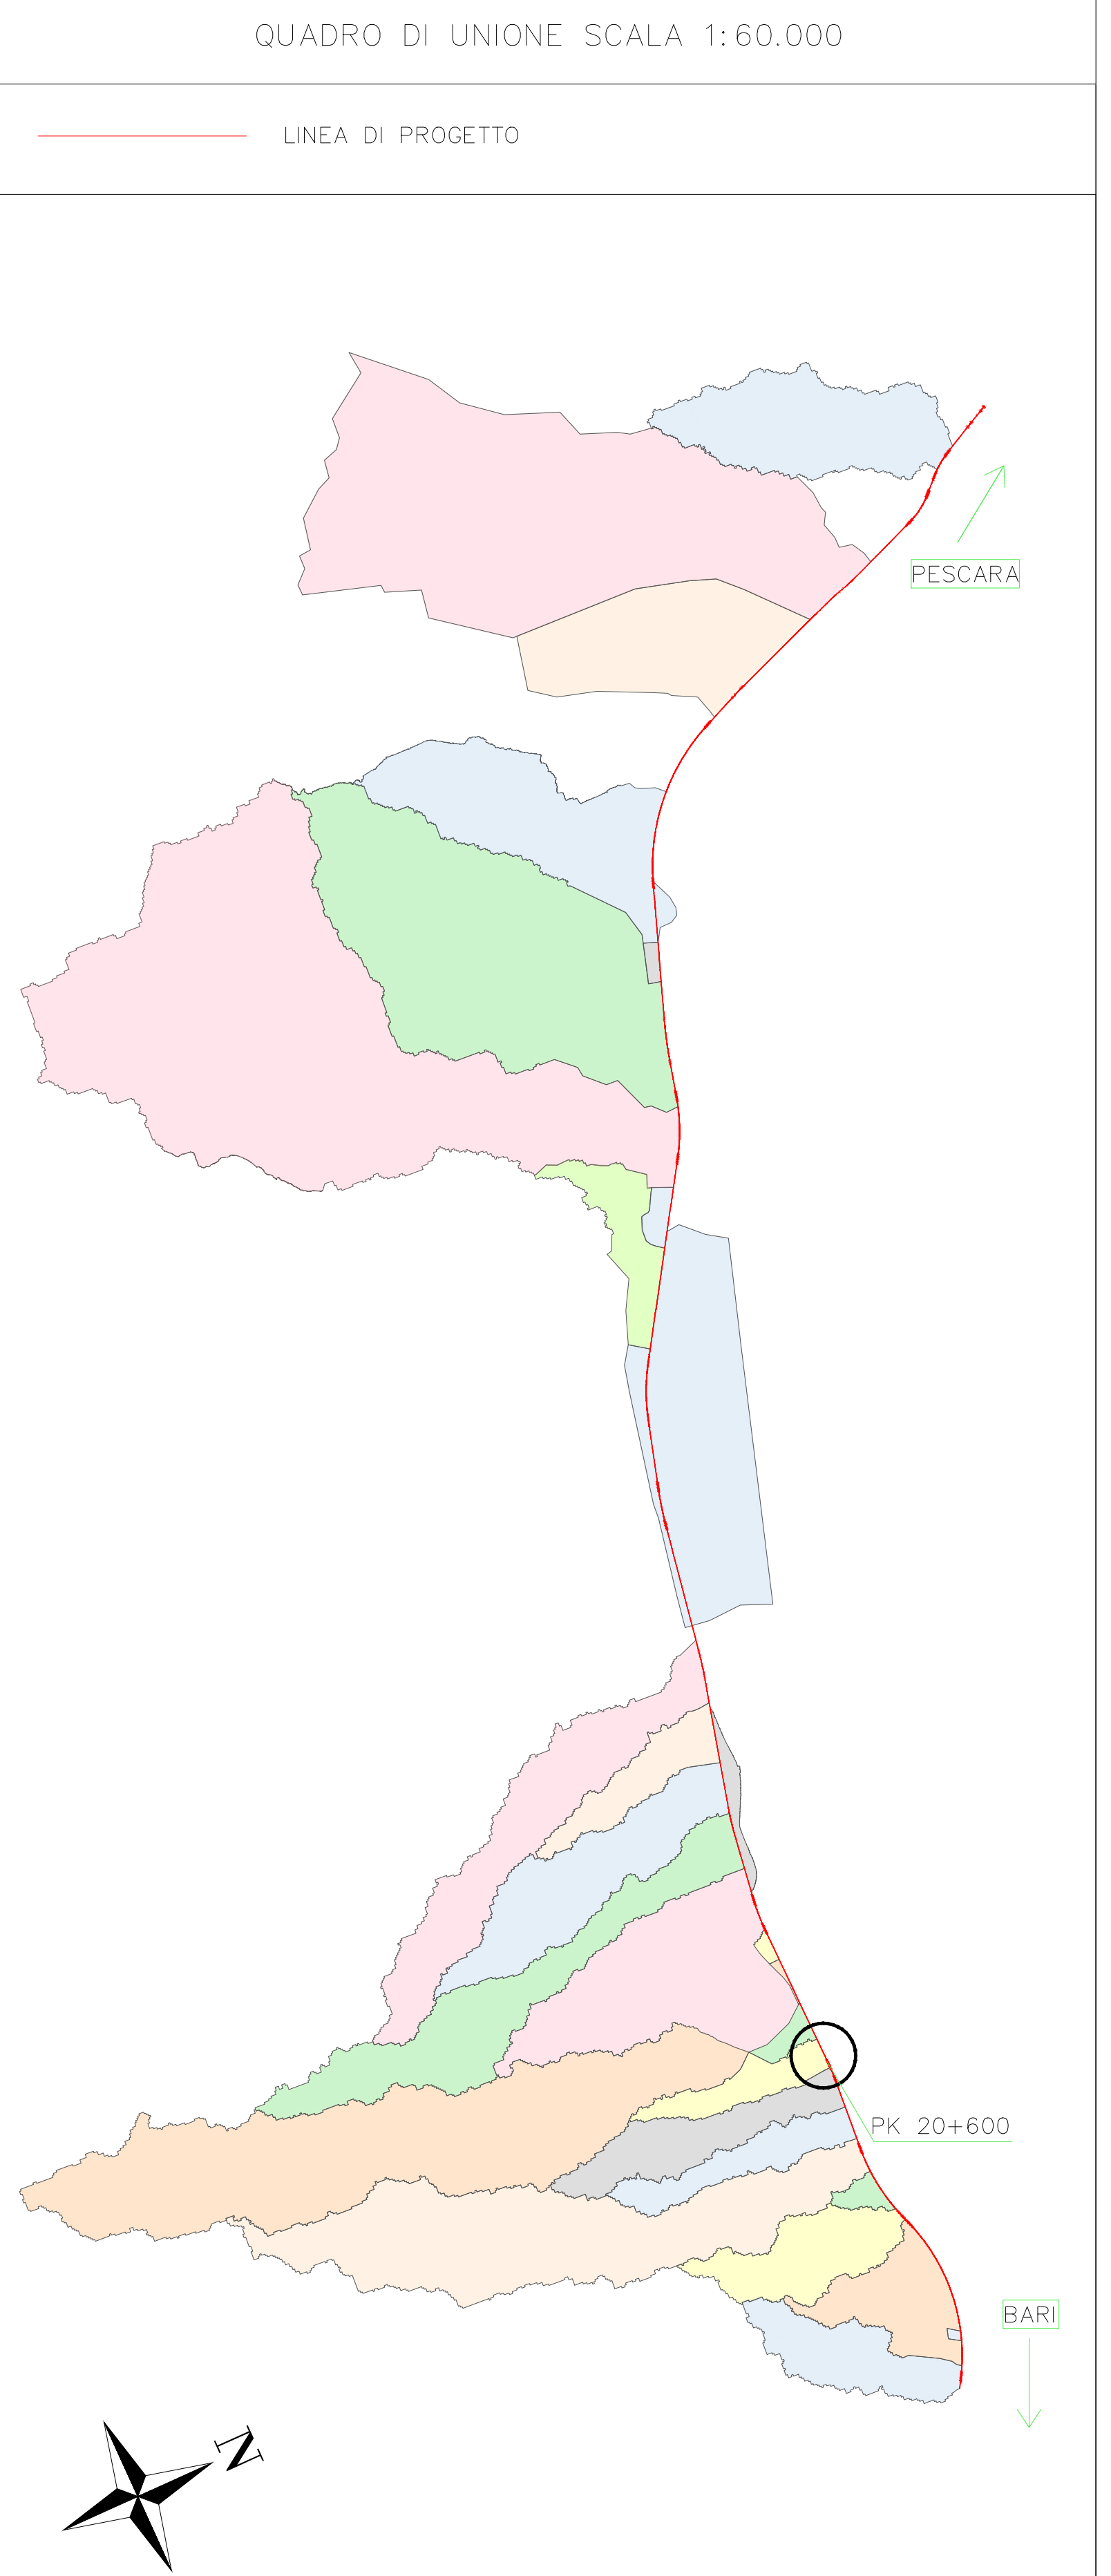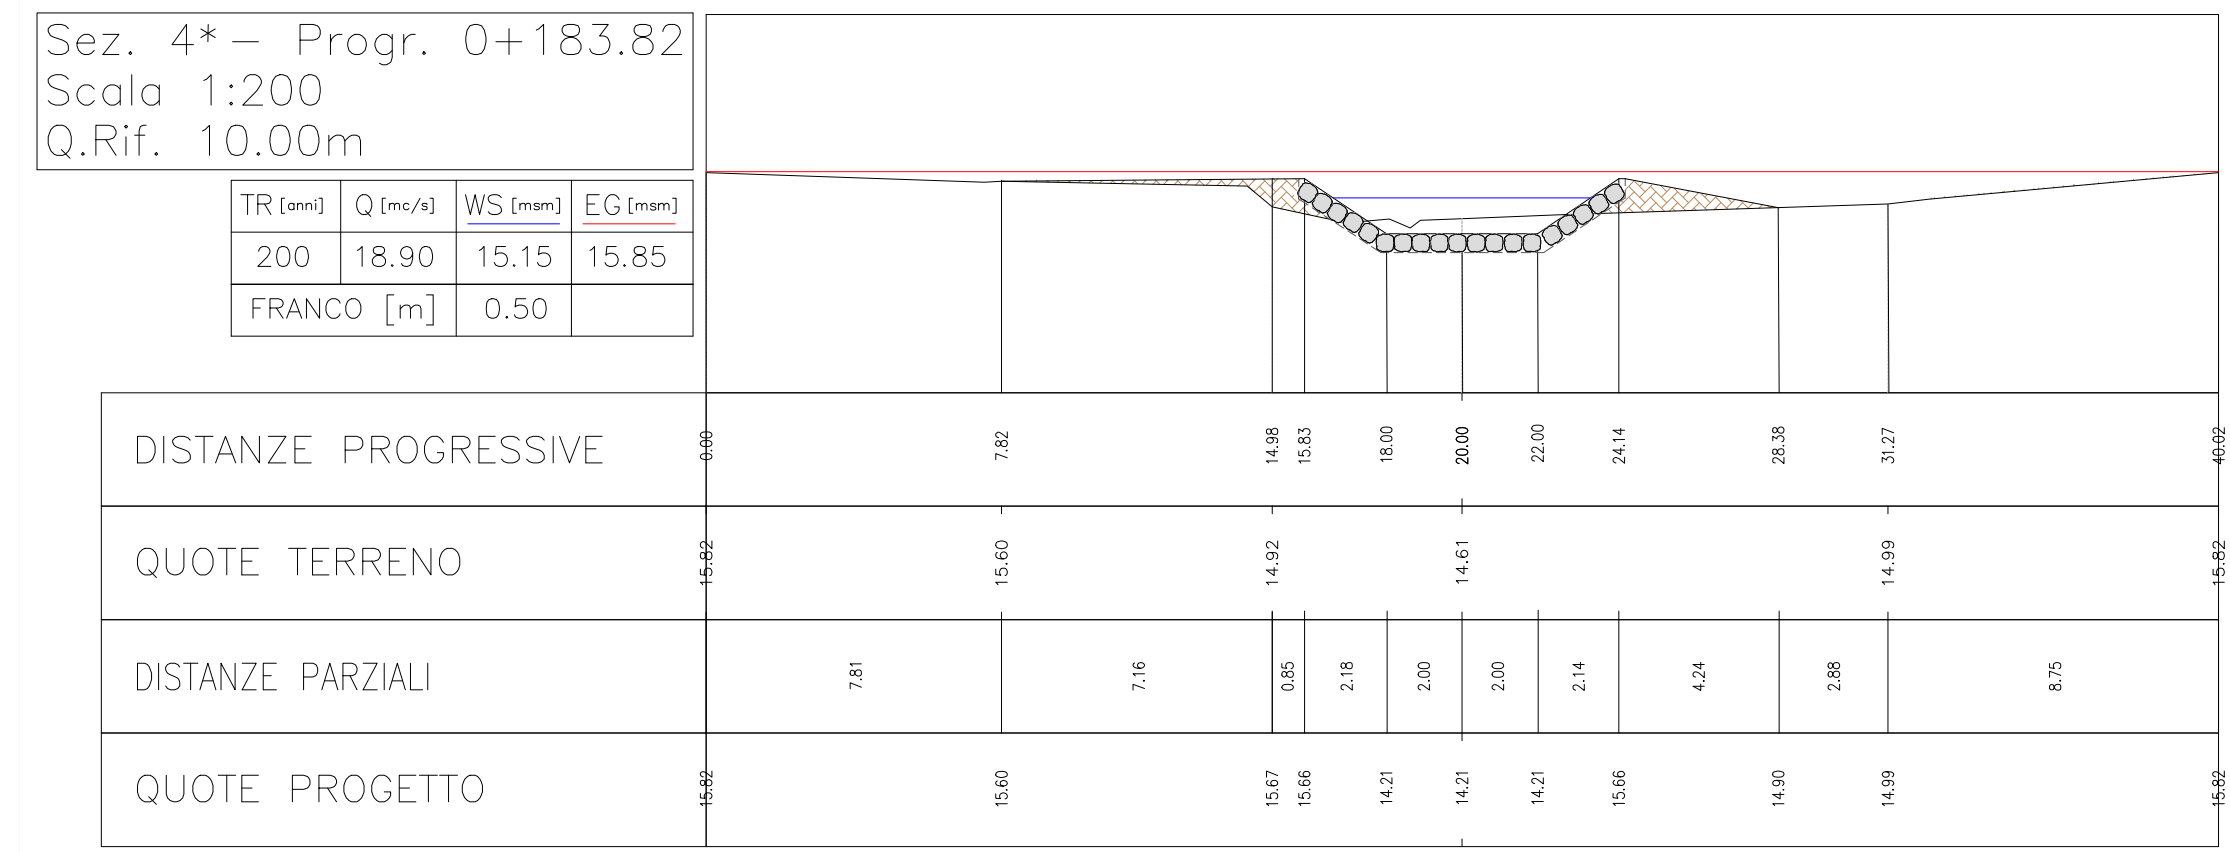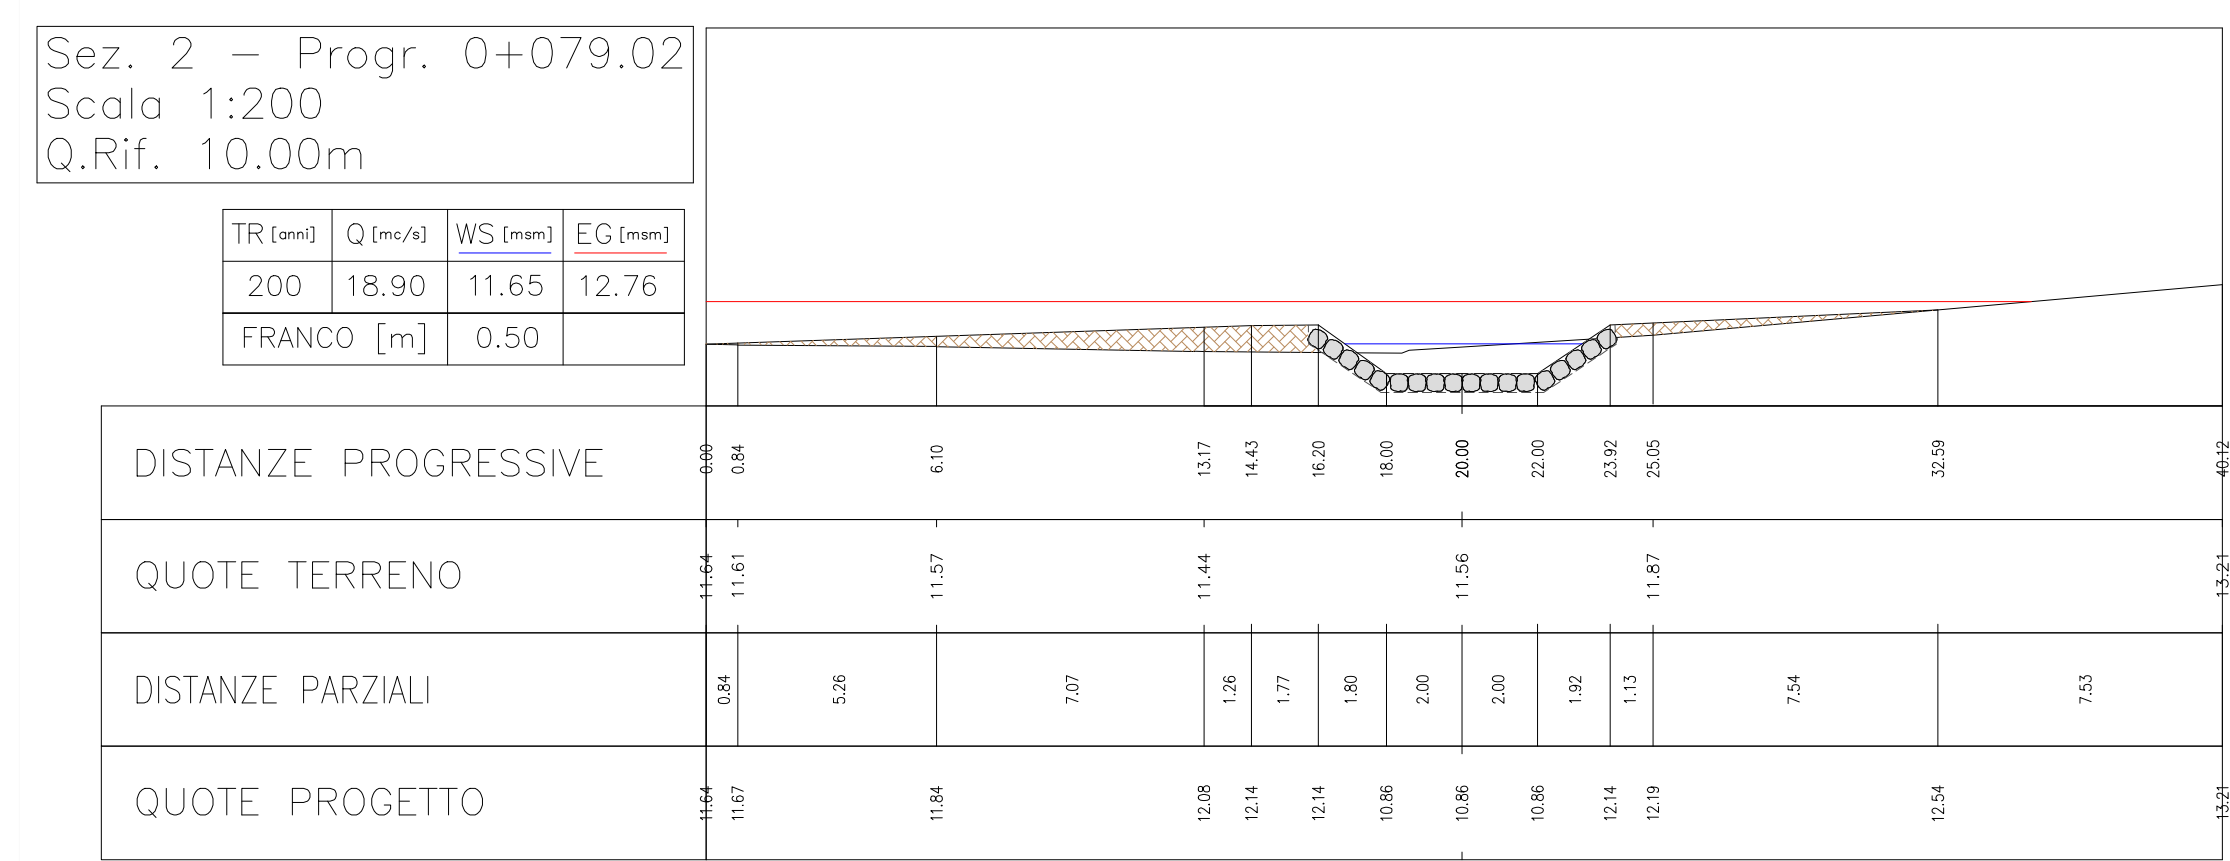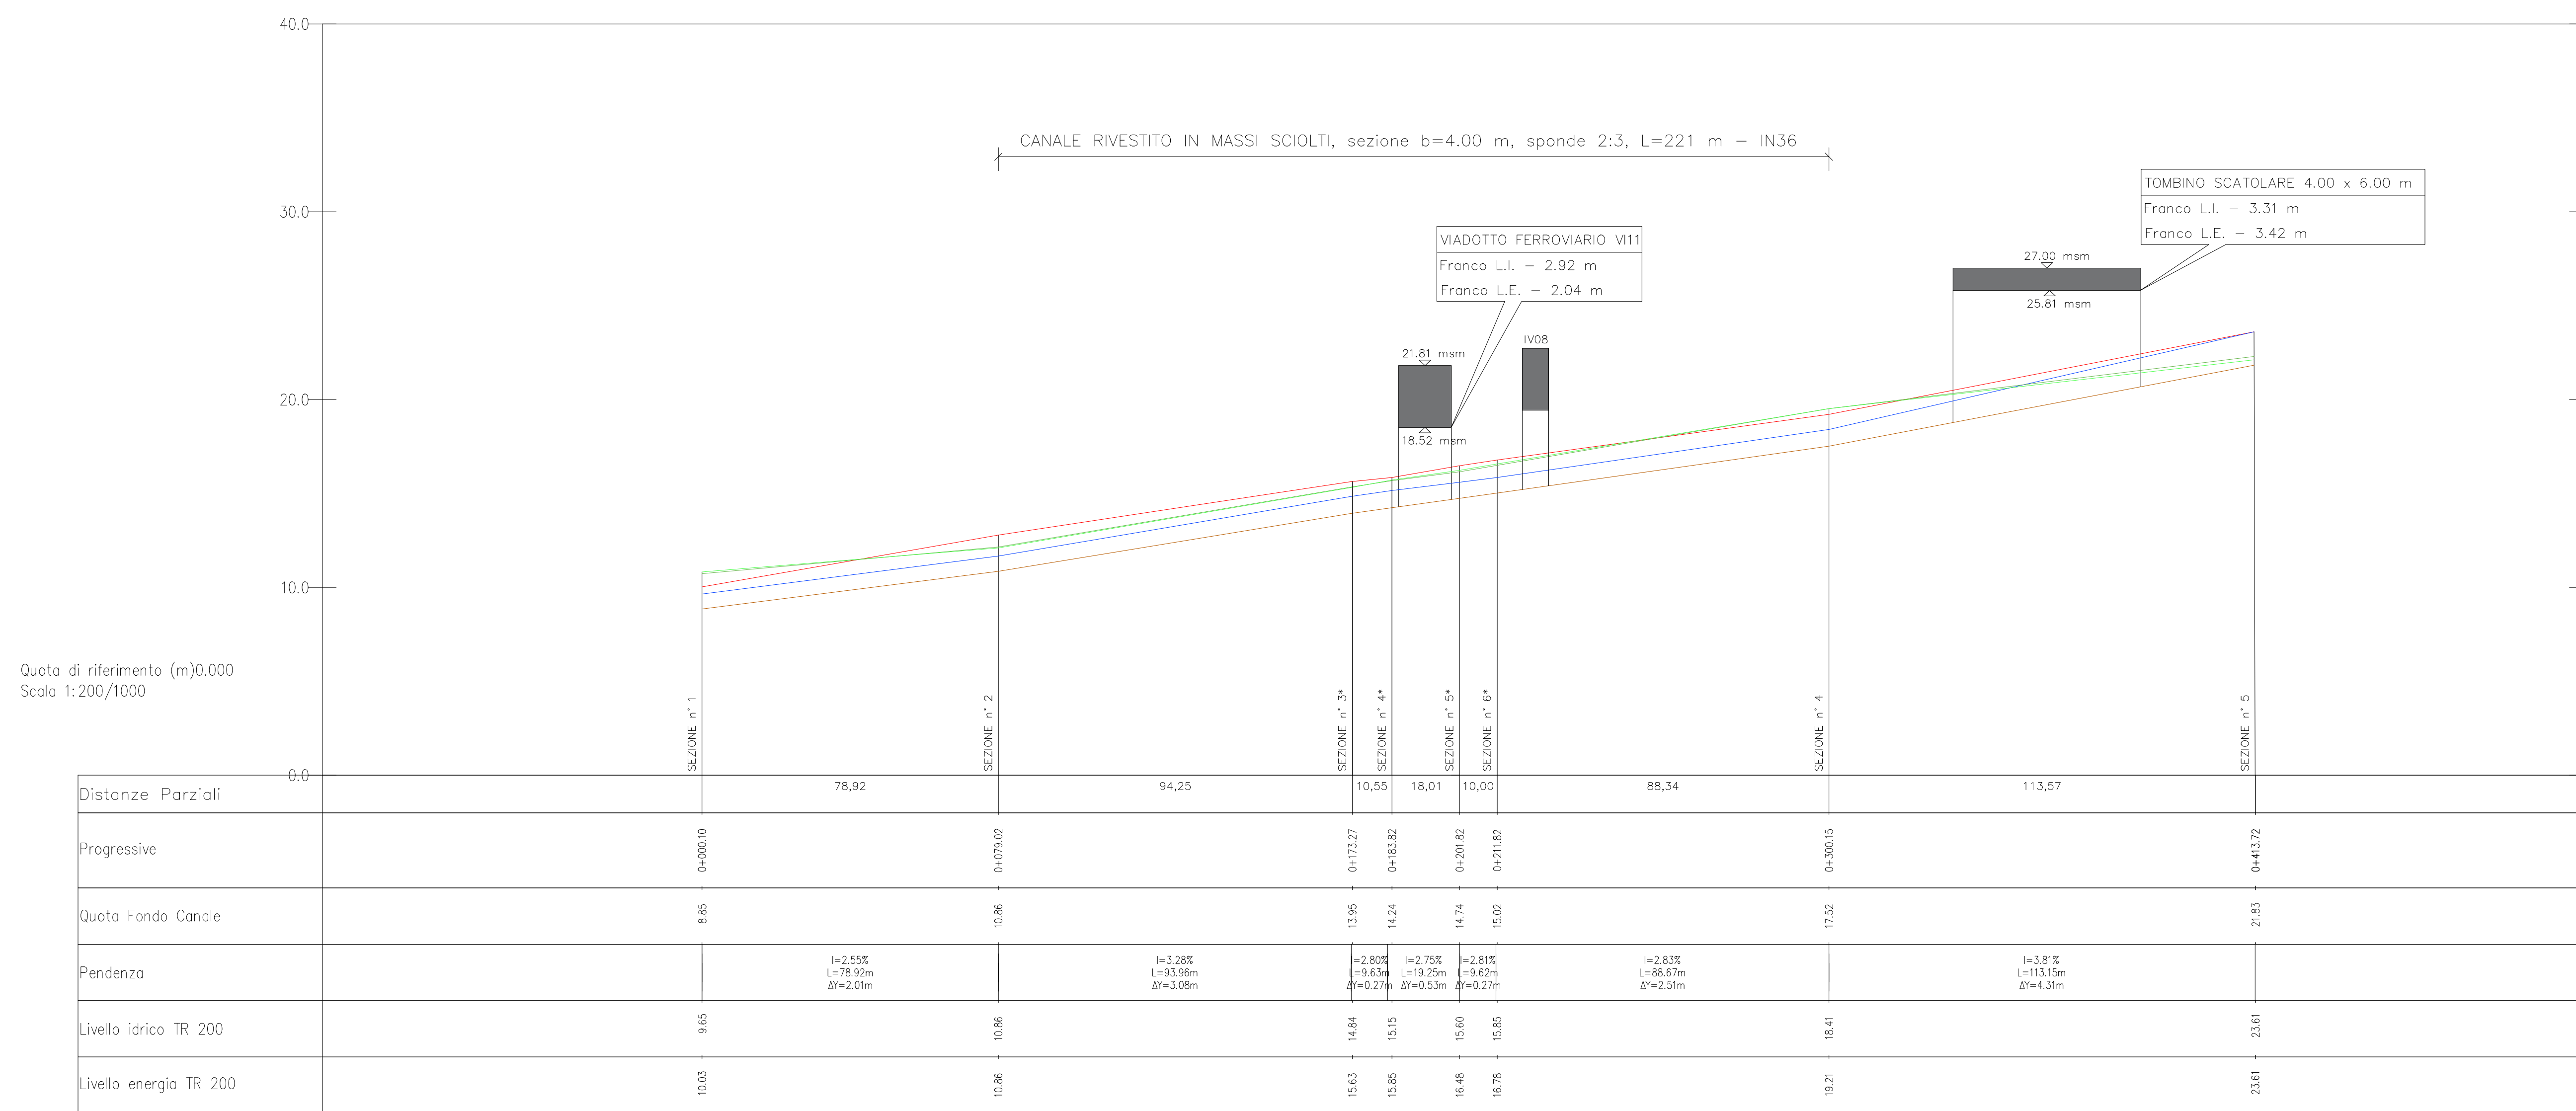

Le sezioni trasversali dell'alveo sono state ricostruite mediante un rilievo celerimetrico in campo

COMMITTENTE: **RFI** RETE FERROVIARIA ITALIANA
GRUPPO FERROVIE DELLO STATO ITALIANE
DIREZIONE INVESTIMENTI
DIREZIONE PROGRAMMI INVESTIMENTI
DIRETTRICE SUD - PROGETTO ADRIATICA

DIREZIONE LAVORI: **ITALFERR**
GRUPPO FERROVIE DELLO STATO ITALIANE

APPALTATORE: **AGOSTINO** COSTRUZIONI
MANDATARIA: **HUB** MANDATI **ENIpro**

PROGETTO ESECUTIVO
LINEA PESCARA - BARI
RADDOPPIO DELLA TRATTA FERROVIARIA TERMOLI - LESINA
LOTTO 2 e 3: RADDOPPIO TERMOLI - RIPALTA

Opera d'Arte Minori - IN36 - Sistemazione idraulica incisione fosso km 20+600
Pianta profilo e sezioni post operam Incisione pk 20+600

APPROVATO: **AGOSTINO**
DIRETTORE DELLA PROGETTAZIONE

REVISOR: **AGOSTINO**
REVISOR

FILE: LI0802EZZAZIN3600001B.DWG