PIANTA -Scala 1:100

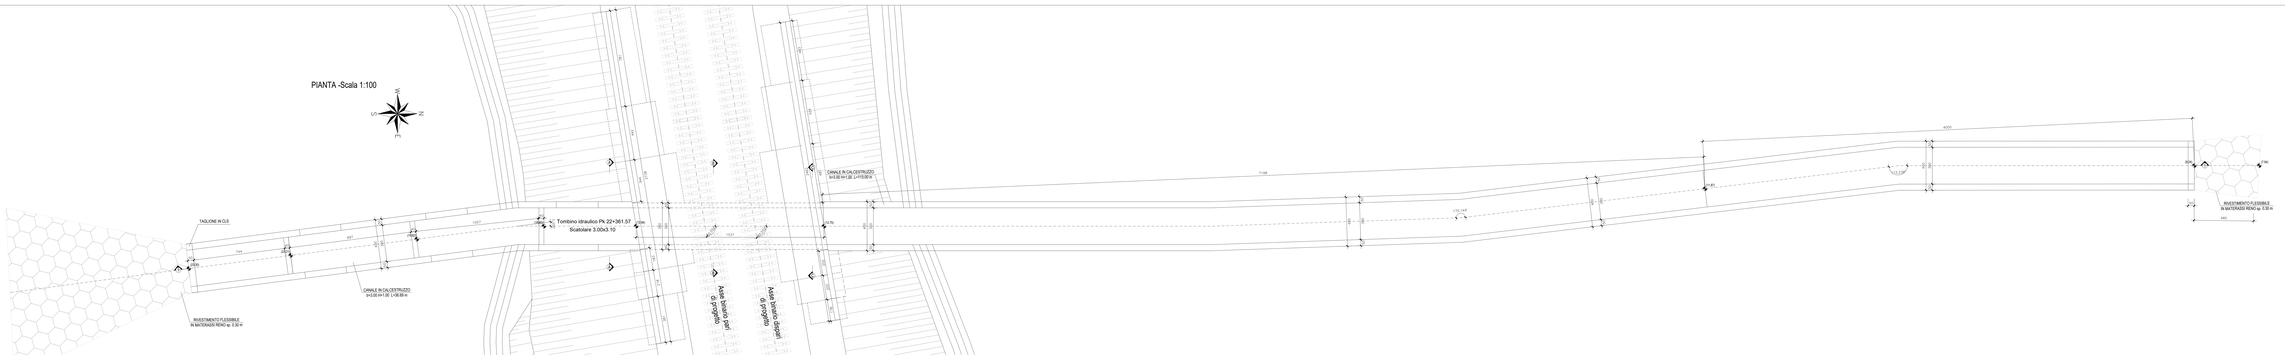

SEZIONE LONGITUDINALE 1-1-Scala 1:100

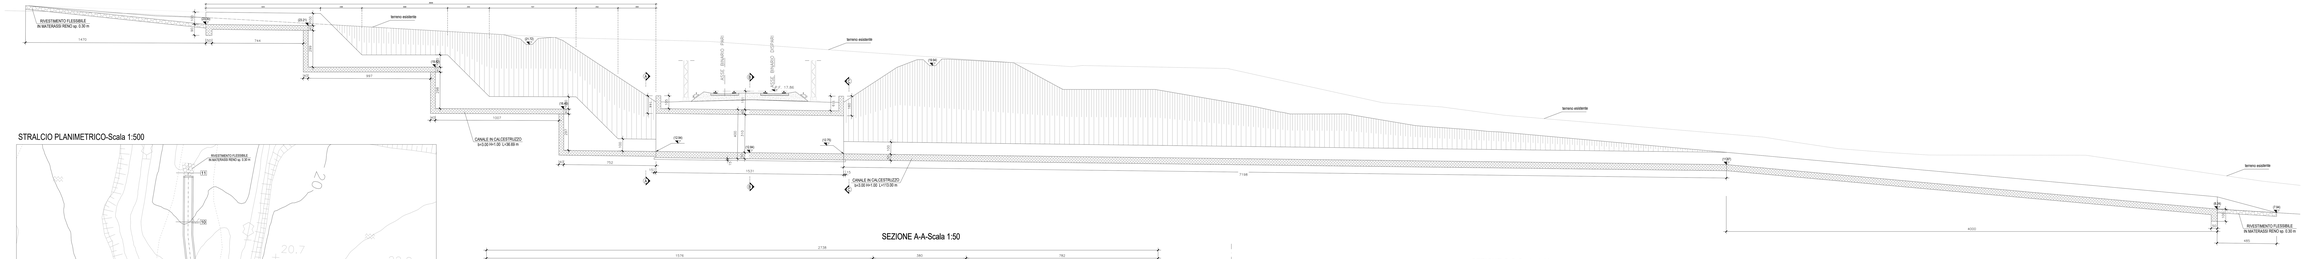

STRALCIO PLANIMETRICO-Scala 1:500

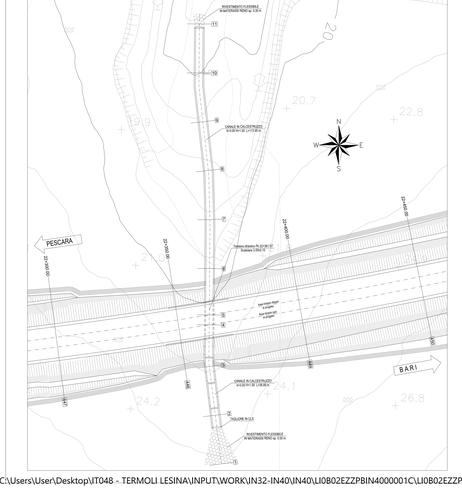

SEZIONE A-A-Scala 1:50

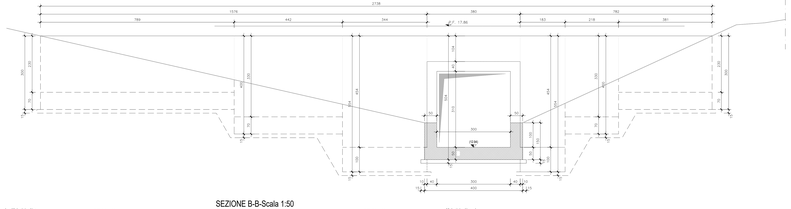

SEZIONE B-B-Scala 1:50

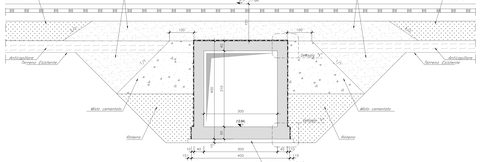

DETTAGLIO "X"-Scala 1:20

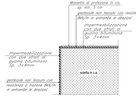

DETTAGLIO "Y"-Scala 1:20

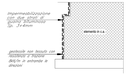

SEZIONE C-C-Scala 1:50

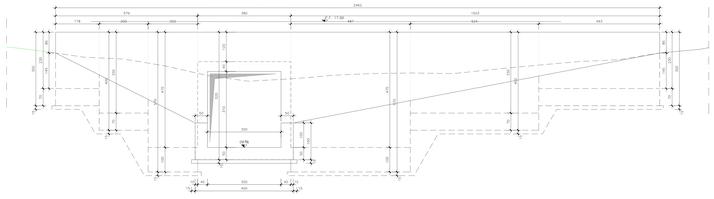

PIANTA CHIAVE

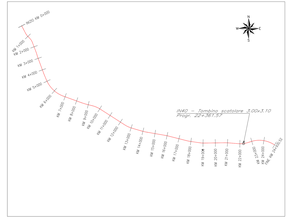

COMMITTENTE:

RFI RETE FERROVIARIA ITALIANA
GRUPPO FERROVIE DELLO STATO ITALIANE
DIREZIONE INVESTIMENTI
UNITÀ TECNICA INVESTIMENTI
DIRETTRICE SUD - PROGETTO ADRIATICA

DIREZIONE LAVORI:

ITALFERR GRUPPO FERROVIE DELLO STATO ITALIANE

APPALTATORE:

MANDATARIA: CONSORZIO STABILE INSEDIL — MANDANTI: ATLANTE

PROGETTAZIONE:

MANDATARIA: HUB ENGINEERING — MANDANTI: STUDIO PRO

PROGETTO ESECUTIVO

LINEA PESCARA - BARI
RADDOPPIO DELLA TRATTA FERROVIARIA TERMOLI - LESINA
LOTTO 2 e 3: RADDOPPIO TERMOLI - RIPALTA

Firmato digitalmente da:
Facchini Massimo
Data: 22/12/2024 10:26
Serial#: Certificato: 2102DdB
Issuer: ArubaPEC S.p.A. NG CA 3
Policy: 1.3.76.36.1.1.1.2.1.3.6.1.1.1