SEZIONE 20-20
scala 1 : 50

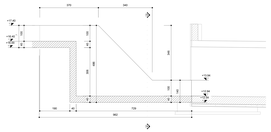

SEZIONE 19-19
scala 1 : 50

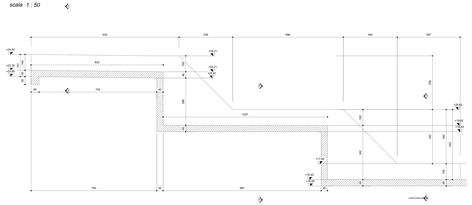

PIANTA CANALE RETT.
scala 1 : 100

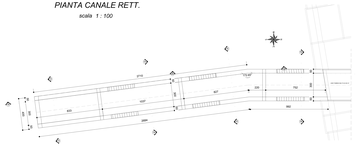

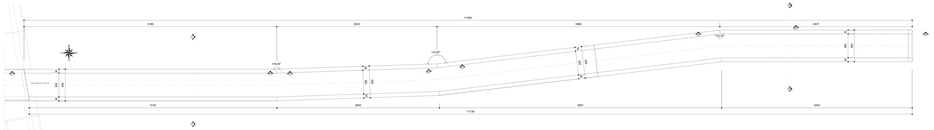

GETTI IN OPERA

CALCESTRUZZO ARMATO A GETTO DI LIVELLAMENTO
- CLASSE DI RESISTENZA MINIMA C12/15
- TIPO CEMENTO 32,5R
- CLASSE DI ESPOSIZIONE AMBIENTALE : X0

CALCESTRUZZO STRAMPATO
- CLASSE DI RESISTENZA MINIMA C35/40
- CLASSE DI CONSISTENZA S3
- RAPPORTO A/C : 0.50
- CLASSE DI ESPOSIZIONE AMBIENTALE : XF1
- CLASSE DI ESPOSIZIONE AMBIENTALE : XC4
- COPRIFERRO MINIMO NETTO : 30 mm

CALCESTRUZZO ARMATO STRUTTURE LINEARI RETTANGOLARI (PARETI, SOLETTE, PILASTRI, TRAVI)
- CLASSE DI RESISTENZA MINIMA C35/40
- CLASSE DI RESISTENZA MINIMA C45/57
- CLASSE DI CONSISTENZA S4
- RAPPORTO A/C : 0.45
- CLASSE DI ESPOSIZIONE AMBIENTALE : XF1
- CLASSE DI ESPOSIZIONE AMBIENTALE : XC4
- COPRIFERRO MINIMO NETTO : 30 mm

ACCIAIO ORDINARIO PER CALCESTRUZZO ARMATO
- B450C
- ACCIAIO A RIF ELETTROSALDATO
- Tensione di snervamento caratteristica : fyk = 450 N/mm²
- Tensione di snervamento caratteristica : fyk = 450 N/mm²
- Tensione di rottura : ftk = 540 N/mm²
- Tipo : Tipo 1 o 2 (B)

PIANTA CHIAVE

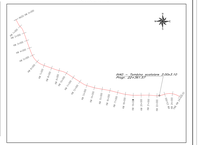

VISTA 3D

SCHEMA DISPOSIZIONI SEZIONI

SEZIONE 21-21
scala 1 : 50

PIANTA
scala 1 : 50

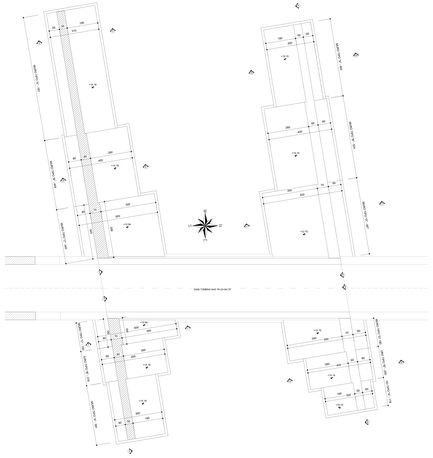

SEZIONE 3-3
scala 1 : 50

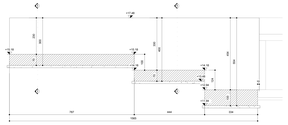

SEZIONE 4-4
scala 1 : 50

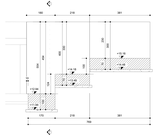

SEZIONE 5-5 (MURO TIPO "A")
scala 1 : 50

SEZIONE 6-6 (MURO TIPO "B")
scala 1 : 50

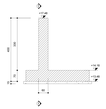

SEZIONE 7-7 (MURO TIPO "C")
scala 1 : 50

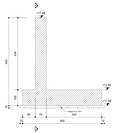

SEZIONE 23-23
scala 1 : 50

SEZIONE 22-22
scala 1 : 50

SEZIONE 24-24
scala 1 : 50

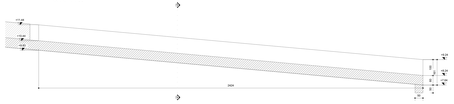

SEZIONE 8-8
scala 1 : 50

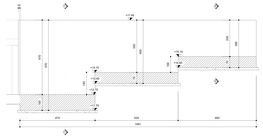

SEZIONE 9-9
scala 1 : 50

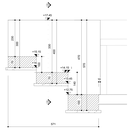

SEZIONE 10-10
scala 1 : 50

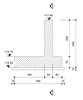

SEZIONE 11-11
scala 1 : 50

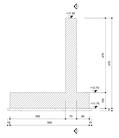

SEZIONE 12-12
scala 1 : 50

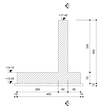

SEZIONE 13-13
scala 1 : 50

SEZIONE 14-14
scala 1 : 50

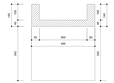

SEZIONE 15-15
scala 1 : 50

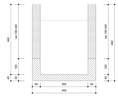

SEZIONE 16-16
scala 1 : 50

SEZIONE 17-17
scala 1 : 50

SEZIONE 18-18
scala 1 : 50

COMMITTENTE: RFI RETE FERROVIARIA ITALIANA
GRUPPO FERROVIE DELLO STATO ITALIANE
DIREZIONE TECNICA
DIREZIONE PROGETTAZIONE INFRASTRUTTURE
UNITÀ TECNICA PROGETTAZIONE LINEE

ESECUTORE: ITALFERR GRUPPO FERROVIE DELLO STATO ITALIANE

APPALTATORE: Consorzio Stabile Marnate; Consorzio Stabile Marnate; Consorzio Stabile Marnate;