

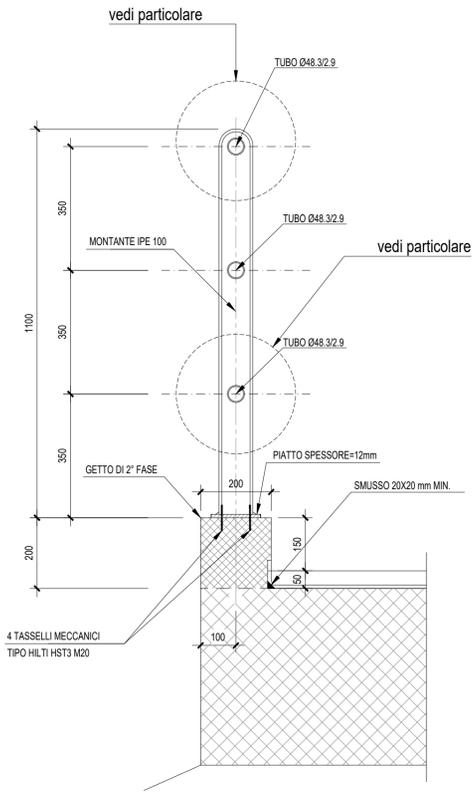


PARTICOLARI PARAPETTO IN ACCIAIO


SEZIONE TRASVERSALE - Scala 1:10

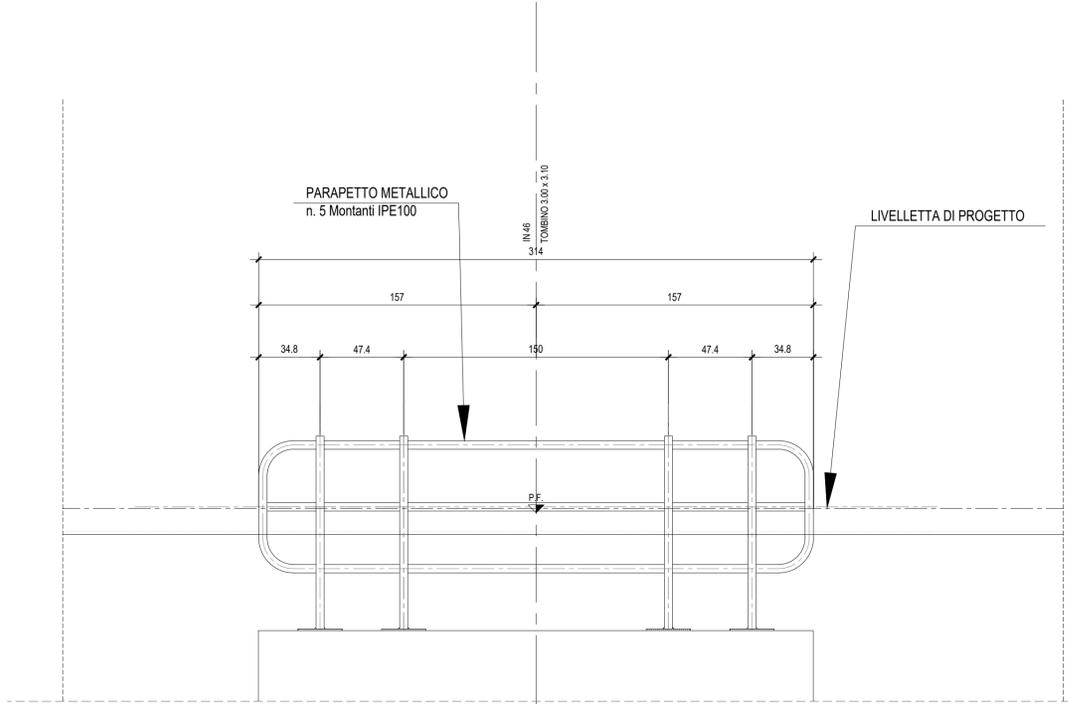


PARTICOLARE MONTANTE E PIASTRA PARAPETTO-Scala 1:5

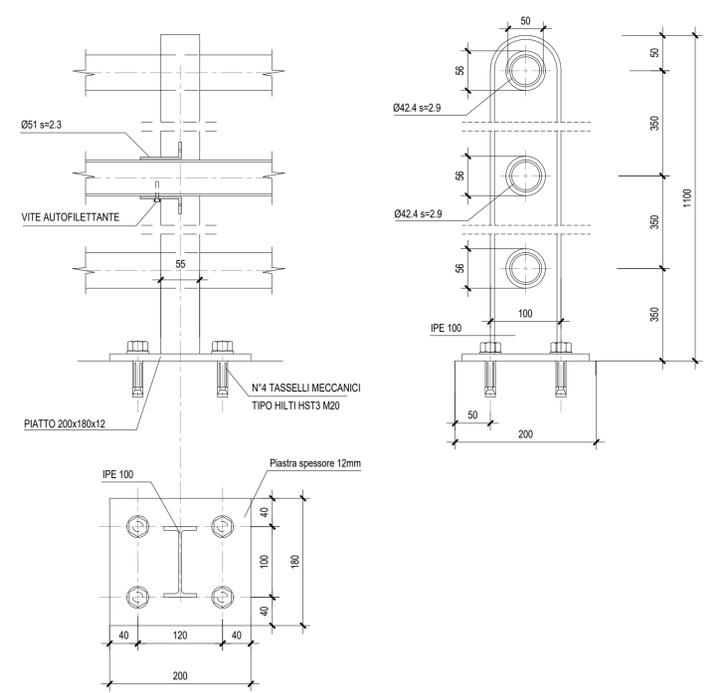


PARTICOLARI IMPERMEABILIZZAZIONE SCATOLARE

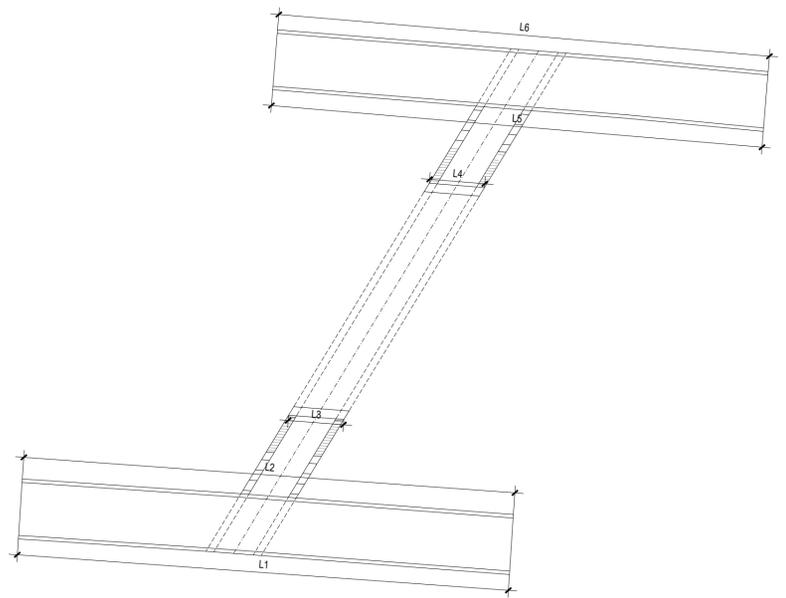


SEZIONE TIPO

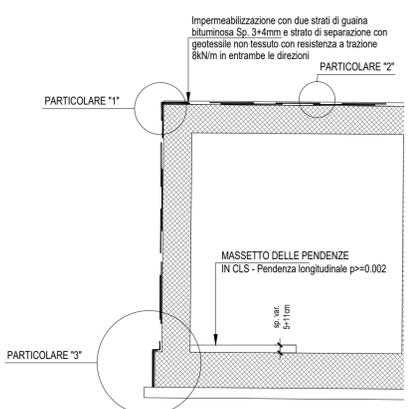


SCHEMA DI POSA IMPERMEABILIZZAZIONE - Scala 1:20

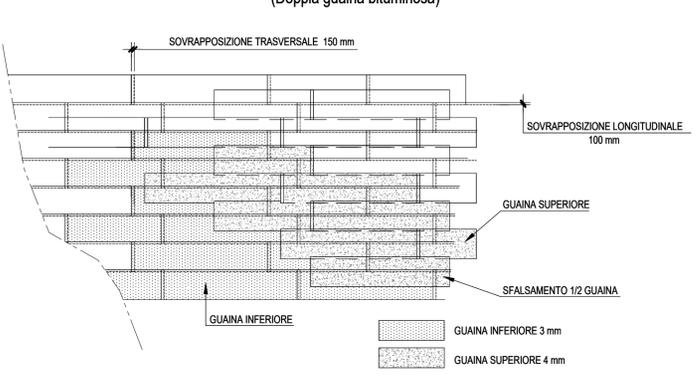


PARTICOLARE "3" - Scala 1:10

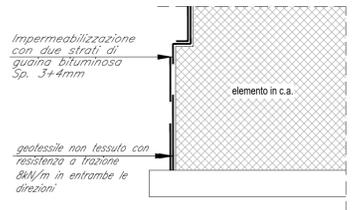

PARTICOLARE "1" - Scala 1:10

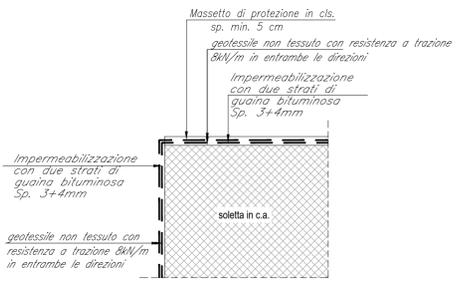

PARTICOLARE "2" - Scala 1:10

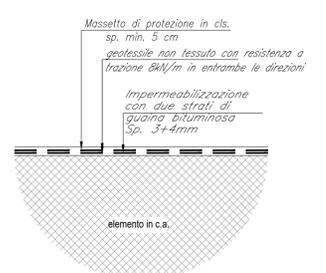

LUNGHEZZA PARAPETTO (m)	
L1	27.90
L2	27.90
L3	3.14
L4	3.14
L5	27.90
L6	27.90
L tot	117.88

COMMITTENTE: **RFI** RETE FERROVIARIA ITALIANA GRUPPO FERROVIE DELLO STATO ITALIANE DIREZIONE INVESTIMENTI DIREZIONE PROGRAMMI INVESTIMENTI DIRETTRICE SUD - PROGETTO ADRIATICA

DIREZIONE LAVORI: **ITALFERR** GRUPPO FERROVIE DELLO STATO ITALIANE

APPALTATORE: **AD AGOSTINO** COSTRUZIONI GENERALI S.p.A. MANDATARIA **ReseArch** **ATLANTE** MANDANTI

PROGETTAZIONE: MANDATARIA **HUB** MANDANTI **HYpro**

PROGETTO ESECUTIVO

LINEA PESCARA - BARI RADDOPPIO DELLA TRATTA FERROVIARIA TERMOLI - LESINA LOTTO 2 e 3: RADDOPPIO TERMOLI - RIPALTA

IN40 - Tombino scatolare 3,00x3,10 al km 22+361.57 Particolari costruttivi

APPALTATORE	PROGETTAZIONE	SCALA:
A.A. D'AGOSTINO COSTRUZIONI GENERALI S.p.A. il Direttore Tecnico (Ing. Gianluigi Rubin)	DIREZIONE PESCARA - BARI RADDOPPIO LINEA FERROVIARIA TERMOLI - LESINA S. Canale	Var.

COMMESSA: LOTTO FASE ENTE IP.D.DOC. OPERA/DISCIPLINA PROGR. REV.

LI0B 02 E ZZ BB IN4000 003 C

Revis.	Descrizione	Redatto	Data	Verificato	Data	Approvato	Data	Autorizzato	Data
A	Prima Emersione	Ing. M. Calderoni	28/06/2023	Ing. V. Calzona	28/06/2023	S. Canale	28/06/2023		
B	Aggiornamento per Riv. n.0254	Ing. A. Zaca	28/06/2023	Ing. M. Calderoni	28/06/2023	S. Canale	28/06/2023		
	Revisione e sigillo di 003-CC-01	Ing. A. Zaca	Ottobre 2023	Ing. M. Calderoni	Ottobre 2023	S. Canale	Ottobre 2023		

File: LI0B02EZZBBIN4000003C.DWG n. Elab.: