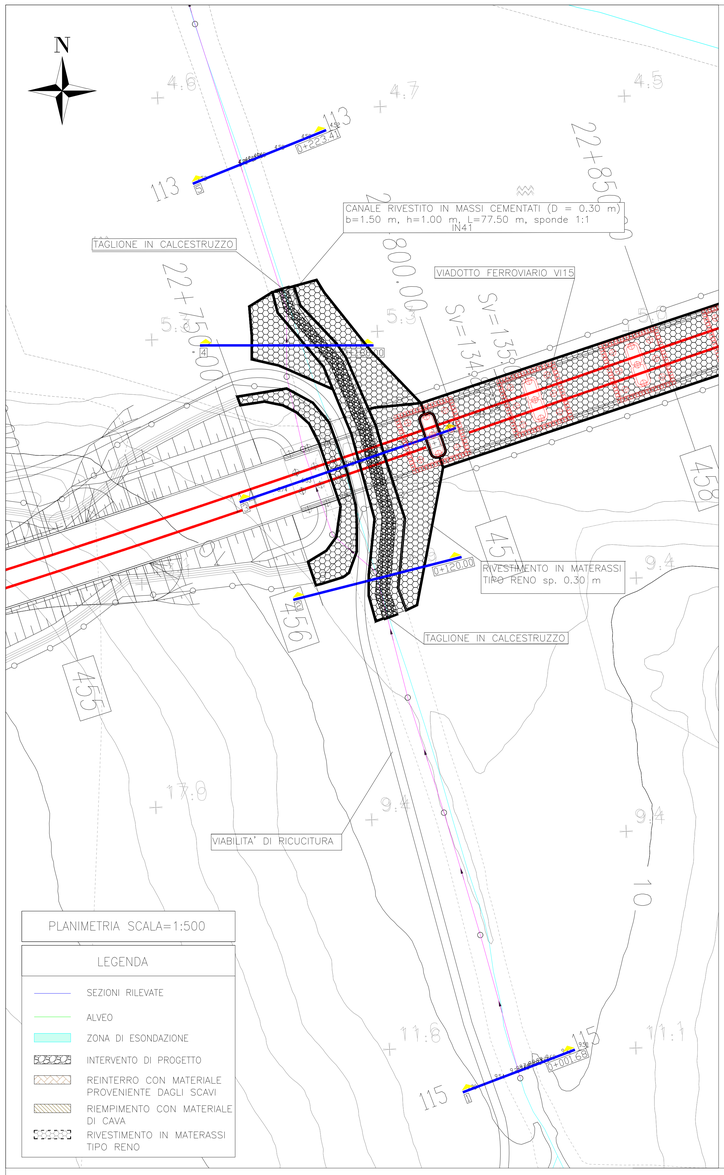

PLANIMETRIA SCALA=1:500

LEGENDA

- SEZIONI RILEVATE
- ALVEO
- ZONA DI ESONDAZIONE
- INTERVENTO DI PROGETTO
- REINTERRO CON MATERIALE PROVENIENTE DAGLI SCAVI
- RIEMPIMENTO CON MATERIALE DI CAVA
- RIVESTIMENTO IN MATERASSI TIPO RENO

Sez. 1 – Progr. 0+001.68
Scala 1:200
Q.Rif. 2.00m

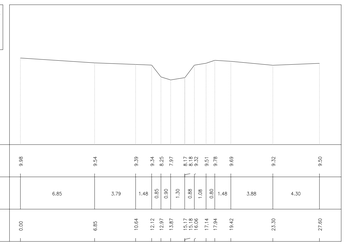

| | | |