


PARTICOLARE FOSSO DI GUARDIA

SCALA 1:20

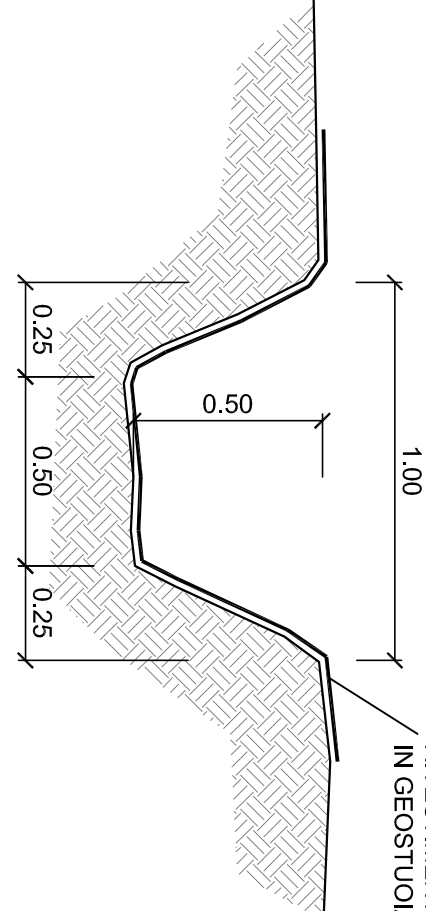


SEZIONE 1-1

SCALA 1:200

Prog. 28+420.00


Carr. Nord

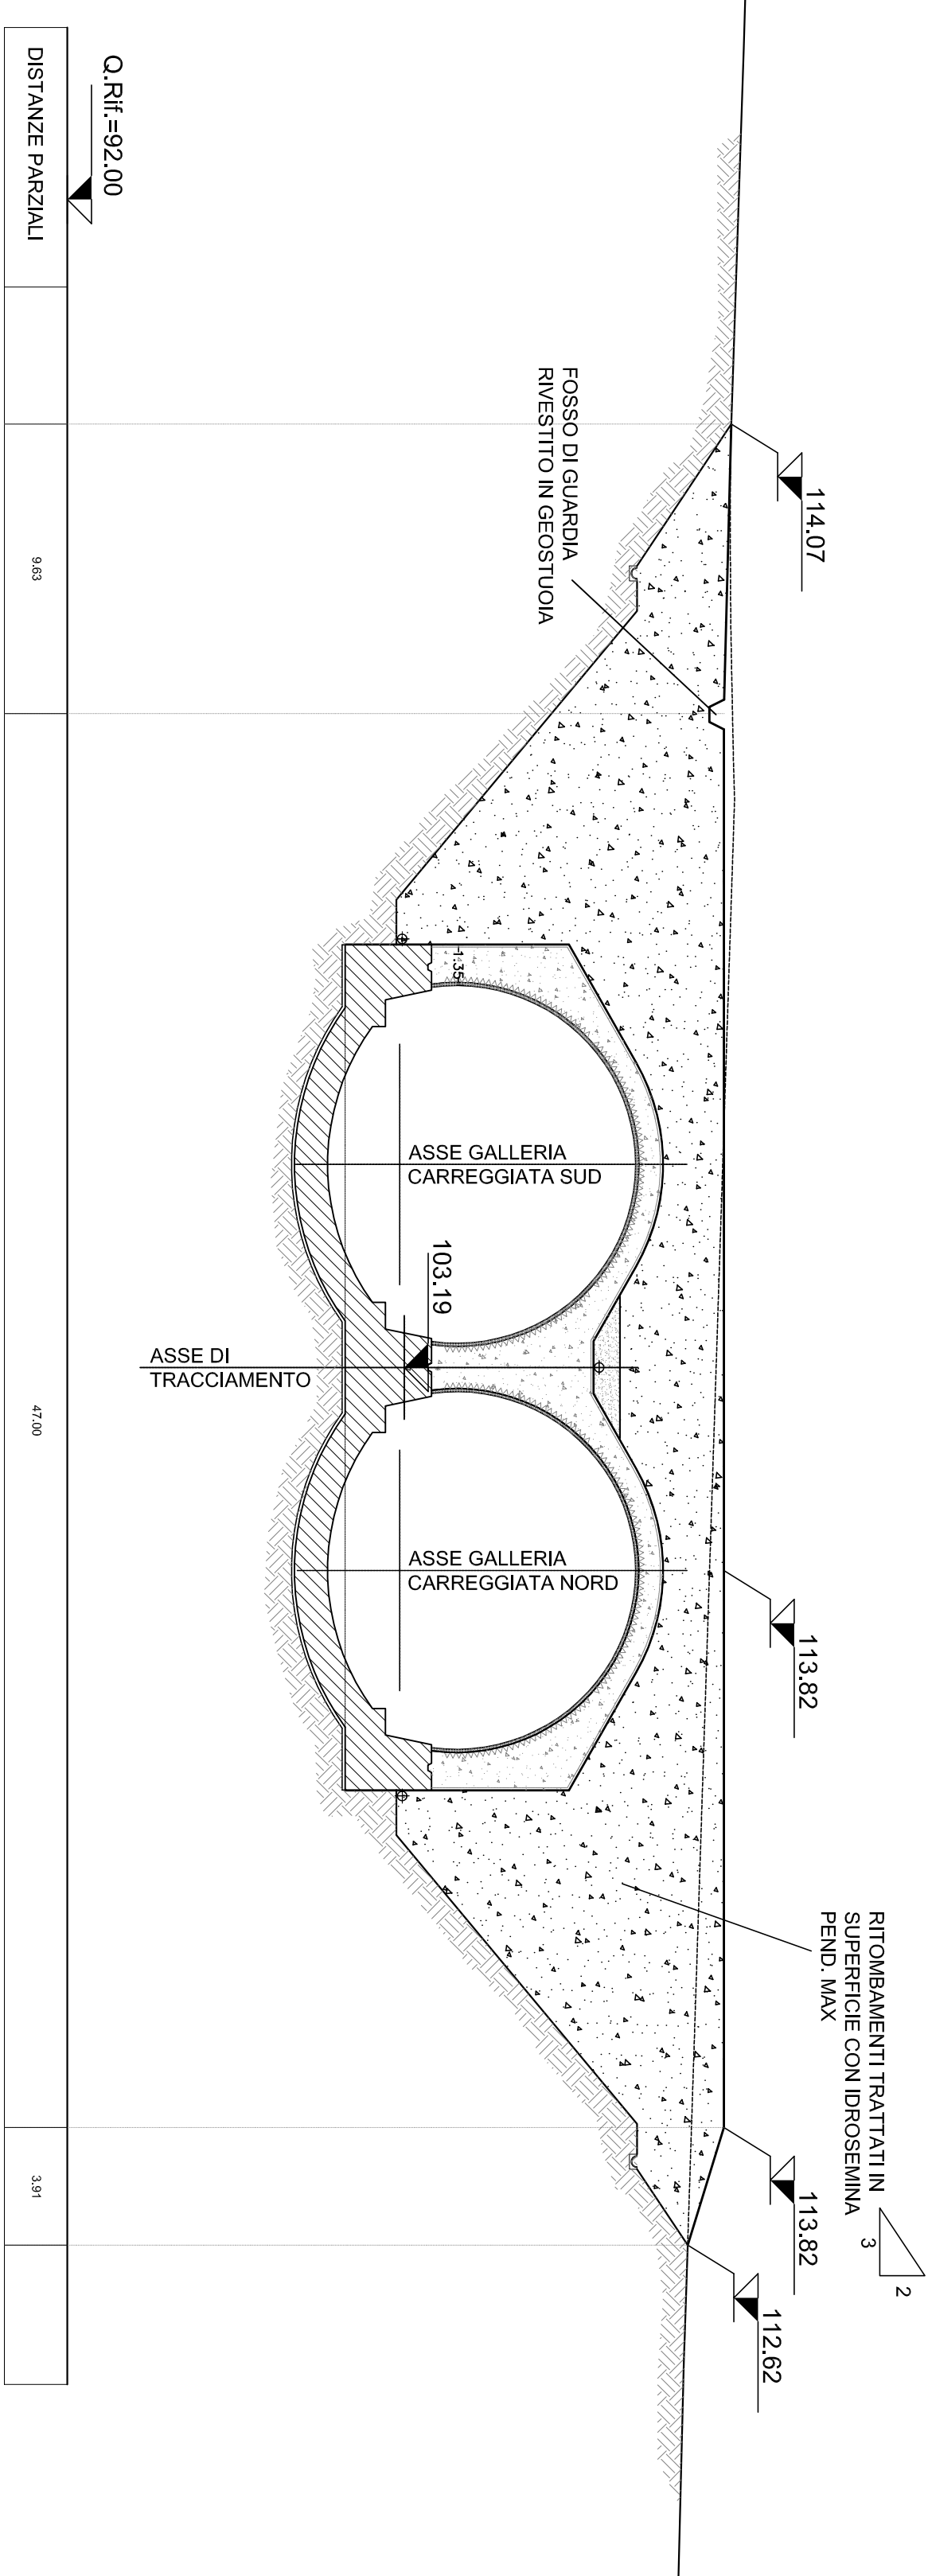SEZIONE 2-2
SCALE 1:200

SCALA 1:200

Prog. 28+600.00

Carr. Norc

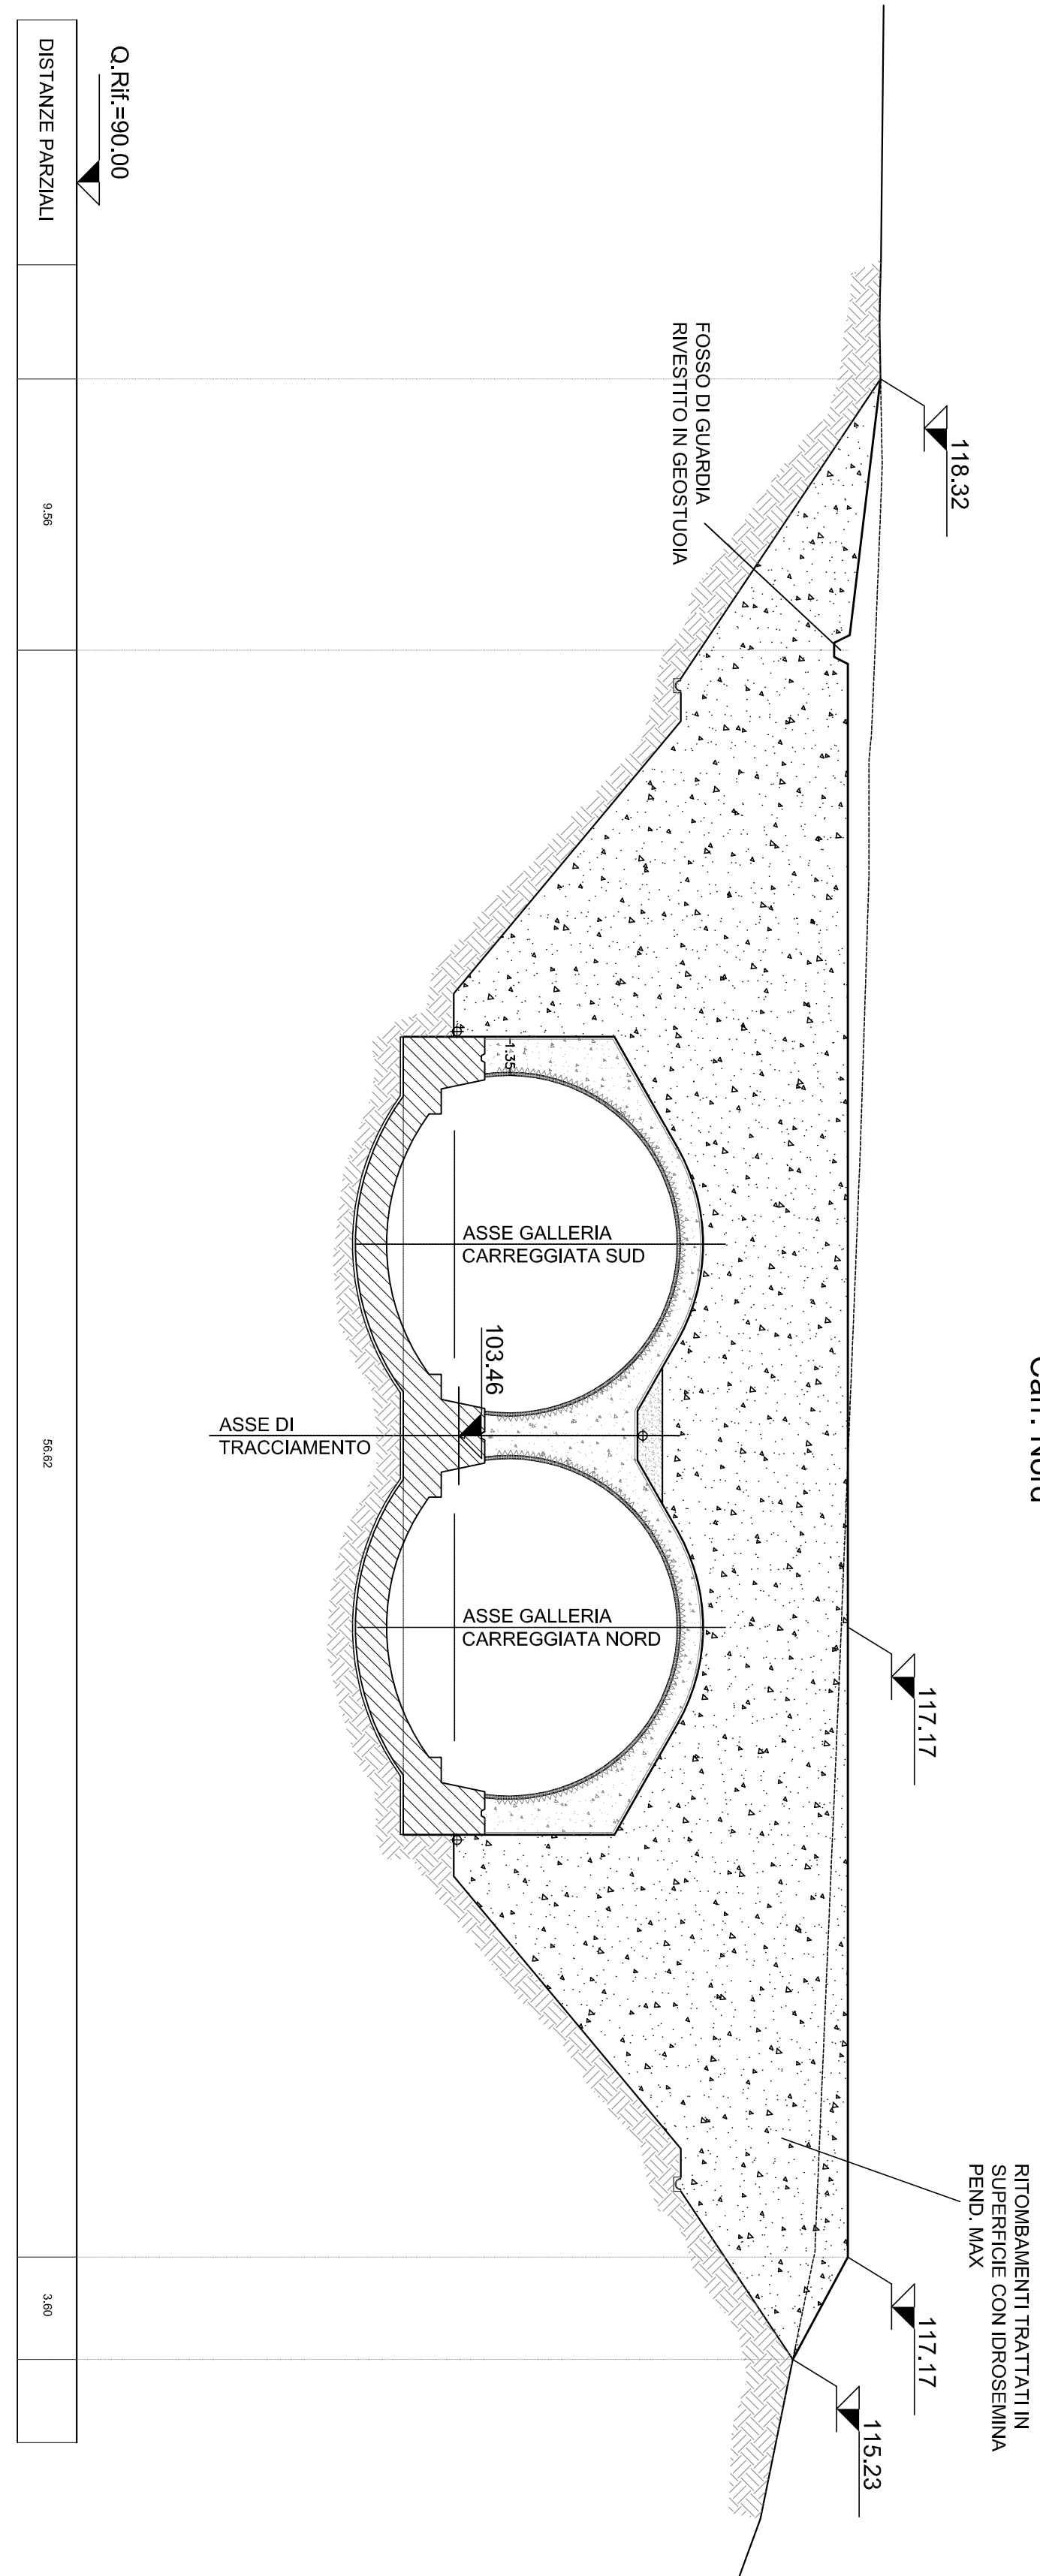


SEZIONE 3-3

A 1:200

Prog. 28+760.00

Carr. Nor


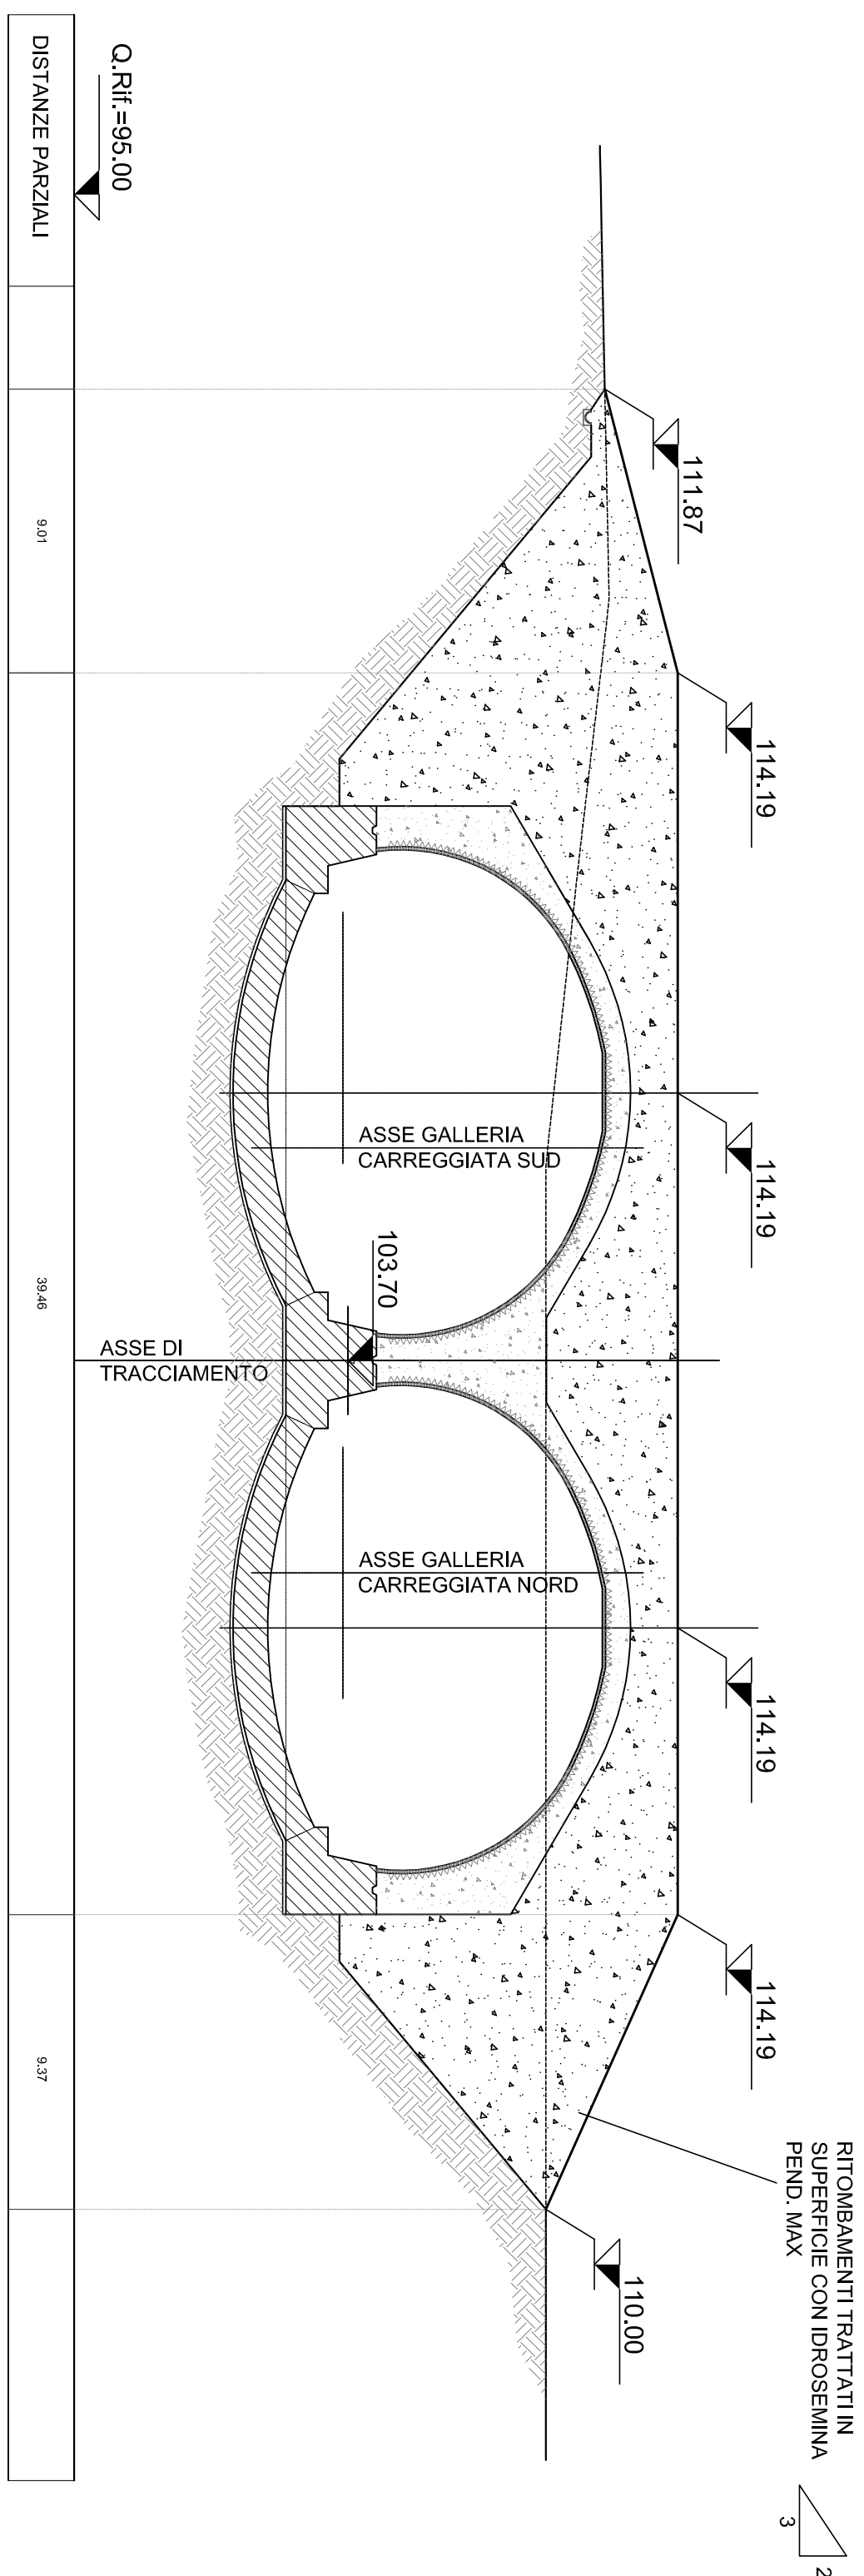


SEZIONE 4-4

SCALA 1:200

Prog. 28+880.00

Carr. Nor.

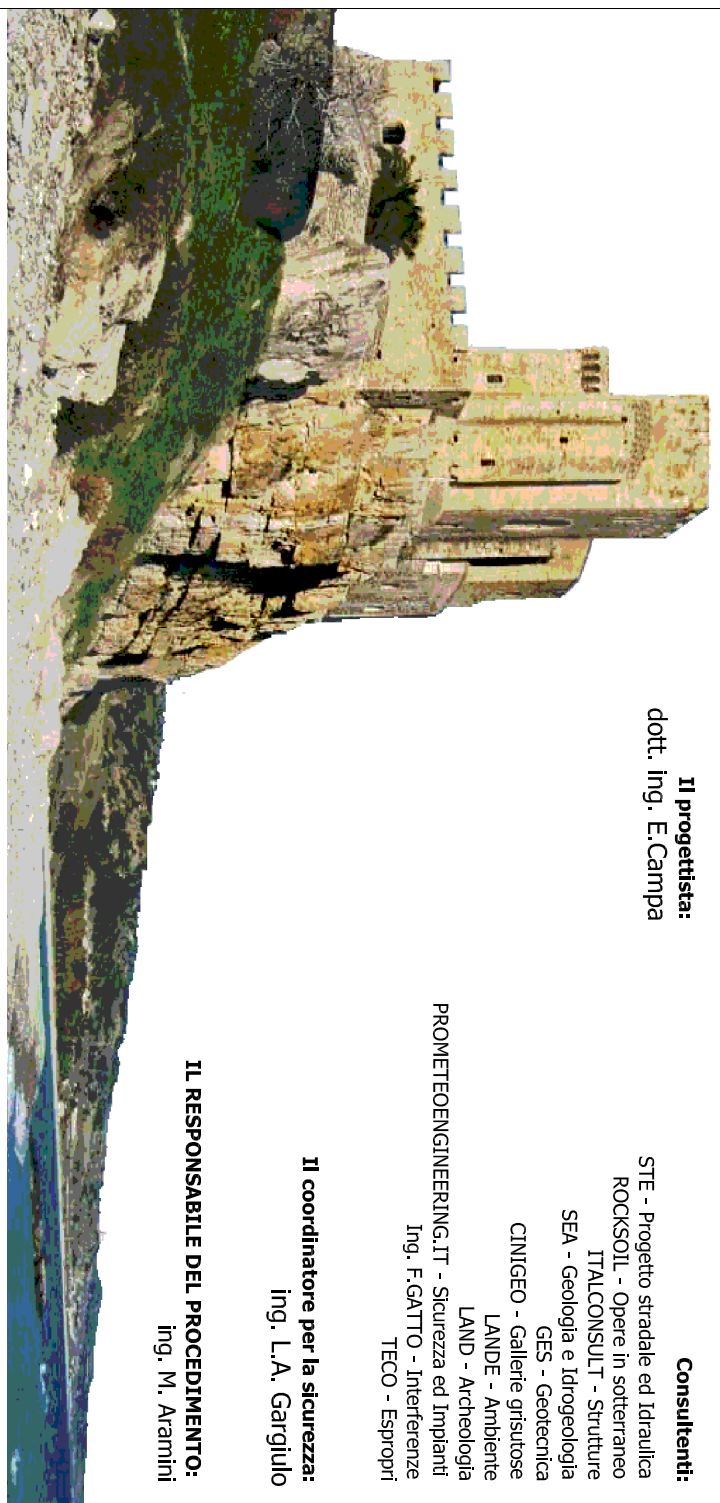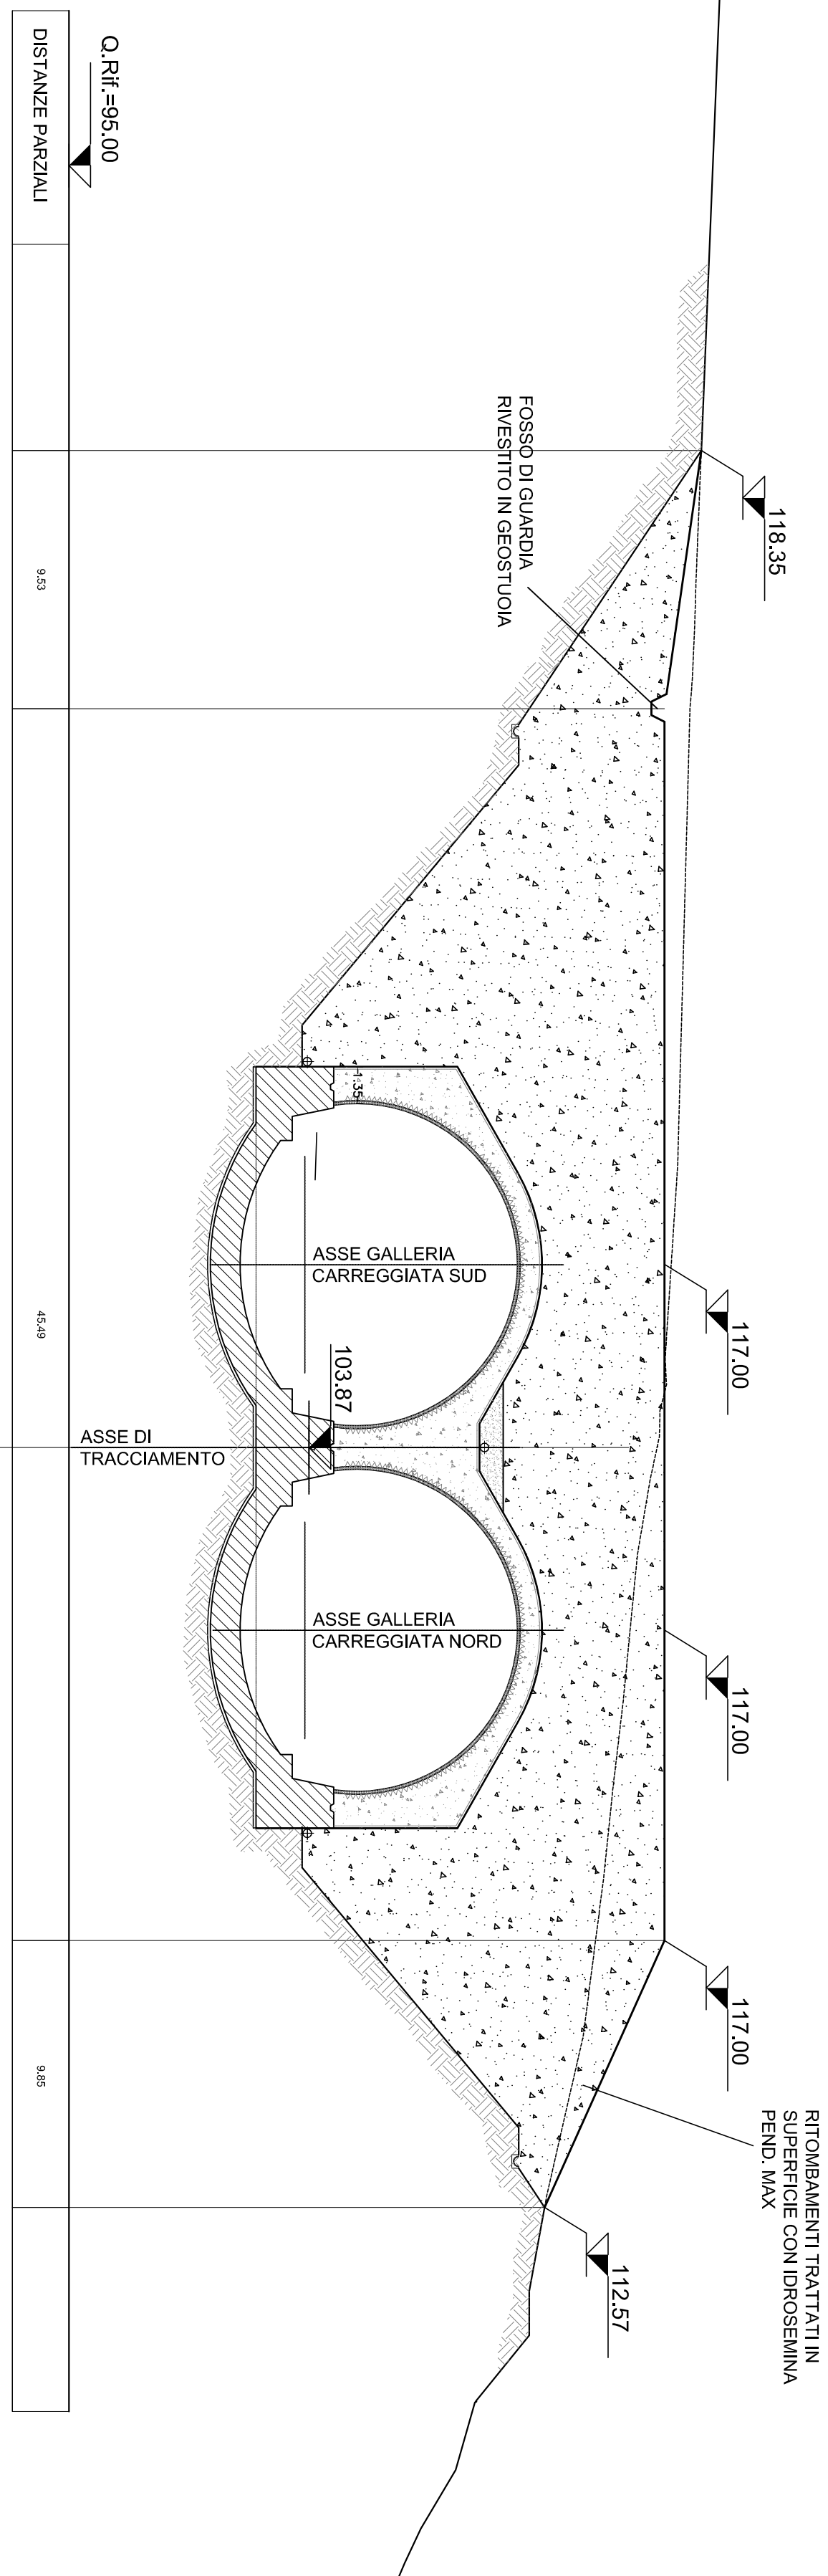

GALLERIA ARTIFICIALE POTRESINCO

Sezioni trasversal