










- Fase 1:**
- Preparazione cantiere
 - Pulizia e taglio arbusti
 - Realizzazione sistema di sostegno provvisorio dei binari
 - Realizzazione dello scavo per costruzione platea di varo ed opere strutturali
 - Montaggio sistema di aggotamento delle acque per mezzo di pompe.
- Fase 2:**
- Realizzazione tombino fuori opere
 - Spinta dei tombini nella posizione definitiva
 - Realizzazione delle opere strutturali in elevazione
- Fase 3:**
- Realizzazione opere di finitura
 - Ripristino aree

LEGENDA

- █ opere in fase di realizzazione
- █ opere già realizzate

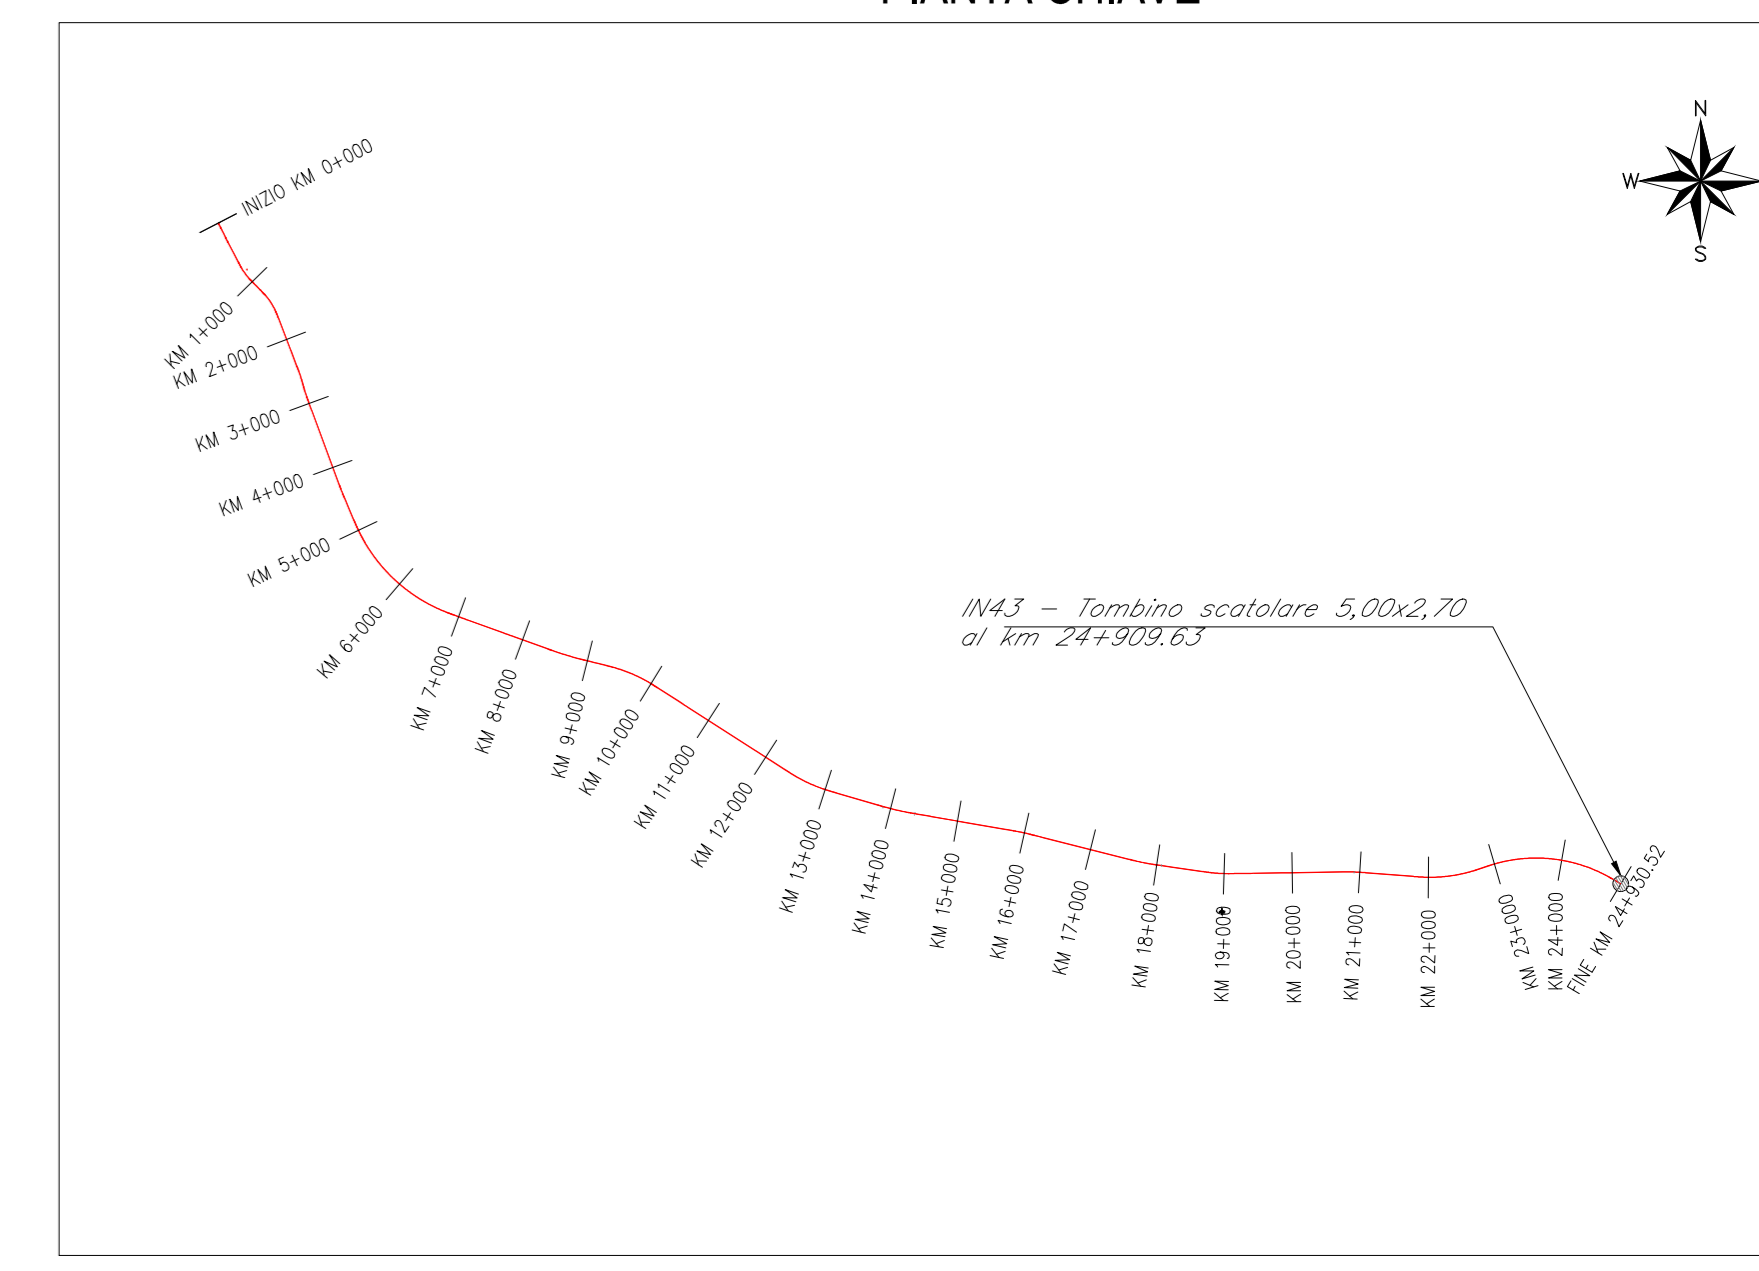

VOLUME COMPLESSIVO DI TERRENO SCAVATO 5009 mc-

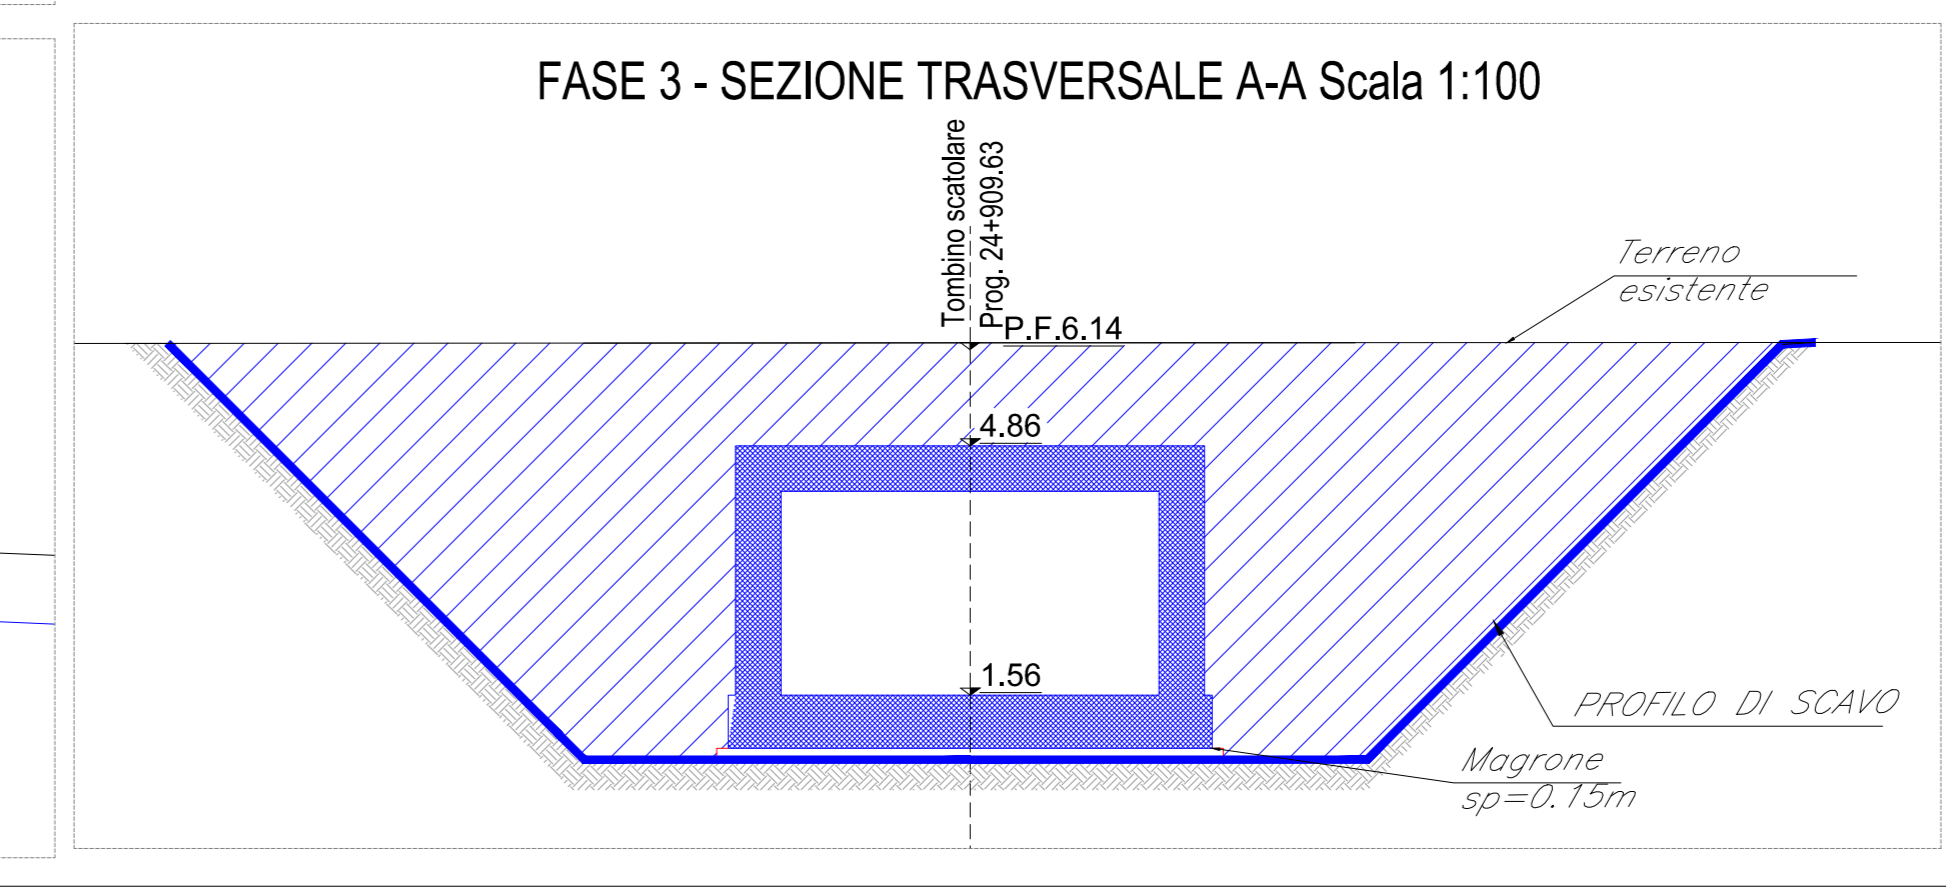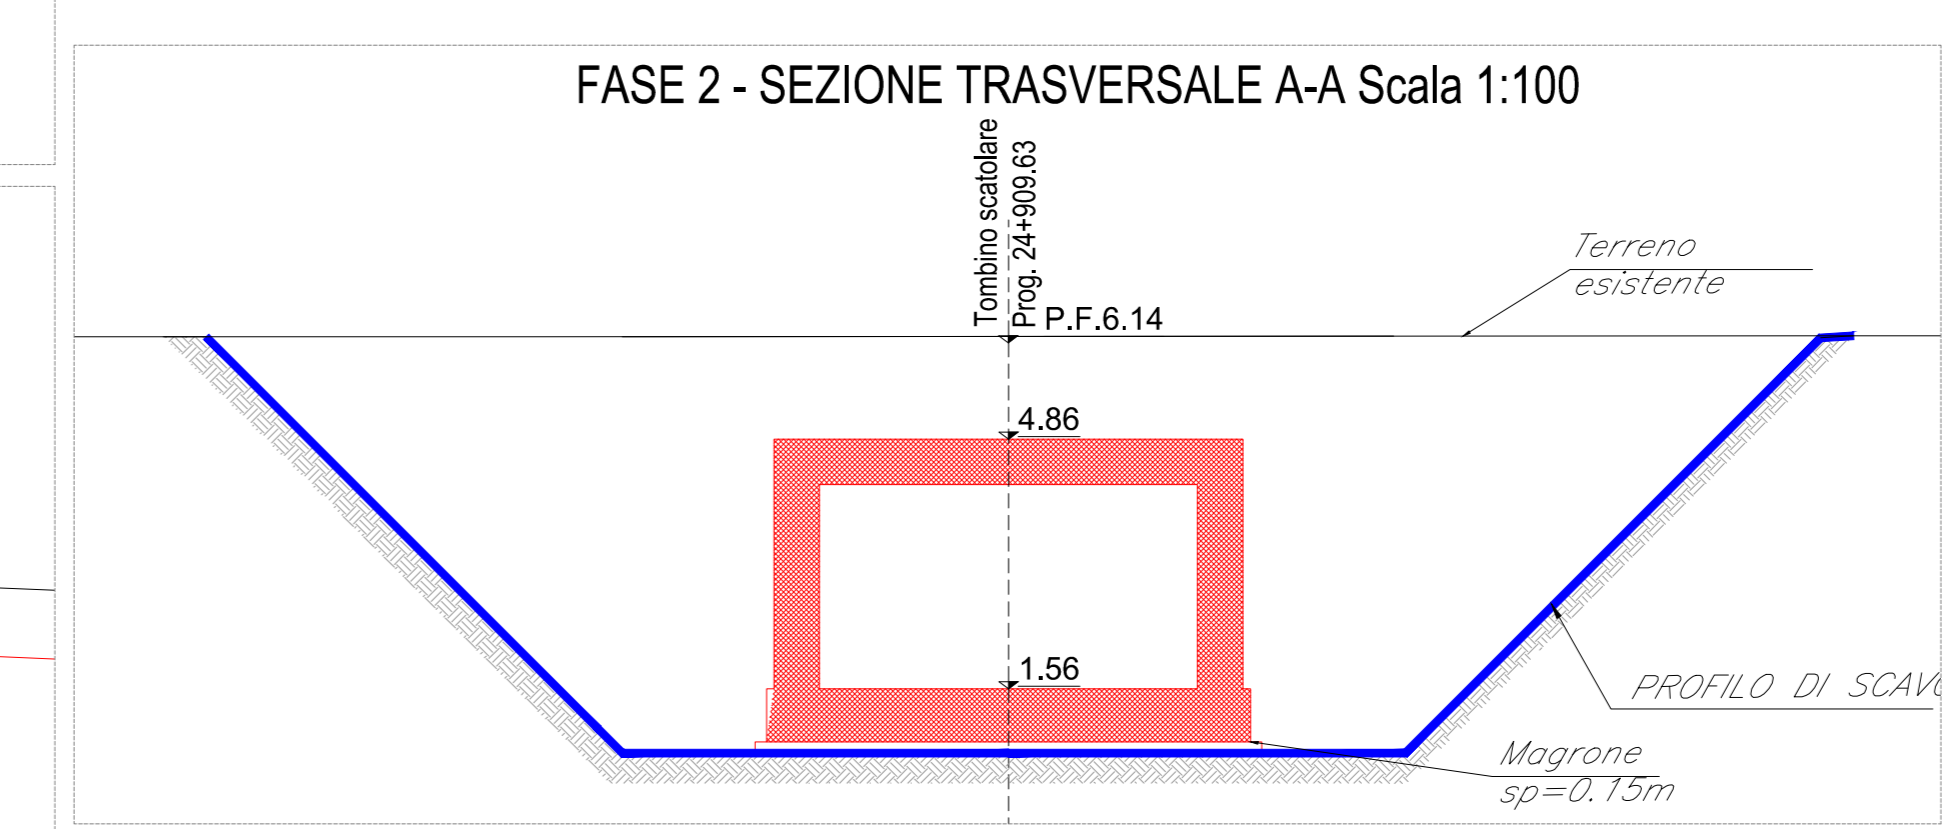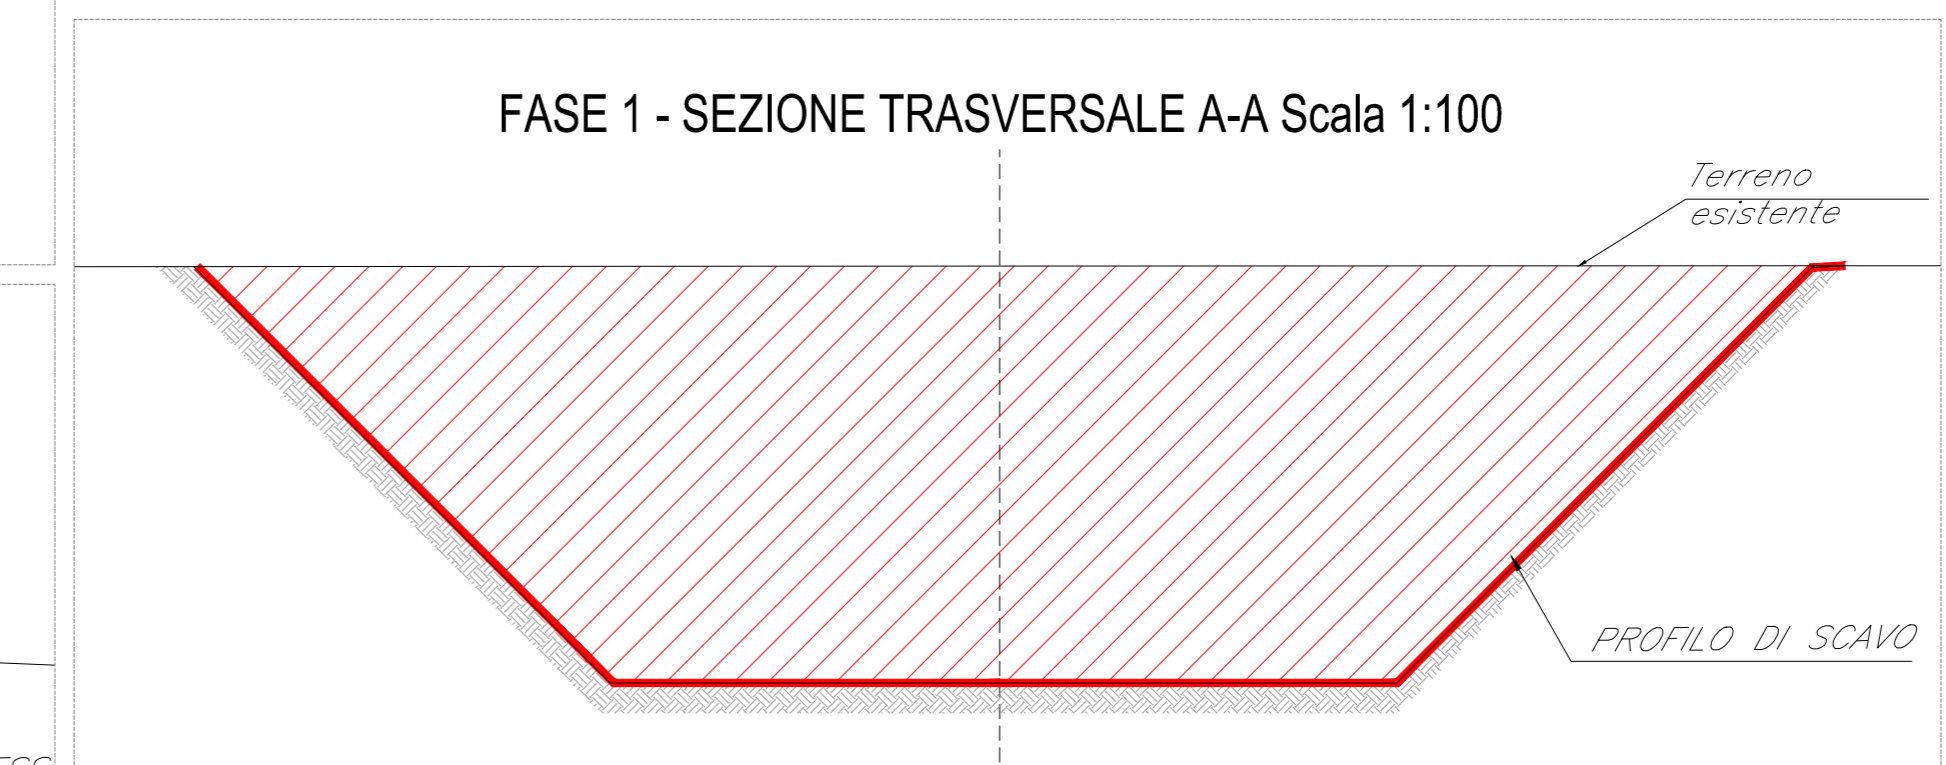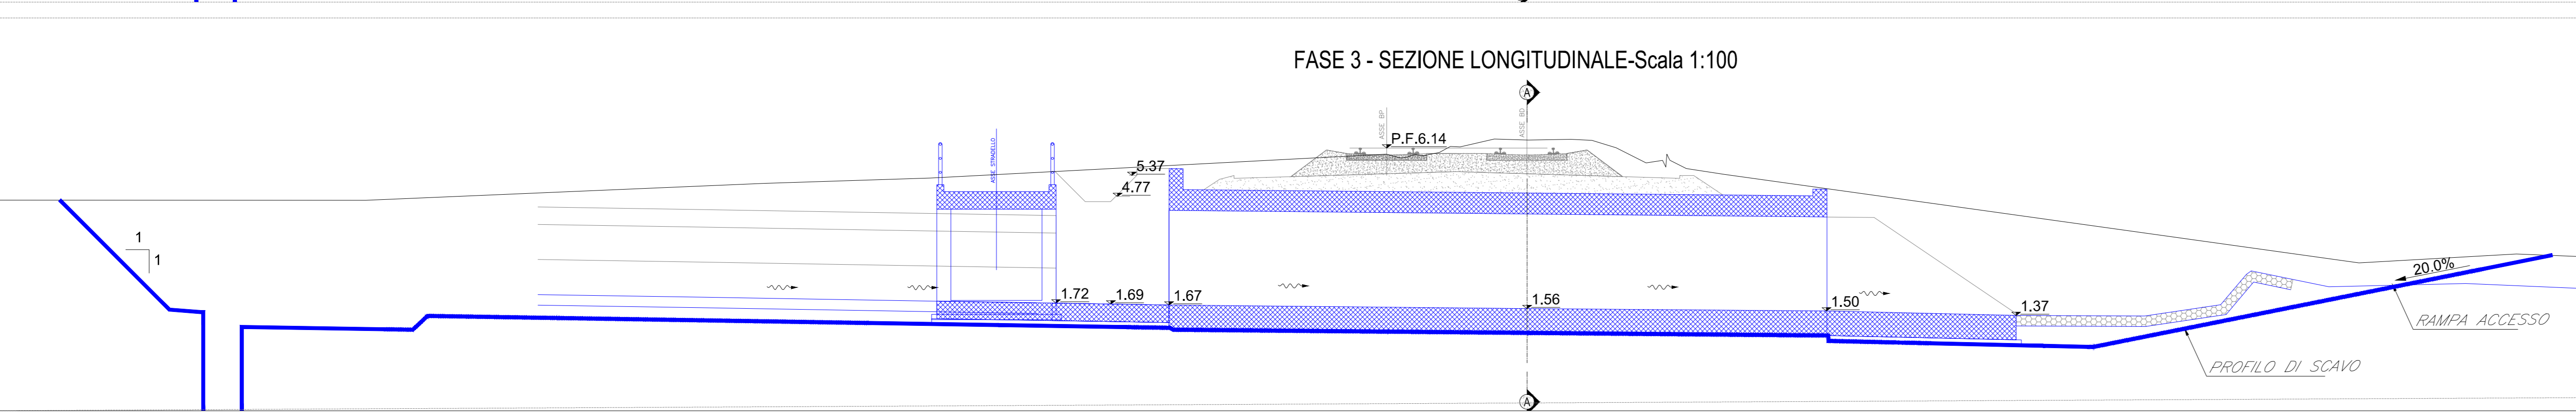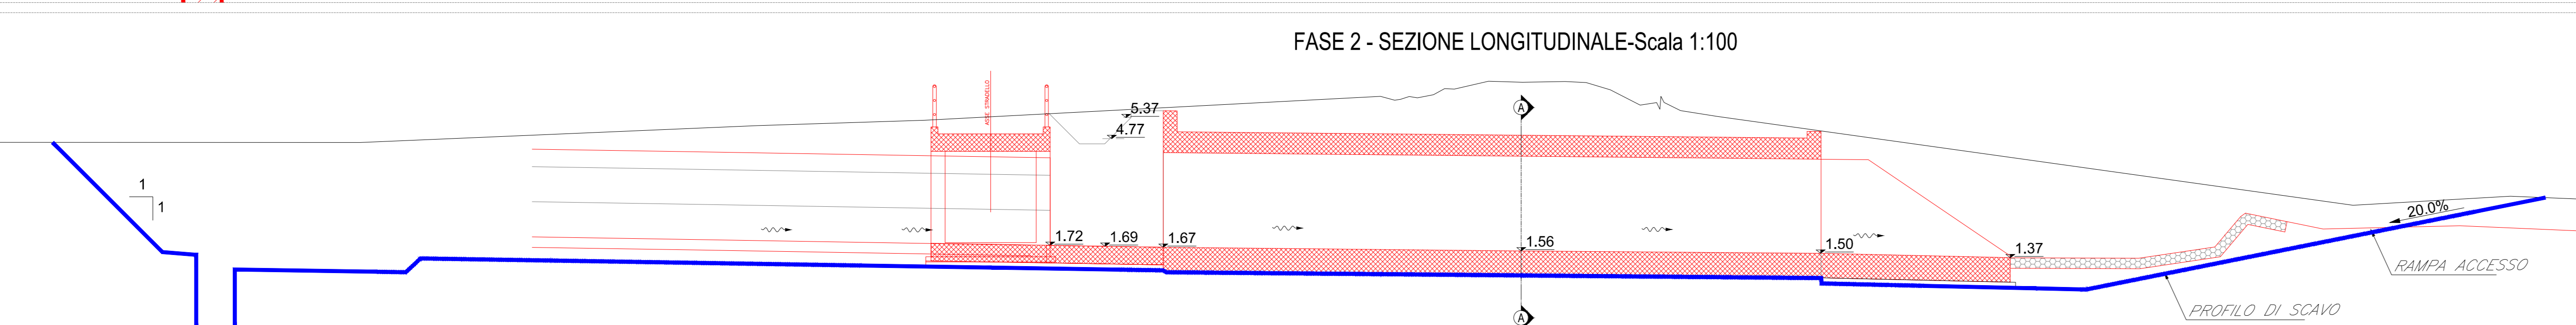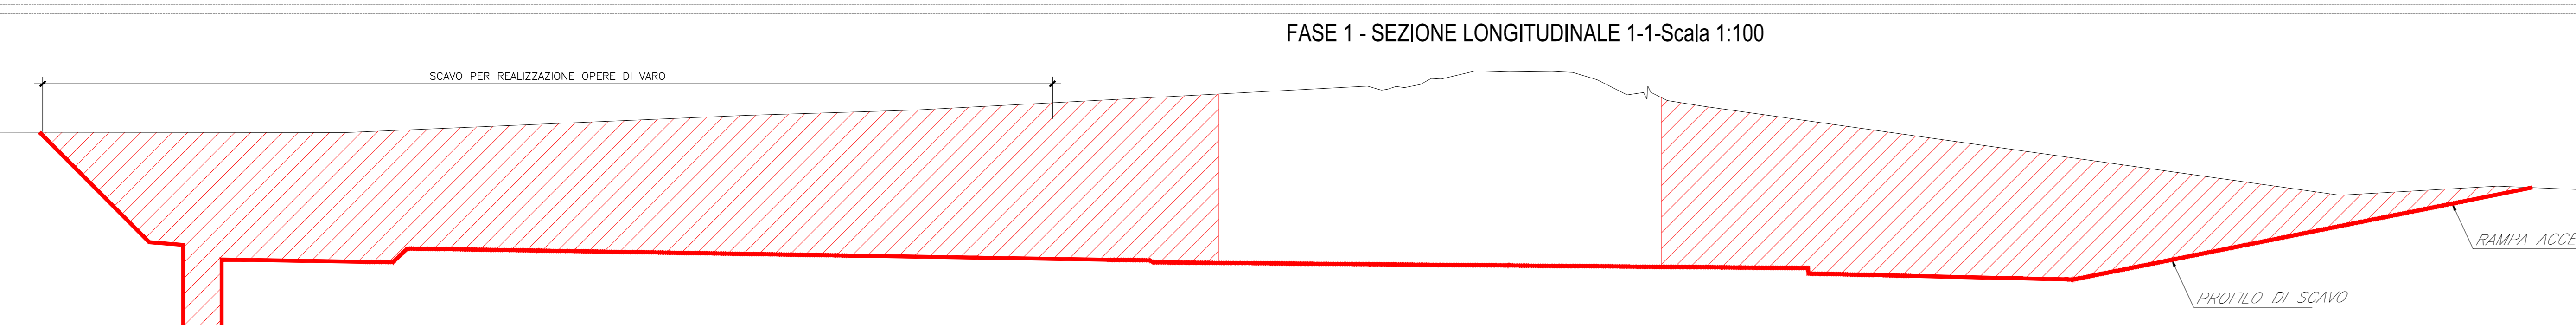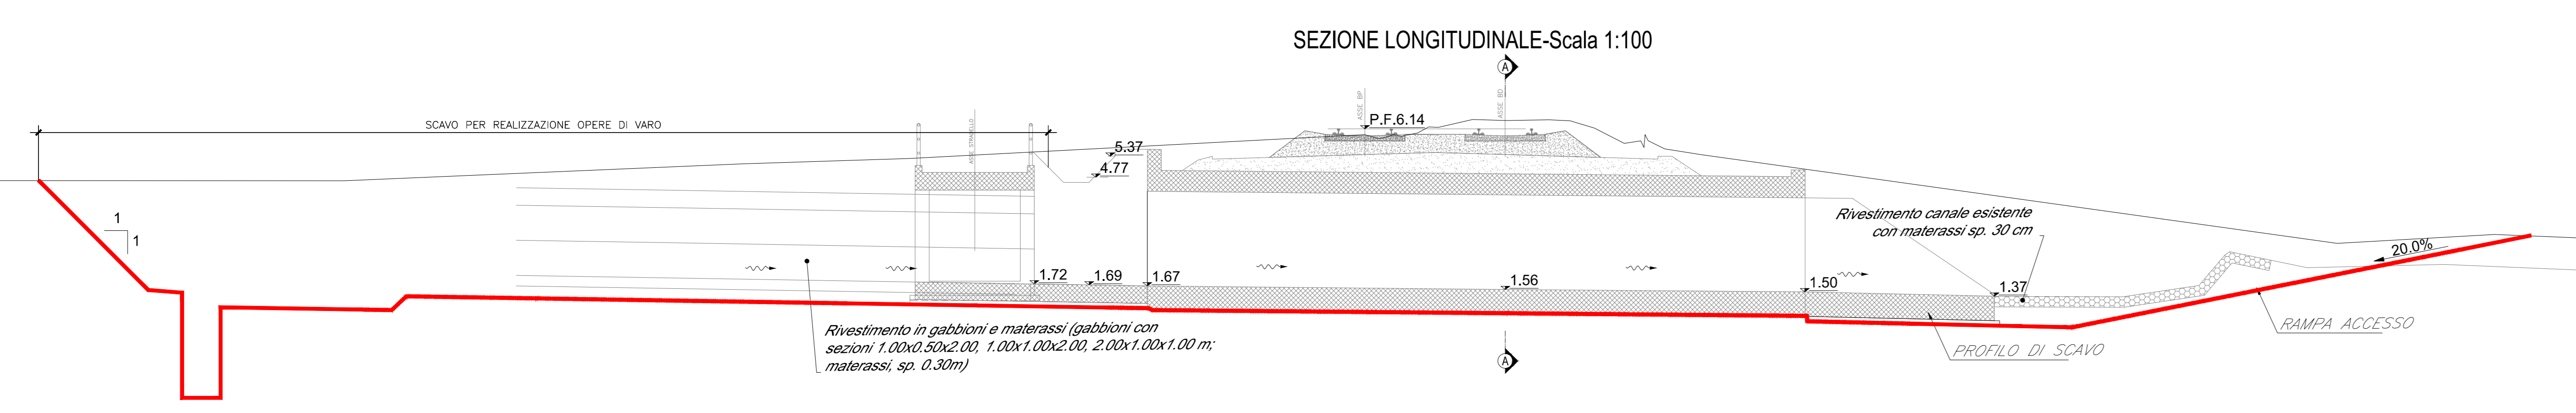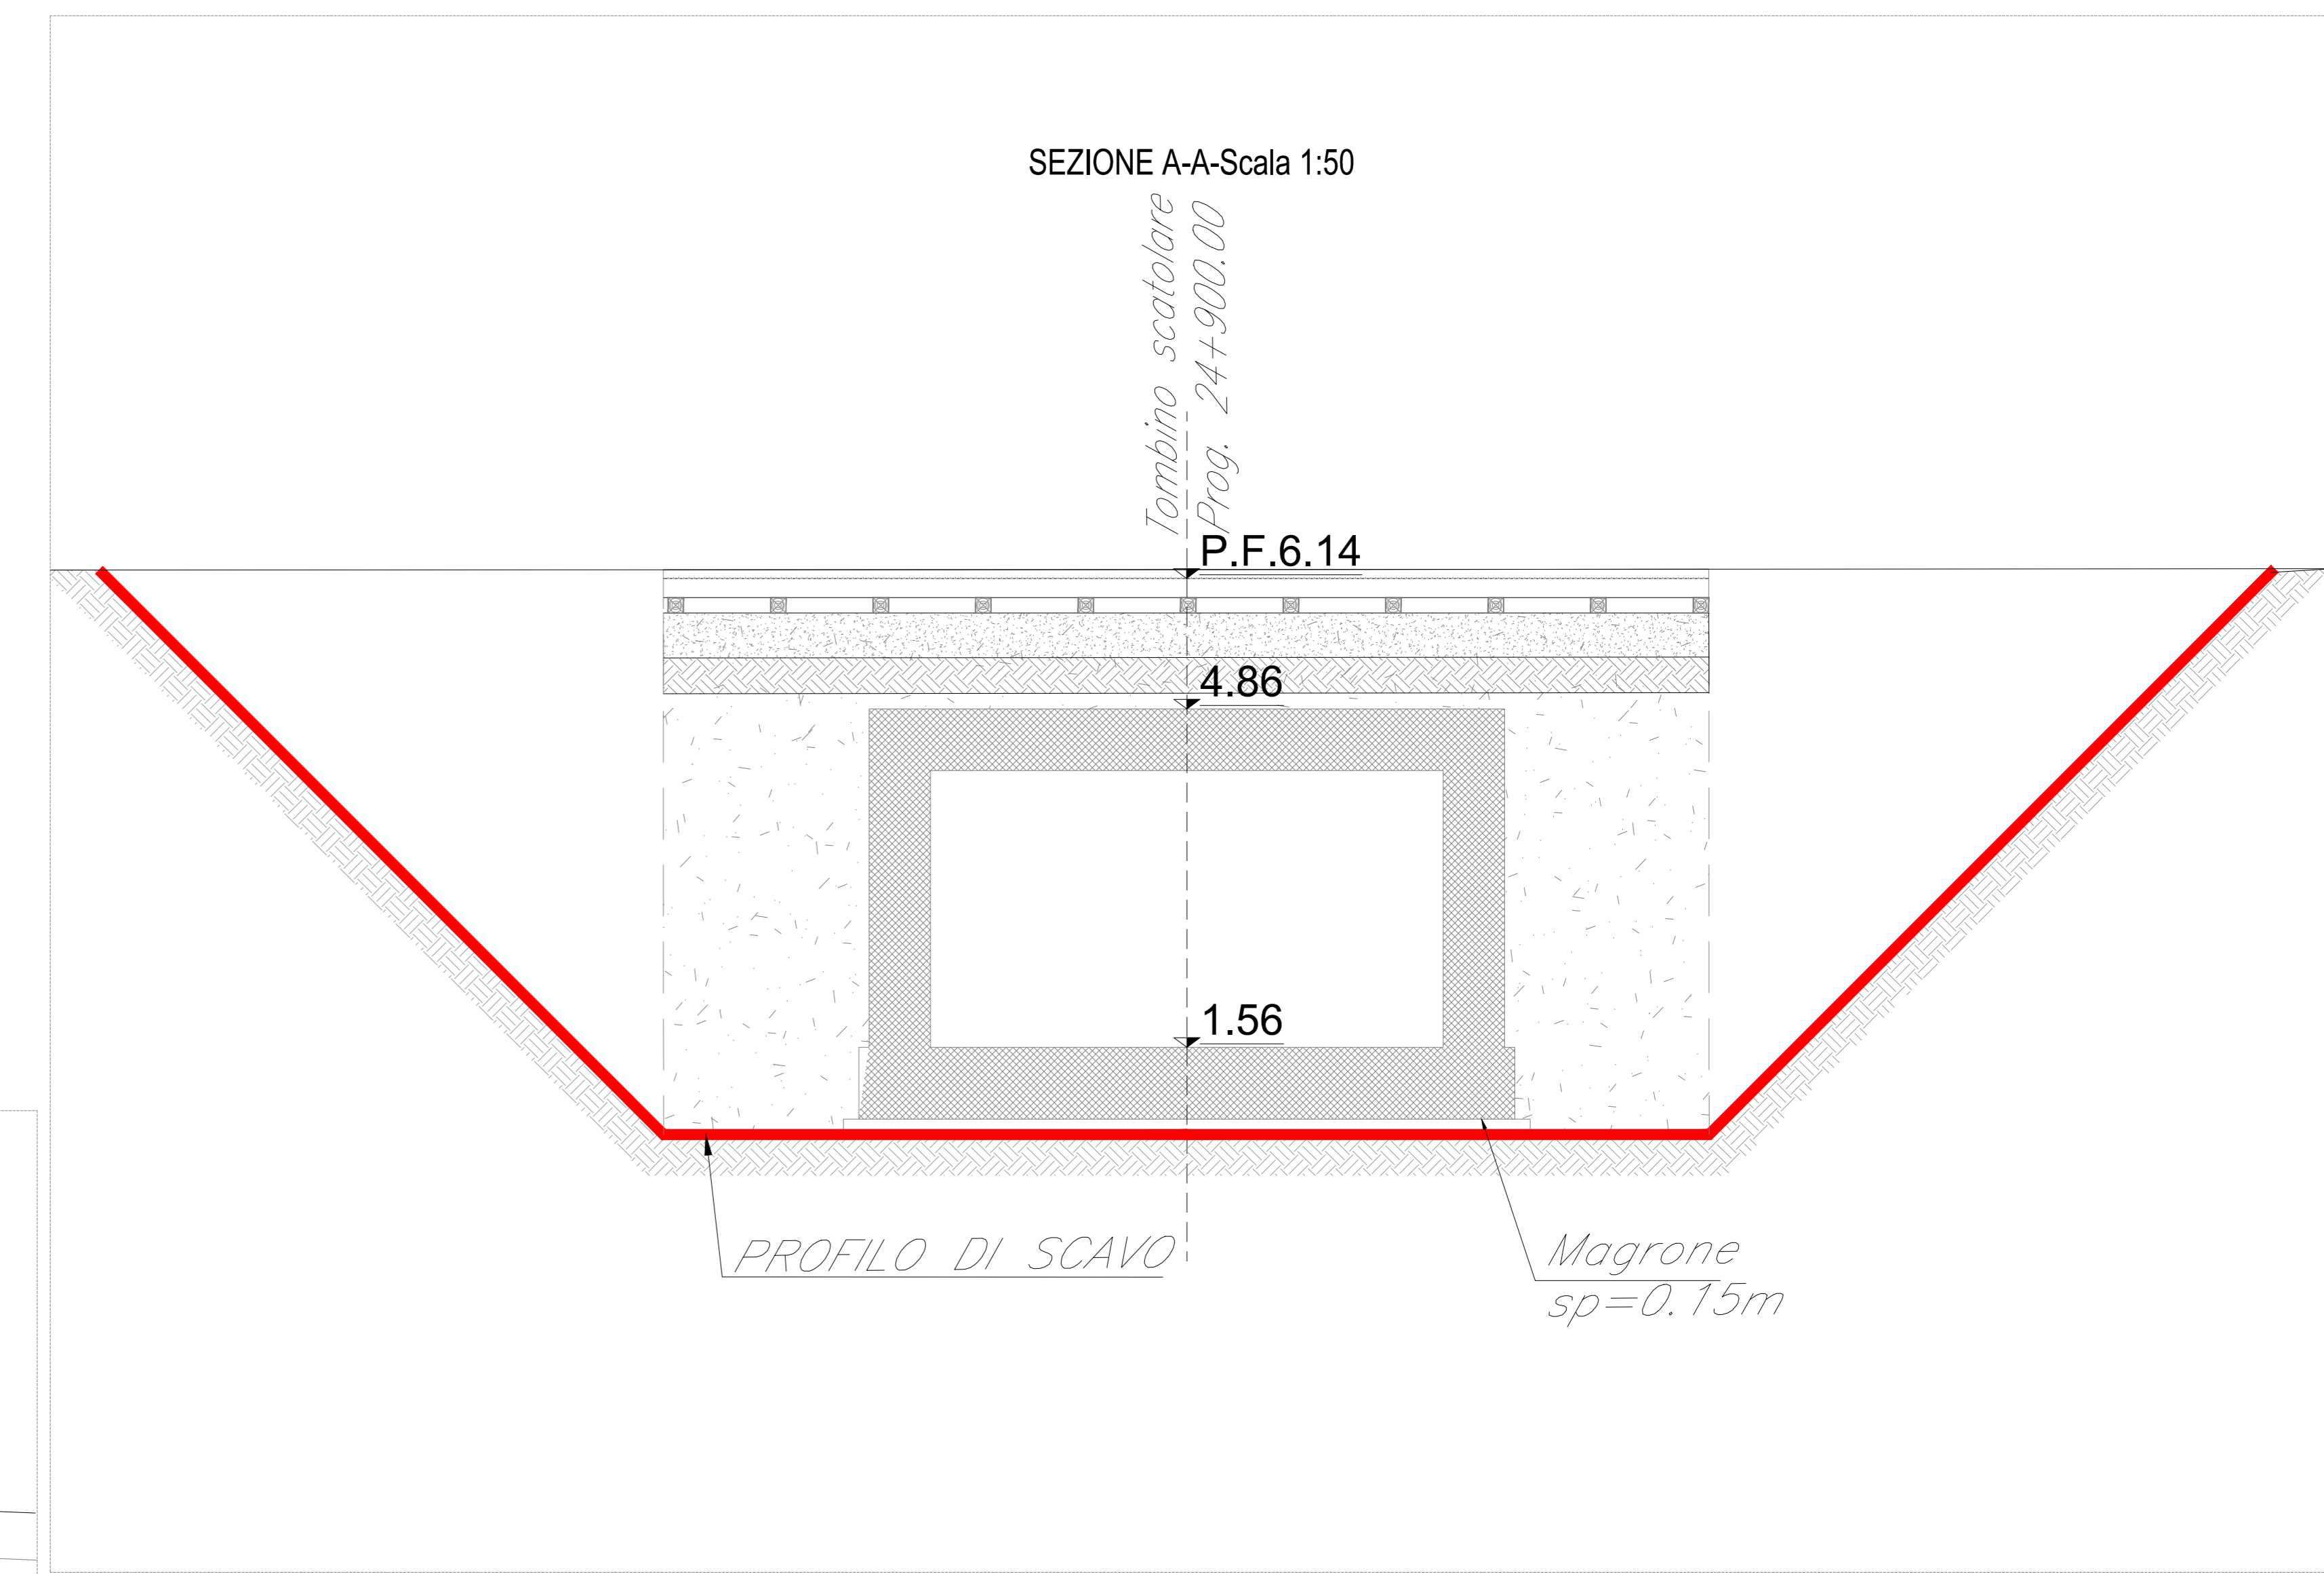

COMMITTENTE: **RFI** RETE FERROVIARIA ITALIANA GRUPPO FERROVIE DELLO STATO ITALIANE DIREZIONE INVESTIMENTI DIREZIONE PROGRAMMI INVESTIMENTI DIRETTRICE SUD - PROGETTO ADRIATICA

DIREZIONE LAVORI: **ITALFER** GRUPPO FERROVIE DELLO STATO ITALIANE

APPALTATORE: **AD** AGOSTINO COSTRUZIONI S.p.A. **ATLANTE**

MANDATARIA: **HUB** **HIV** pro

PROGETTO ESECUTIVO
LINIA PESCARA - BARI
RADDOPPIO DELLA TRATTA FERROVIARIA TERMOLI - LESINA
LOTTO 2 e 3: RADDOPPIO TERMOLI - RIPALTA

IN43 - Tombino scalolare 5,00x2,70 al km 24+909.63
 Pianta e sezioni di scavo e fasi costruttive dell'opera

APPALTATORE	PROGETTAZIONE	SCALA
AD AGOSTINO COSTRUZIONI S.p.A.	AD AGOSTINO COSTRUZIONI S.p.A.	Var.

COMMESSA	LOTTO	FASE	ENTE	OPERAZIONE	PROGR.	REV.
LI0B	02	E	ZZ	PA	IN4300	001 C

Rev.	Descrizione	Redatto	Data	Verificato	Data	Approvato	Data	Autore	Data
A	Prima Emissione	Ing. M. Calabrese	2023	Ing. Y. Calabrese	2023	Ing. M. Calabrese	2023		
B	Aggiornamento per Rev. 1.001	Ing. A. Zito	2023	Ing. M. Calabrese	2023	Ing. M. Calabrese	2023		
C	Revisione seguito da 01/04/2023	Ing. A. Zito	2023	Ing. M. Calabrese	2023	Ing. M. Calabrese	2023		

File: LI0B02ZZPAN430001C.DWG n. Elabor.: _____