SEZIONE LONGITUDINALE Scala 1:50

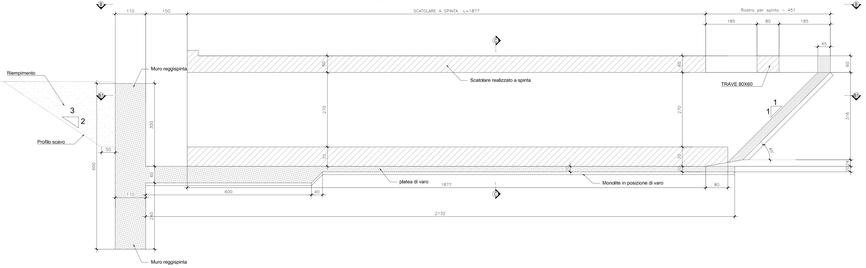

SEZIONE C-C Scala 1:50

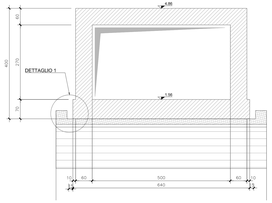

PIANTA Scala 1:50

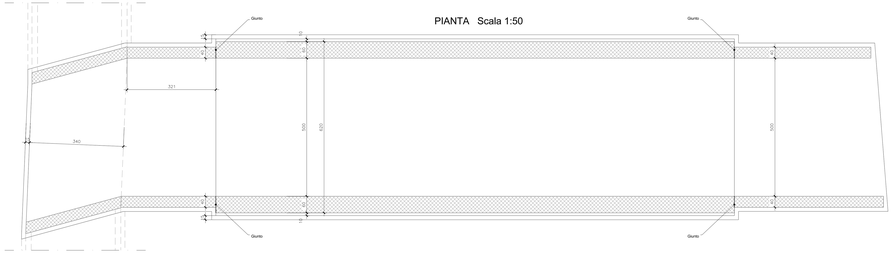
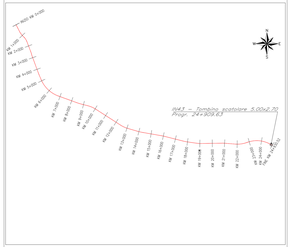
PIANTA CHIAVE