





SEZIONE TRASVERSALE - Scala 1:10

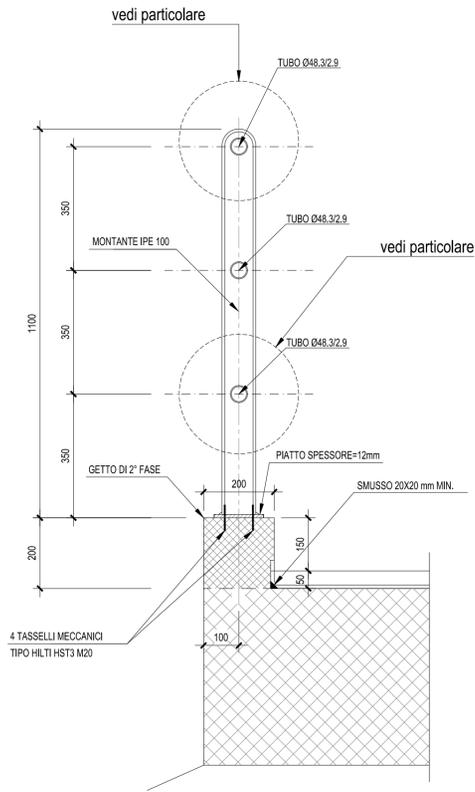

PARTICOLARI PARAPETTO IN ACCIAIO

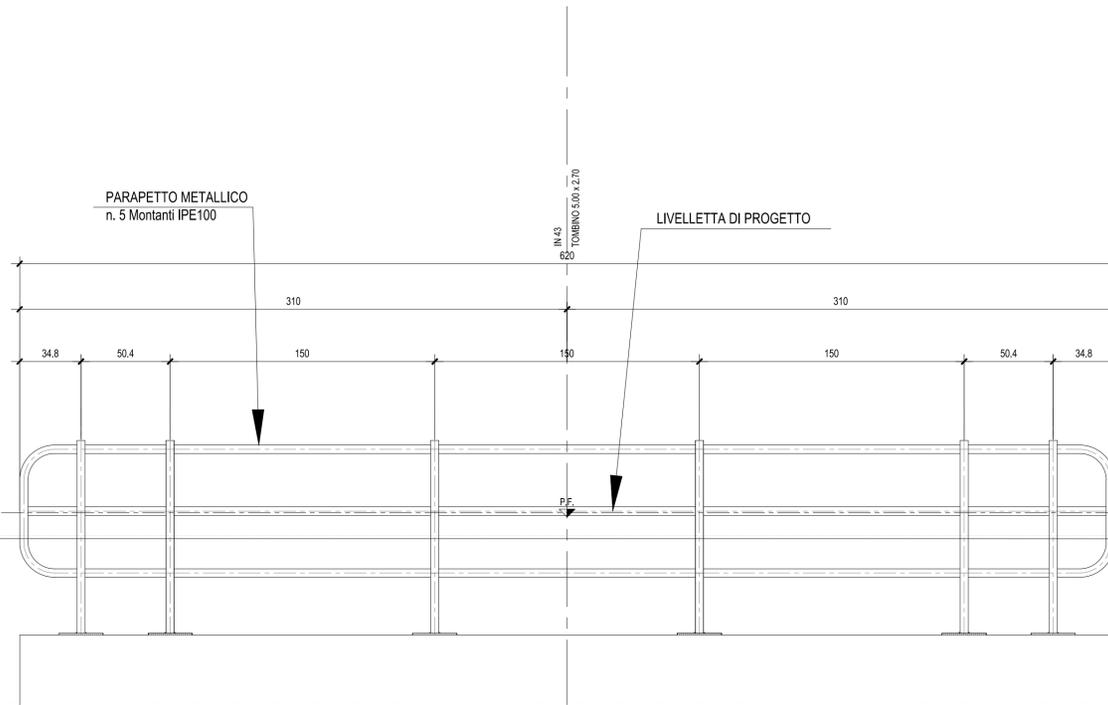


PARTICOLARE MONTANTE E PIASTRA PARAPETTO-Scala 1:5

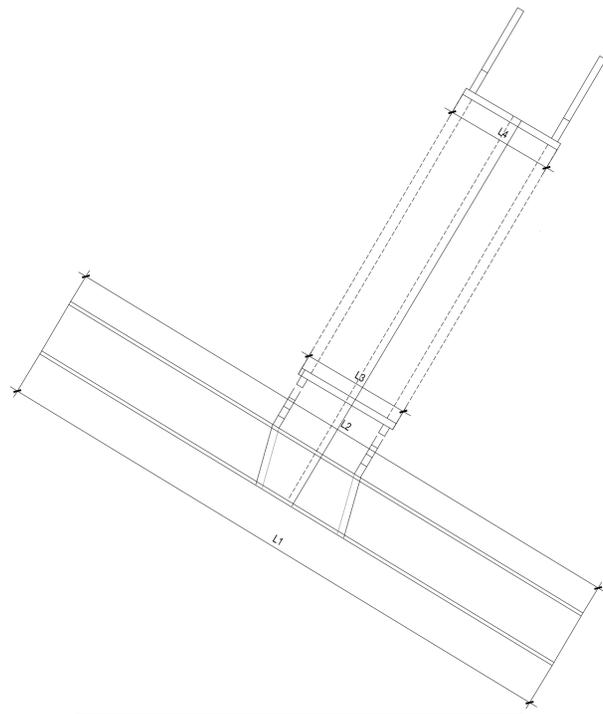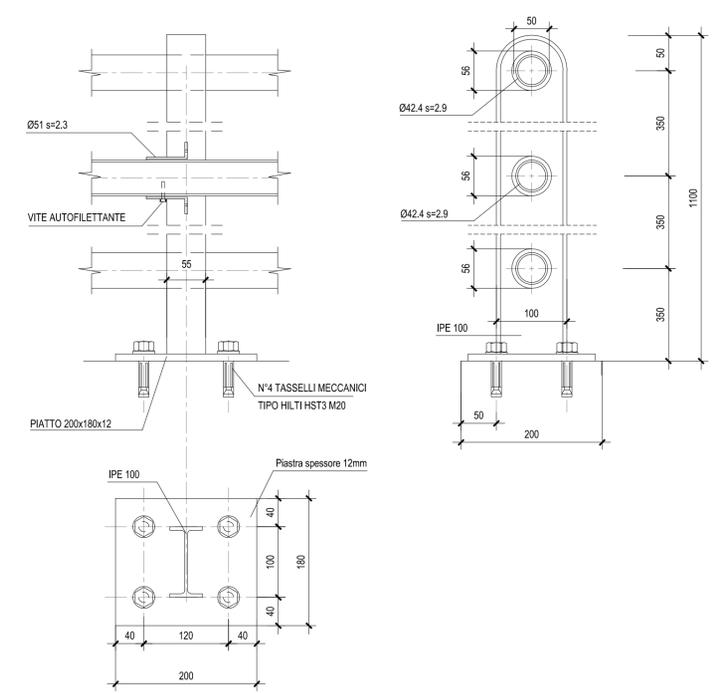


PARTICOLARI IMPERMEABILIZZAZIONE SCATOLARE

SEZIONE TIPO

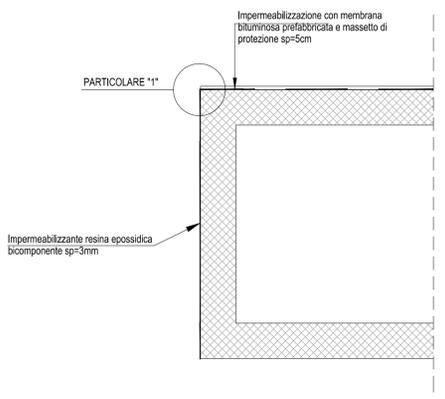

PARTICOLARE "1" - Scala 1:10

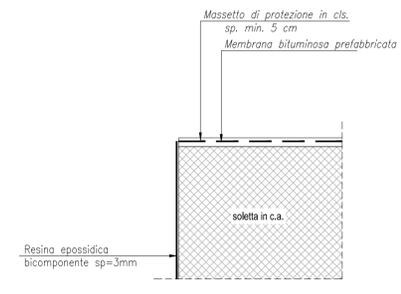

	LUNGHEZZA PARAPETTO (m)	
L1	33.96	
L2	33.96	
L3	6.20	
L4	6.20	
<b>L tot</b>	<b>80.32</b>	

COMMITTENTE: **RFI** RETE FERROVIARIA ITALIANA GRUPPO FERROVIE DELLO STATO ITALIANE DIREZIONE INVESTIMENTI DIREZIONE PROGRAMMI INVESTIMENTI DIRETTRICE SUD - PROGETTO ADRIATICA

DIREZIONE LAVORI: **ITALFERR** GRUPPO FERROVIE DELLO STATO ITALIANE

APPALTATORE: **AD AGOSTINO** COSTRUZIONI GENERALI S.p.A. MANDATARIA **ATLANTE** MANDANTI

PROGETTAZIONE: MANDATARIA **HUB** MANDANTI **HYpro**

**PROGETTO ESECUTIVO**

**LINEA PESCARA - BARI RADDOPPIO DELLA TRATTA FERROVIARIA TERMOLI - LESINA LOTTO 2 e 3: RADDOPPIO TERMOLI - RIPALTA**

IN43 - Tombino scatolare 5,00x2,70 al km 24+909.63 Particolari costruttivi

APPALTATORE	PROGETTAZIONE	SCALA:
A.A. AGOSTINO COSTRUZIONI GENERALI S.p.A. il Direttore Tecnico (Ing. Giancarlo Rubin)	DIREZIONE INVESTIMENTI DIREZIONE PROGRAMMI INVESTIMENTI DIRETTRICE SUD - PROGETTO ADRIATICA	Var.

COMMESSA: LI0B LOTTO FASE ENTE IPLODOC OPERA/DISCIPLINA PROGR. REV.

**LI0B 02 E ZZ BB IN4300 003 C**

Revis.	Descrizione	Redatto	Data	Verificato	Data	Approvato	Data	Autorizzato	Data
A	Prima Emisione	Ing. M. Calderoni	28/09/2022	Ing. V. Calcina	28/09/2022	S. Canale	28/09/2022		
B	Aggiornamento per RfA n.0254	Ing. A. Zaca	28/06/2023	Ing. M. Calderoni	28/06/2023	S. Canale	28/06/2023		
C	Revisione a seguito di 004-CC-41	Ing. A. Zaca	Ottobre 2023	Ing. M. Calderoni	Ottobre 2023	S. Canale	Ottobre 2023		

File: LI0B02EZZBBIN4300003C.DWG n. Elab.: