


- LEGENDA DELLA FASI
- Corso d'acqua
 - Asse canale provvisorio
 - Asse canale definitivo
 - Tubazione interrata provvisoria armco
 - Ingombro canale provvisorio
 - Reinterrati
 - Argine provvisorio in sacchi di sabbia
 - Rivestimento alveo in massi intasati
 - Area di stoccaggio di cantierizzazione

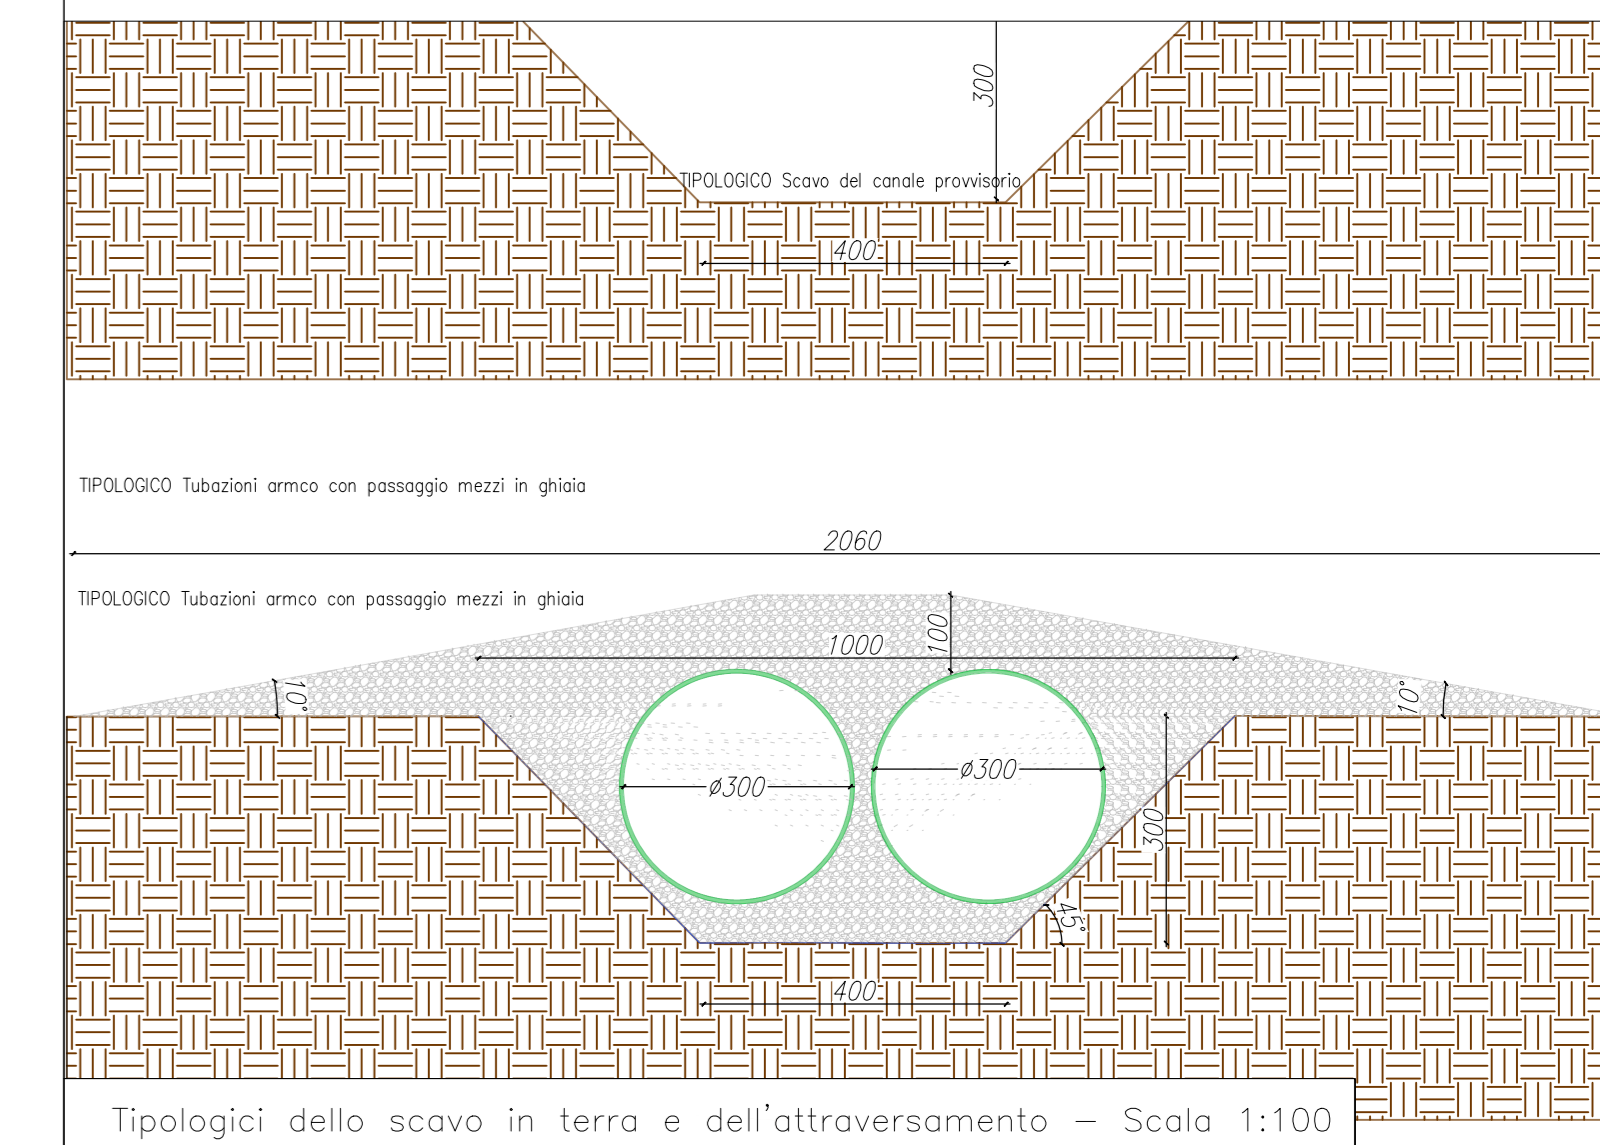

1. STATO DI FATTO
 2. FASE 1
 - 2.1. Scavo dei canali provvisori e posa della tubazione armco a partire da valle verso monte
 - 2.2. Posa degli argini in sacchi di sabbia per deviare il corso d'acqua nel canale temporaneo
 - 2.3. Scavo e stenditura dei massi in alveo del canale definitivo (le lavorazioni delle fondazioni e delle pile del viadotto V106 possono essere eseguite in parallelo)
 4. FASE 2 (emessa in tavola rappresentativa grafica poiché non necessaria)
 - 4.1. Rimozione degli argini in sabbia e dei tubi provvisori armco e riporto del canale provvisorio (il canale definitivo è operativo)
 - 4.2. Varo delle travi di impalcato del viadotto V06 (se in interferenza con gli scavi dei canali provvisori altrimenti la lavorazione può avvenire in parallelo)
 5. STATO FINALE
- NOTA 1: Le opere provvisoria e definitive dell'IN25 devono essere concluse prima dell'avvio di quelle dell'IN44.

COMMITTENTE: **RFI** RETE FERROVIARIA ITALIANA
GRUPPO FERROVIE DELLO STATO ITALIANO
DIREZIONE INVESTIMENTI
DIREZIONE PROGRAMMI INVESTIMENTI
DIRETTRICE SUD - PROGETTO ADRIATICA

DIREZIONE LAVORI: **ITALFERR** GRUPPO FERROVIE DELLO STATO ITALIANO

APPALTATORE: **DAGOSTINI** COSTRUZIONI - SERVIZI
ATLANTE

MANDATARIA: **HUB** MANDATI: **HIV pro**

PROGETTO ESECUTIVO
LINEA PESCARA - BARI
RADDOPPIO DELLA TRATTA FERROVIARIA TERMOLI - LESINA
LOTTO 2 e 3: RADDOPPIO TERMOLI - RIPALTA

Fasi realizzative IN44

APPALTATORE	PROGETTAZIONE	SCALA:
DIRETTORE DELLA PROGETTAZIONE Ing. M. GUSTAVI		VARIE

COMMESSA	LOTTO	FASE	ENTE	TIPO DOC.	OPERADISCIPLINA	PRODOTTORE	REV.
LI0B	02	E	RZ	PZ	IN4400	001	C

Rev.	Descrizione	Redatto	Data	Verificato	Data	Approvato	Data	Autorizzato Data
A	Disegno Esecutivo	C. Cosen	gen 2023	M. Marini	Gen 2023	C. Cosen	Gen 2023	
B	Revisione a regola d'arte	C. Cosen	Giugno 2023	C. Cosen	Giugno 2023	M. Marini	Giugno 2023	
C	Revisione a regola d'arte	C. Cosen	Ottobre 2023	C. Cosen	Ottobre 2023	V. Sironi	Ottobre 2023	

File: LI0B02EZZPZIN440001C.DWG (n. Elab.: