



PIANTA-Scala 1:200

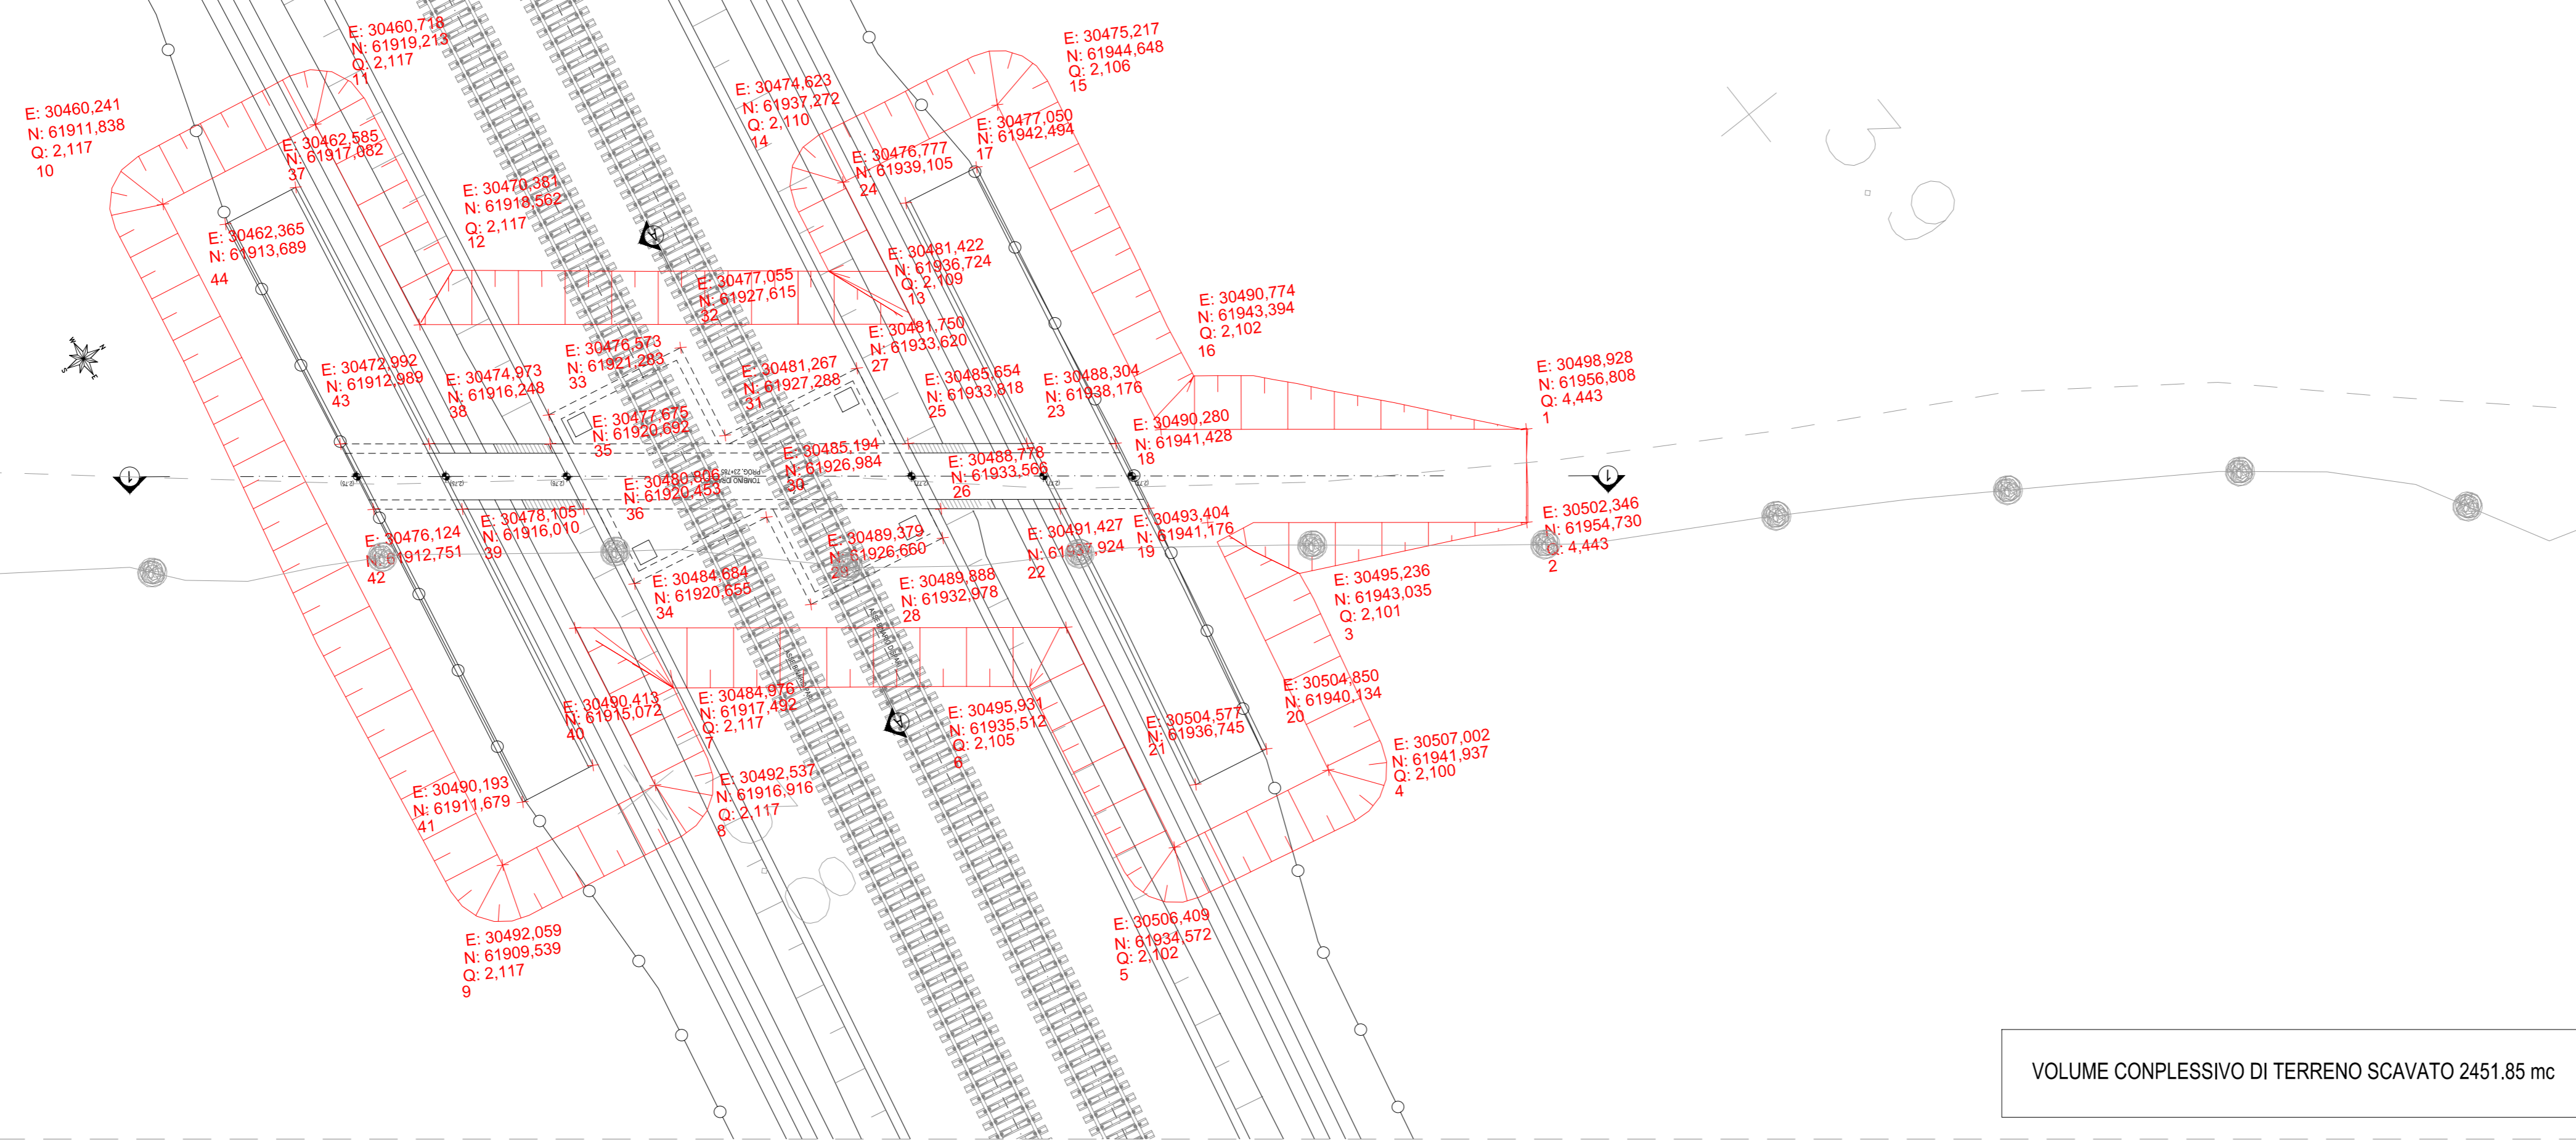


VOLUME COMPLESSIVO DI TERRENO SCAVATO 2451.85 mc

- Fase 1:
  - Preparazione cantiere
  - Pulizia e taglio arbusti
  - Realizzazione dello scavo necessario alla realizzazione delle opere.
- Fase 2:
  - Realizzazione platea di fondazione
  - Realizzazione delle opere strutturali in elevazione
- Fase 3:
  - Realizzazione opere di finitura
  - Ripristino area


PIANTA CHIAVE

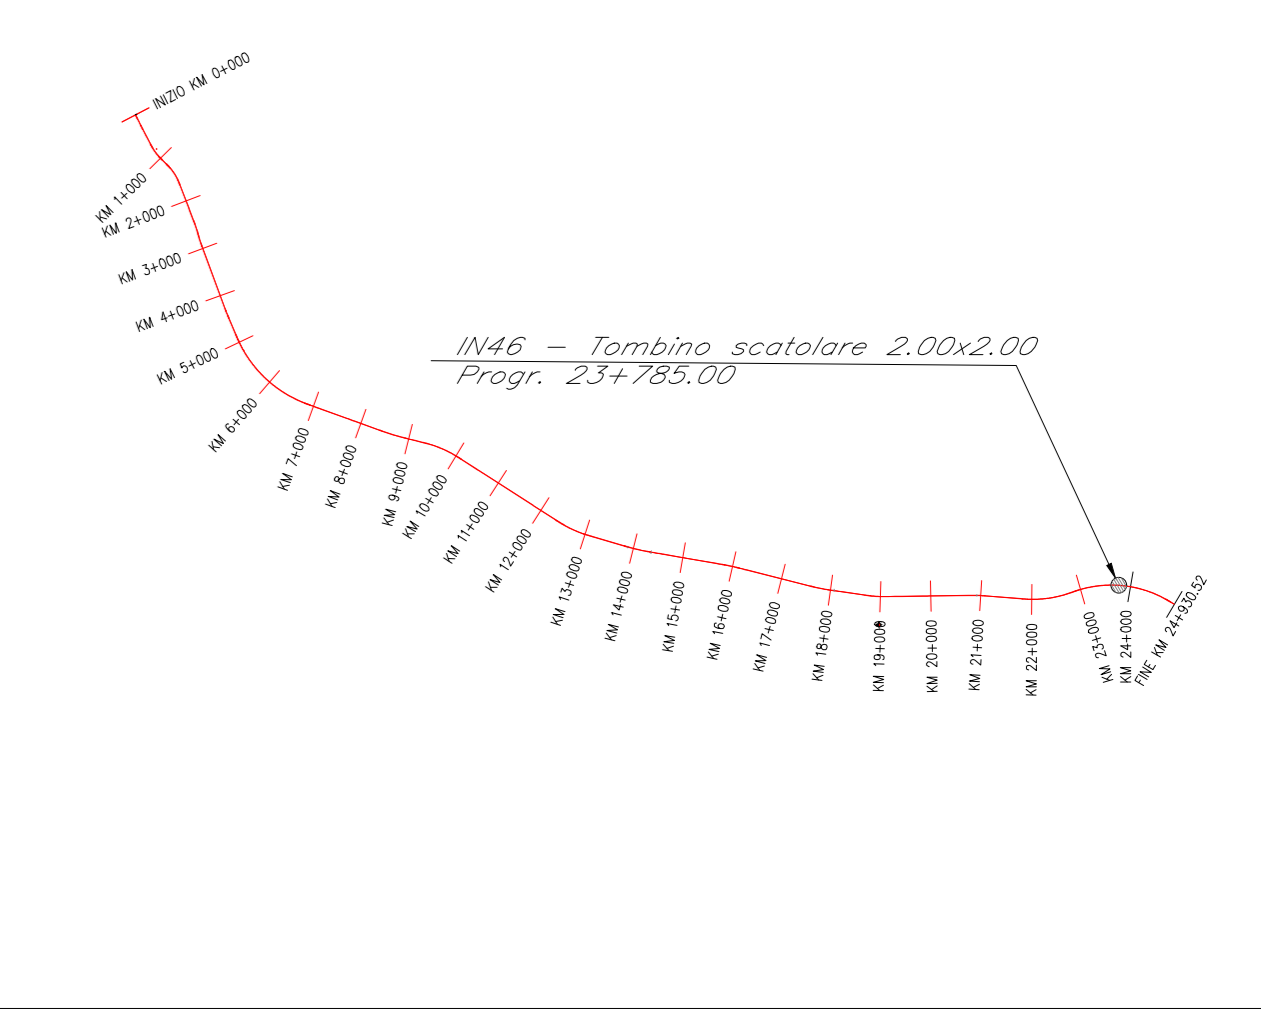


SEZIONE LONGITUDINALE 1-1-Scala 1:100

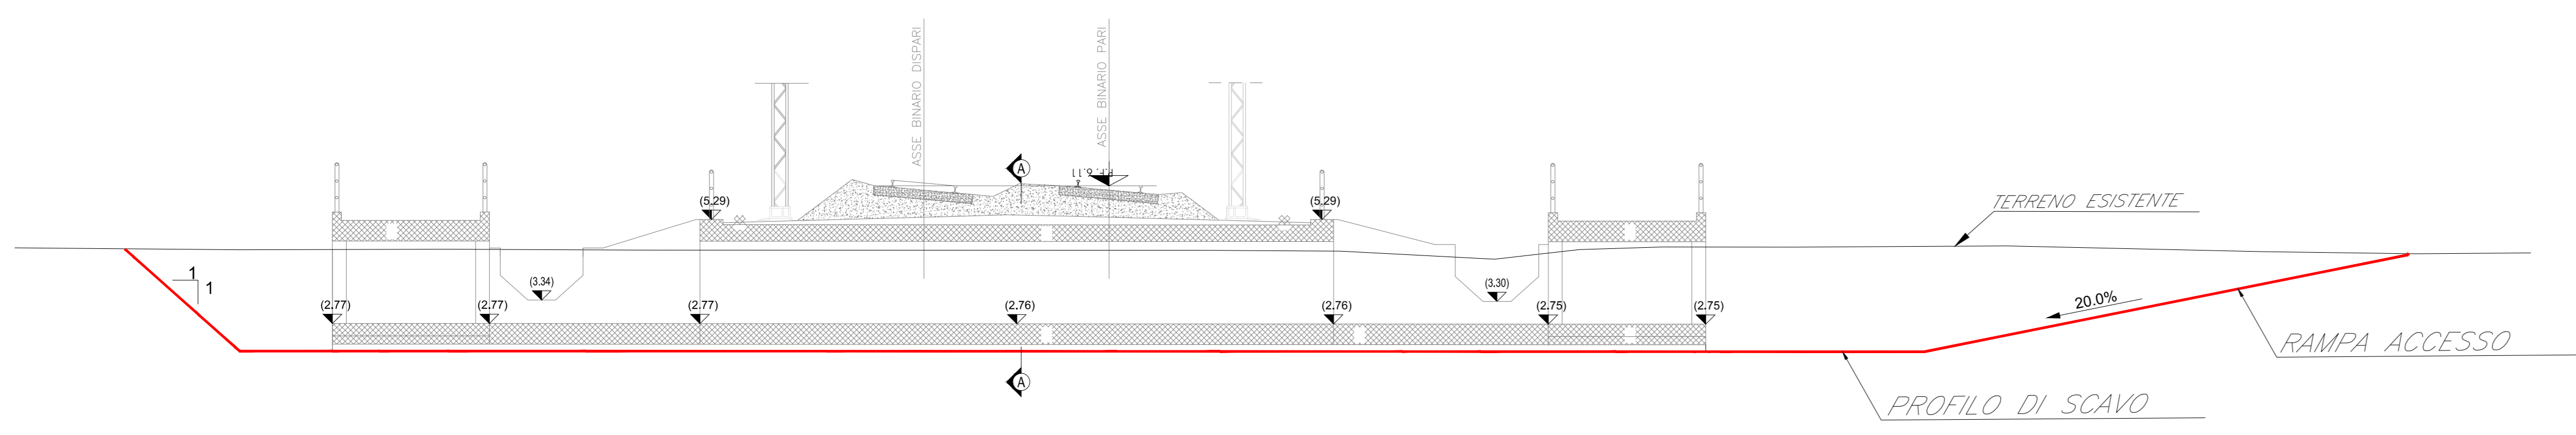


SEZIONE LONGITUDINALE 1-1-Scala 1:100

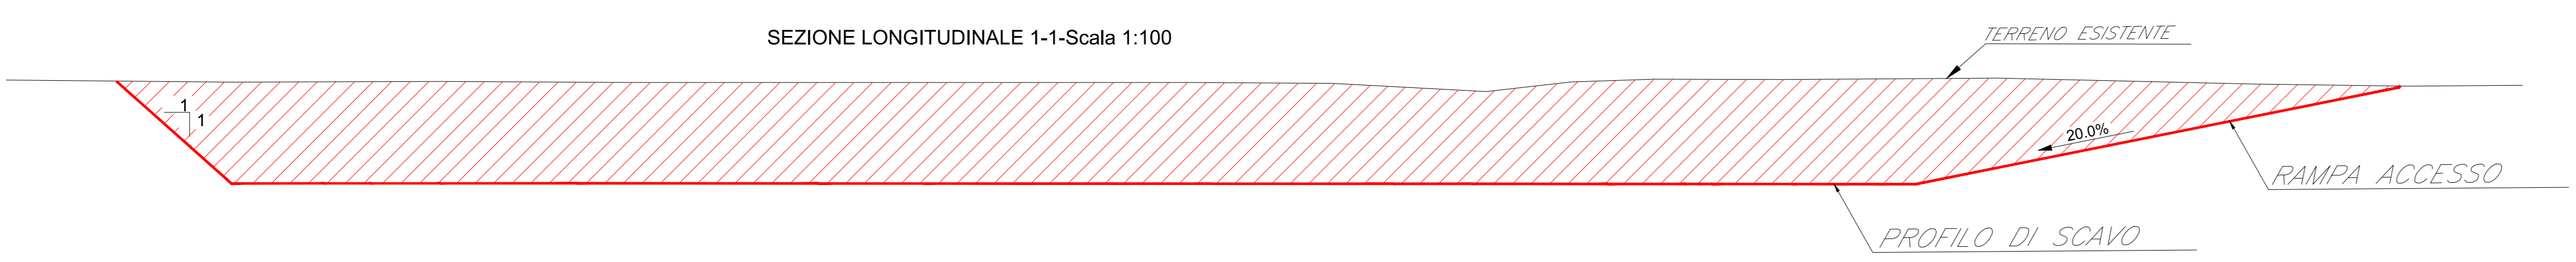


FASE 2 SEZIONE LONGITUDINALE 1-1-Scala 1:100

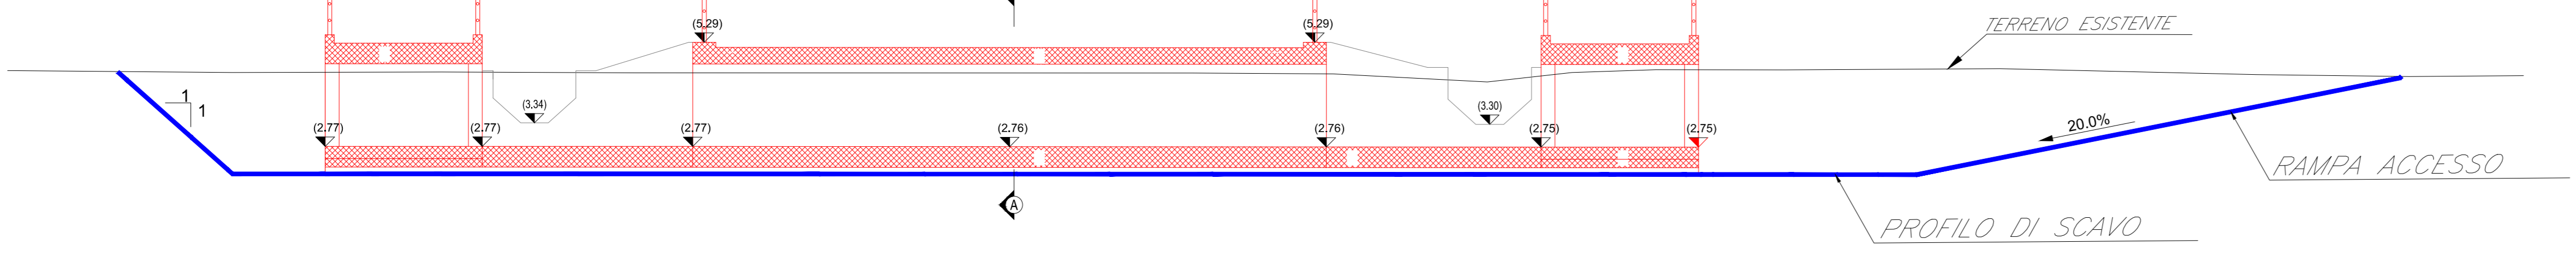


FASE 1 SEZIONE LONGITUDINALE 1-1-Scala 1:100

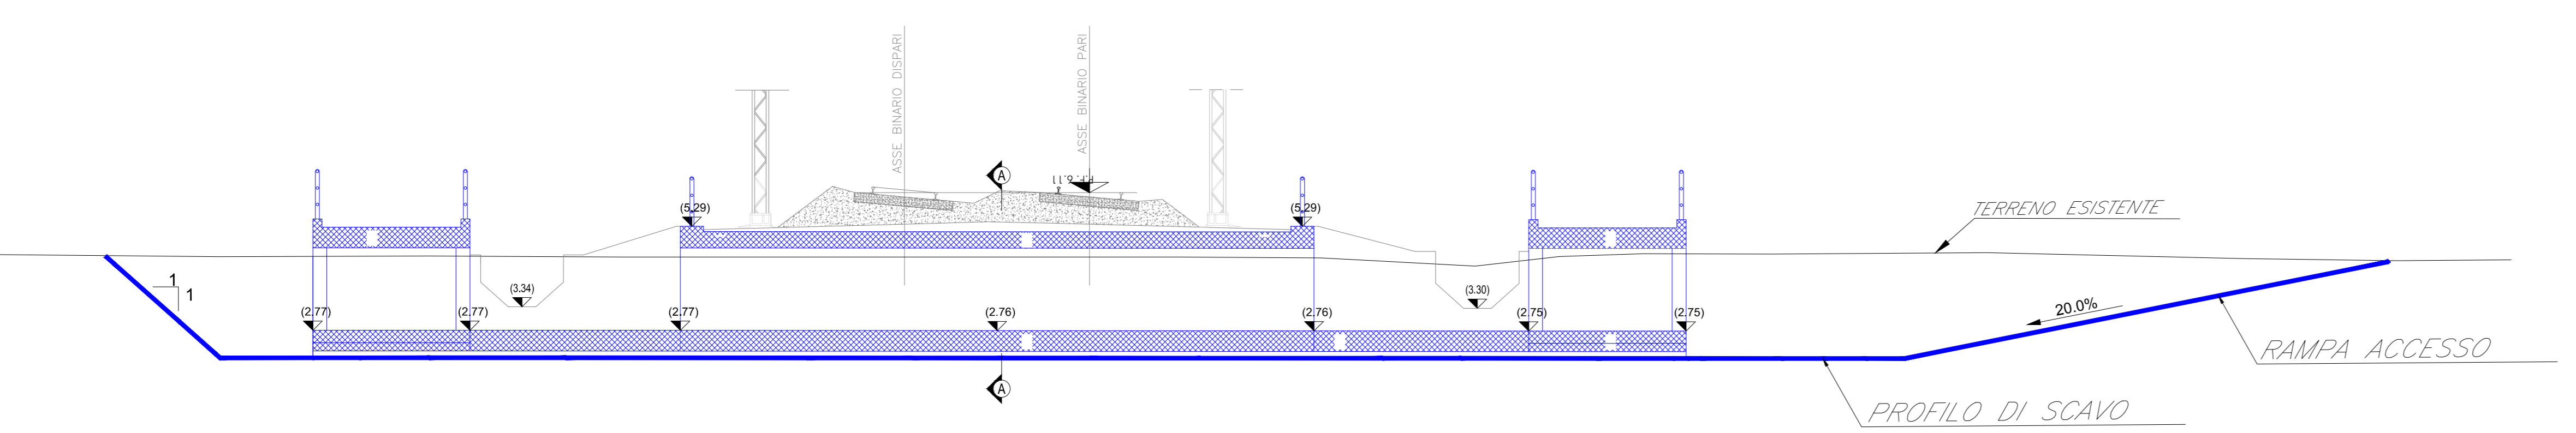


SEZIONE TRANSVERSALE A-A-Scala 1:50

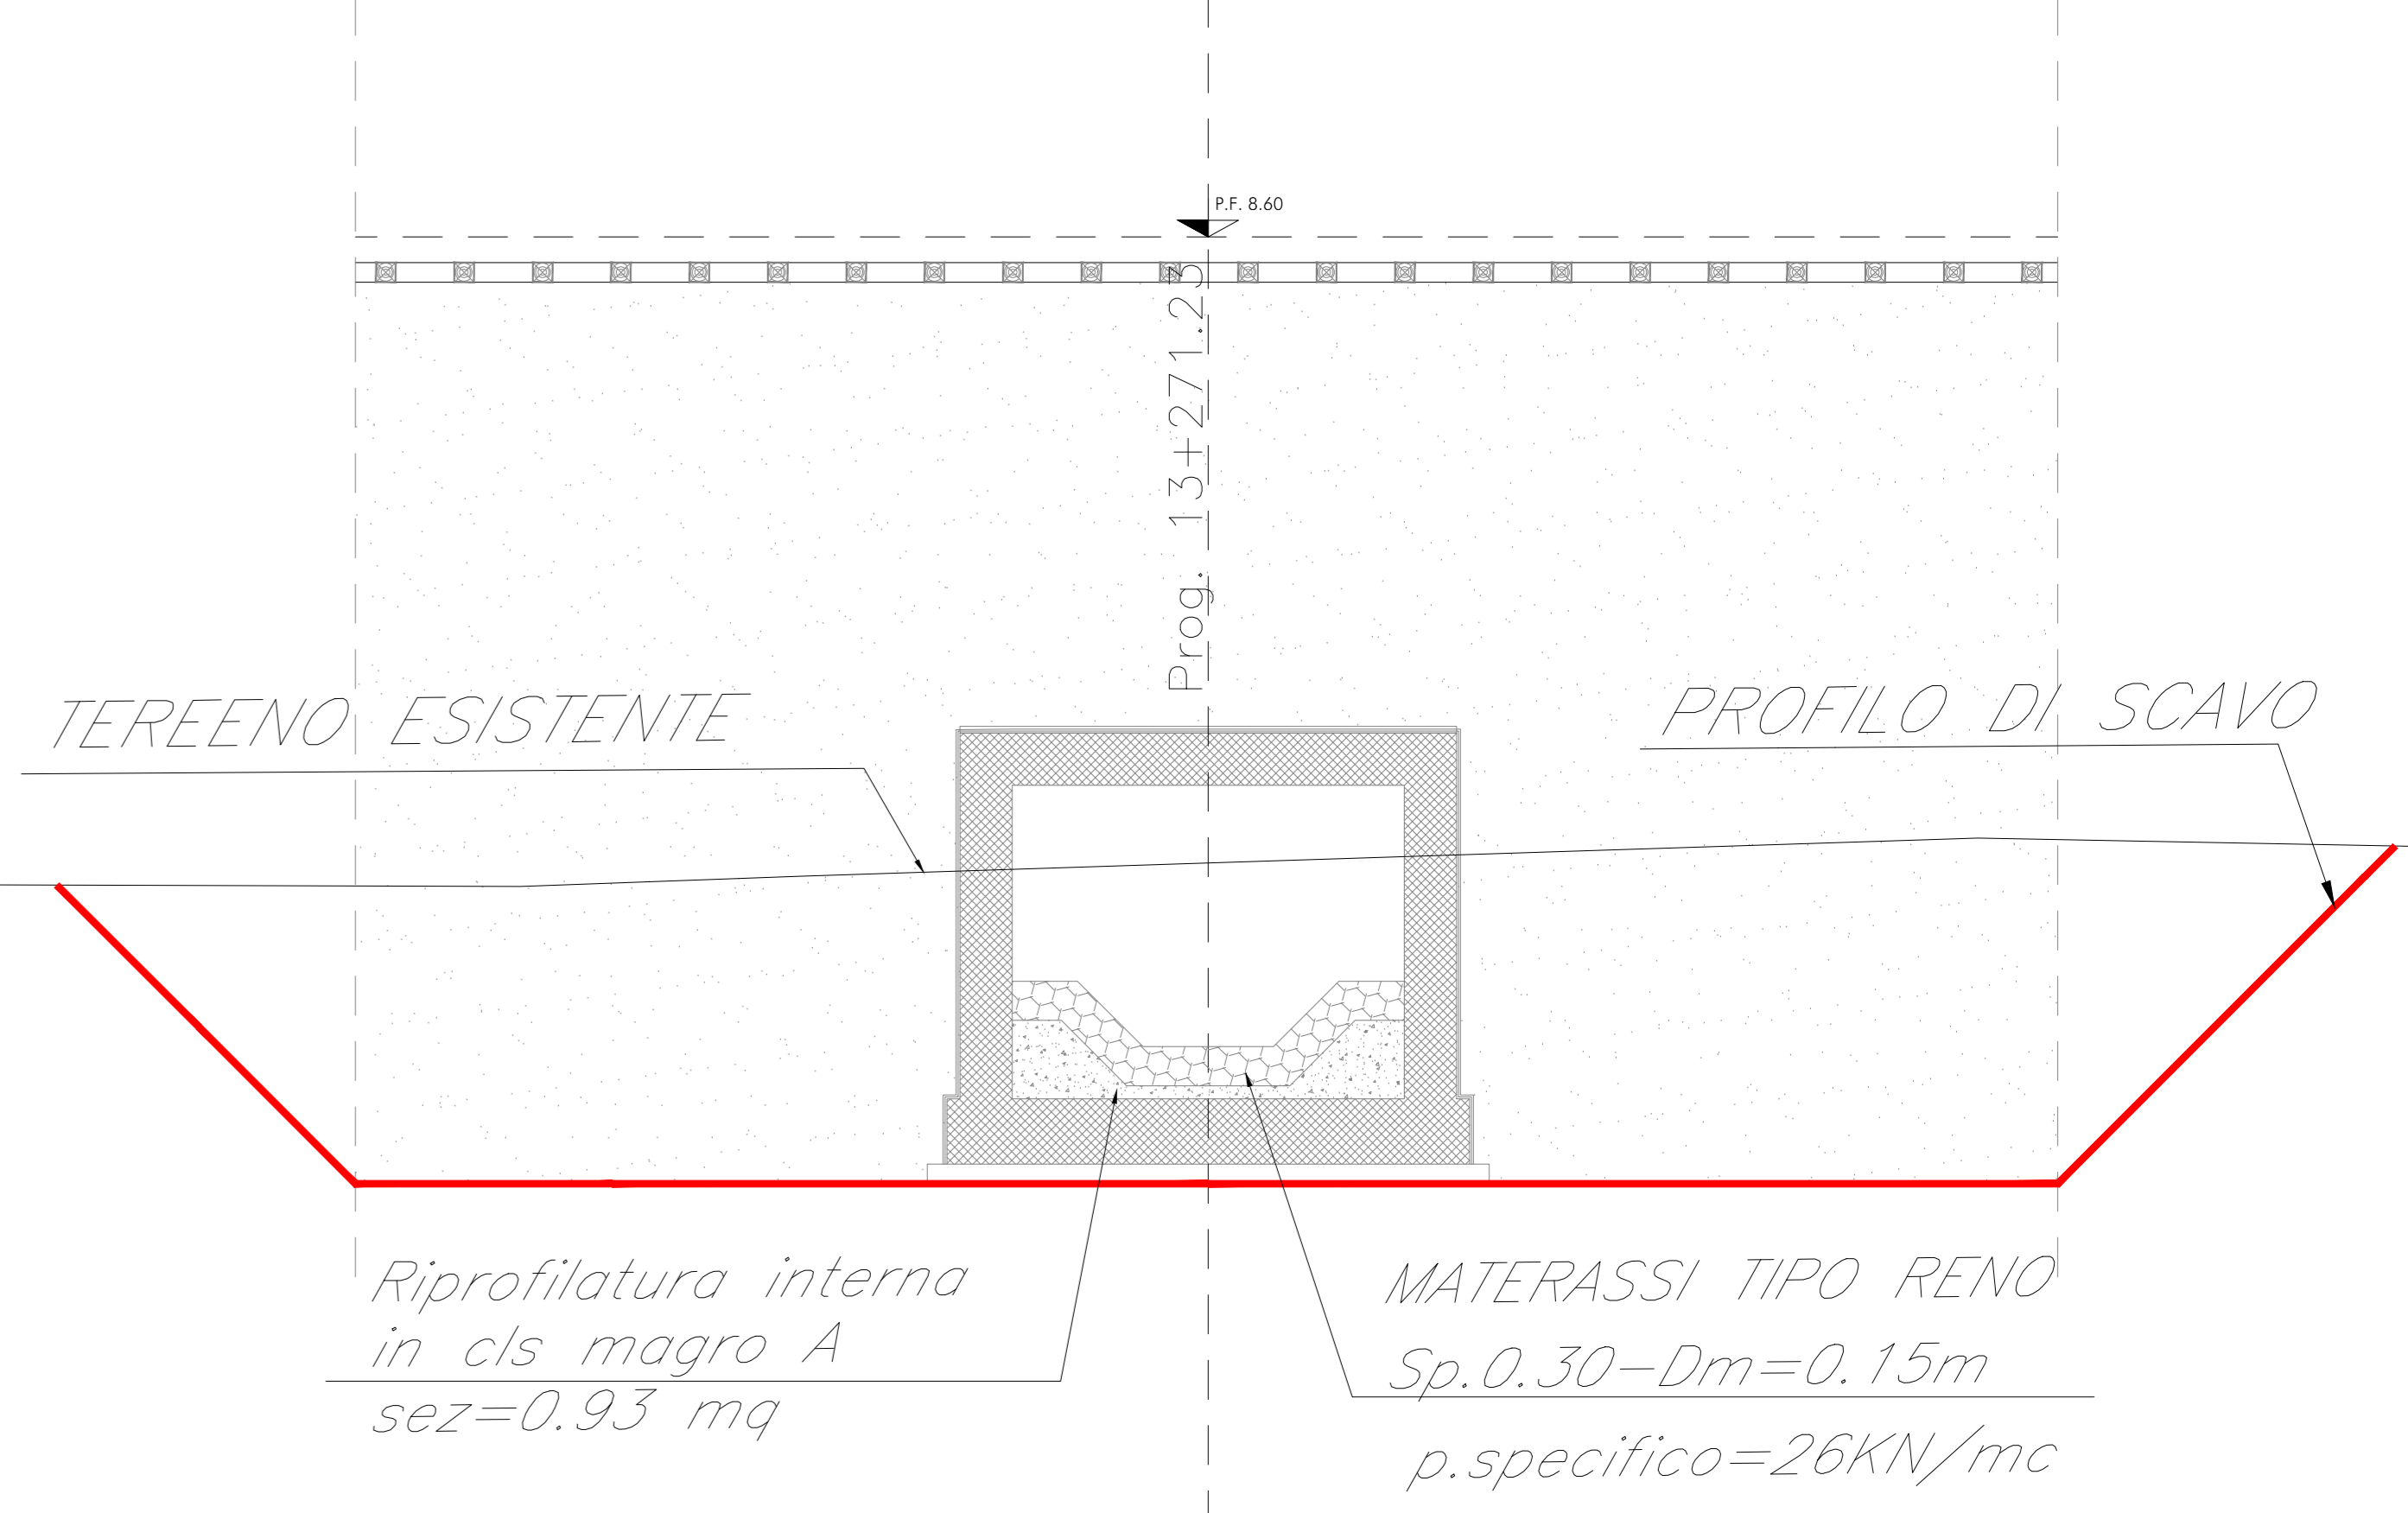


Fase 1

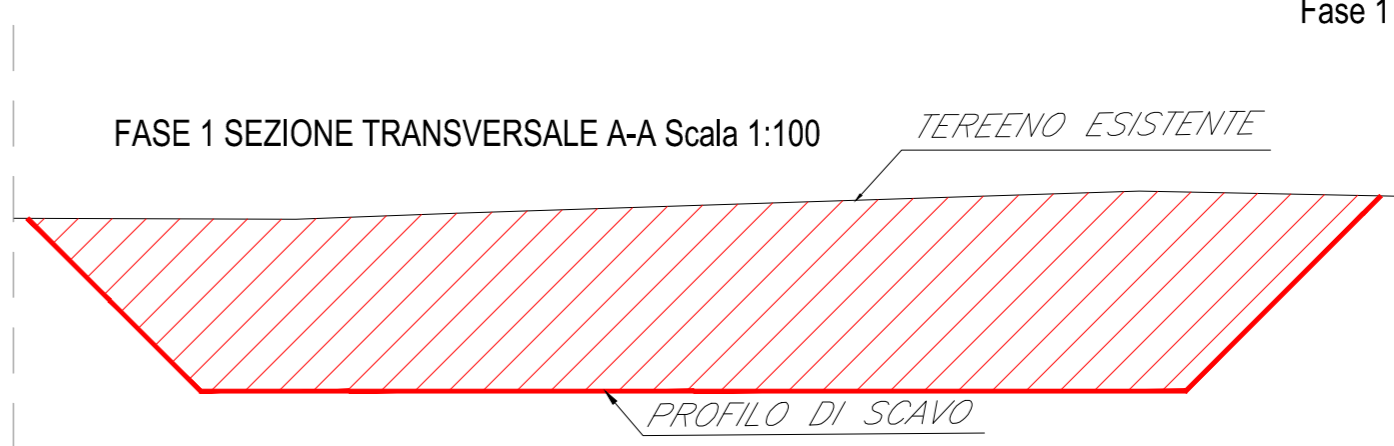

Fase 2

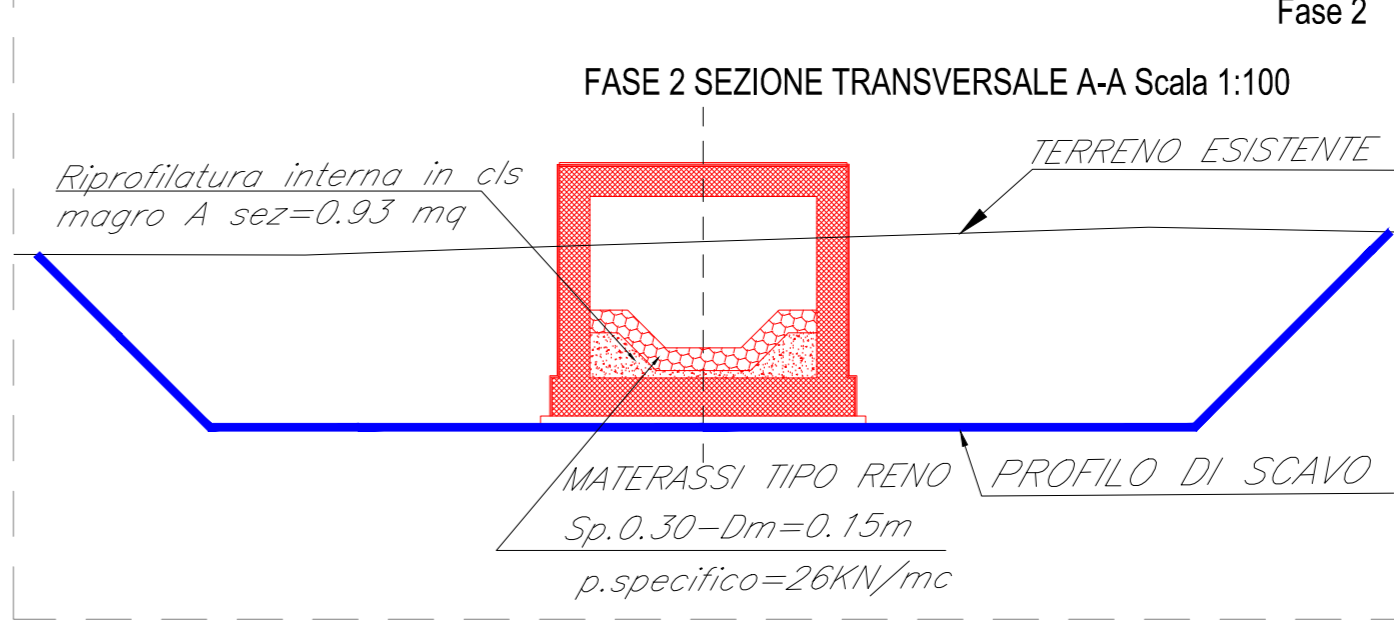

Fase 3

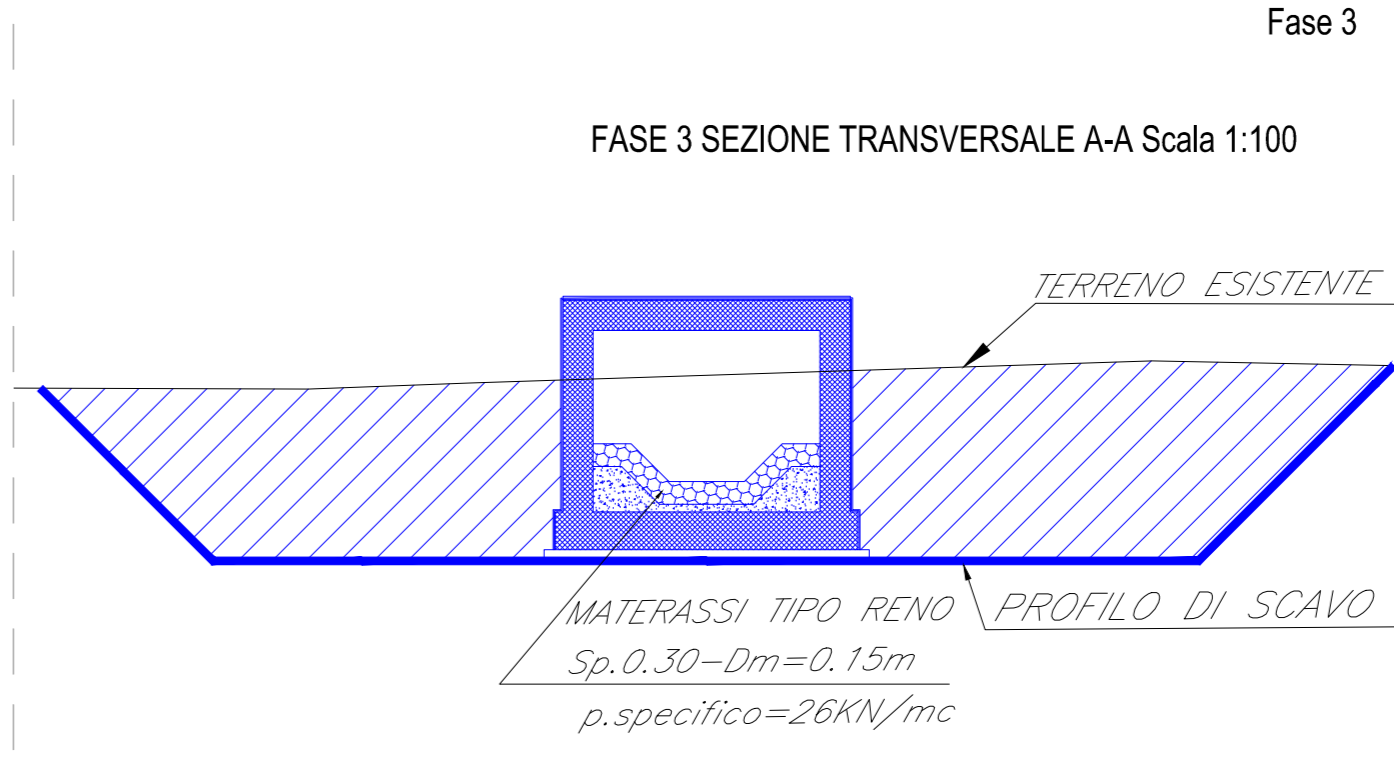

LEGENDA  
 [Red box] opere in fase di realizzazione  
 [Blue box] opere già realizzate

COMITENTE: **RFI** RETE FERROVIARIA ITALIANA GRUPPO FERROVIE DELLO STATO ITALIANE DIREZIONE INVESTIMENTI DIREZIONE PROGRAMMI INVESTIMENTI DIRETTRICE SUO - PROGETTO ADRIATICA

DIREZIONE LAVORI: **ITALFERR** GRUPPO FERROVIE DELLO STATO ITALIANE

APPALTATORE: **ACOSTINI COSTRUZIONI** **ATLANTE**

PROGETTO ESECUTIVO  
**LINEA PESCARA - BARI RADDOPPIO DELLA TRATTA FERROVIARIA TERMOLI - LESINA LOTTO 2 e 3: RADDOPPIO TERMOLI - RIPALTA**

IN46 - Tomboino scotolare 2,00x2,00 al km 23+785,00  
 Pianta e sezioni di scavo e fasi costruttive dell'opera

Rev.	Descrizione	Redatto	Data	Verificato	Data	Approvato	Data	Abbozzato Data
A	Prva Disposizione	Ing. M. Calabrese	02/09/2023	Ing. V. Carone	02/09/2023	S. Carone	02/09/2023	
B	Aggiornamento per Rev. C03	Ing. A. Zilli	02/09/2023	Ing. M. Calabrese	02/09/2023	S. Carone	02/09/2023	
C	Revisione a seguito di OSAC011	Ing. A. Zilli	02/09/2023	Ing. M. Calabrese	02/09/2023	S. Carone	02/09/2023	