




SEZIONE TRASVERSALE - Scala 1:10

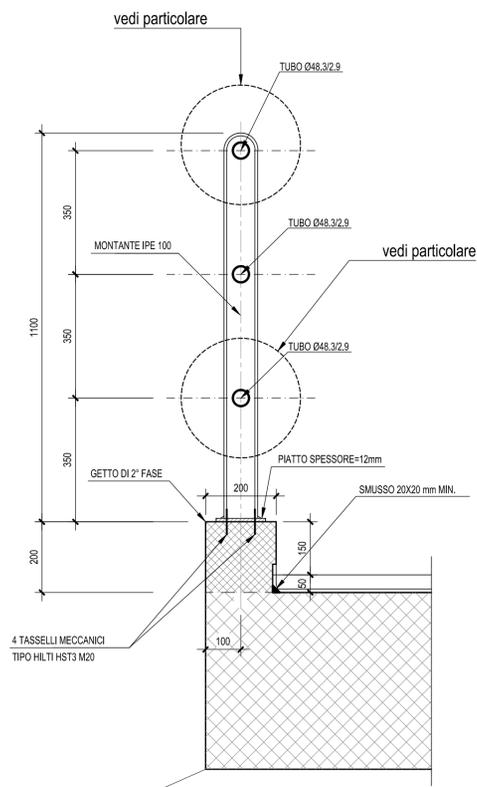

PROSPETTO PARAPETTO - Scala 1:10

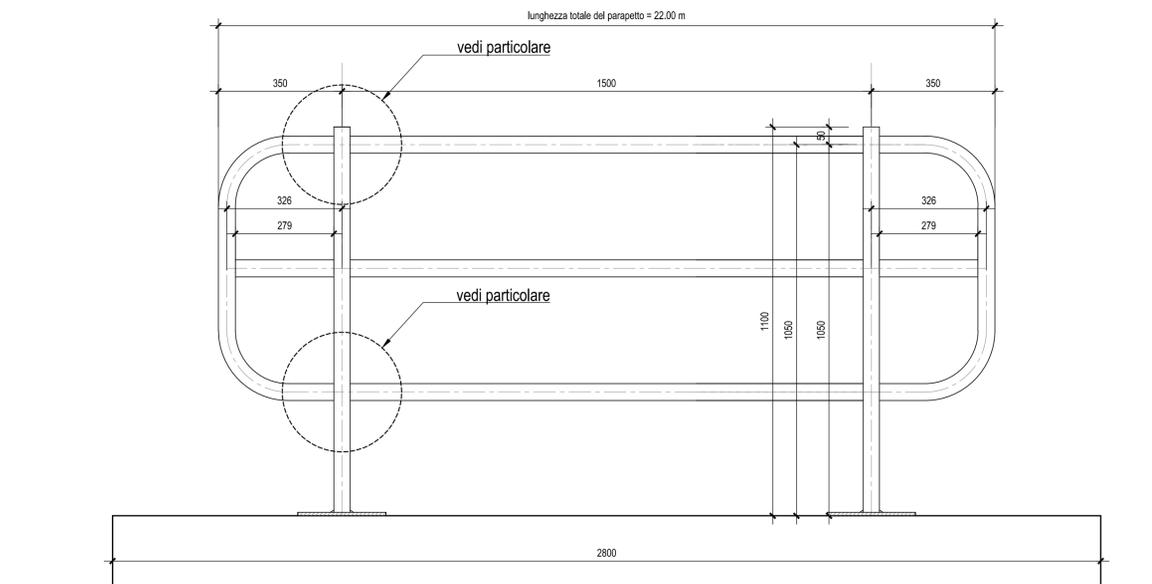


PARTICOLARE MONTANTE E PIASTRA PARAPETTO-Scala 1:5

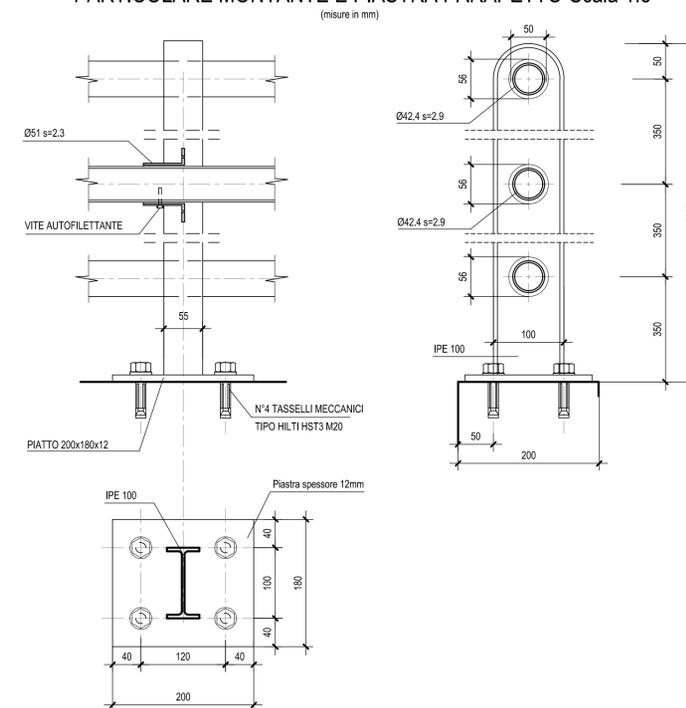


PARTICOLARI IMPERMEABILIZZAZIONE SCATOLARE


SEZIONE TIPO

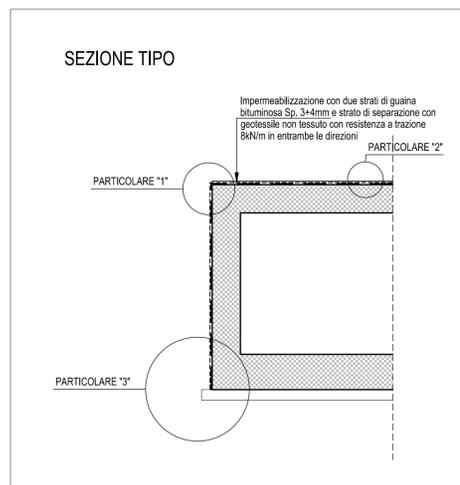


PARTICOLARE "1" - Scala 1:10

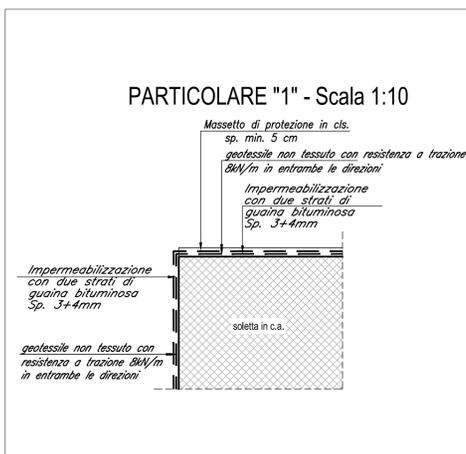


SCHEMA DI POSA IMPERMEABILIZZAZIONE - Scala 1:20

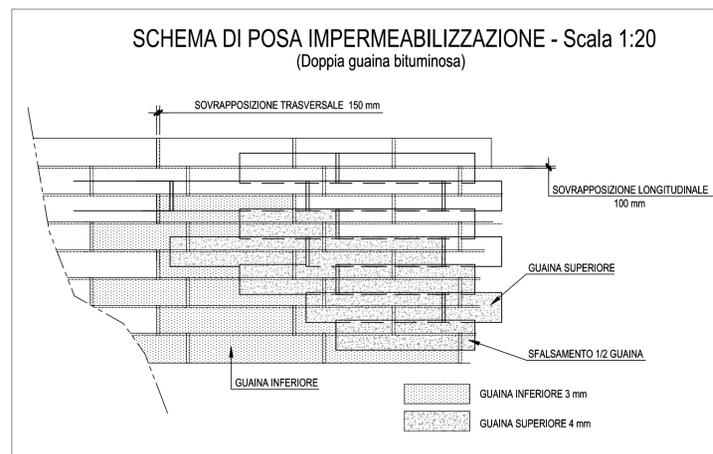

PARTICOLARE "2"-Scala 1:10

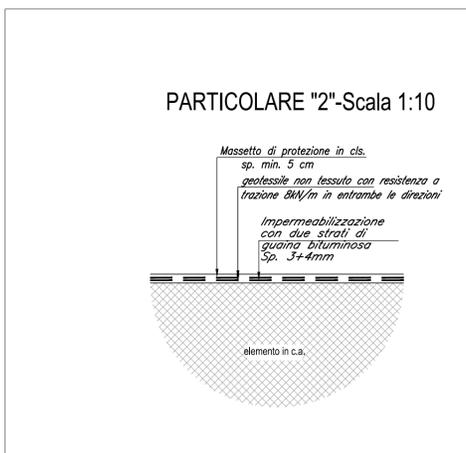

PARTICOLARE "3" - Scala 1:10

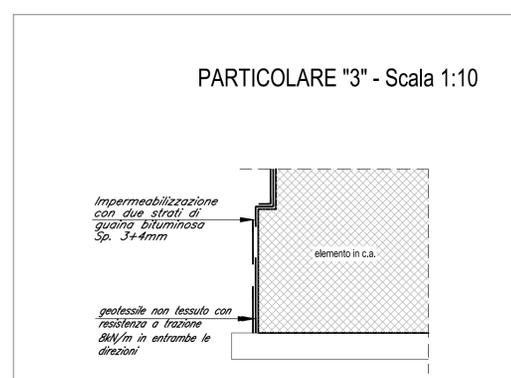

COMMITTENTE:

**RFI**  
RETE FERROVIARIA ITALIANA  
GRUPPO FERROVIE DELLO STATO ITALIANE  
DIREZIONE INVESTIMENTI  
DIREZIONE PROGRAMMI INVESTIMENTI  
DIRETTRICE SUD - PROGETTO ADRIATICA

DIREZIONE LAVORI:

**ITALFERR**  
GRUPPO FERROVIE DELLO STATO ITALIANE

APPALTATORE:

**AD AGOSTINO**  
COSTRUZIONI GENERALI S.p.A.

**ATLANTE**

MANDATARIA: **HUB** MANDANTI: **HYpro**

PROGETTO ESECUTIVO

**LINEA PESCARA - BARI**  
**RADDOPPIO DELLA TRATTA FERROVIARIA TERMOLI - LESINA**  
**LOTTO 2 e 3: RADDOPPIO TERMOLI - RIPALTA**

IN46 - Tombino scatolare 2,00x2,00 al km 23+785,00  
Particolari costruttivi

APPALTATORE	PROGETTAZIONE	SCALA:
A.A. D'AGOSTINO COSTRUZIONI GENERALI S.p.A. il Direttore Tecnico (Ing. Gianluigi Rubin)	DIREZIONE INVESTIMENTI DIREZIONE PROGRAMMI INVESTIMENTI DIRETTRICE SUD	Var.

COMMESSA: LOTTO FASE E/ITE IP/D/DOC. OPERA/DISCIPLINA PROGR. REV.

**LI0B 02 E ZZ BB IN4600 002 C**

Revis.	Descrizione	Redatto	Data	Verificato	Data	Approvato	Data	Autorizzato	Data
A	Prima Emissione	Ing. M. Calderoni	28/09/2022	Ing. V. Calzona	28/09/2022	S. Canale	28/09/2022		
B	Aggiornamento per R4+0,254	Ing. A. Zaca	28/06/2023	Ing. M. Calderoni	28/06/2023	S. Canale	28/06/2023		
C	Revisione a seguito di 004-CC-1	Ing. A. Zaca	01/06/2023	Ing. M. Calderoni	01/06/2023	S. Canale	01/06/2023		

File: LI0B02EZZBBIN4600002C.DWG n. Elab.: