## SCHEMA DISPOSIZIONI SEZIONI
scala 1 : 250



## VISTA 3D
scala



## PIANTA SPICCATO
scala 1 : 50




## VISTA DALL'ALTO
scala 1 : 50

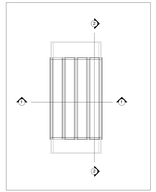


## SCHEMA DISPOSIZIONI SEZIONI

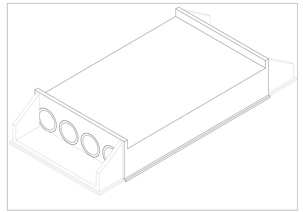

## PIANTA CHIAVE

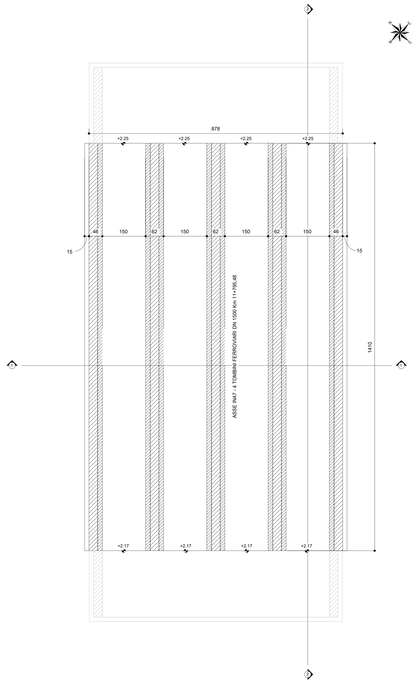


## PIANTA SPICCATO
scala 1 : 50

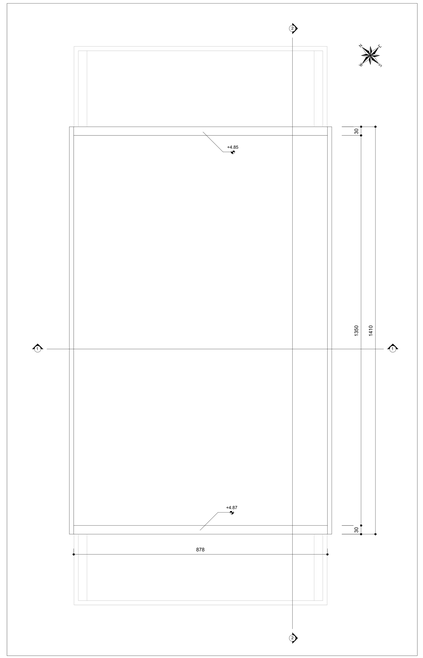


## PIANTA SPICCATO
scala 1 : 50

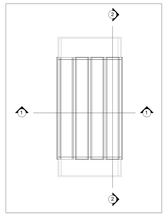

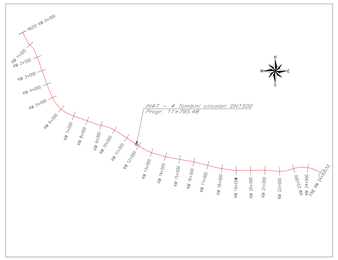
## Sezione 3-3
scala 1 : 50

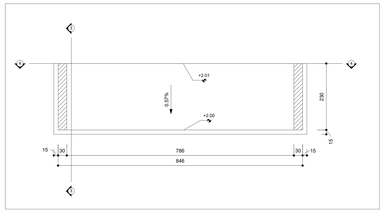


## Sezione 5-5
scala 1 : 50

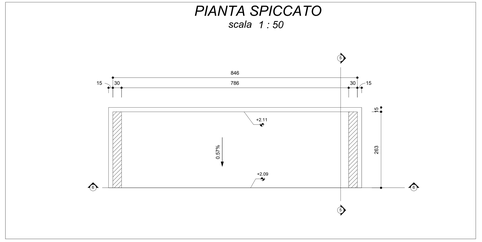


## Sezione 4-4
scala 1 : 50

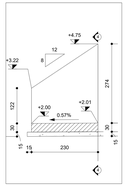


## Sezione 6-6
scala 1 : 50

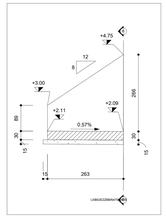


## SEZIONE LONGITUDINALE 2-2
scala 1 : 50

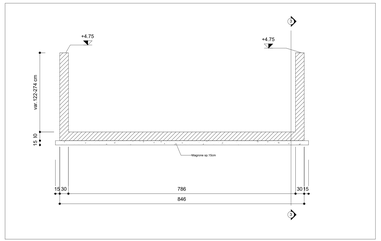


## SEZIONE TRASVERSALE 1-1
scala 1 : 50

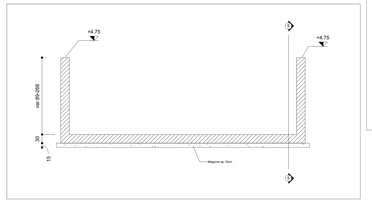


## VISTA 3D



## GETTI IN OPERA

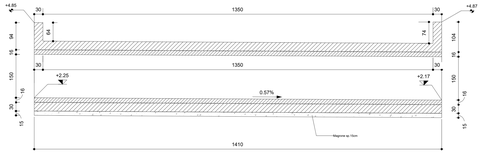CALCESTRUZZO MAGRO E GETTO DI LIVELLAMENTO

- CLASSE DI RESISTENZA MINIMA C12/15
- TIPO CEMENTO CEM I÷V
- CLASSE DI ESPOSIZIONE AMBIENTALE : X0

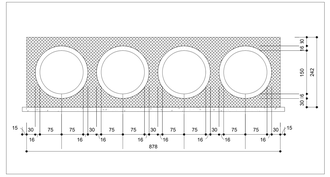CALCESTRUZZO TOMBINI

- CLASSE DI RESISTENZA MINIMA C32/40
- TIPO CEMENTO CEM I÷V
- RAPPORTO A/C : ≤ 0.50
- CLASSE MINIMA DI CONSISTENZA : S4
- CLASSE DI ESPOSIZIONE AMBIENTALE : XS1
- CORRIFERRO = 50 mm
- DIAMETRO MASSIMO INERTI : 20 mm

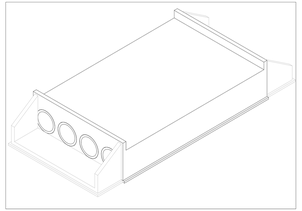CALCESTRUZZO MURI D'IMBOCCO, CANALI RETTANGOLARI, CANALI AD IL, CANALETTA TRAPEZIA

- CLASSE DI RESISTENZA MINIMA C30/37
- TIPO CEMENTO CEM I÷V
- RAPPORTO A/C : ≤ 0.55
- CLASSE MINIMA DI CONSISTENZA : S4
- CLASSE DI ESPOSIZIONE AMBIENTALE : XA1
- CORRIFERRO = 40 mm
- DIAMETRO MASSIMO INERTI : 20 mm

ACCIAIO ORDINARIO PER CALCESTRUZZO ARMATO

IN BARRE E RETI ELETTROSALDATE
B450C saldabile che presenta le seguenti caratteristiche:
- Tensione di snervamento caratteristica $f_{yk} \geq 450\ N/mm^2$
- Tensione caratteristica a rottura $f_{tk} \geq 540\ N/mm^2$
  $1.15 \leq f_{tk}/f_{yk} < 1.35$

COMMITTENTE:

RFI RETE FERROVIARIA ITALIANA
GRUPPO FERROVIE DELLO STATO ITALIANE
DIREZIONE INVESTIMENTI
DIREZIONE PROGRAMMI INVESTIMENTI
DIRETTRICE SUD - PROGETTO ADRIATICA

DIREZIONE LAVORI:

ITALFERR GRUPPO FERROVIE DELLO STATO ITALIANE

APPALTATORE:

MANDATARIA: IL CONSORZIO STABILE ARCHIMEDE SOCIETÀ CONSORTILE A R.L. — CONSORZIO STABILE ARCHIMEDE

MANDANTI: ATLANTE

PROGETTAZIONE:

MANDATARIA: HUB ENGINEERING

MANDANTI: ATLANTE pro

**PROGETTO ESECUTIVO**

**LINEA PESCARA - BARI**
**RADDOPPIO DELLA TRATTA FERROVIARIA TERMOLI - LESINA**
**LOTTO 2 e 3: RADDOPPIO TERMOLI - RIPALTA**

Firmato digitalmente da:
Facchini Massimo
Firmato il 14/03/2024 15:36
Serial#: Certificato: 2102535
Valido dal 01/09/2023 al 01/09/2026
InfoCamere Qualified Electronic Signature CA

IN47 - 4 Tombini DN1500 affiancati al Km 11+795.48
Carpenteria tombino

| APPALTATORE | PROGETTAZIONE | SCALA: |
|---|---|---|
| CONSORZIO STABILE ARCHIMEDE SOCIETÀ CONSORTILE A R.L. Il Direttore Tecnico (Ing. Gianpaolo Bosco) | DIRETTORE TECNICO (Ing. Massimo Facchini) ORDINE DEGLI INGEGNERI DELLA PROVINCIA DI BARI N. 2535 | 1:50 |

| COMMESSA | LOTTO | FASE | ENTE | TIPO DOC. | OPERA/DISCIPLINA | PROGR. | REV. |
|---|---|---|---|---|---|---|---|
| LI0B | 02 | E | ZZ | BB | IN4700 | 001 | C |

| Revis. | Descrizione | Redatto | Data | Verificato | Data | Approvato | Data | Autorizzato Data |
|---|---|---|---|---|---|---|---|---|
| A | Prima Emissione | Ing. M. Calderoni | Dicembre 2022 | Ing. T. Calzona | Dicembre 2022 | G. Cavallo | Dicembre 2022 | |
| B | Aggiornamento per Rdv n.0254 | Ing. A. Zaza | Luglio 2023 | Ing. M. Calderoni | Luglio 2023 | G. Cavallo | Luglio 2023 | |
| C | Revisione a seguito di ODI-CC-01 | Ing. A. Zaza | Ottobre 2023 | Ing. M. Calderoni | Ottobre 2023 | G. Cavallo | Ottobre 2023 | |

File: LI0B02EZZBBIN4700001C.DWG

n. Elab.: